
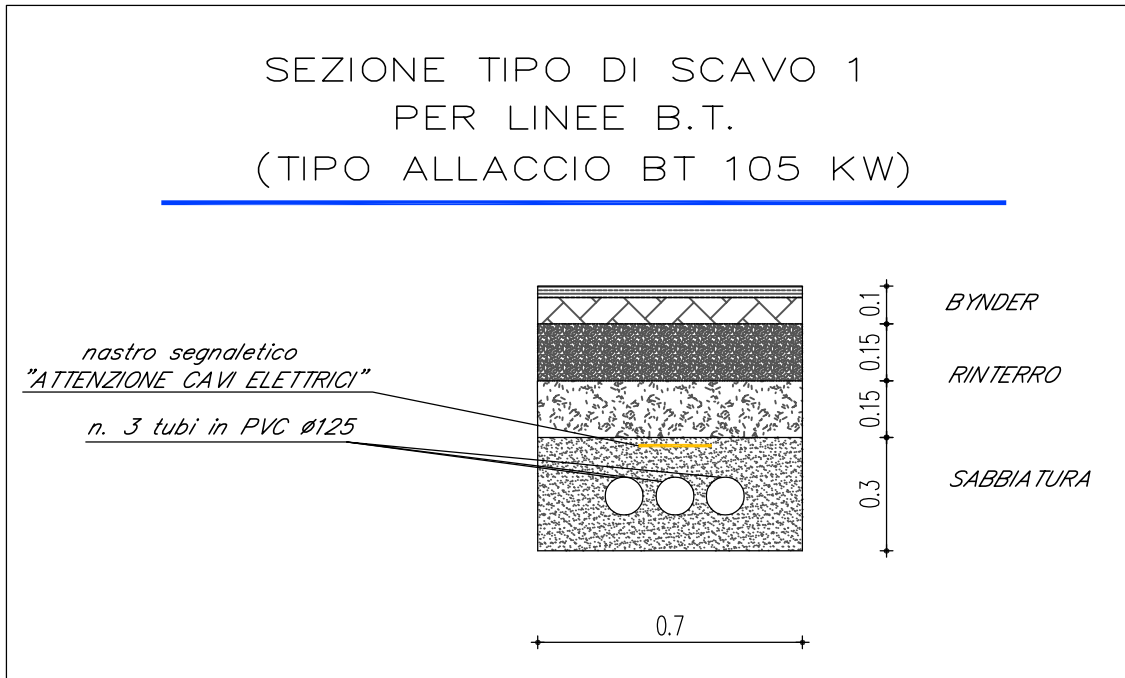



LEGENDA

- CONFINE AMBITO
- CANALIZZAZIONI BT ESISTENTE
- CANALIZZAZIONI MT ESISTENTE
- PREDISPOSIZIONE ALLACCIO/COLLEGAMENTO A RETE MT-BT
vd. sezione tipica di scavo 2) FINO AL LIMITE DELL'AMBITO
- PREDISPOSIZIONE COLLEGAMENTO MT-BT A EVENTUALE FUTURA
CABINA DI TRASFORMAZIONE (vd. sezione tipica di scavo 2)
FINO AL LIMITE DELL'AMBITO
- CAVIDOTTO Ø 125 VERSO QUADRO ELETTRICO GENERALE INTERNO
vd. sezione tipica di scavo 1)
- NICCHIA PER ALLOGGIAMENTO CONTATORE DA 105 KW
- CAMERETTA PASSACAVI dim. 1,6 x1,6 h 1,5 m

ESTRATTO RETE ENERGIA ELETTRICA ESISTENTE

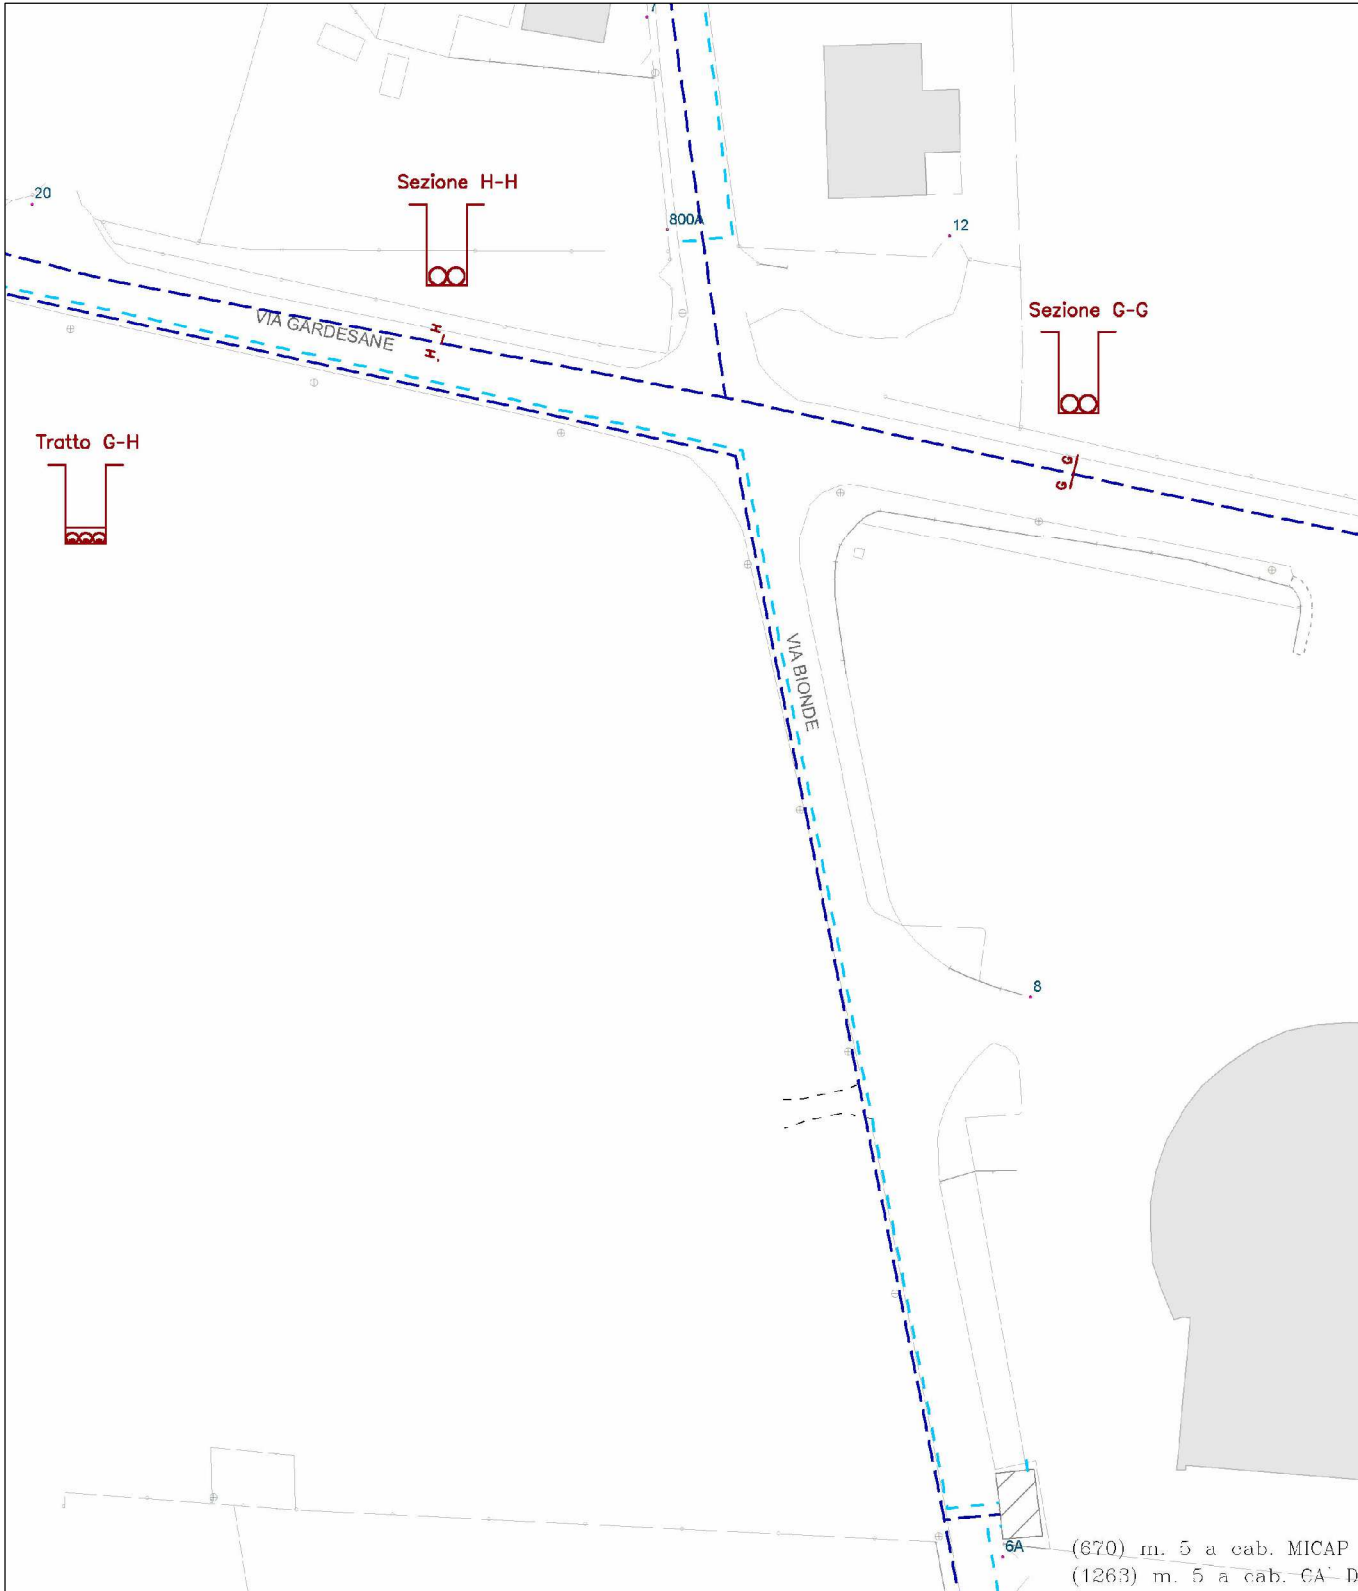


SEZIONE DI SCAVO N. 2 PER LINEA MT-BT

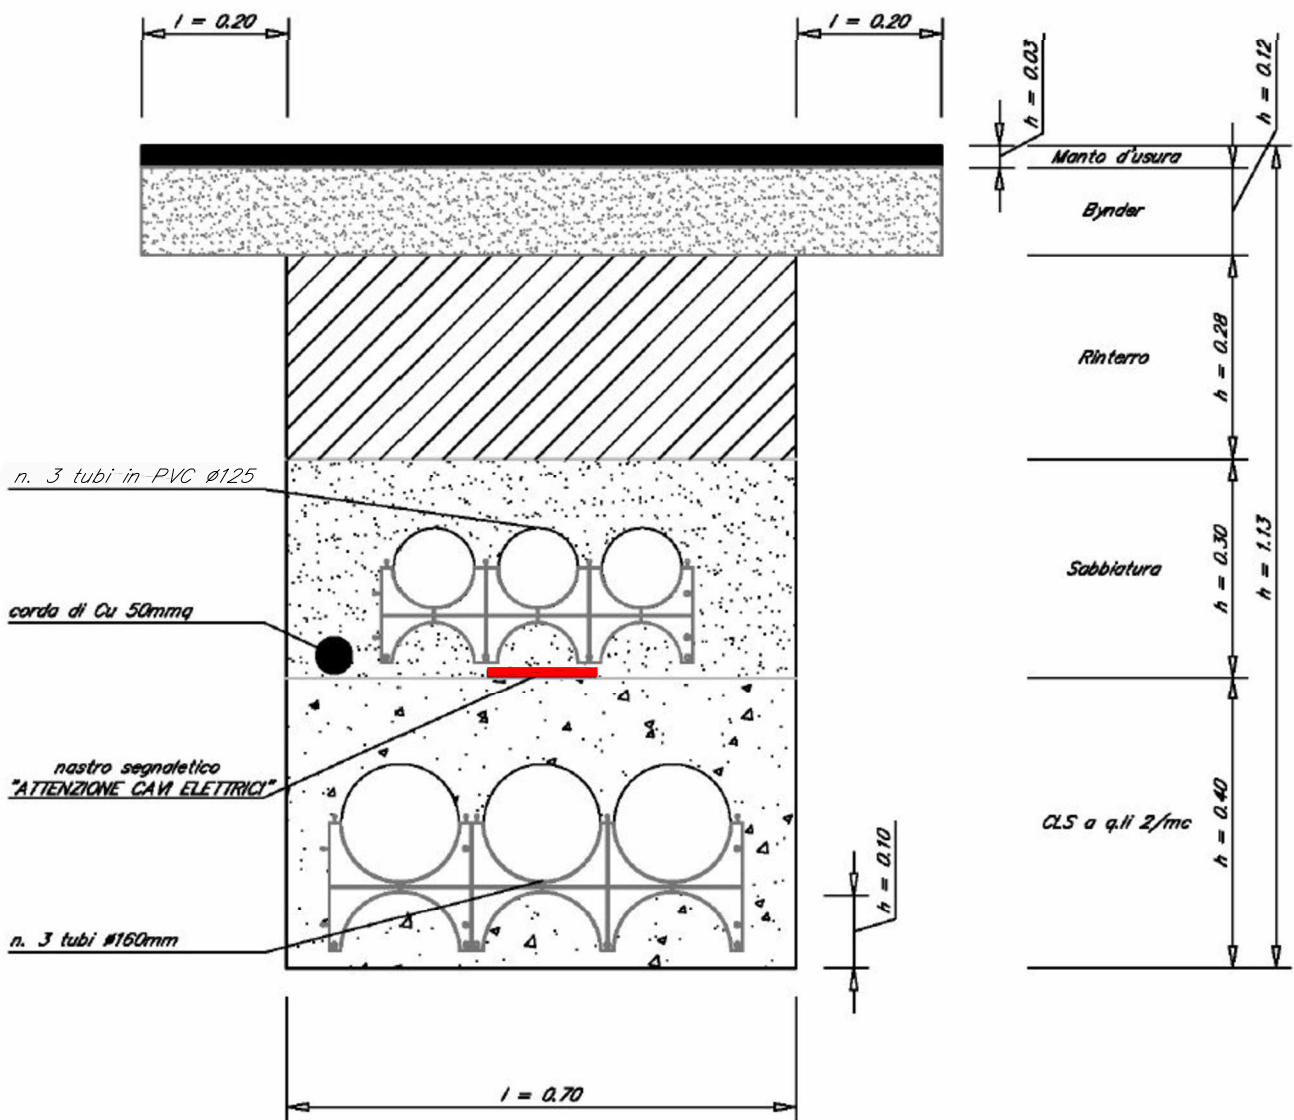


PLANIMETRIA DI PROGETTO Scala 1:250




Cameretta tipo "Giunti" - Pianta

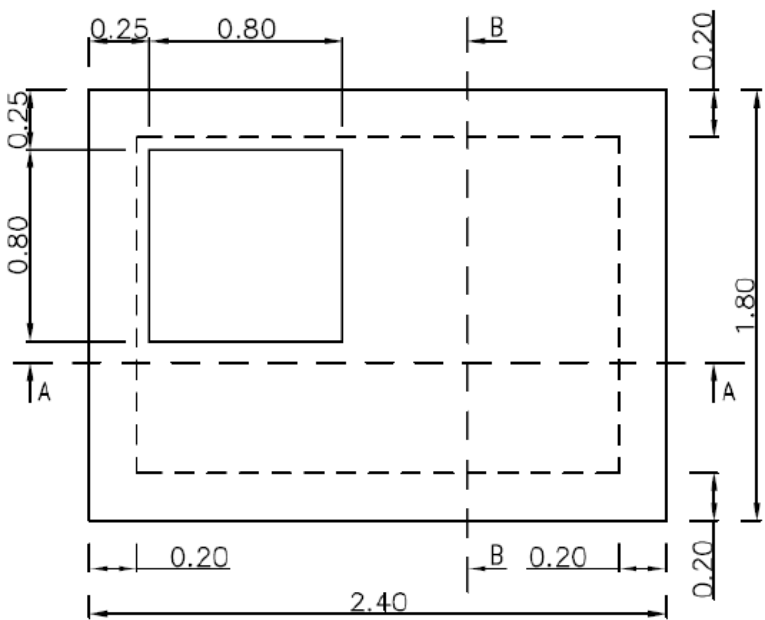

Cameretta tipo "Giunti" - Sezione AA

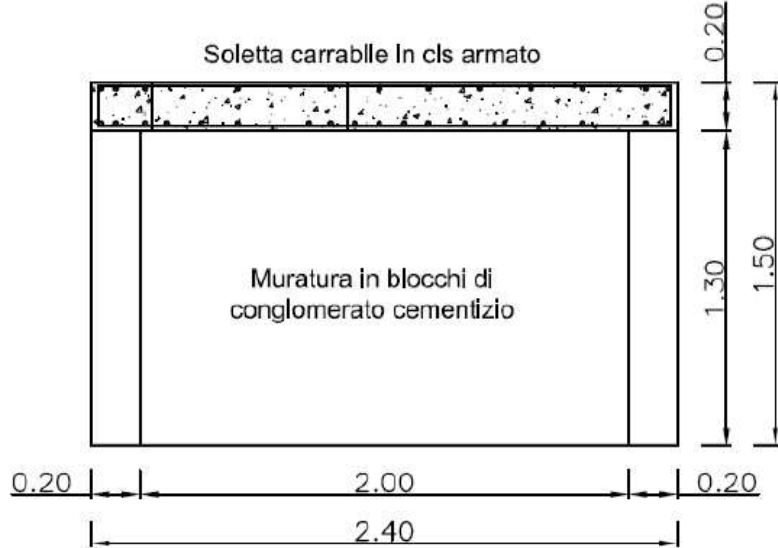


Cameretta tipo "Giunti" - Sezione BB

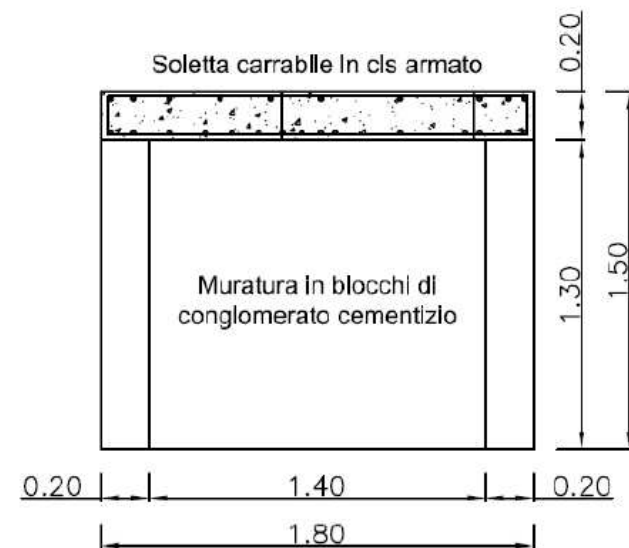


ESTRATTO CARTA TECNICA REGIONALE

Elemento: 123163 "Madonna di Dossobuono"

Scala 1:5000

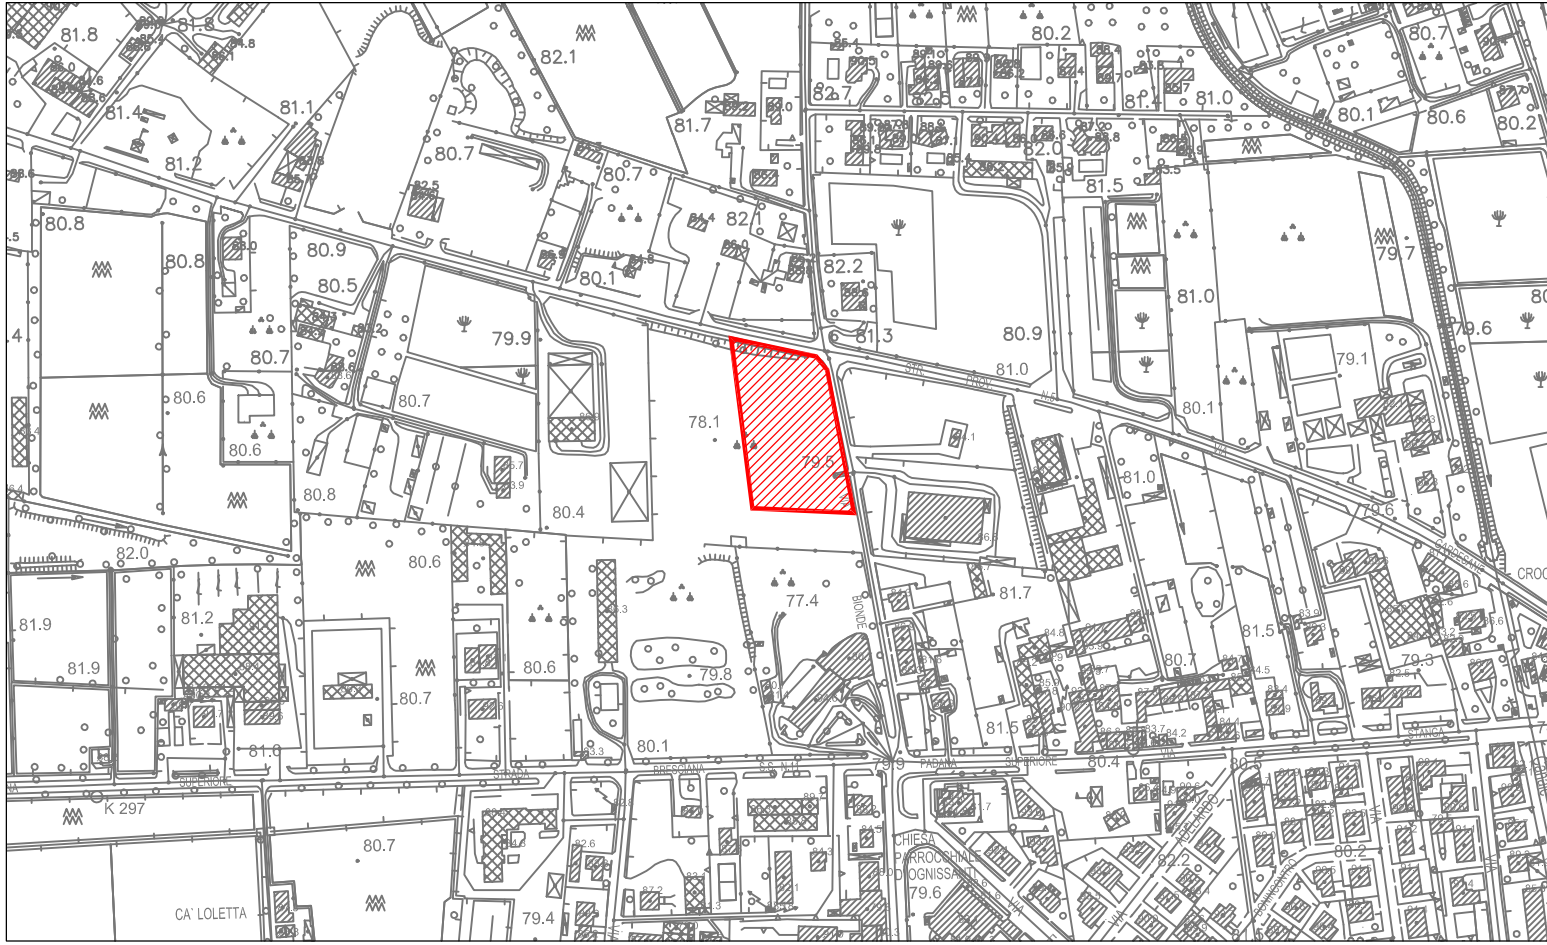

ESTRATTO ORTOFOTO

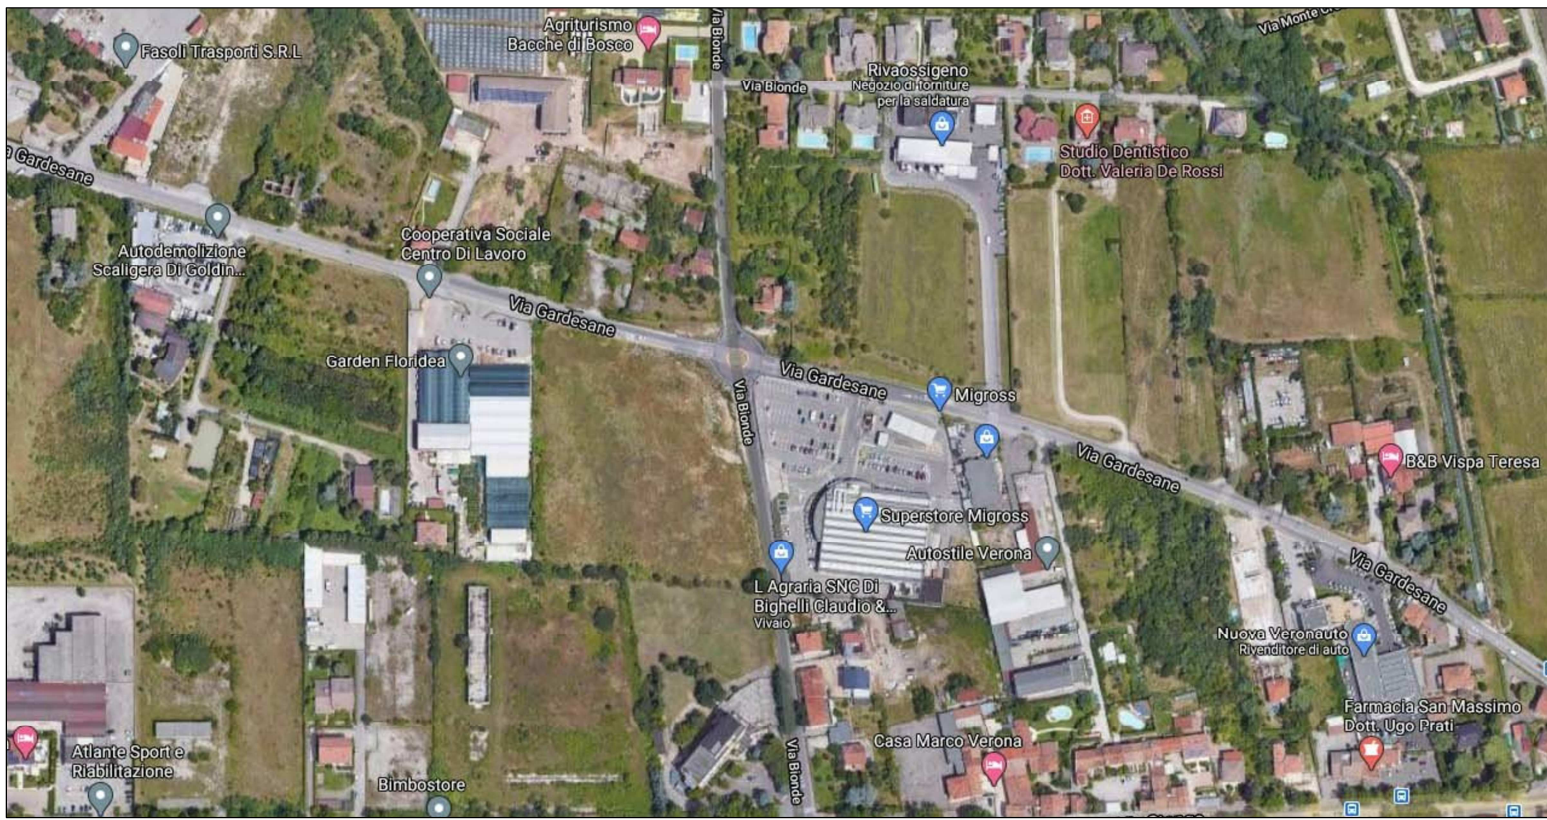

A.70

via san salvatore contr. 637181 Verona / tel. 045 590003 / info@ar70.it / www.ar70.it

COMUNE DI VERONA	
PROPRIETA':	MION IMMOBILIARE S.P.A. Via P. Vassanelli, 21/23 37012 Bussolengo (Vr) P.IVA 00531290237
COMMITTENZA:	MION IMMOBILIARE S.P.A. Via P. Vassanelli, 21/23 37012 Bussolengo (Vr) P.IVA 00531290237
TAVOLA:	TAV. 09.F.01
REVISIONE:	01 - 12.04.2021 02 - 03 - 04 -
SCALA:	varie
DISEGNO:	
APPROVATO:	
DATA:	07.09.2020
AGGIORNATO:	12.04.2021
FILE:	09-I.01 - rete energia elettrica.dwg

OGGETTO:
RETE ENERGIA ELETTRICA

PROGETTISTI RETI SOTTOSERVIZI:
ING. ILARIO ROSSI

ING. ANNA ROSSI

PROGETTISTA E D.L.:
ARCH. MICHELE SEGALA

COMMITTENTE: MION IMMOBILIARE S.P.A.