


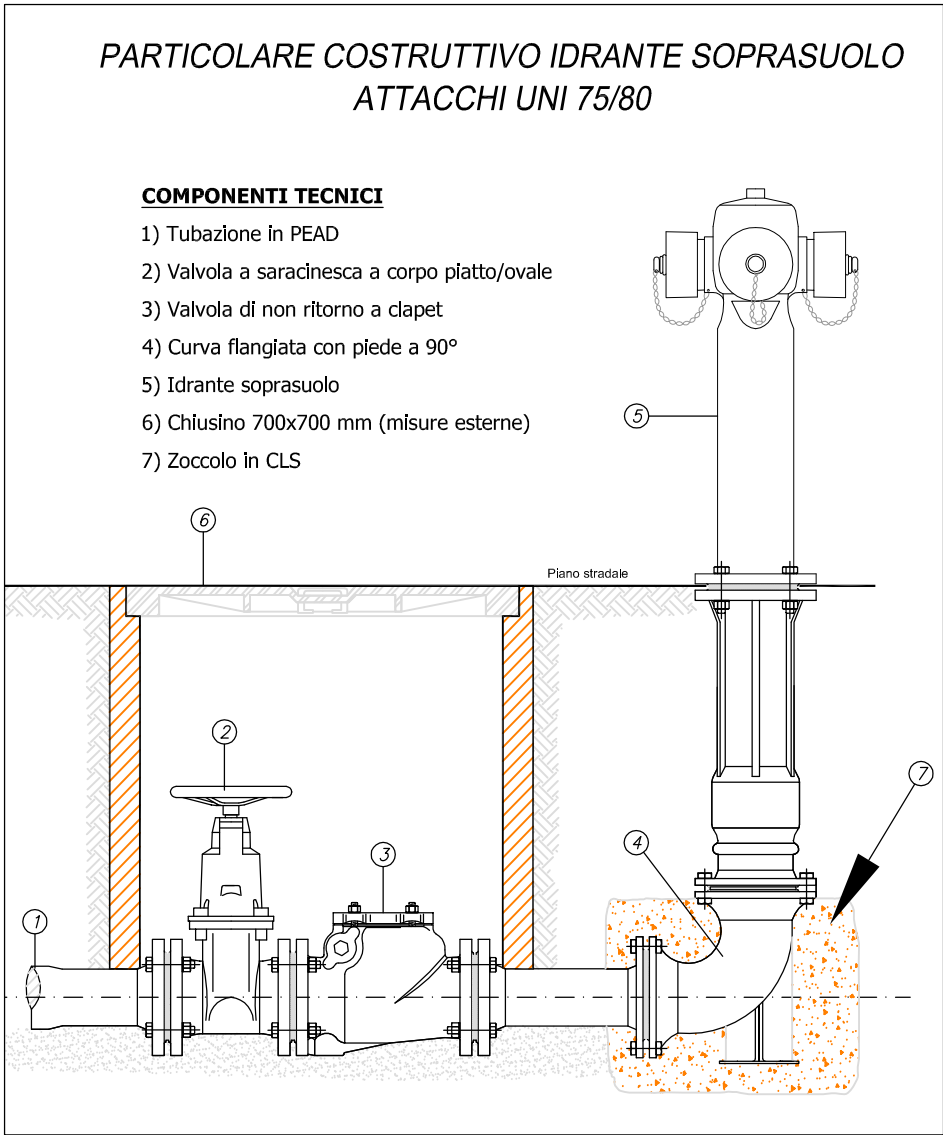
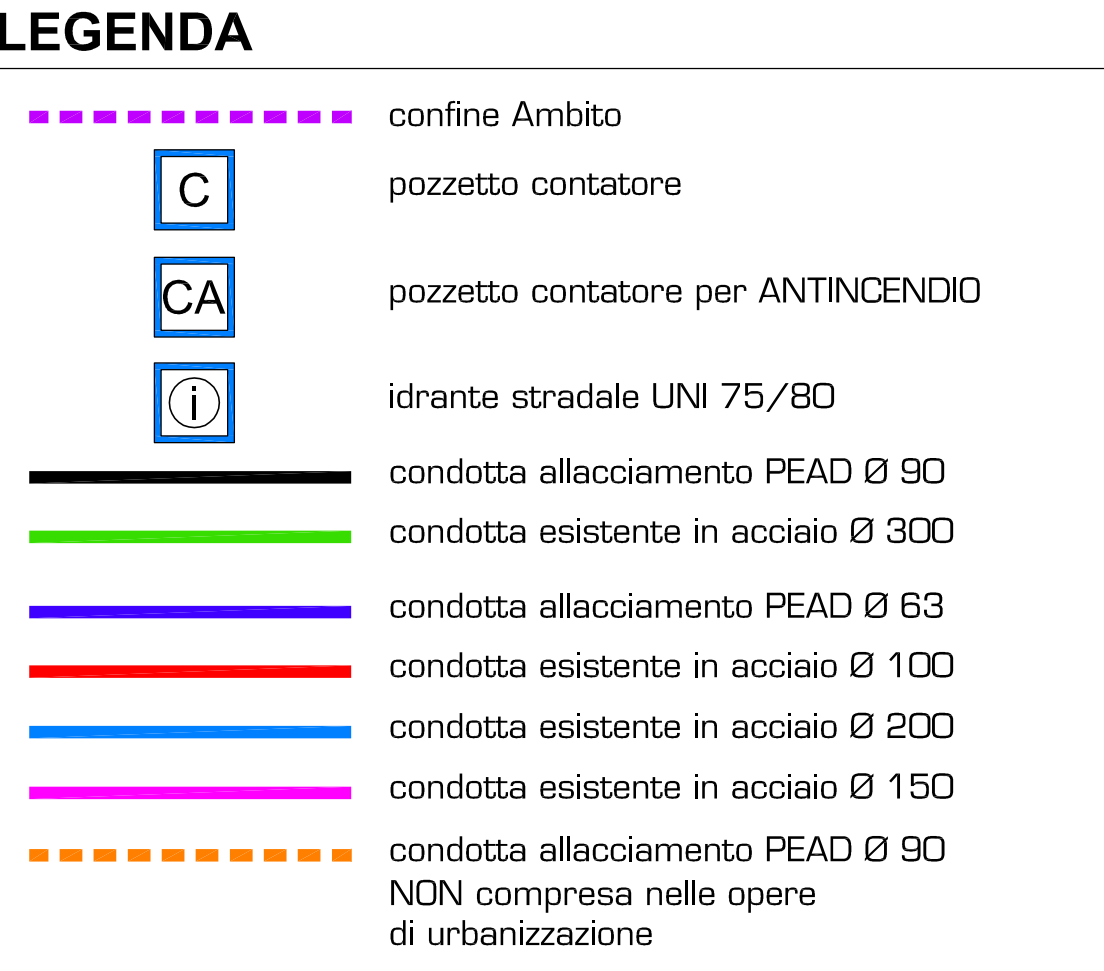


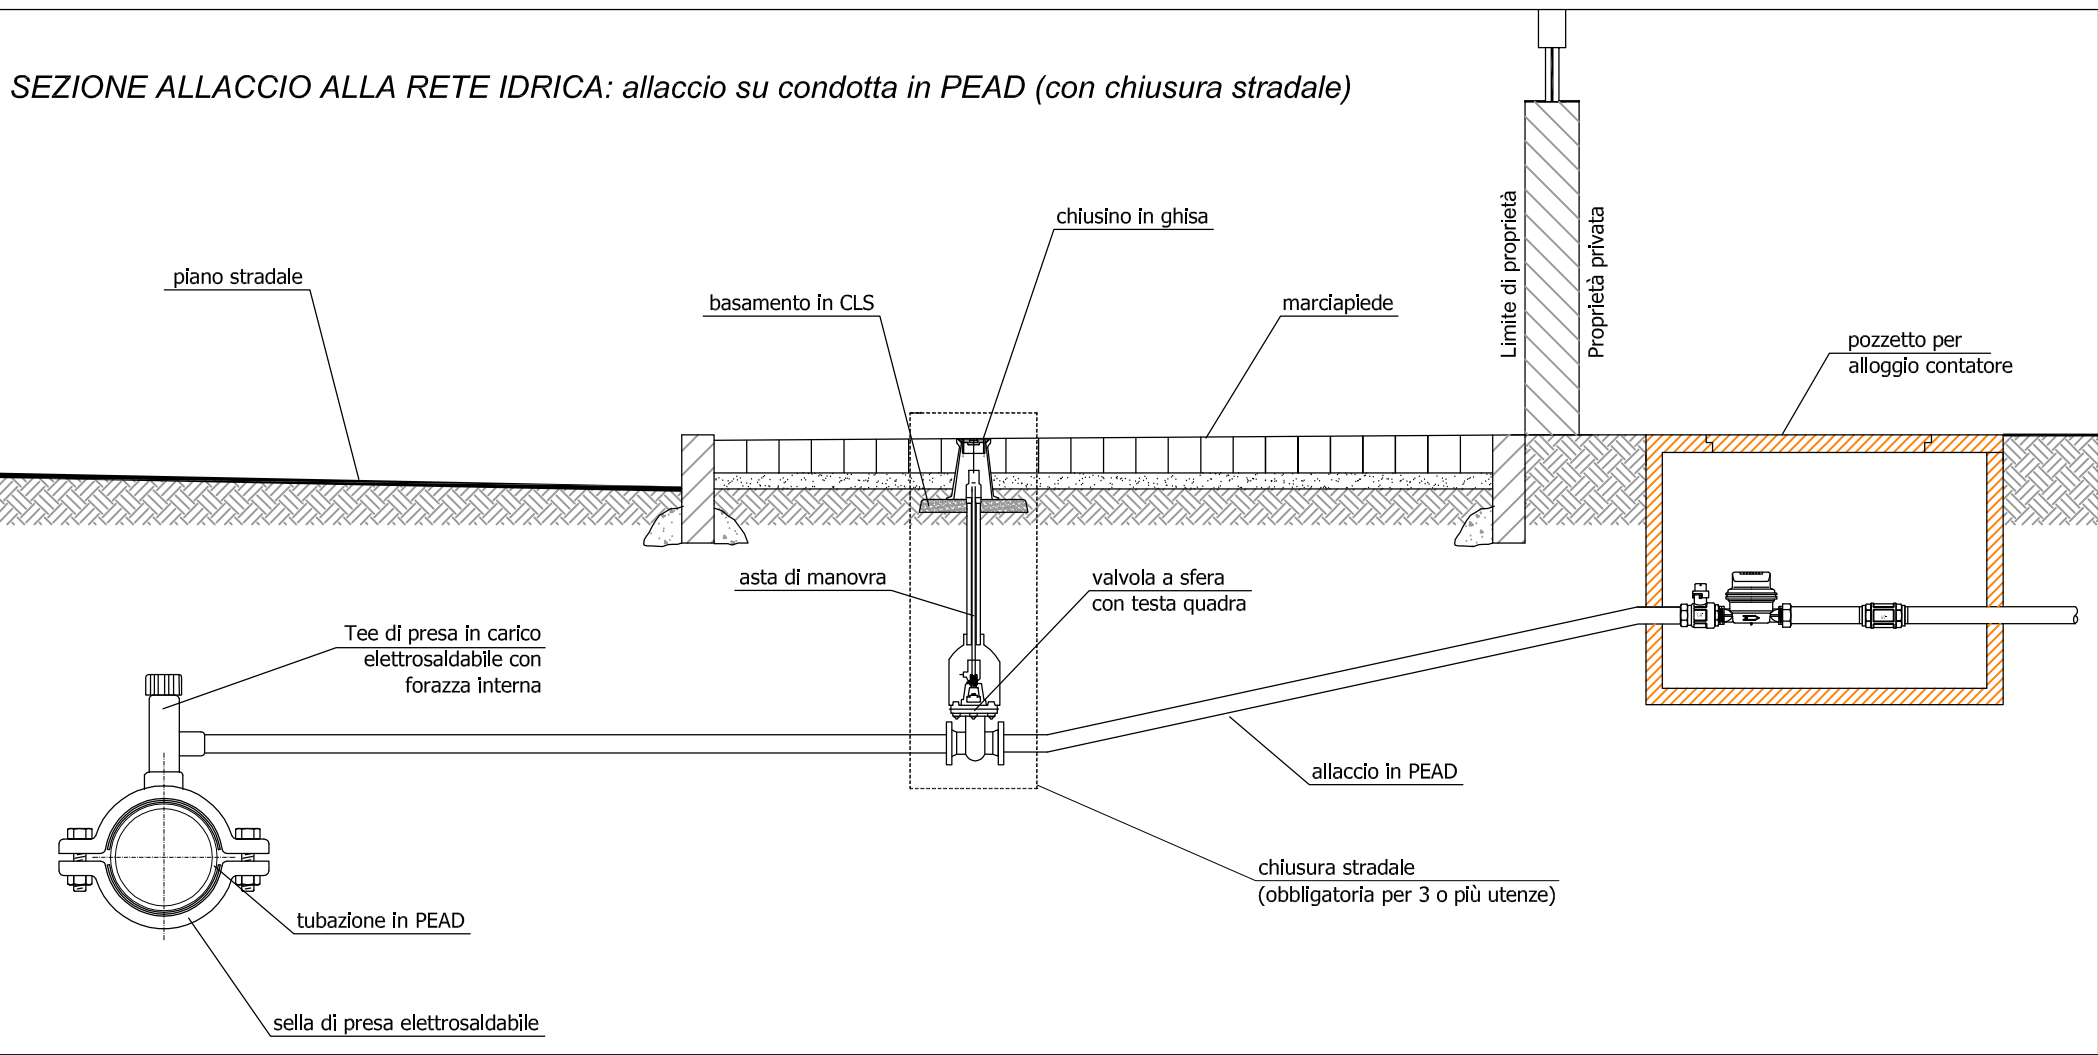


ESTRATTO RETE ACQUEDOTTO ESISTENTE

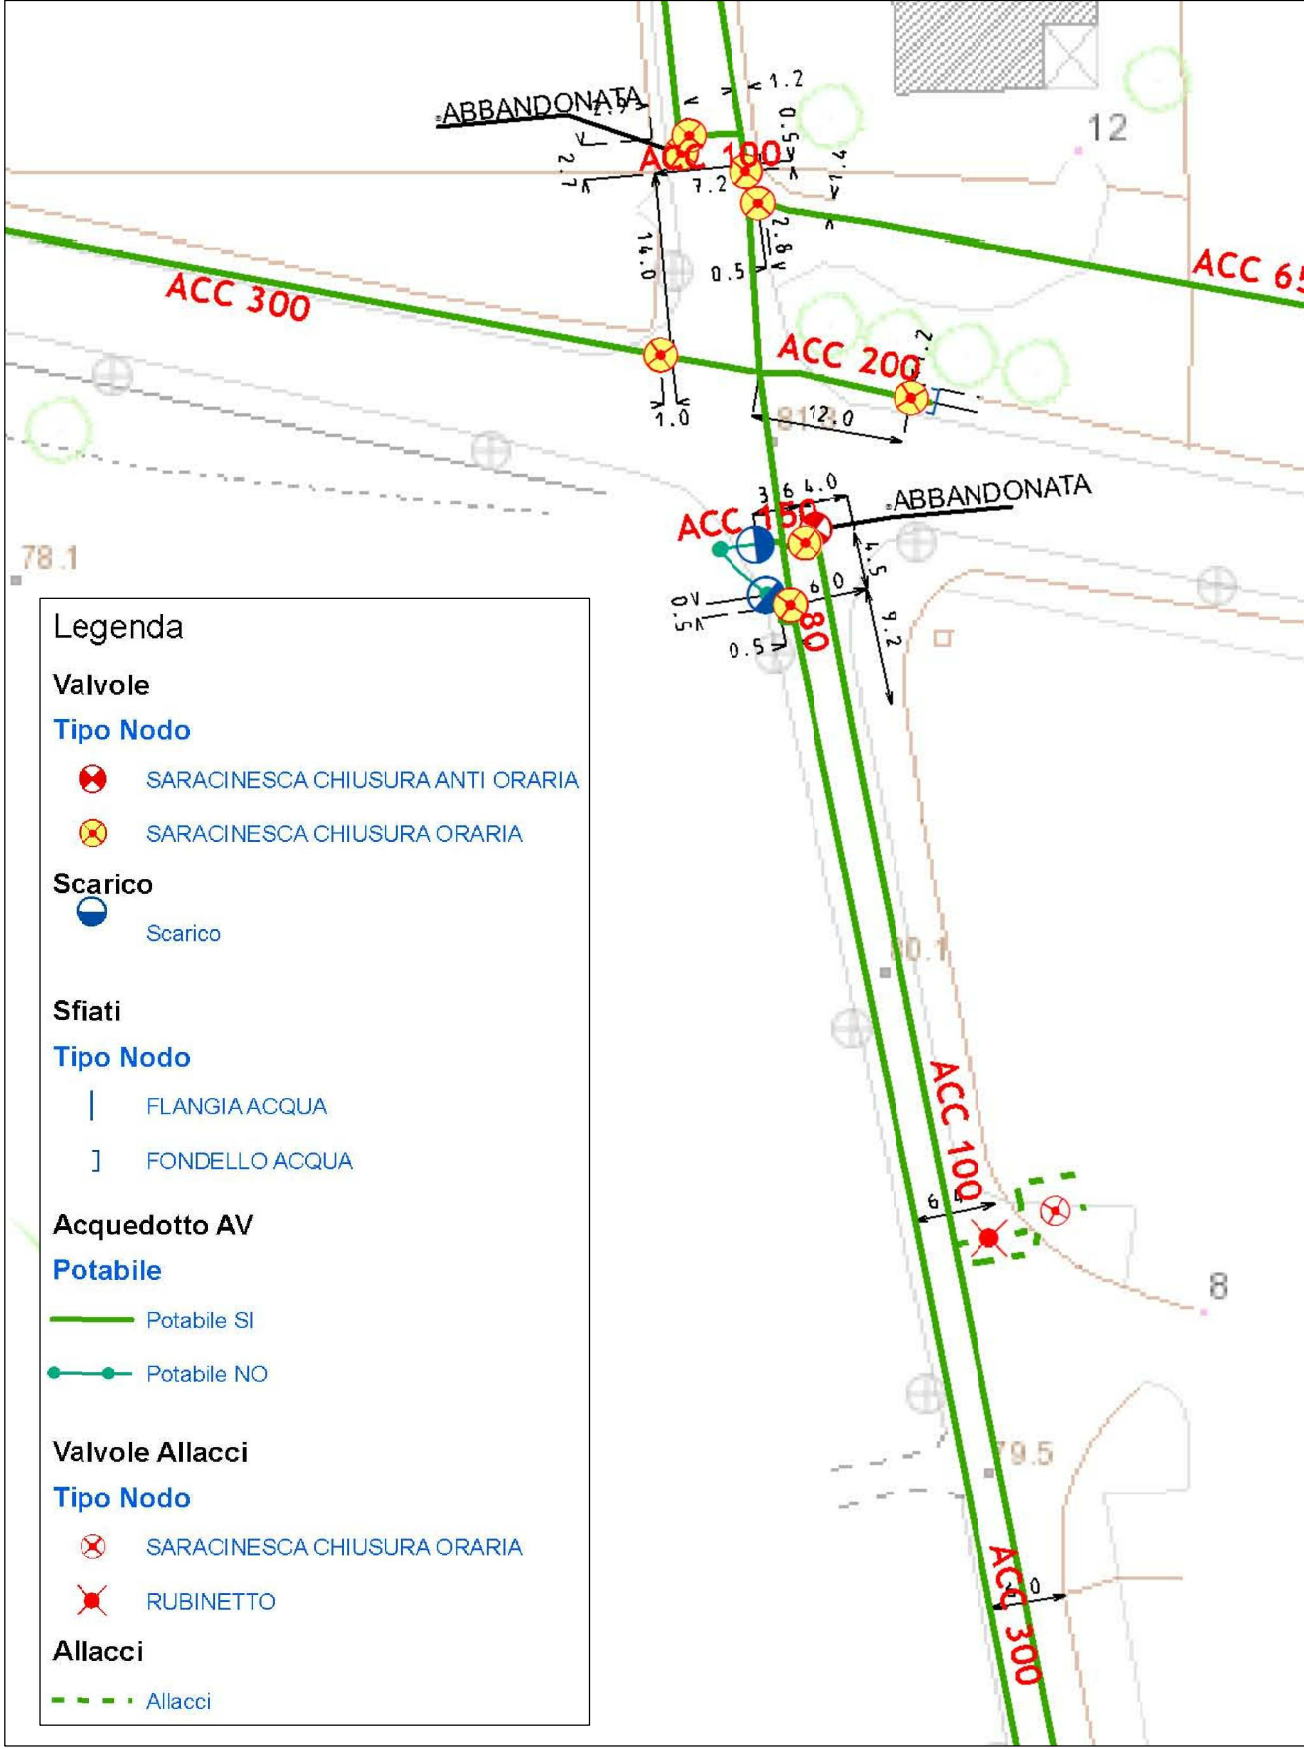

ESTRATTO CARTA TECNICA REGIONALE
Elemento: 123163 "Madonna di Dossobuono" Scala 1:5000

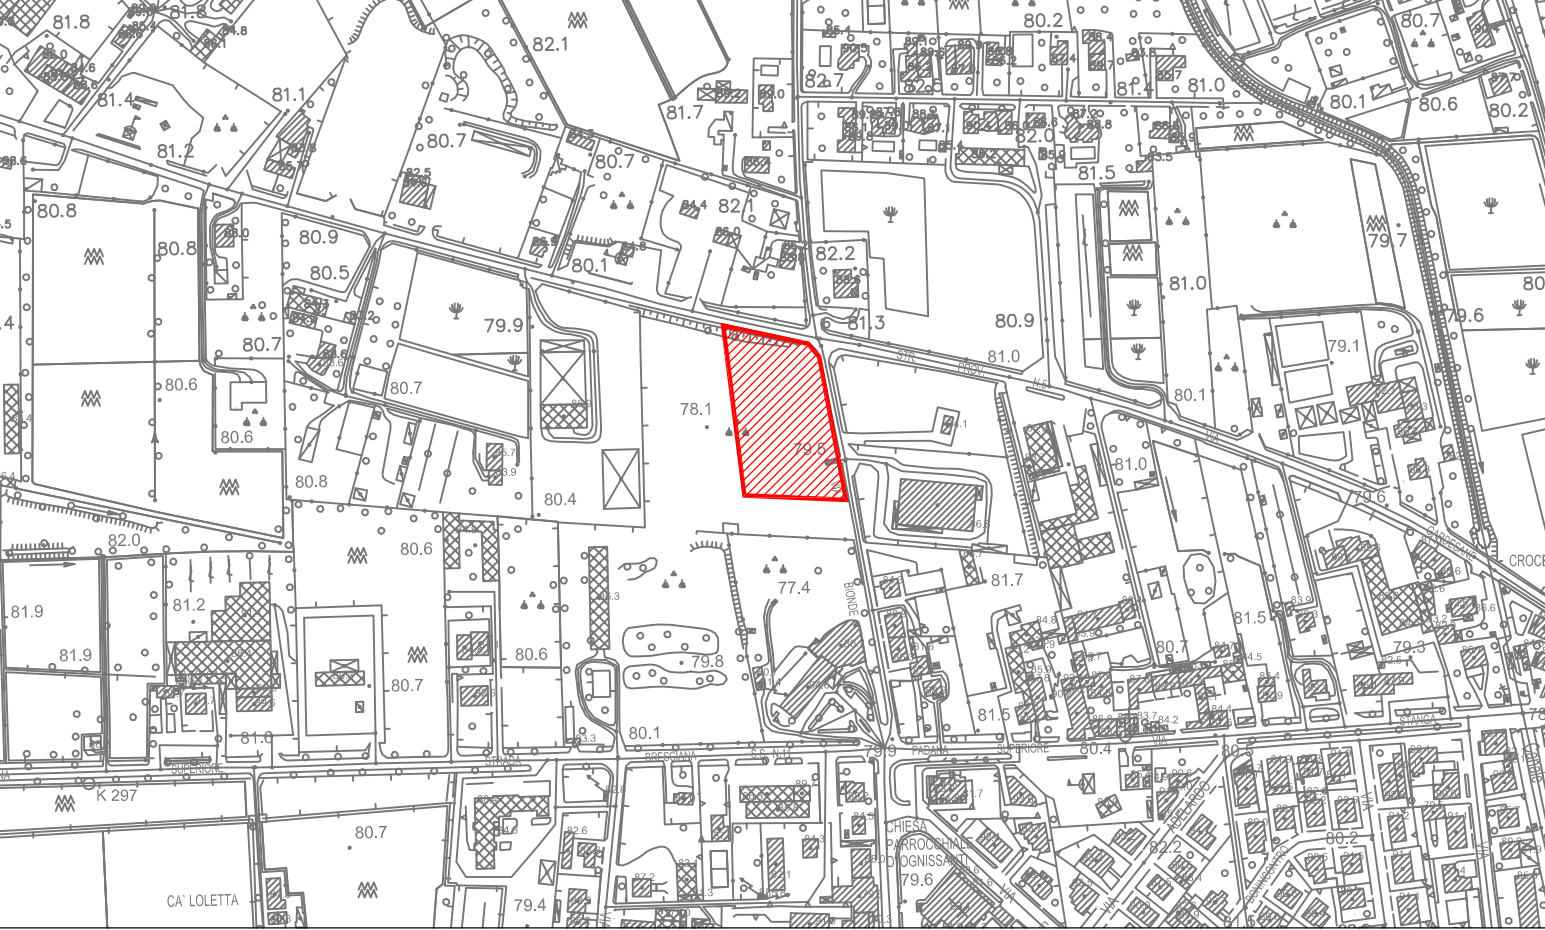

ESTRATTO ORTOFOTO

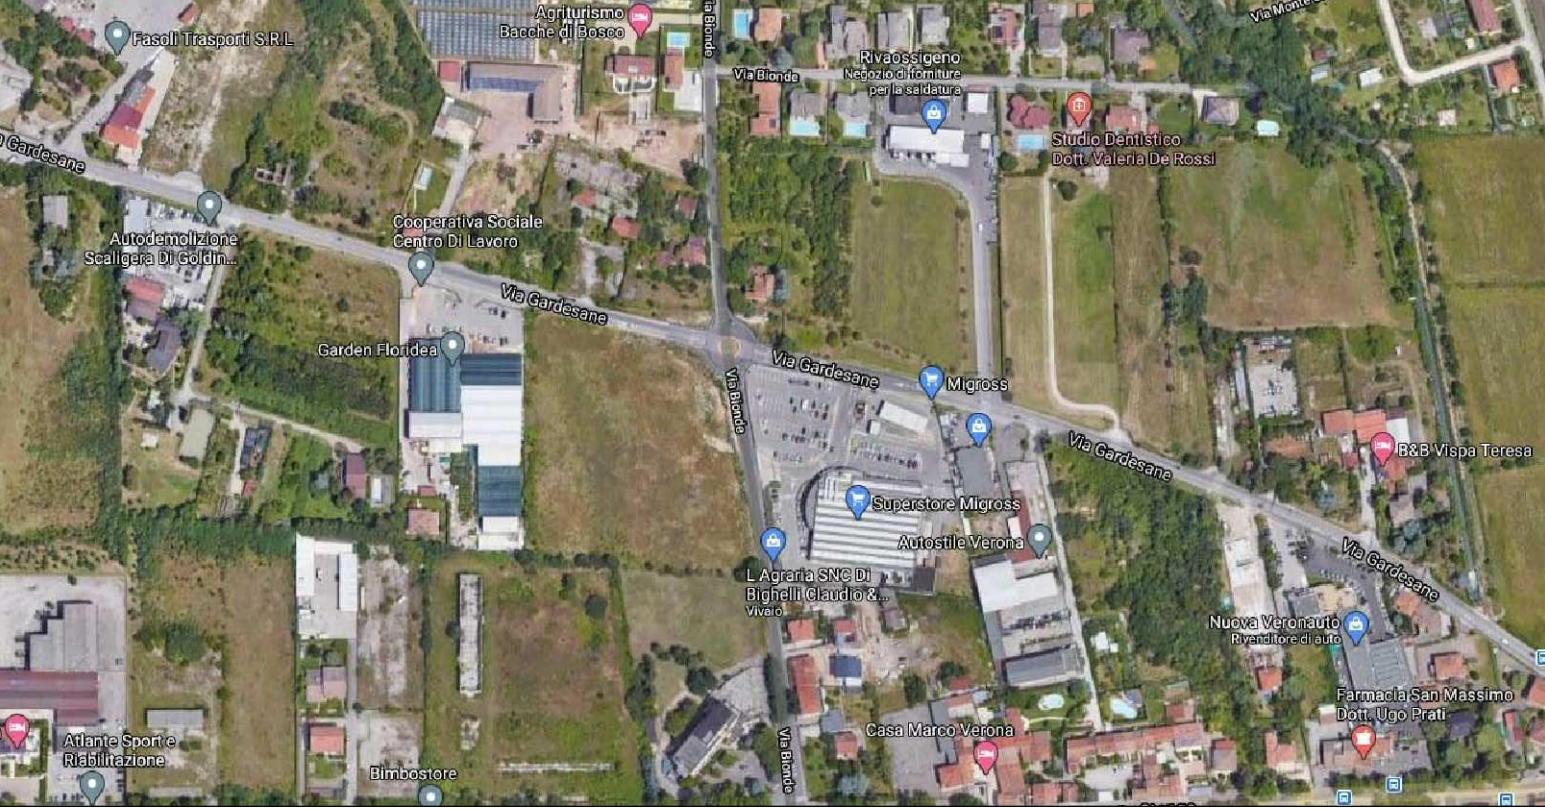

A.70

csq
100x200

www.a70.it

Questo disegno non si può riprodurre né copiare, né comunicare a terzi persone od a case concorrenti senza il nostro consenso (vigenti leggi sulla privacy industriale e sulla tutela delle opere d'ingegno)

COMUNE DI VERONA

PROPRIETA': MION IMMOBILIARE S.P.A.
Via P. Vassanelli, 21/23
37012 Bussolengo (Vr)
P.IVA 00531290237

COMMITTENZA: MION IMMOBILIARE S.P.A.
Via P. Vassanelli, 21/23
37012 Bussolengo (Vr)
P.IVA 00531290237

TAVOLA: TAV. 09.C.00

REVISIONE:
01 -
02 -
03 -
04 -

SCALA: varie

DESEGNO:
APPROVATO:

DATA: 07.09.2020

AGGIORNATO:

OGGETTO:
RETE ACQUEDOTTO

PROGETTISTI RETI SOTTOSERVIZI:
ING. ILARIO ROSSI ING. ANNA ROSSI

PROGETTISTA E D.L.:
ARCH. MICHELE SEGALA

COMMITTENTE: MION IMMOBILIARE S.P.A.

PROGETTISTA e D.L.: Arch. Michele Segala
PROGETTISTA ARCHITETTONICO: Arch. Roberta Corradini
COLLABORATORI: Ing. Serena Begnioni
Arch. Eletonora Cantarella
ING. ILARIO ROSSI
Ing. Anna Rossi