LEGENDA

- CONFINE AMBITO
- RETE GAS METANO BP ESISTENTE TUBAZIONE IN ACCIAIO ∅ 125
- RETE GAS METANO BP ESISTENTE TUBAZIONE IN ACCIAIO ∅ 100

ESTRATTO RETE GAS METANO B.P. ESISTENTE

PLANIMETRIA DI PROGETTO Scala 1:250

ESTRATTO CARTA TECNICA REGIONALE

Elemento: 123163 "Madonna di Dossobuono" Scala 1:5000

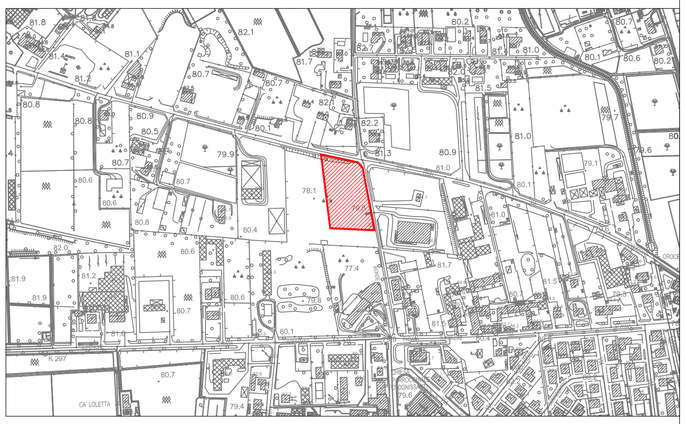

ESTRATTO ORTOFOTO

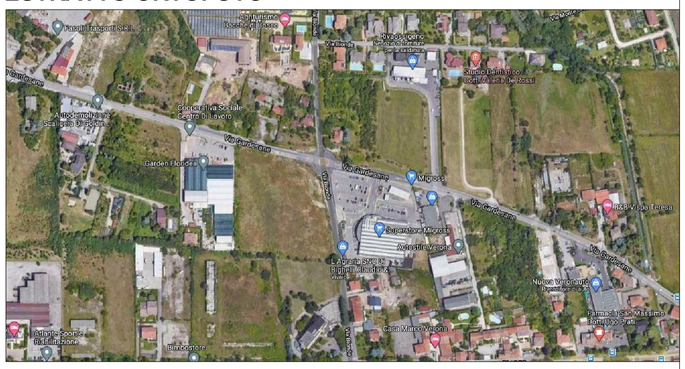

A.70 srl

via san salvatore corte regali 6 37121 verona / tel. 045 590903 / info@a70.it / www.a70.it

michele segala / michelesegala@a70.it
roberta corradini / robertacorradini@a70.it
serena begnoni / serenabegnoni@a70.it

COMUNE
DI
VERONA

PROPRIETA':
MION IMMOBILIARE S.P.A.
Via P. Vassanelli, 21/23
37012 Bussolengo (Vr)
P.IVA 00531290237

COMMITTENZA:
MION IMMOBILIARE S.P.A.
Via P. Vassanelli, 21/23
37012 Bussolengo (Vr)
P.IVA 00531290237

TAVOLA:
TAV. 09.D.00

REVISIONE:
01 -
02 -
03 -
04 -

SCALA: varie

DISEGNO:

APPROVATO:

DATA: 07.09.2020

AGGIORNATO:

FILE:
09-d.00 - rete gas metano.dwg

PUA
VIA BIONDE_363
PER LA REALIZZAZIONE DI UN PIANO URBANISTICO A DESTINAZIONE COMMERCIALE IN VERONA, VIA BIONDE, ATO 3, CIRCOSCRIZIONE 3, DENOMINATO PUA
"VIA BIONDE_363"

PROGETTISTA e D.L.:	Arch.Michele Segala
PROGETTISTA ARCHITETTONICO:	Arch.Roberta Corradini
COLLABORATORI:	Ing. Serena Begnoni
	Arch. Eleonora Cantarella
IMPIANTI A RETE:	Ing. Ilario Rossi
	Ing. Anna Rossi

OGGETTO:
RETE GAS METANO

PROGETTISTI RETI SOTTOSERVIZI:
ING. ILARIO ROSSI ING. ANNA ROSSI

PROGETTISTA E D.L.:
ARCH. MICHELE SEGALA

COMMITTENTE: MION IMMOBILIARE S.P.A.

Questo disegno non si può riprodurre nè copiare, nè comunicare a terze persone od a case concorrenti senza il nostro consenso(vigenti leggi sulle privative industriali e sulla tutela delle opere dell'ingegno)