



PLANIMETRIA DI PROGETTO Scala 1:250

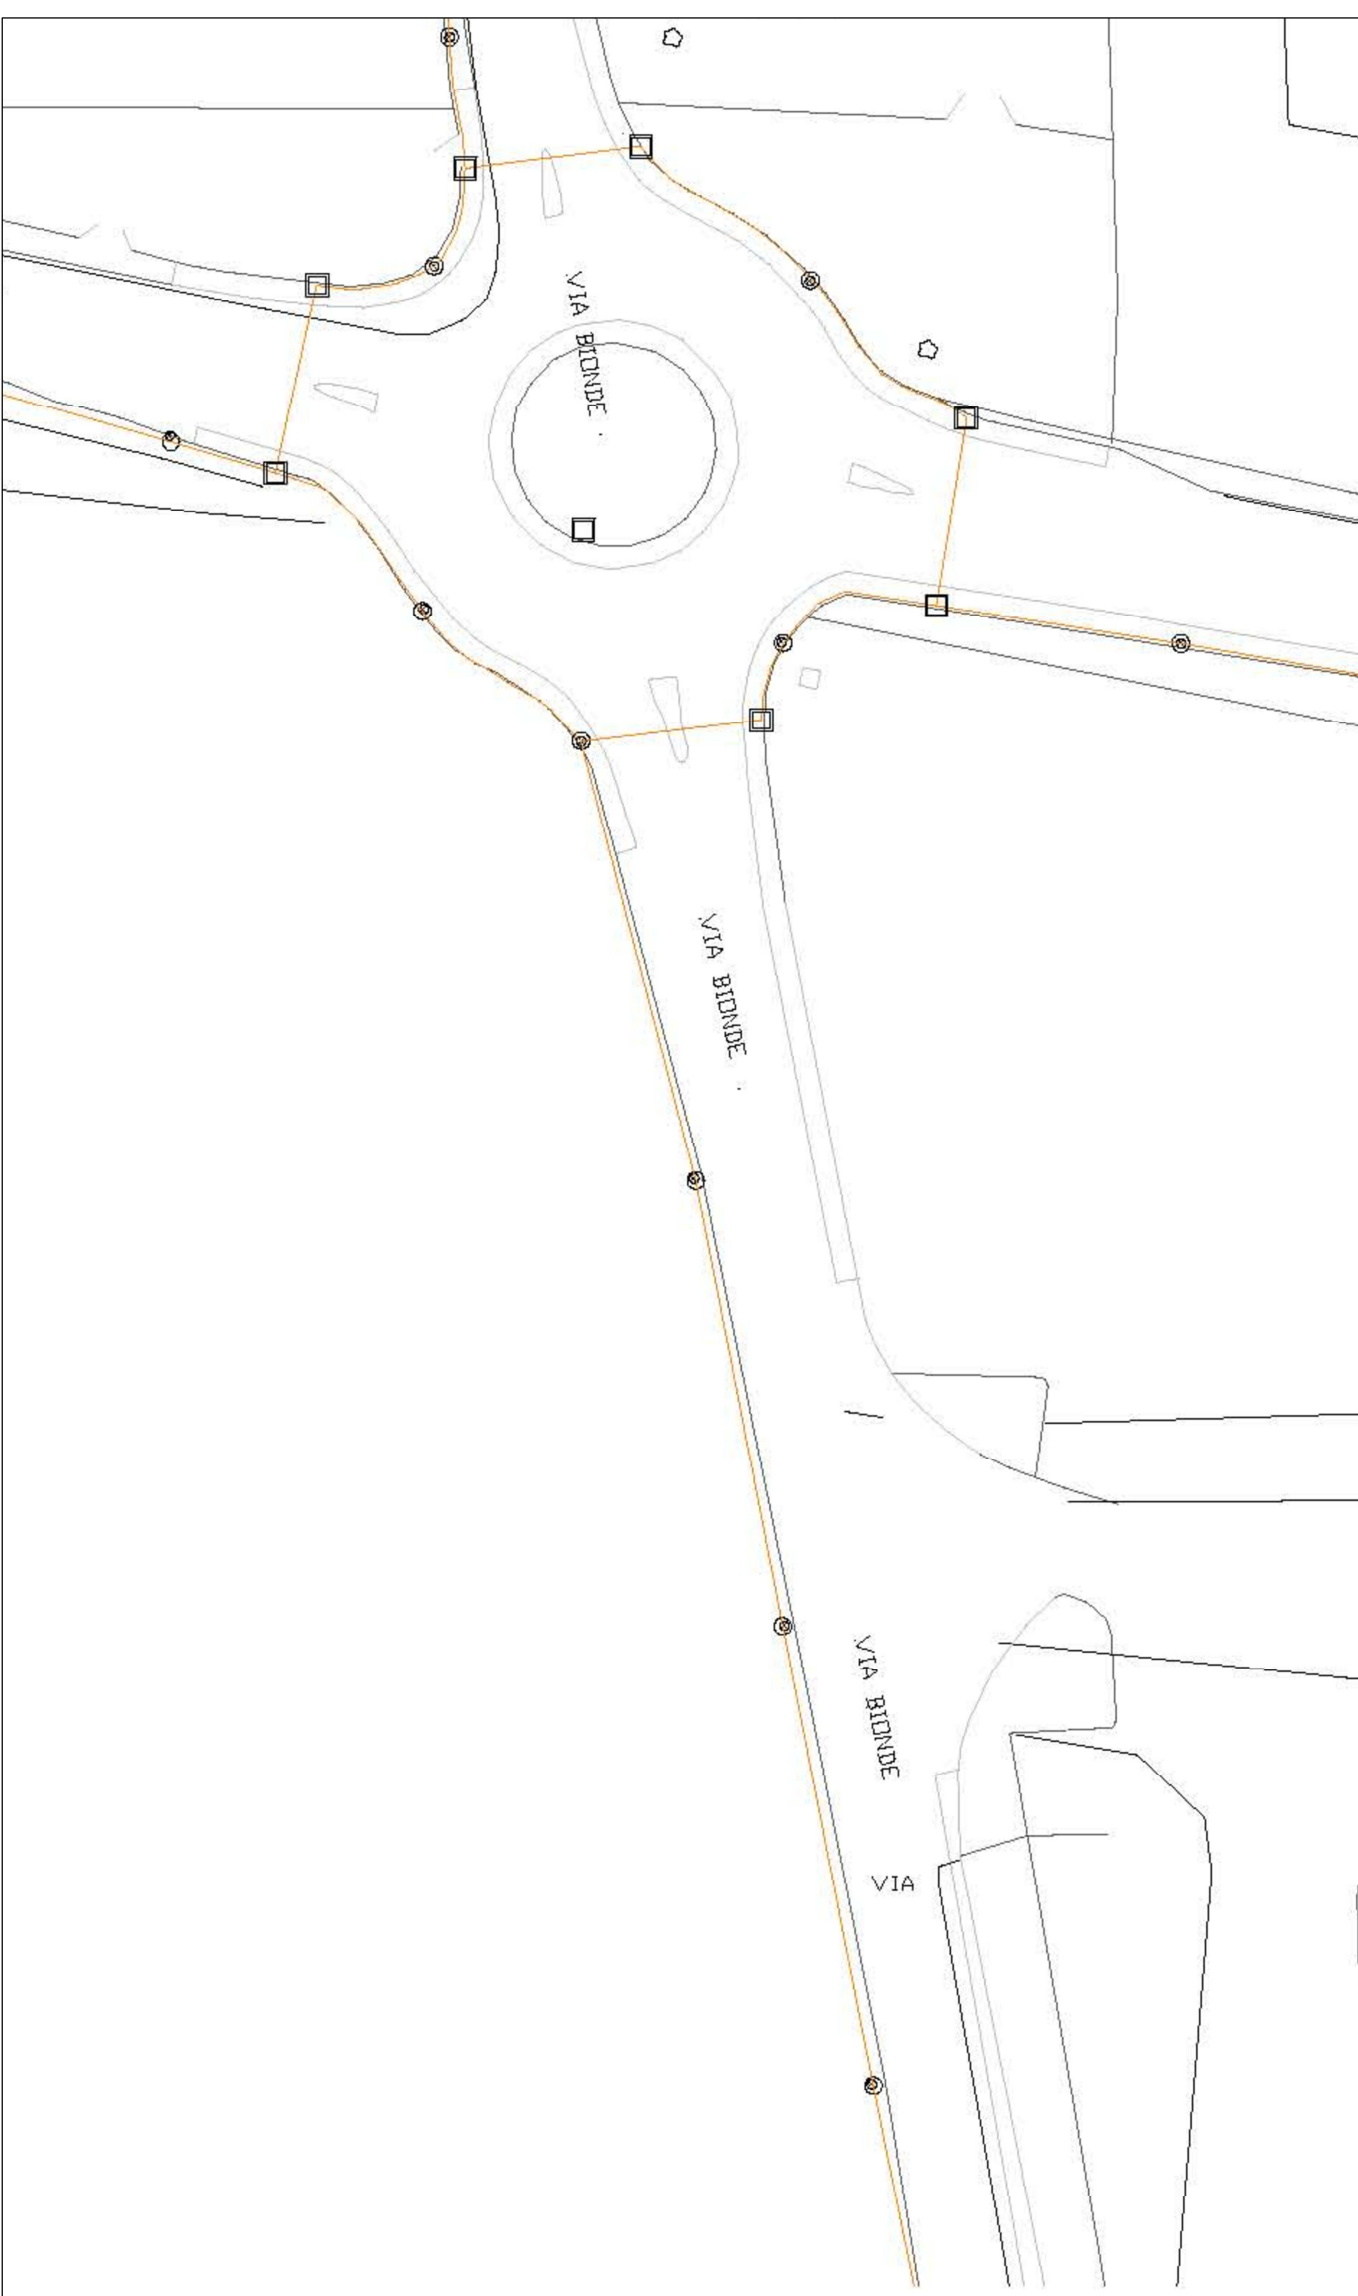

ESTRATTO RETE IP ESISTENTE




SEZIONE DI POSA CAVIDOTTI Scala 1:20

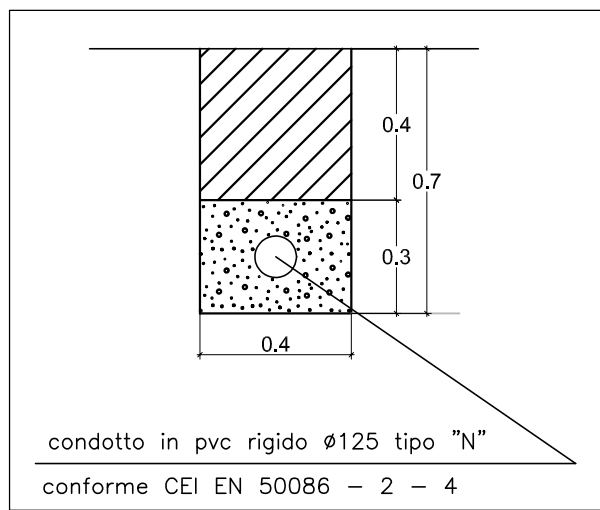


LEGENDA

- Confine ambito
- Linea illuminazione pubblica interrata esistente
- Linea illuminazione pubblica interrata esistente da dismettere
- Linea illuminazione da posizionare sulla copertura del fabbricato, cavo FG16R16 4x1x16 + 1x16 rispondenti al Nuovo Regolamento Europeo per i Prodotti da Costruzione CPR UE 305/2011- **IN AMBITO**
- Linea illuminazione di progetto in canalizzazione PVC DN125 conforme alle norme CEI EN 50086-2-4, cavo FG16R16 4x1x16 + 1x16 rispondenti al Nuovo Regolamento Europeo per i Prodotti da Costruzione CPR UE 305/2011- **IN AMBITO**
- Linea illuminazione di progetto in canalizzazione PVC DN125 conforme alle norme CEI EN 50086-2-4, cavo FG16R16 4x1x16 + 1x16 rispondenti al Nuovo Regolamento Europeo per i Prodotti da Costruzione CPR UE 305/2011- **LUNGO VIA BIONDE**
- ✗ Pozzetti IP esistenti da dismettere
- Pozzetti IP esistenti da mantenere
- Pozzetti IP di progetto con numero progressivo: prolunge prefabbricate in cls luce 40x40x50 con prolunga in cls da 10 cm + chiusino in ghisa
- ☛ Punto luce di progetto **LUNGO VIA BIONDE**: palo conico in acciaio zincato da 9 m f.t. e corpo illuminante AEC ILLUMINAZIONE SRL ITALO 1 0F3 STW 4.5-3M di potenza pari a 57 W e montaggio in testapalo. Alla base del sostegno installare segnalatore presenza (strisce gialle e nere)
- ☛ Punto luce di progetto **IN AMBITO**: palo conico in acciaio zincato da 10 m f.t. e corpo illuminante CREE, mod. XSPC022SHI-K_24-#6 XSP2 - I - Type 2SH - #6 di potenza pari a 116 W e sbraccetto singolo da 25 cm
- ☛ Punto luce di progetto **IN AMBITO**: attaccato a parete edificio ad h = 10 m f.t. e corpo illuminante CREE, mod. XSPC022SHI-K_24-#6 XSP2 - I - Type 2SH - #6 di potenza pari a 116 W con sbraccetto da 25 cm
- ☛ Punto luce di progetto **IN AMBITO**: palo conico in acciaio zincato da 10 m f.t. e corpo illuminante CREE, mod. XSPC022SHI-K_24-#6 XSP2 - I - Type 2SH - #6 di potenza pari a 116 W e sbraccetto doppio da 25 cm
- punto luce pubblico esistente
- punto luce pubblico esistente (corpo illuminante + sostegno) da spostare e sostituire con uno di progetto
- ☛ Quadro di controllo per illuminazione parcheggi ed aree esterne (posizione NON DEFINITIVA)


PUNTO LUCE CON CORPO ILLUMINANTE DA 57 W A LED
LUNGO STRADA PUBBLICA VIA BIONDE

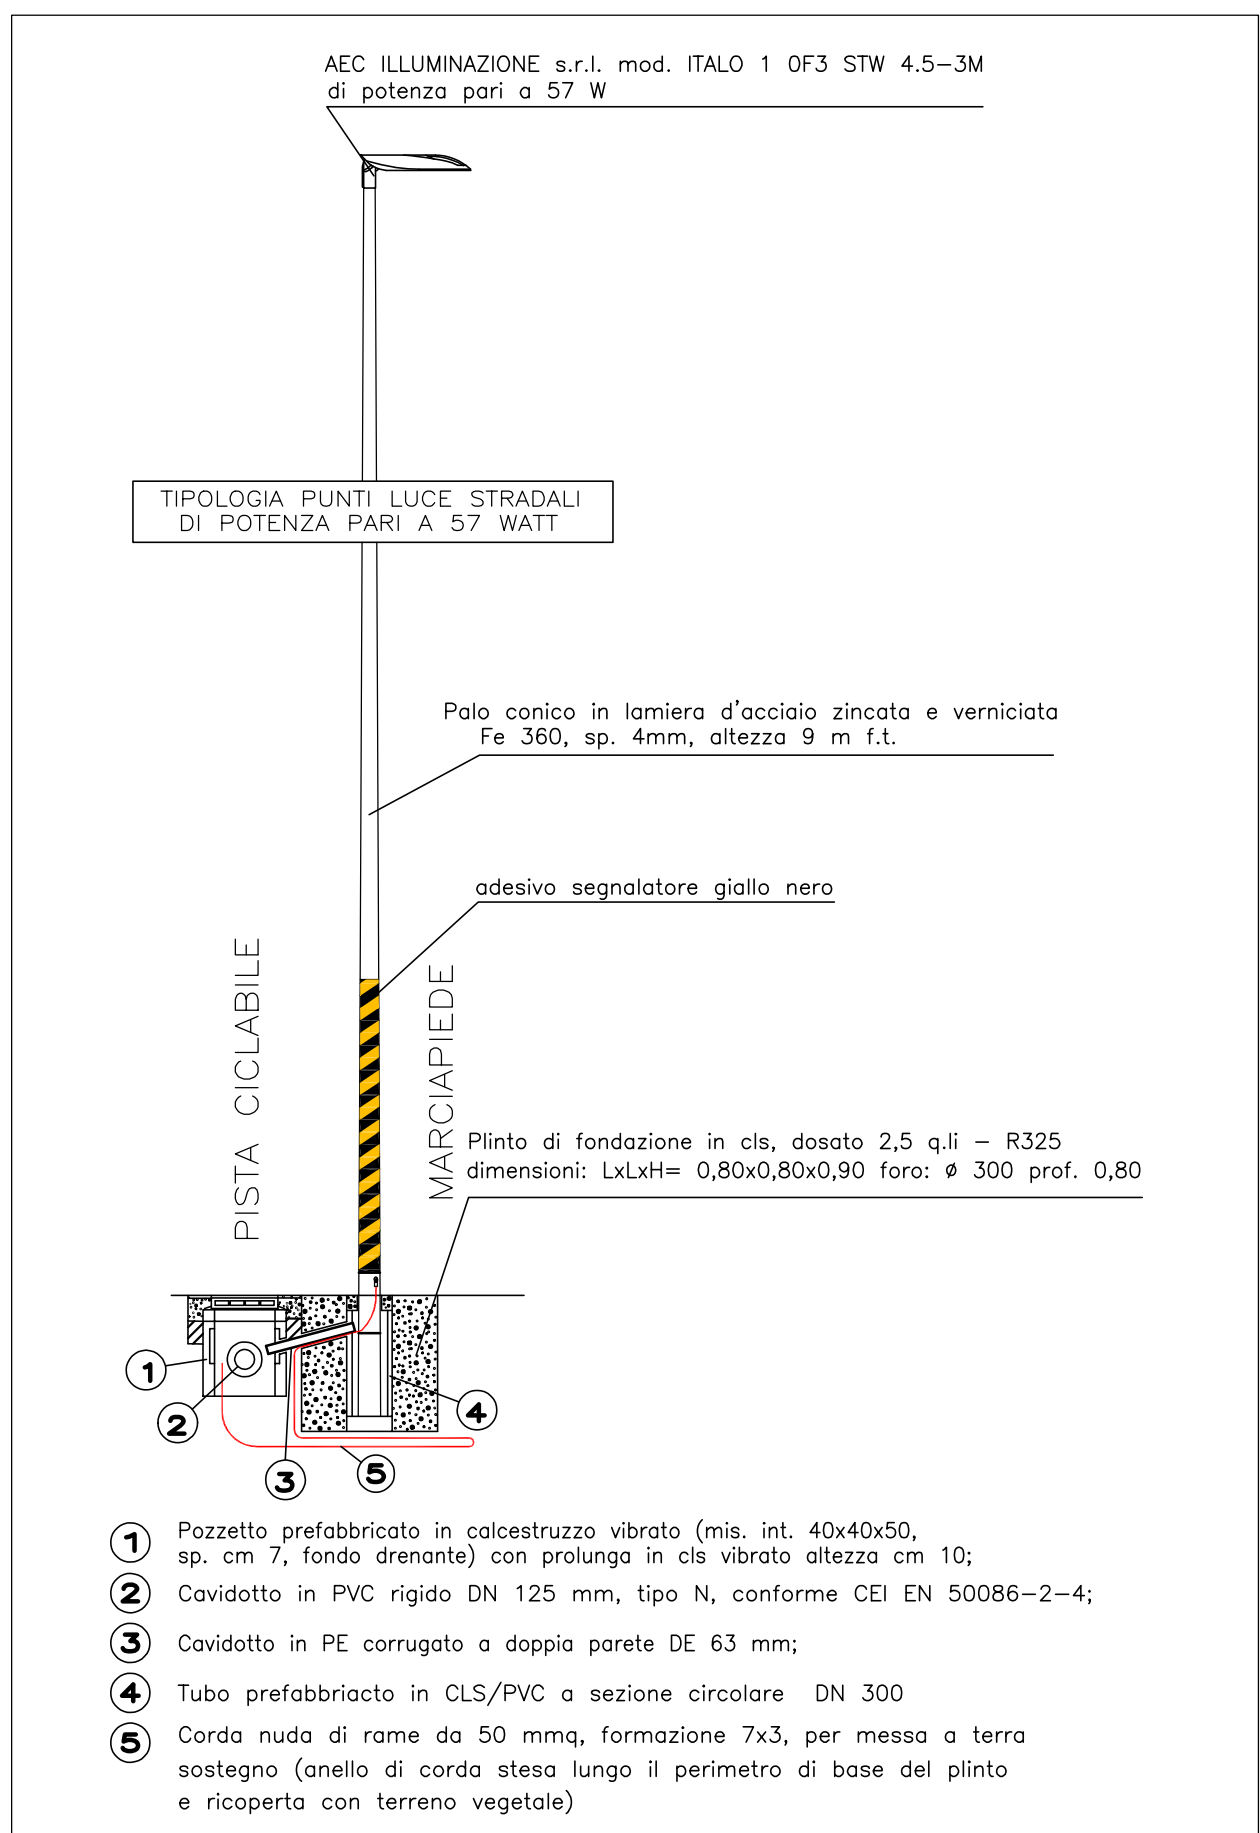


PUNTO LUCE CON SBRACCIO SINGOLO E CORPO ILLUMINANTE DA 116 W A LED
IN AMBITO

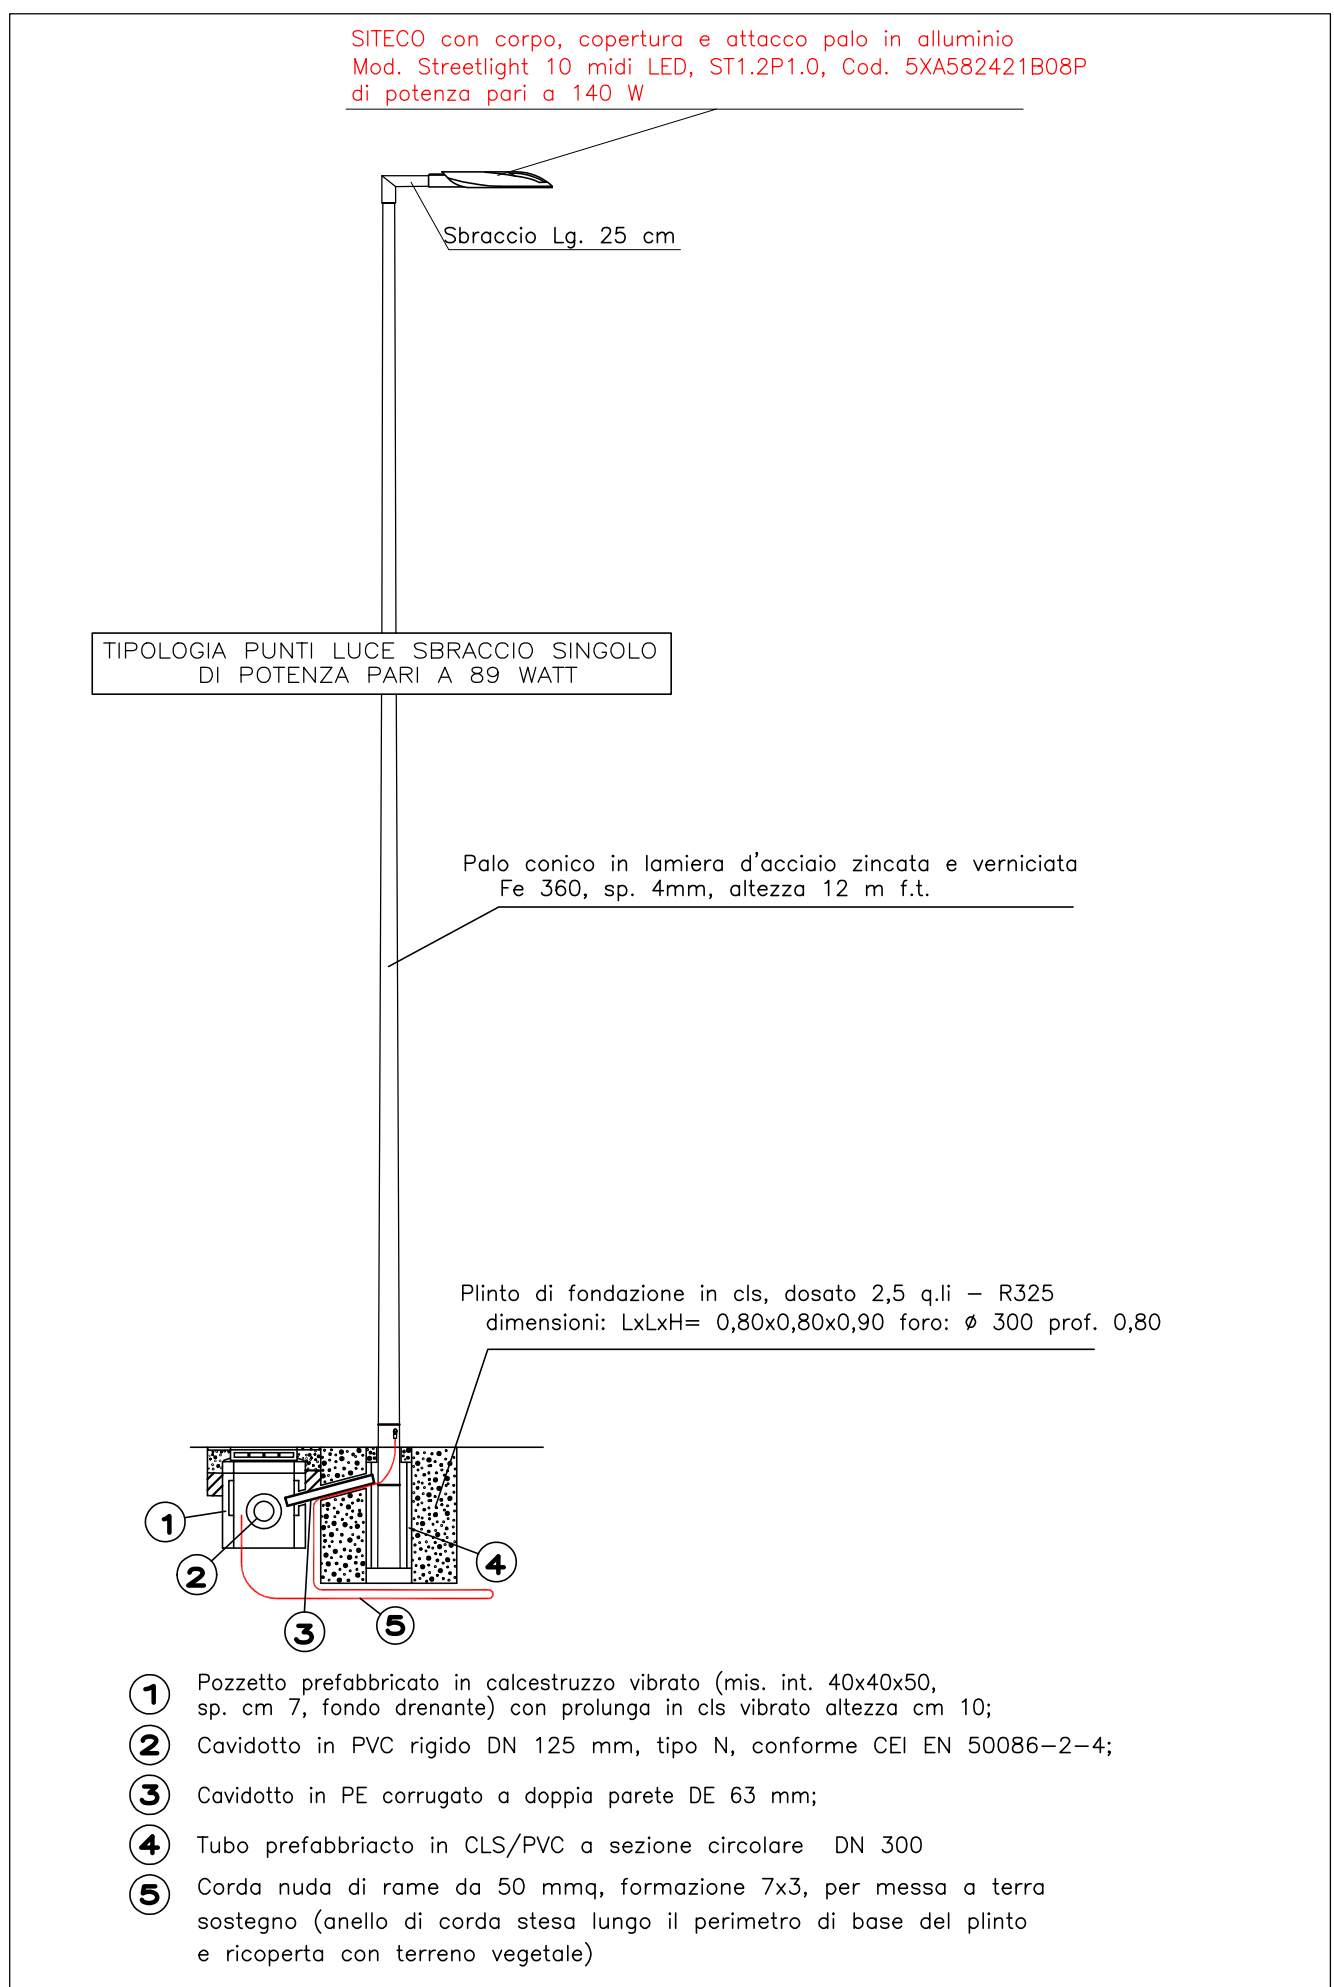


PUNTO LUCE CON SBRACCIO DOPPIO E CORPO ILLUMINANTE DA 116 W A LED
IN AMBITO

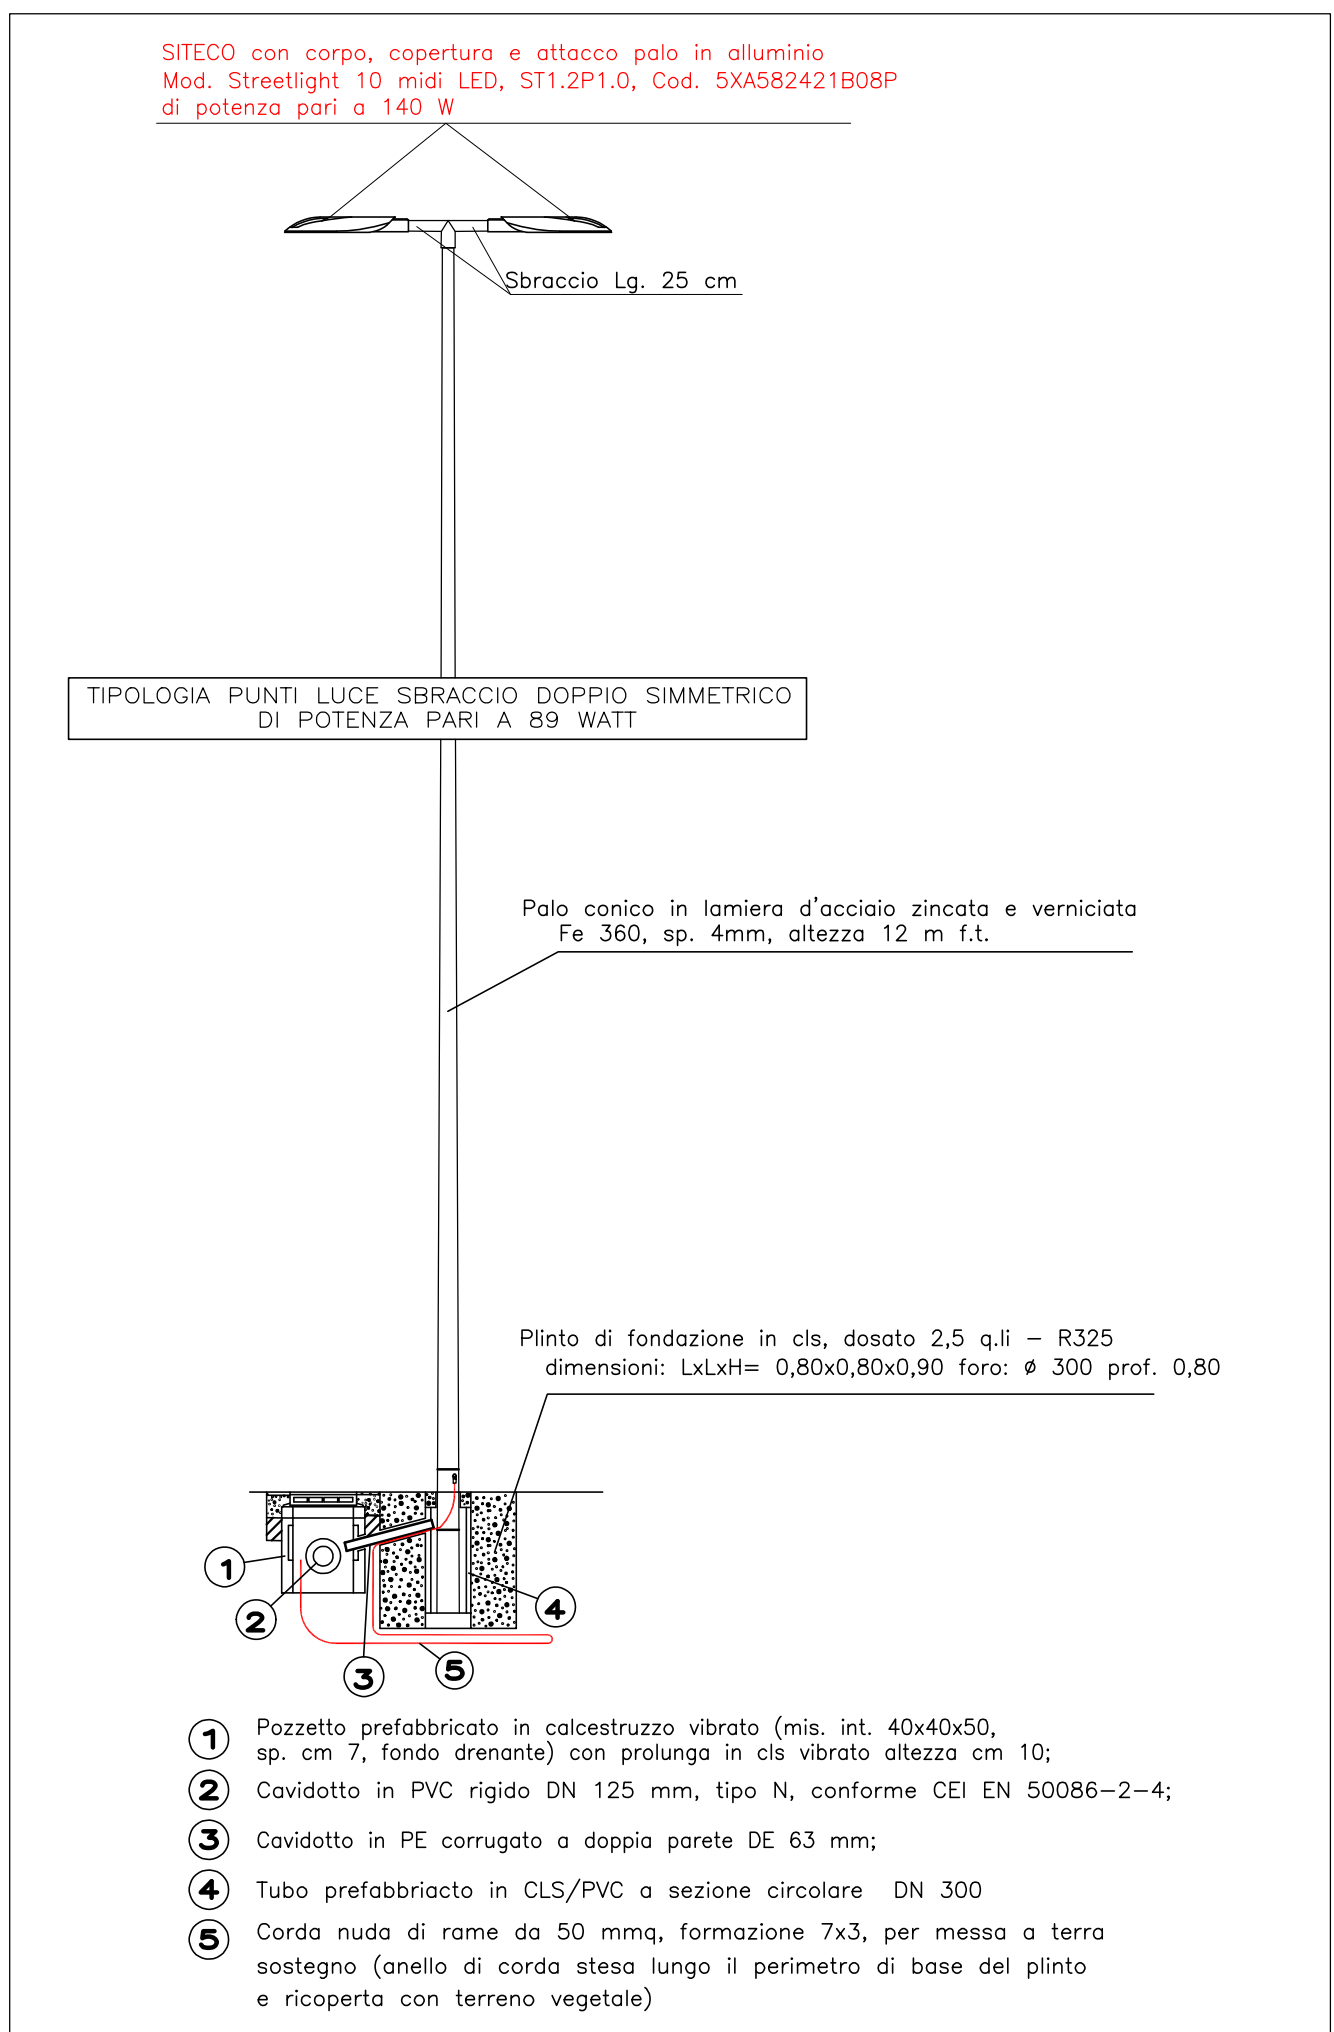

ESTRATTO CARTA TECNICA REGIONALE
Elemento: 123163 "Madonna di Dossobuono" Scala 1:5000

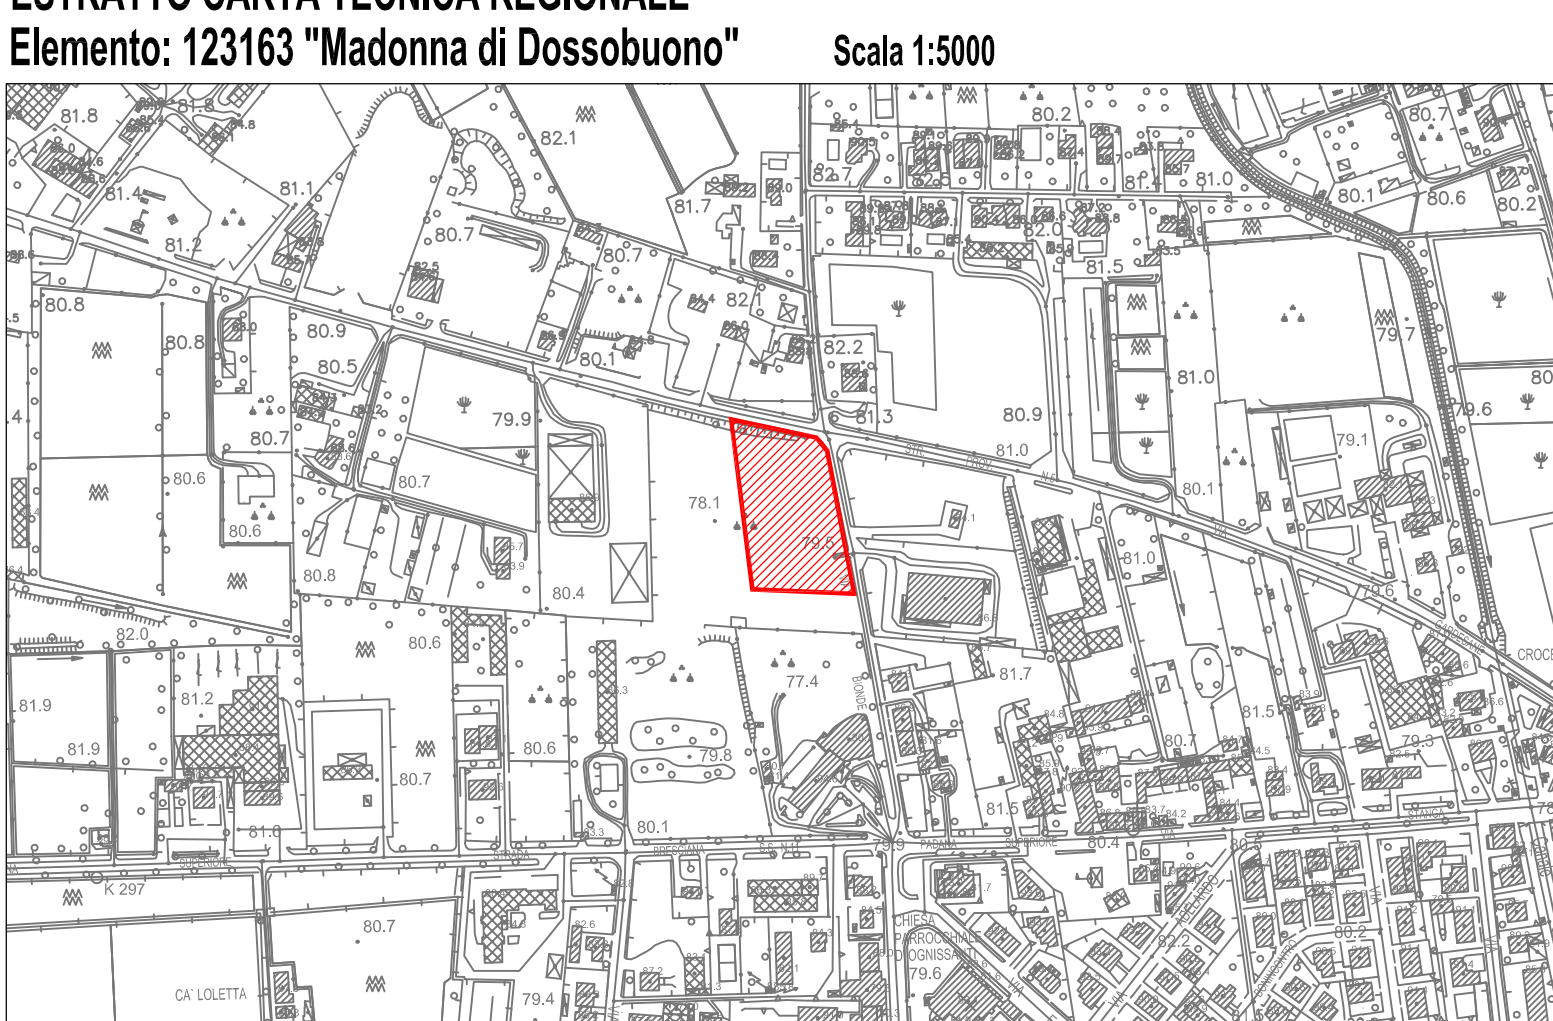

ESTRATTO ORTOFOTO

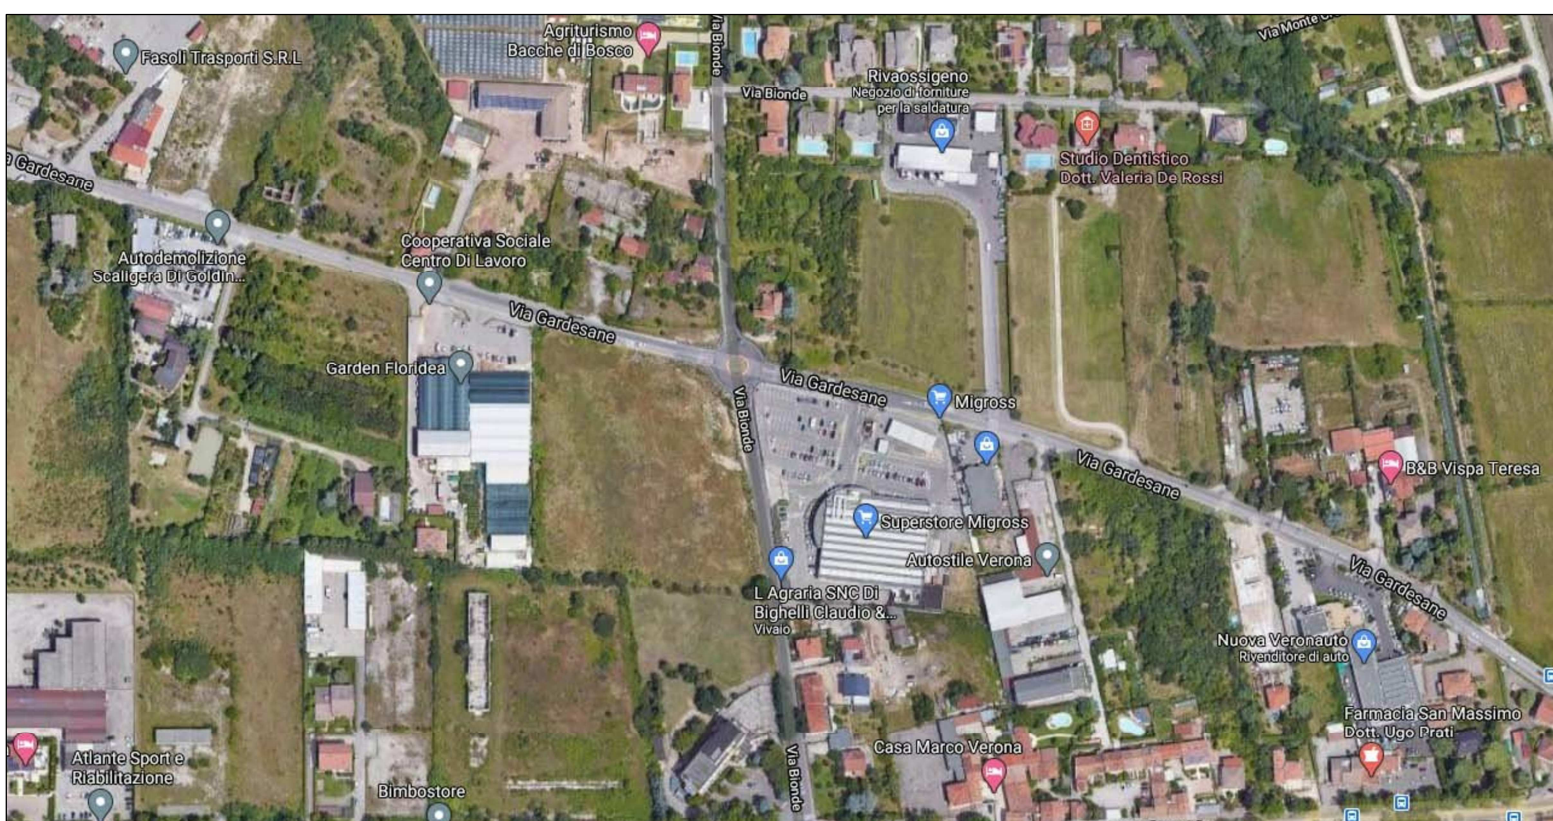

COMUNE DI VERONA	
PROPRIETA': MION IMMOBILIARE S.P.A. Via P. Vassanelli, 21/23 37012 Bussolengo (Vi) P.IVA 00531290237	
COMMITTENZA: MION IMMOBILIARE S.P.A. Via P. Vassanelli, 21/23 37012 Bussolengo (Vi) P.IVA 00531290237	
TAVOLA: TAV. 09.E.01	
REVISIONE: 01 - 10.02.2021 02 - 03 - 04 -	
SCALA: varie	
DISEGNO: APPROVATO: DATA: 07.09.2020 AGGIORNATO: 10.02.2021	
FILE: 09-e.01 - rete illuminazione pubblica.dwg	
OGGETTO: RETE ILLUMINAZIONE PUBBLICA	
PROGETTISTI RETI SOTTOSERVIZI: ING. ILARIO ROSSI	PROGETTISTA E D.L.: ARCH. MICHELE SEGALA
COMMITTENTE: MION IMMOBILIARE S.P.A.	