


PLANIMETRIA DI PROGETTO Scala 1:250


LEGENDA

- CONFINE AMBITO
- POZZETTO 125X80 CON CHIUSINO 120X60
- POZZETTO 70X90 CON CHIUSINO 60X60
- TUBAZIONE PRINCIPALE ESISTENTE CON CAVI IN RAME E FIBRA OTTICA
- TUBAZIONE PRINCIPALE IN CORRUGATO (HDPE) STRUTTURALE Ø 125


Scavo tipo

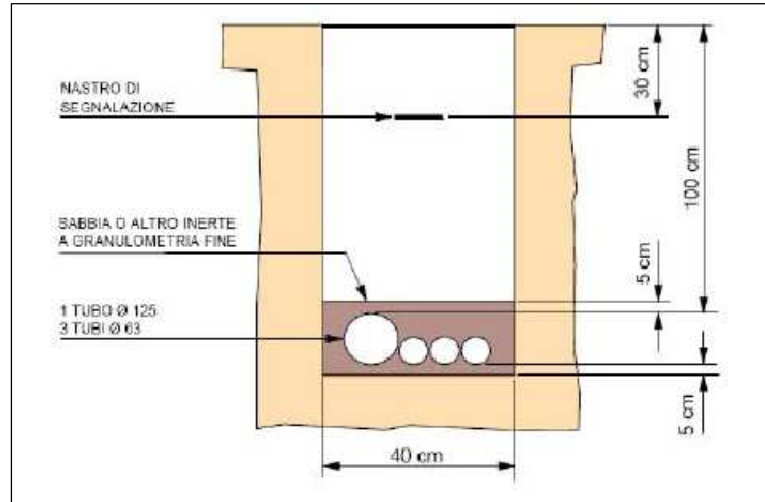

POZZETTO 70X90

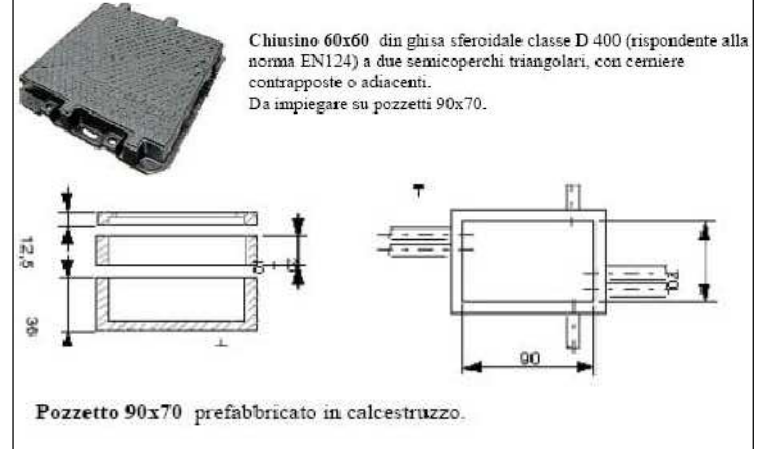

POZZETTO 125X80

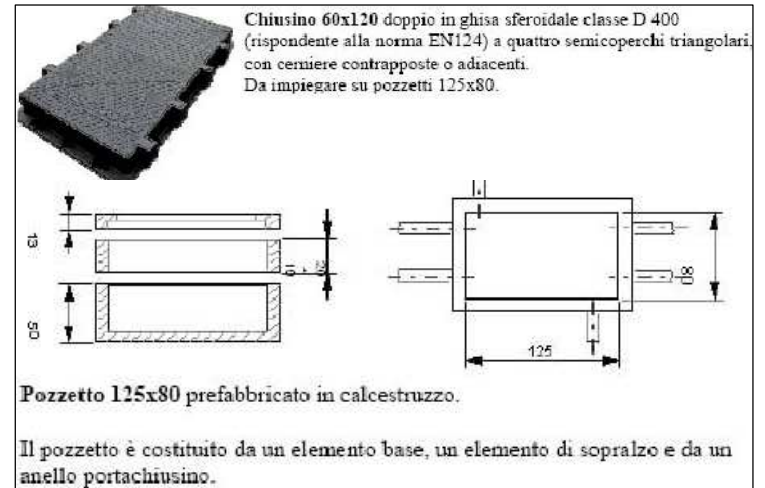

STESSA PROPRIETA'

STESSA PROPRIETA'


SA PROPRIETA'

LOTTO UNICO
Commerciale


STESSA PROPRIETA'

OPERE DI URBANIZZAZIONE EXTRA AMBITO

ESTRATTO CARTA TECNICA REGIONALE
Elemento: 123163 "Madonna di Dossobuono" Scala 1:5000

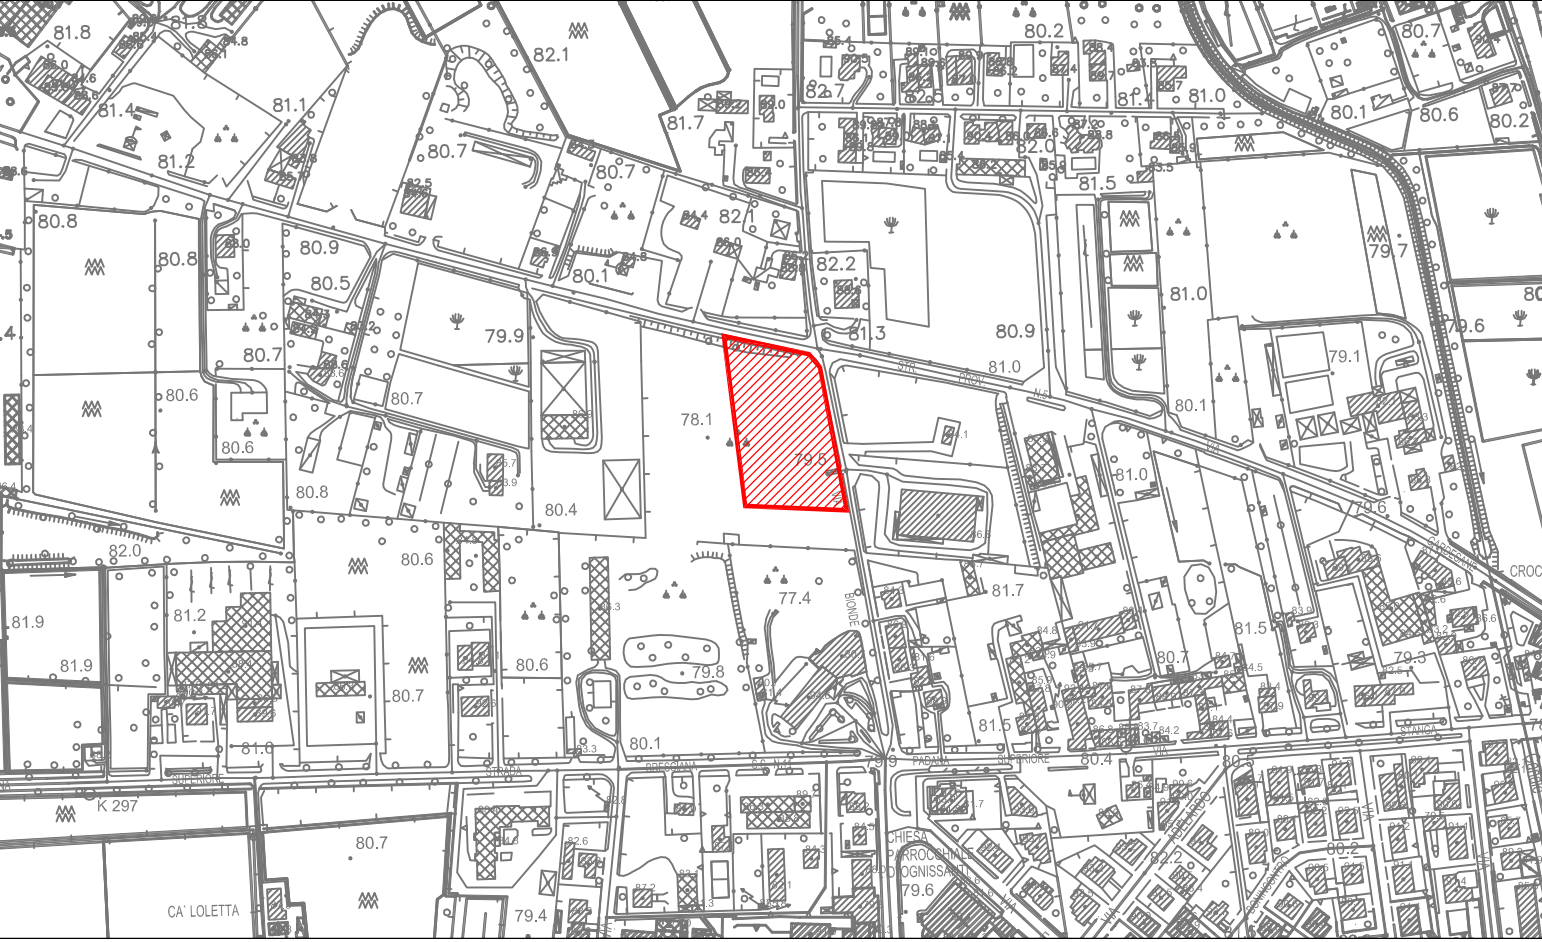

ESTRATTO ORTOFOTO

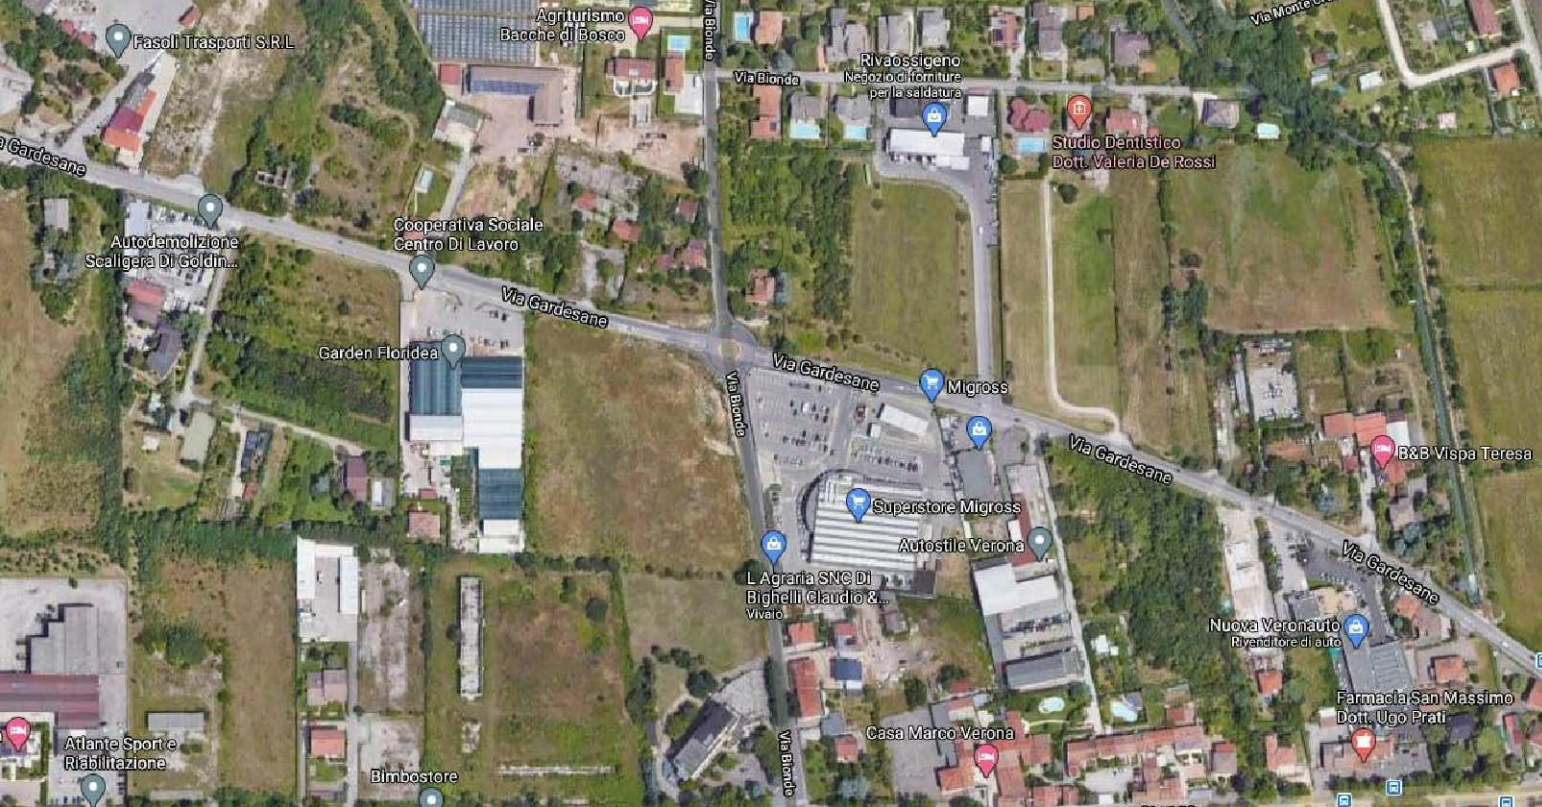

A.70

csq
107/2011
Via Sansalvatore Corteglia, 6/37121 Verona (Tel. 045 590903) / info@atich.it / www.atich.it

COMUNE
DI
VERONA

PROPRIETA':
MION IMMOBILIARE S.P.A.
Via P. Vassanelli, 21/23
37012 Bussolengo (Vr)
P.IVA 00531290237

COMMITENZA:
MION IMMOBILIARE S.P.A.
Via P. Vassanelli, 21/23
37012 Bussolengo (Vr)
P.IVA 00531290237

TAVOLA:
TAV. 09.G.00

REVISIONE:
01 -
02 -
03 -
04 -

SCALA:
varie

DISEGNO:
APPROVATO:

DATA:
07.09.2020
AGGIORNATO:

FILE:
09-g.00 - rete telecom.dwg

OGGETTO:
RETE TELECOM

PROGETTISTI RETI SOTTOSERVIZI:
ING. ILARIO ROSSI ING. ANNA ROSSI

COMMITENTE:
MION IMMOBILIARE S.P.A.

PUA
VIA BIONDE, 363

PER LA REALIZZAZIONE DI UN PIANO URBANISTICO A
DESTINAZIONE COMMERCIALE IN VERONA, VIA
BIONDE, ATO 3, CIRCOSCRIZIONE 3, DENOMINATO
PUA
"VIA BIONDE_363"

PROGETTISTA E D.L.:
PROGETTISTA ARCHITETTONICO:
COLLABORATORI:
IMPIANTI A RETE:

Arch. Michele Segala
Arch. Roberta Corradini
Ing. Serena Begnoli
Arch. Eleonora Cantarella
Ing. Ilario Rossi
Ing. Anna Rossi