



PLANIMETRIA DI PROGETTO Scala 1:200

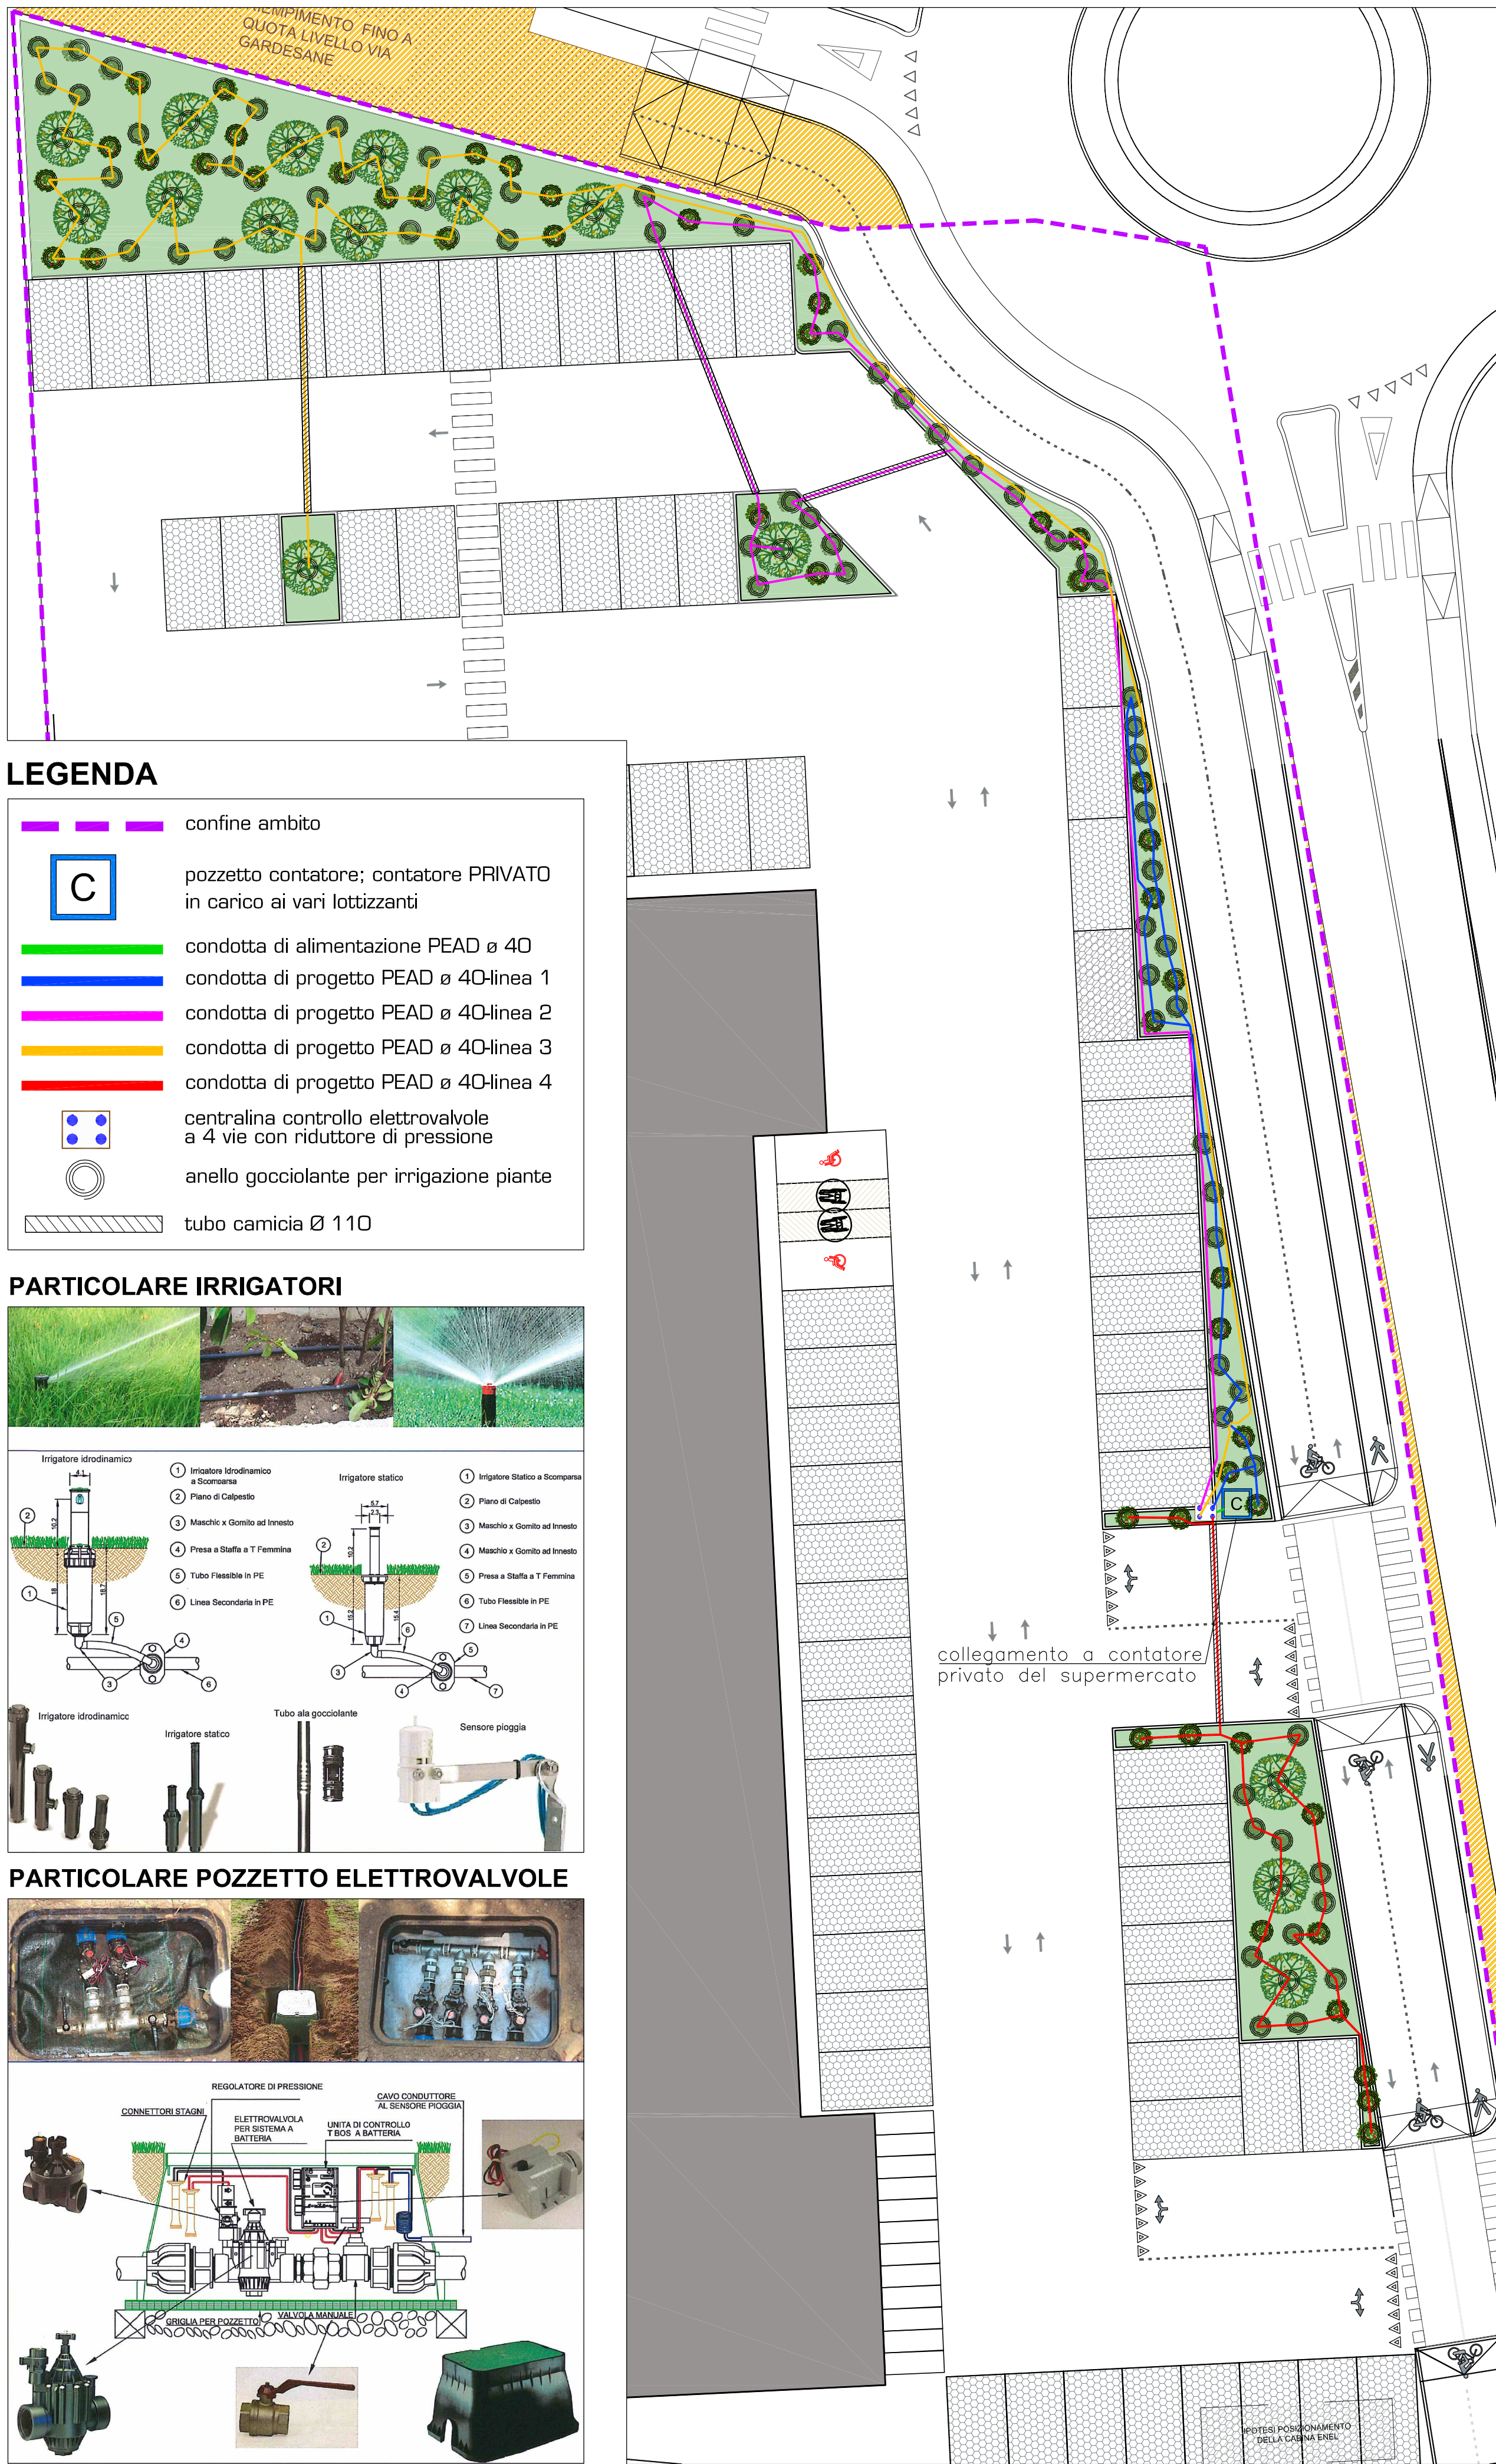


ESTRATTO CARTA TECNICA REGIONALE
Elemento: 123163 "Madonna di Dossobuono"



Scala 1:5000

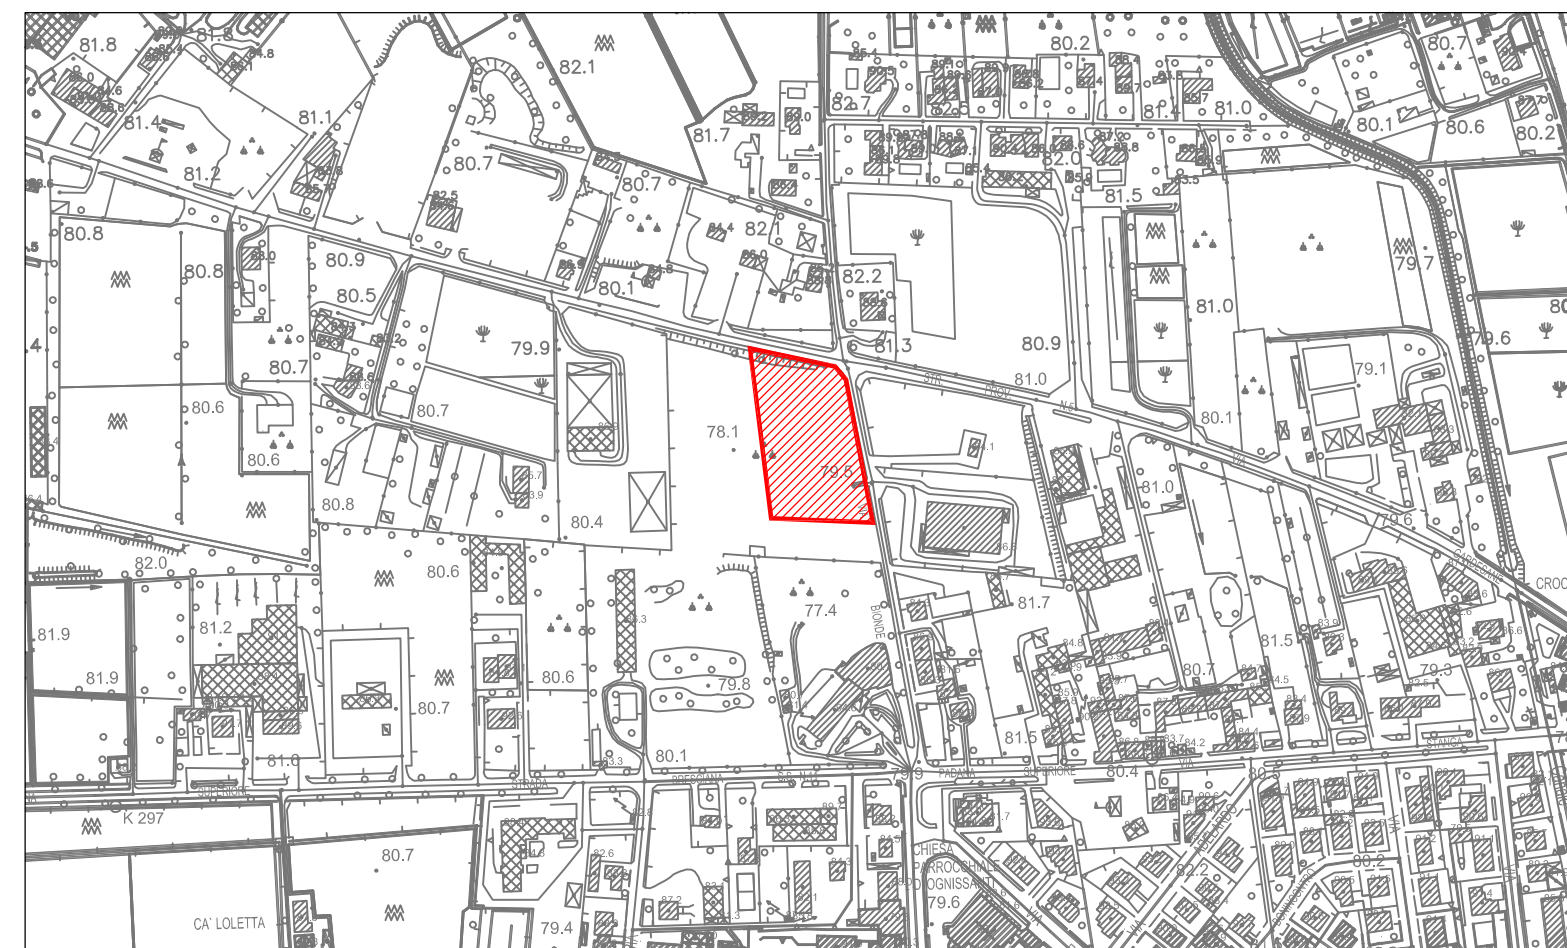



ESTRATTO ORTOFOTO

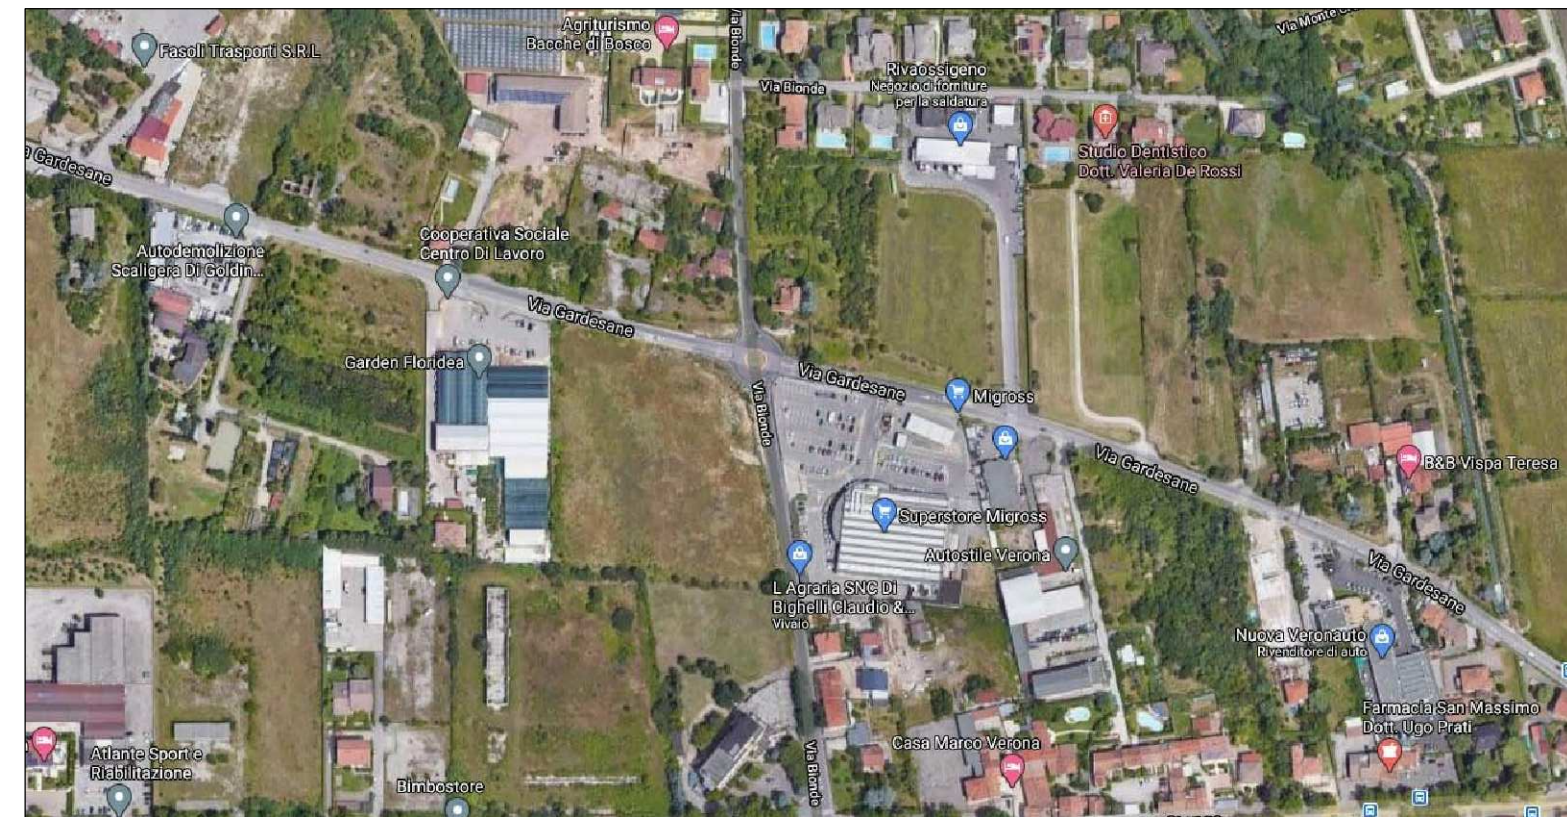


LEGENDA

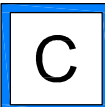 - | | |
|---|---|
|  | confine ambito |
|  | pozzetto contatore; contatore PRIVATO
in carico ai vari lottizzanti |
|  | condotta di alimentazione PEAD ø 40 |
|  | condotta di progetto PEAD ø 40-linea 1 |
|  | condotta di progetto PEAD ø 40-linea 2 |
|  | condotta di progetto PEAD ø 40-linea 3 |
|  | condotta di progetto PEAD ø 40-linea 4 |
|  | centralina controllo elettrovalvole
a 4 vie con riduttore di pressione |
|  | anello gocciolante per irrigazione piante |
|  | tubo camicia Ø 110 |

PARTICOLARE IRRIGATORI

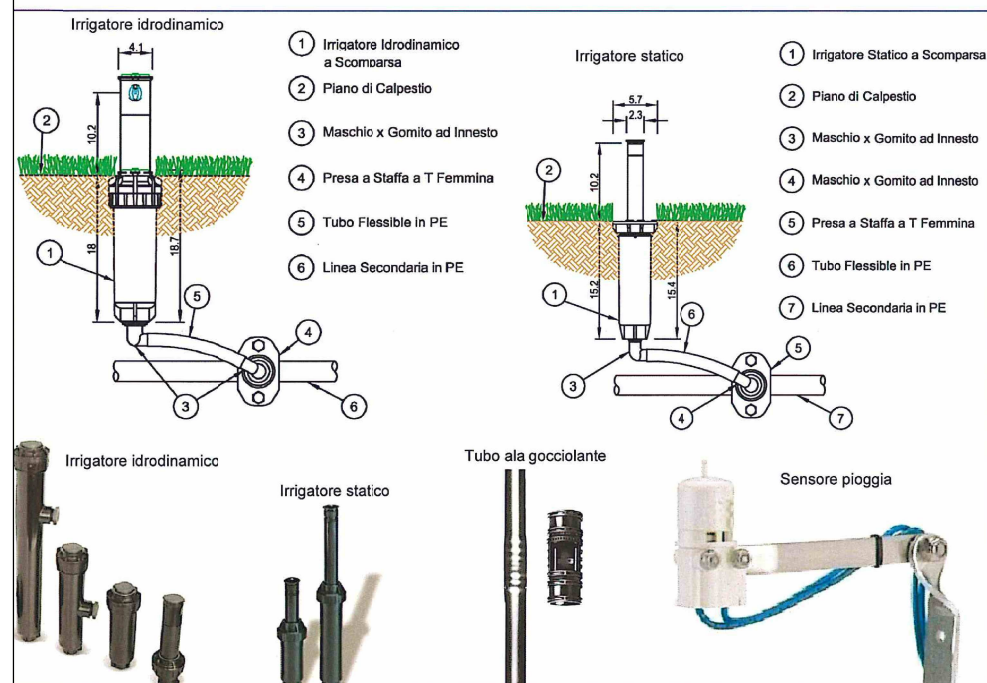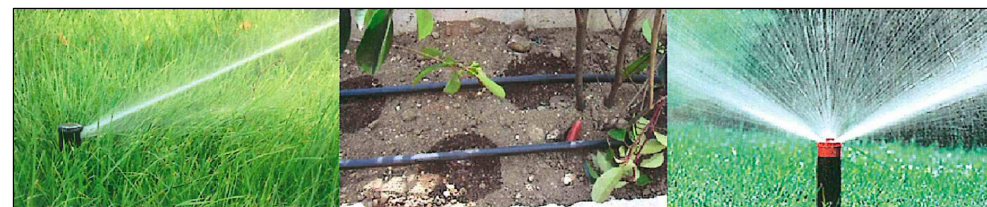

PARTICOLARE POZZETTO ELETTROVALVOLE

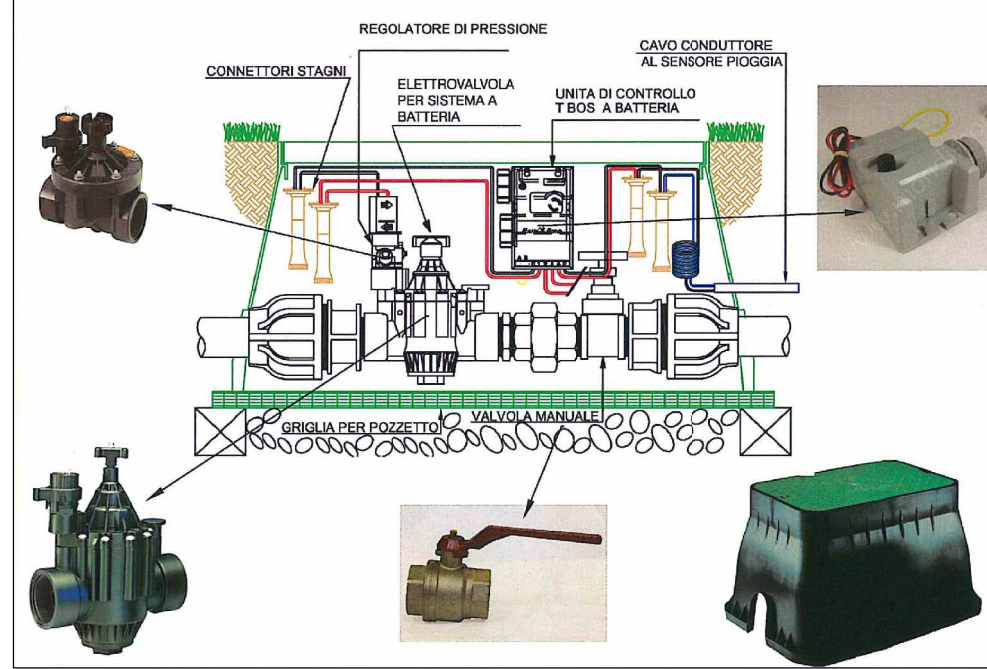

A.70

COMUNE
DI
VERONA

PROPRIETA':
MION IMMOBILIARE S.P.A.
Via P. Vassanelli, 21/23
37012 Bussolengo (Vr)
P.IVA 00531290237

COMMITTENZA:
MION IMMOBILIARE S.P.A.
Via P. Vassanelli, 21/23
37012 Bussolengo (Vr)
P.IVA 00531290237

TAV. 09.I.00

REVISIONE:
01 -
02 -
03 -
04 -

SCALA: varie

DISEGNO:
APPROVATO:

DATA: 07.09.2020

FILE:
09-i.00 - rete irrigazione area verde.dwg

OGGETTO:
RETE IRRIGAZIONE AREA VERDE

PROGETTISTI RETI SOTTOSERVIZI:
ING. ILARIO ROSSI ING. ANNA ROSSI

COMMITTENTE: MION IMMOBILIARE S.P.A.

PUA
VIA BIONDE_363
PER LA REALIZZAZIONE DI UN PIANO URBANISTICO A
DESTINAZIONE COMMERCIALE IN VERONA, VIA
BIONDE, ATO 3, CIRCOSCRIZIONE 3, DENOMINATO
PUA
'VIA BIONDE_363'

PROGETTISTA e D.L.:	Arch. Michele Segala
PROGETTISTA ARCHITETTONICO:	Arch. Roberta Corradini
COLLABORATORI:	Ing. Serena Begnioni Arch. Eleonora Cantarella
IMPIANTI A RETE:	Ing. Ilario Rossi Ing. Anna Rossi

PROGETTISTA E D.L.:
ARCH. MICHELE SEGALA

Questo disegno non si può riprodurre ne' copiare, ne' comunicare a terze persone od a case concorrenti senza il nostro consenso (vigenti leggi sulle privative industriali e sulla tutela delle opere dell'ingegno)