

TITOLO

PIANO URBANISTICO ATTUATIVO DI
VIA AEROPORTO BERARDI / VIA PUGLIE, CHIEVO
SCHEDA NORMA N° 404

FASCICOLO

ANALISI URBANISTICA

2

TAVOLE

2.1 MOBILITÀ E SERVIZI

2.2.A RETI ESISTENTI - FOGNATURA

2.2.B RETI ESISTENTI - ACQUEDOTTO

2.2.C RETI ESISTENTI - METANO

2.2.D RETI ESISTENTI - ENERGIA ELETTRICA

2.2.E RETI ESISTENTI - TELECOM

2.2.F RETI ESISTENTI - ILLUMINAZIONE PUBBLICA

2.2.G RETI ESISTENTI - IRRIGAZIONE PUBBLICA

GRUPPO DI LAVORO

committenti

Righetti Daria

Righetti Elisabetta

Righetti Lorella

progettista

arch. Filippo Legnaghi

ulteriori figure professionali

AGGIORNAMENTI

data

24.11.2021

revisione

adeguata al parere prot. N.0375673/2021 del 05/11/2021


A.c.M.e. studio

Studio associato di architettura

R. Braggio, G. Castiglioni, F. Legnaghi, M. Zurlo

37129 Verona via S. M. Rocca Maggiore, 22 tel. 045 8030323 e-mail: info@acme-studio.it



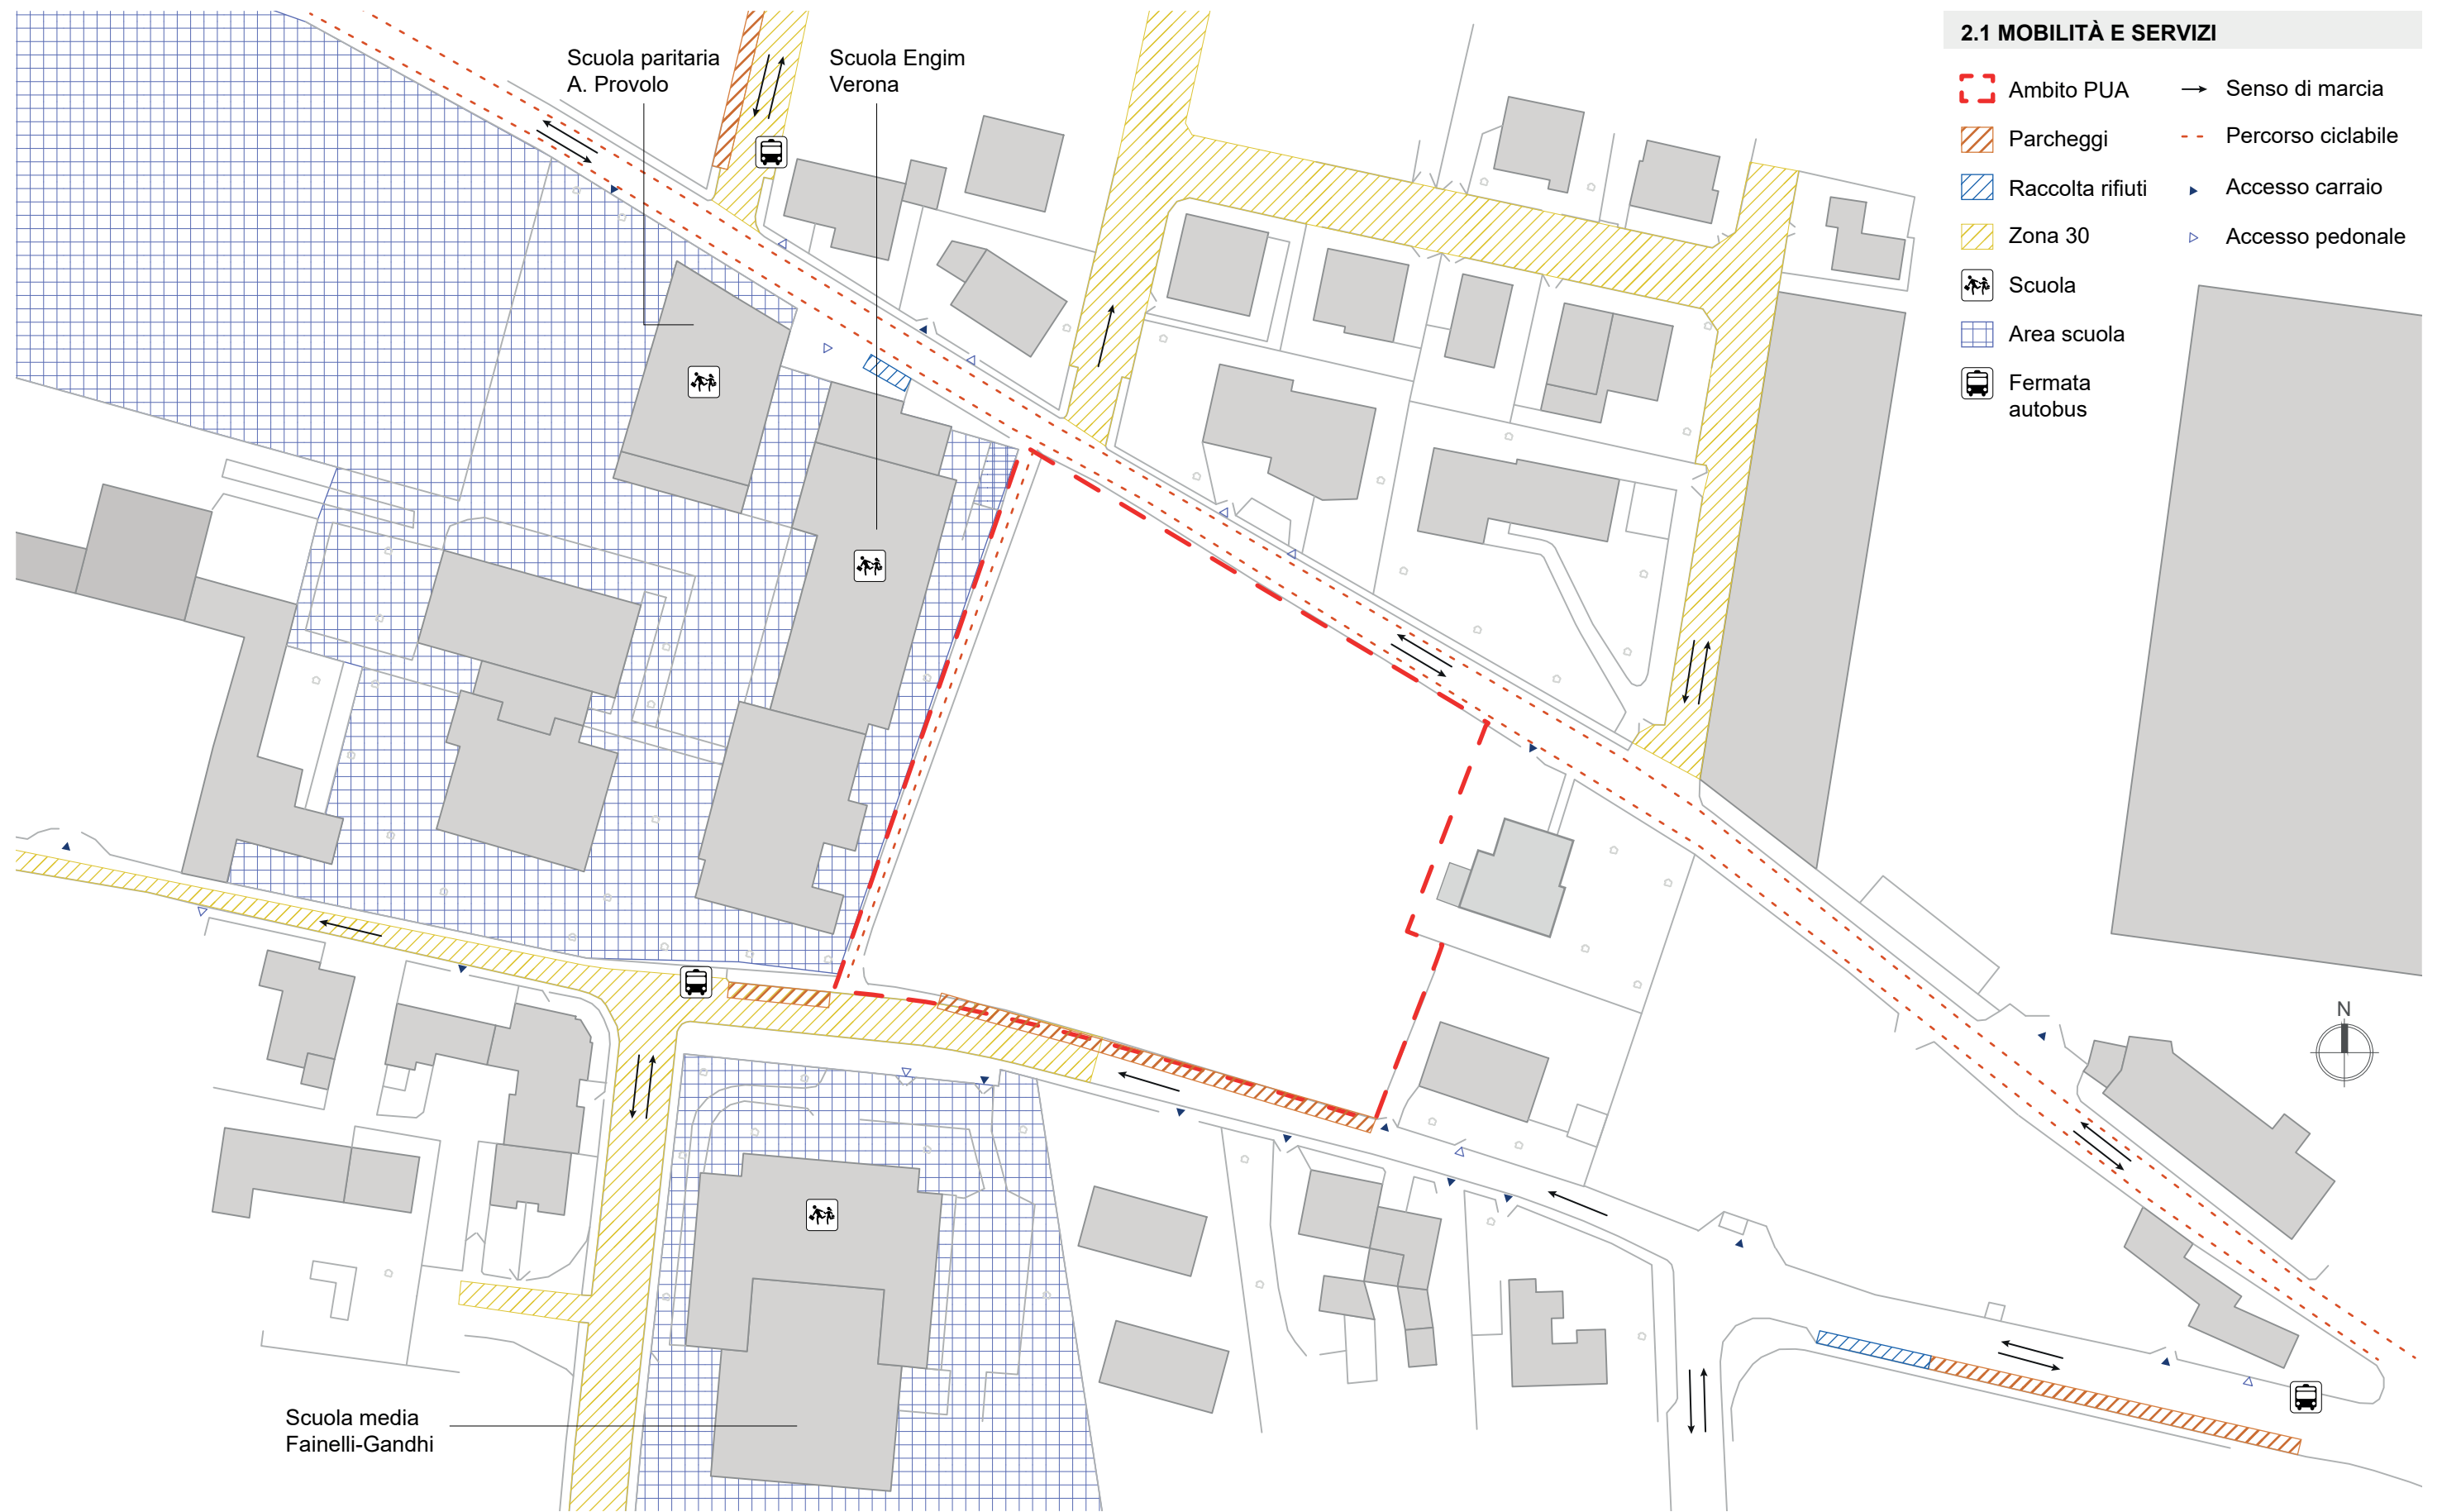

PUA Sn 404

via aeroporto Berardi / via Puglie - Verona

TAVOLA 2.1 MOBILITÀ E SERVIZI

FASCICOLO 2 ANALISI URBANISTICA

SCALA 1:1.000


A.c.M.e. studio

Studio associato di architettura

R. Braggio, G. Castiglioni, F. Legnaghi, M. Zurlo


37129 Verona via S. M. Rocca Maggiore, 22 tel. 045 8030323 e-mail: info@acme-studio.it



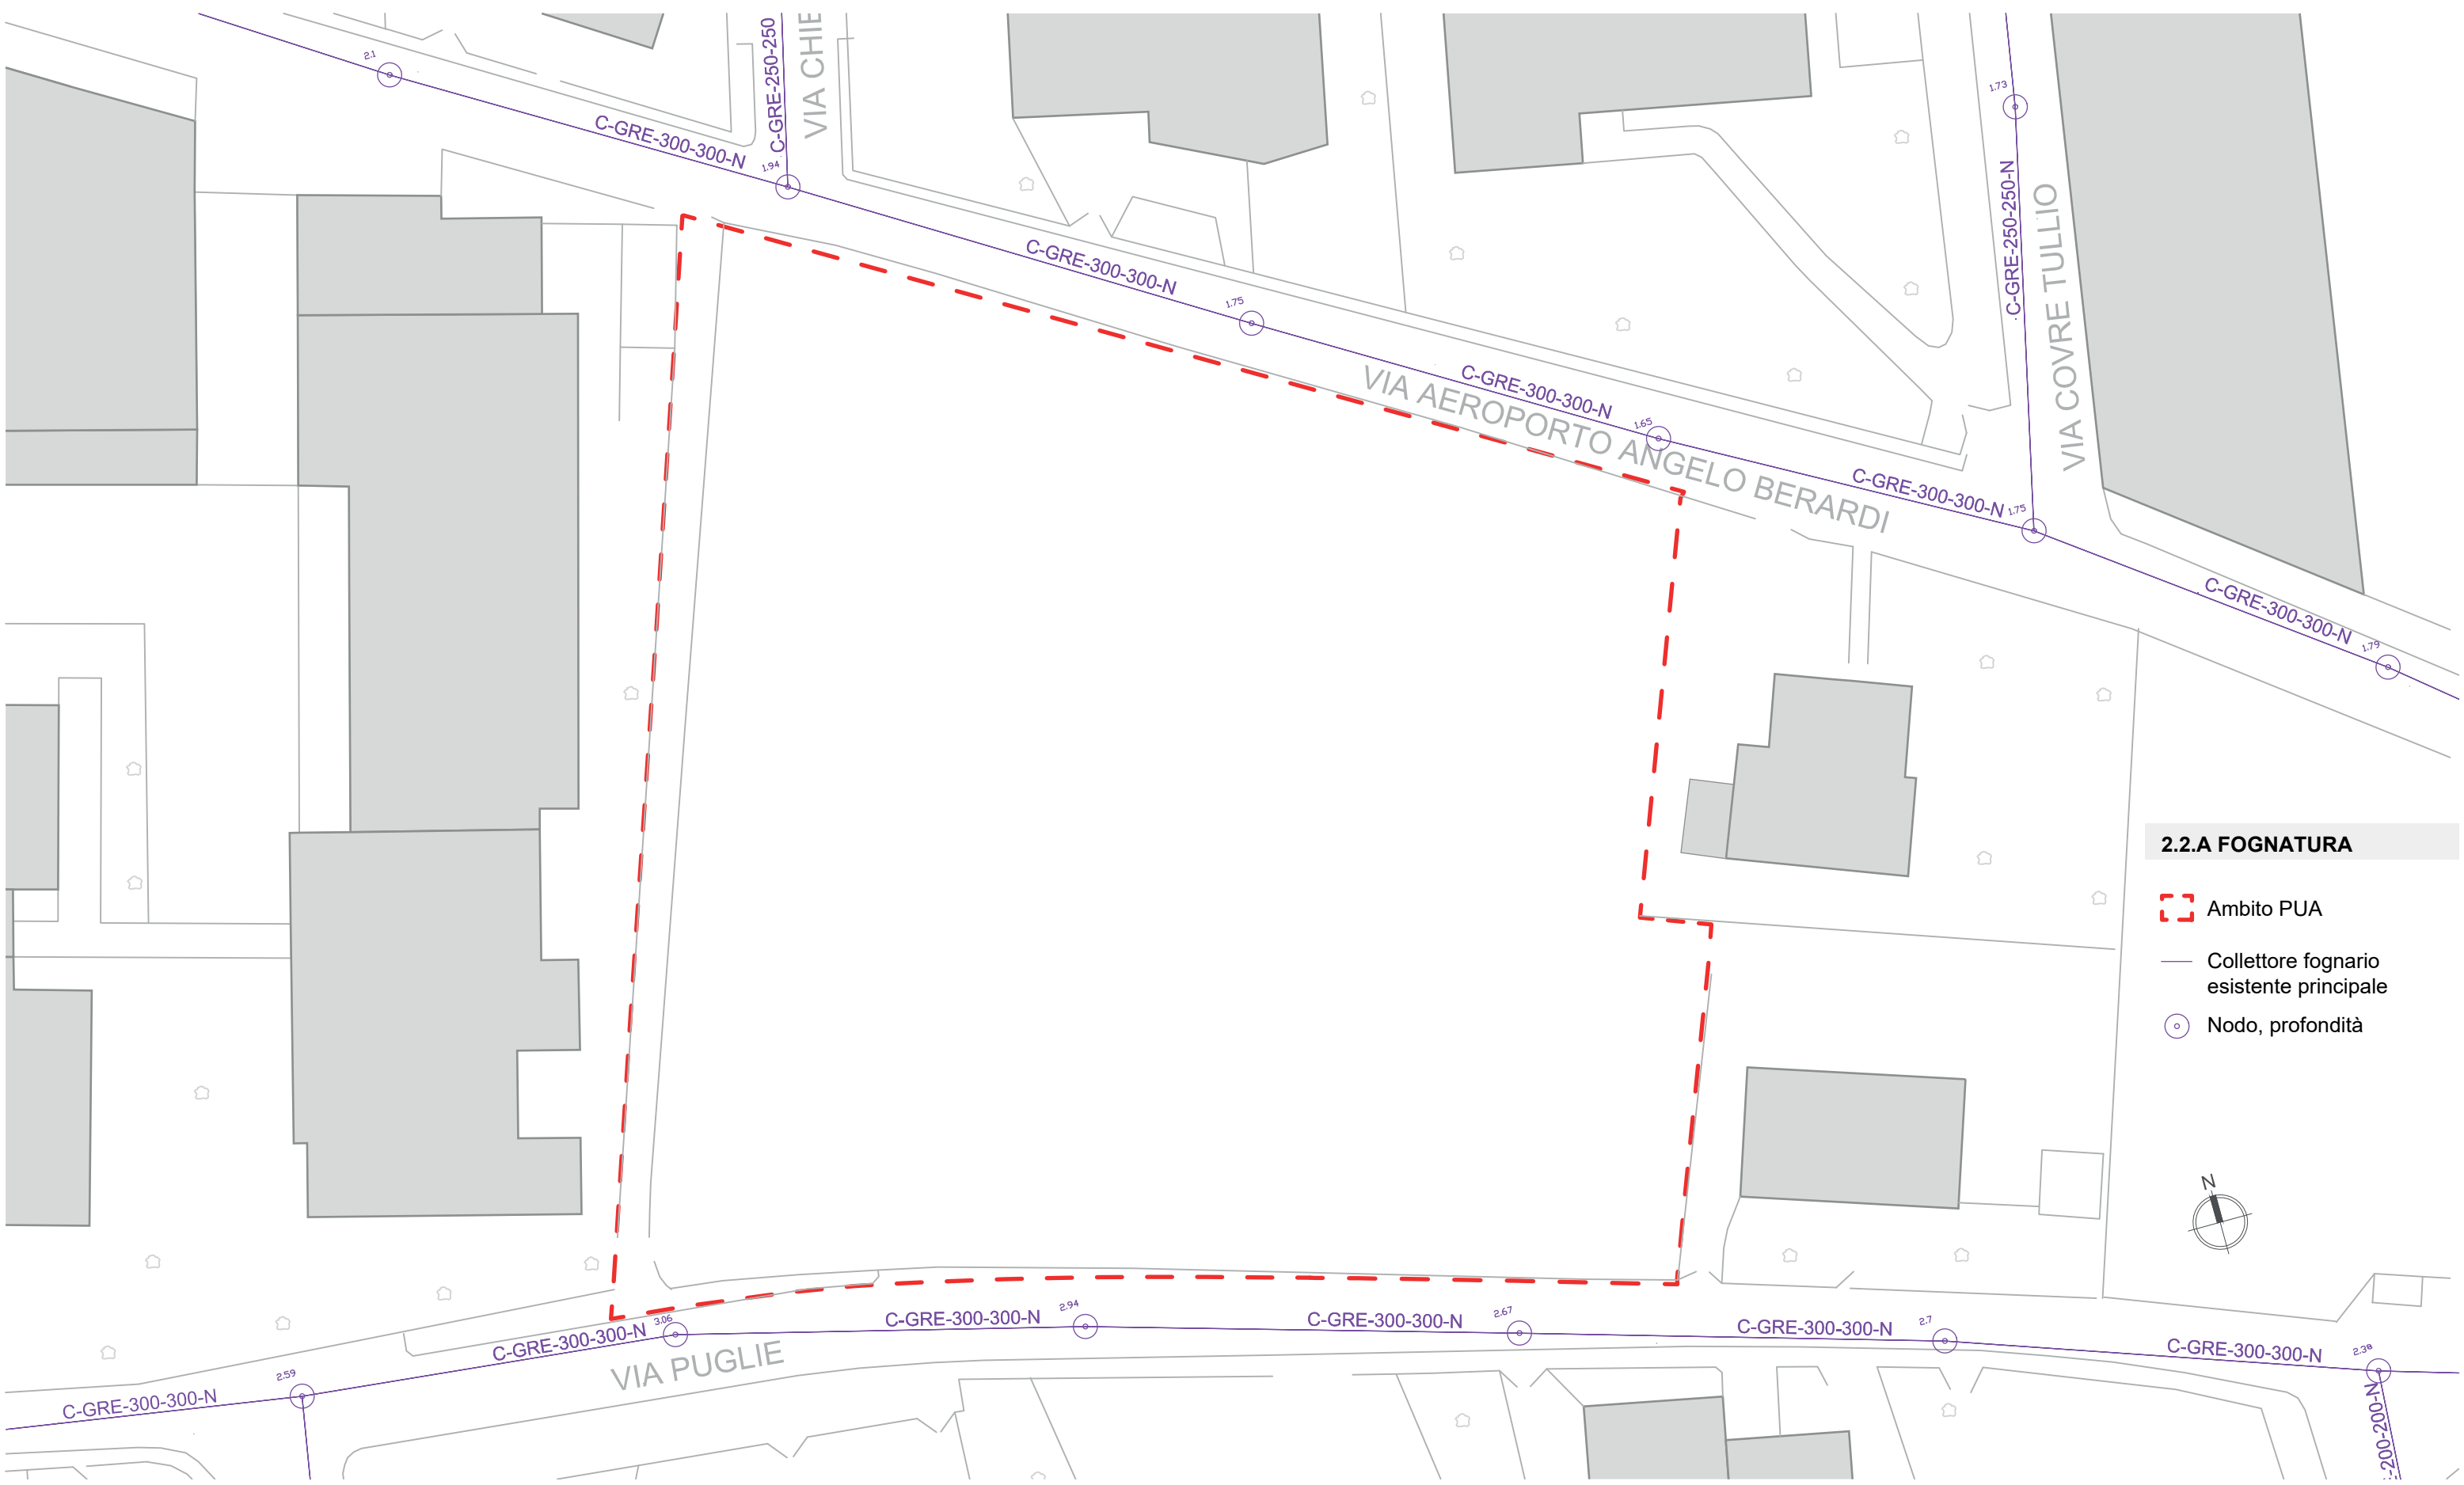

2.2.A FOGNATURA

- Ambito PUA
- Collettore fognario esistente principale
- Nodo, profondità

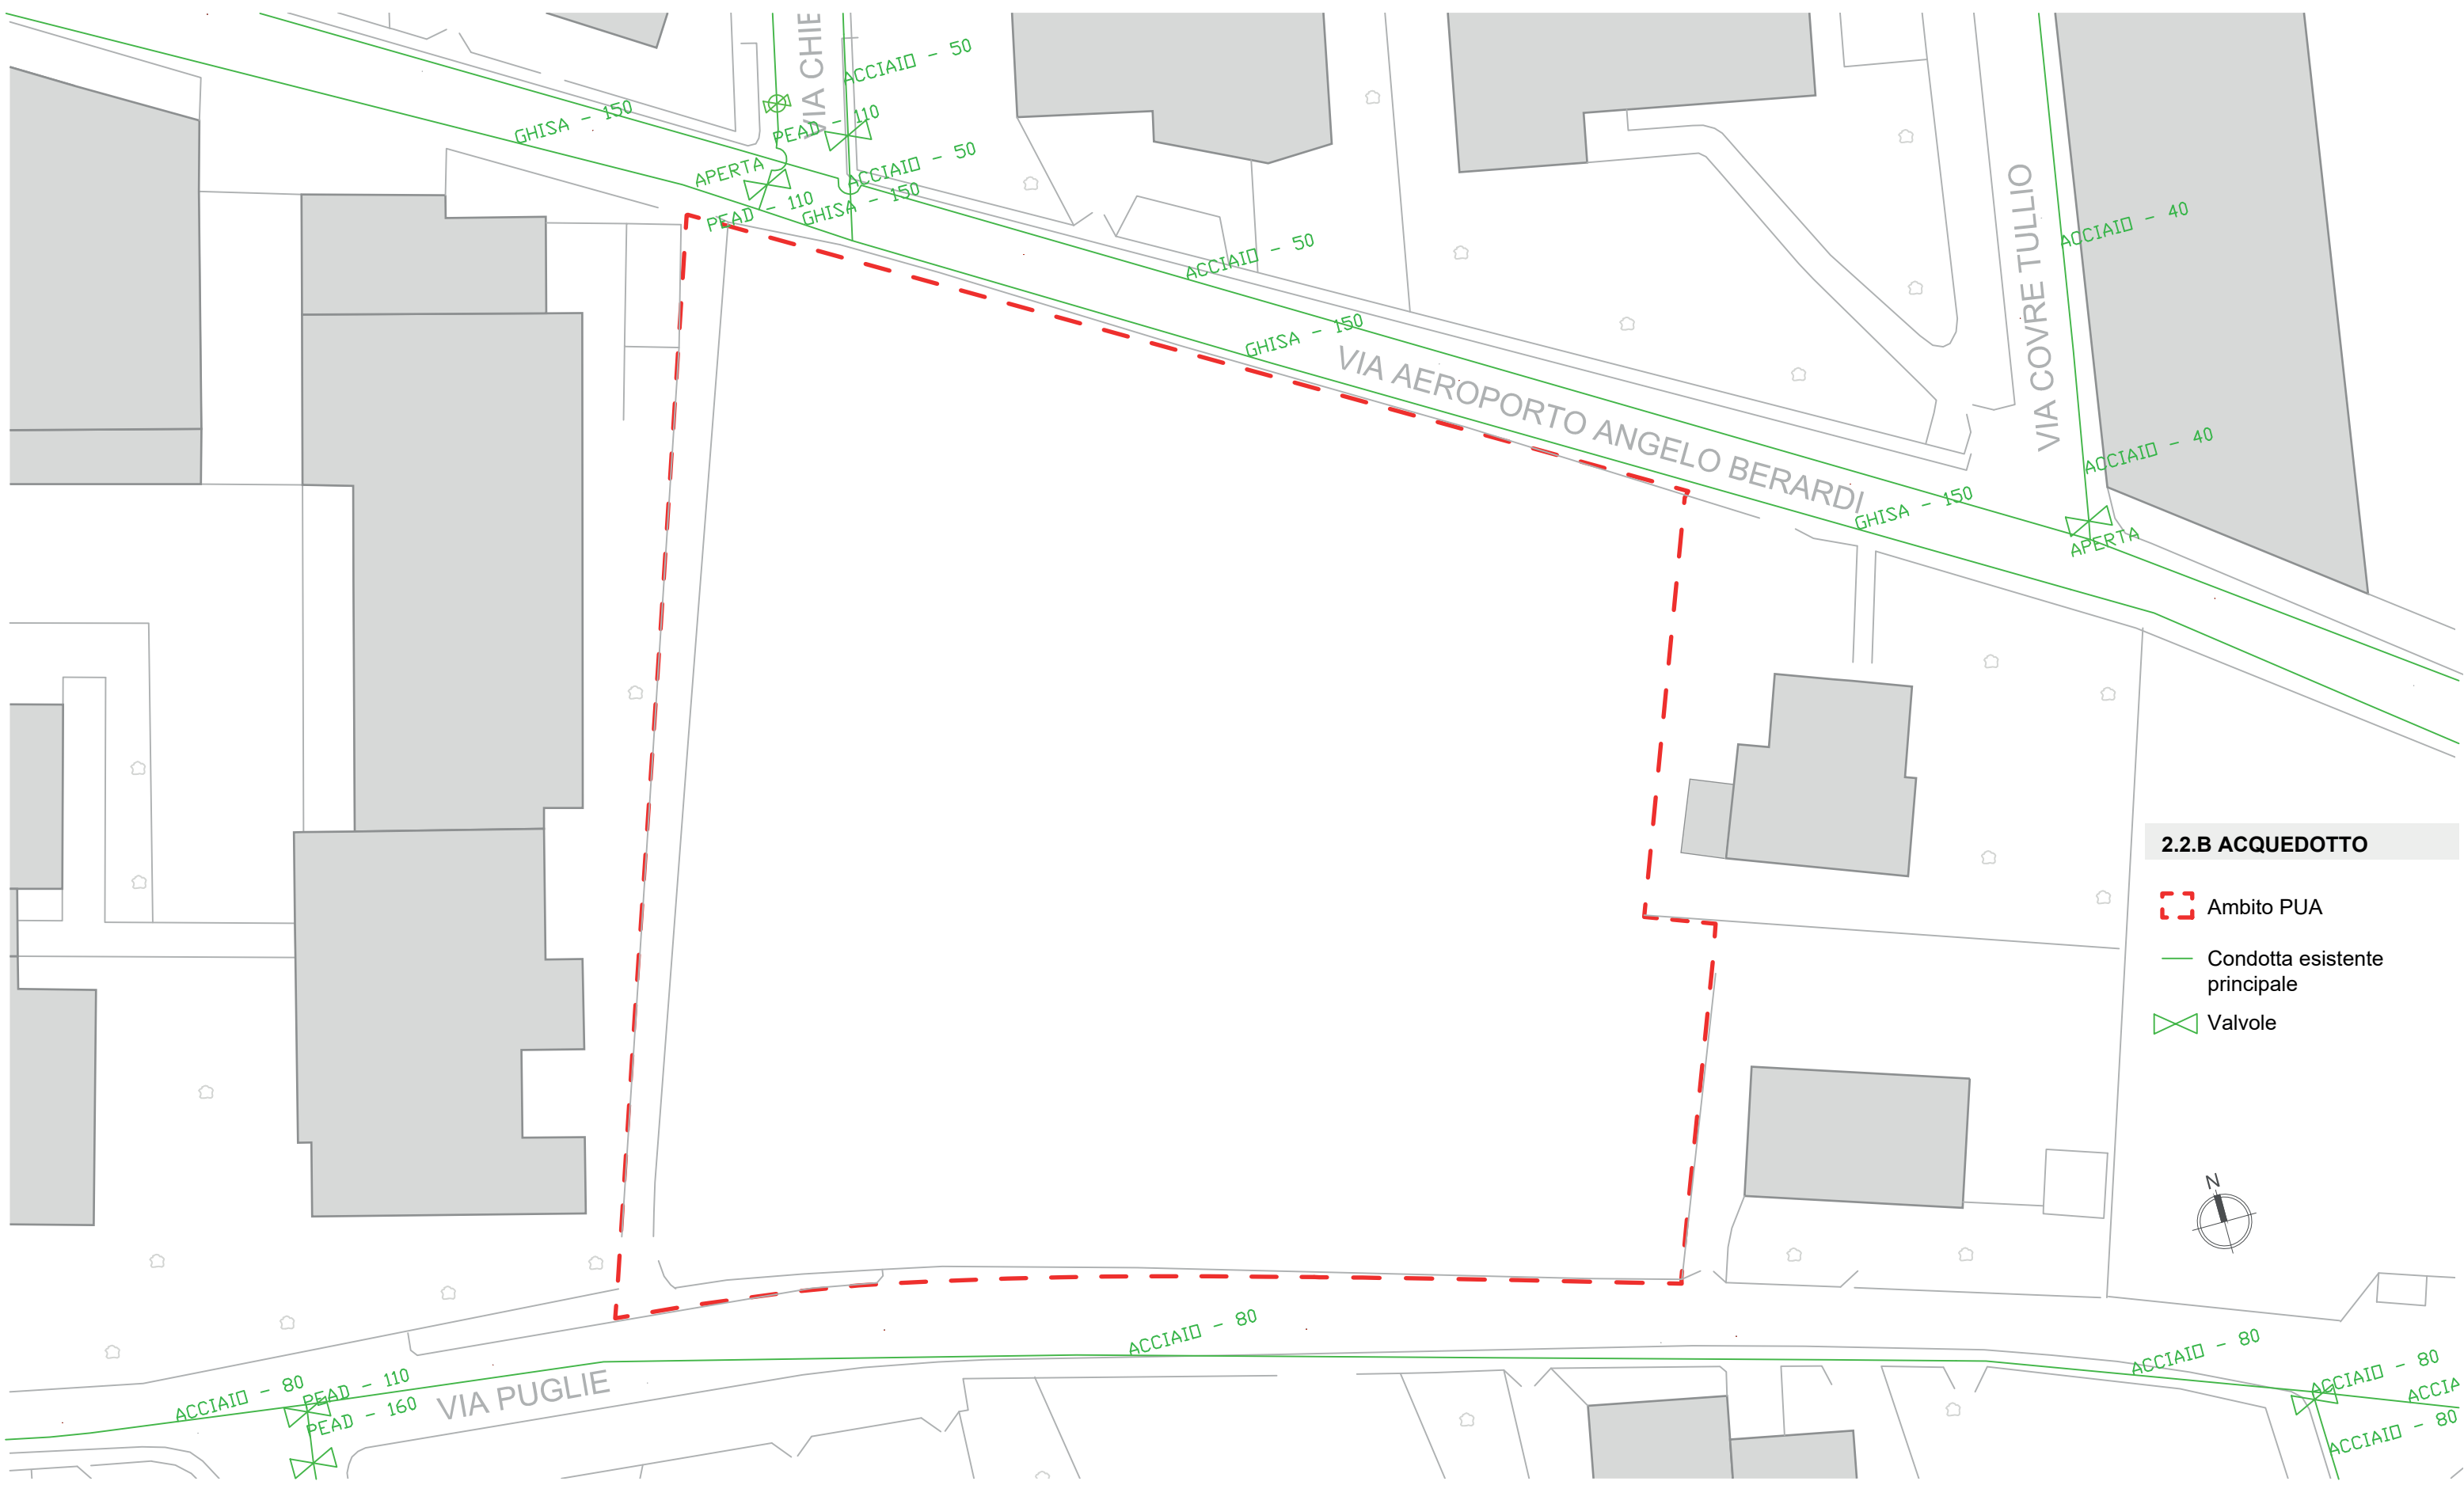

2.2.B ACQUEDOTTO

- Ambito PUA
- Condotta esistente principale
- Valvole



PUA Sn 404

via aeroporto Berardi / via Puglie - Verona

TAVOLA 2.2.B RETI ESISTENTI - ACQUEDOTTO

FASCICOLO 2 ANALISI URBANISTICA

SCALA 1:500


A.c.M.e. studio

Studio associato di architettura

R. Braggio, G. Castiglioni, F. Legnaghi, M. Zurlo

37129 Verona via S. M. Rocca Maggiore, 22 tel. 045 8030323 e-mail: info@acme-studio.it


A.c.M.e. studio

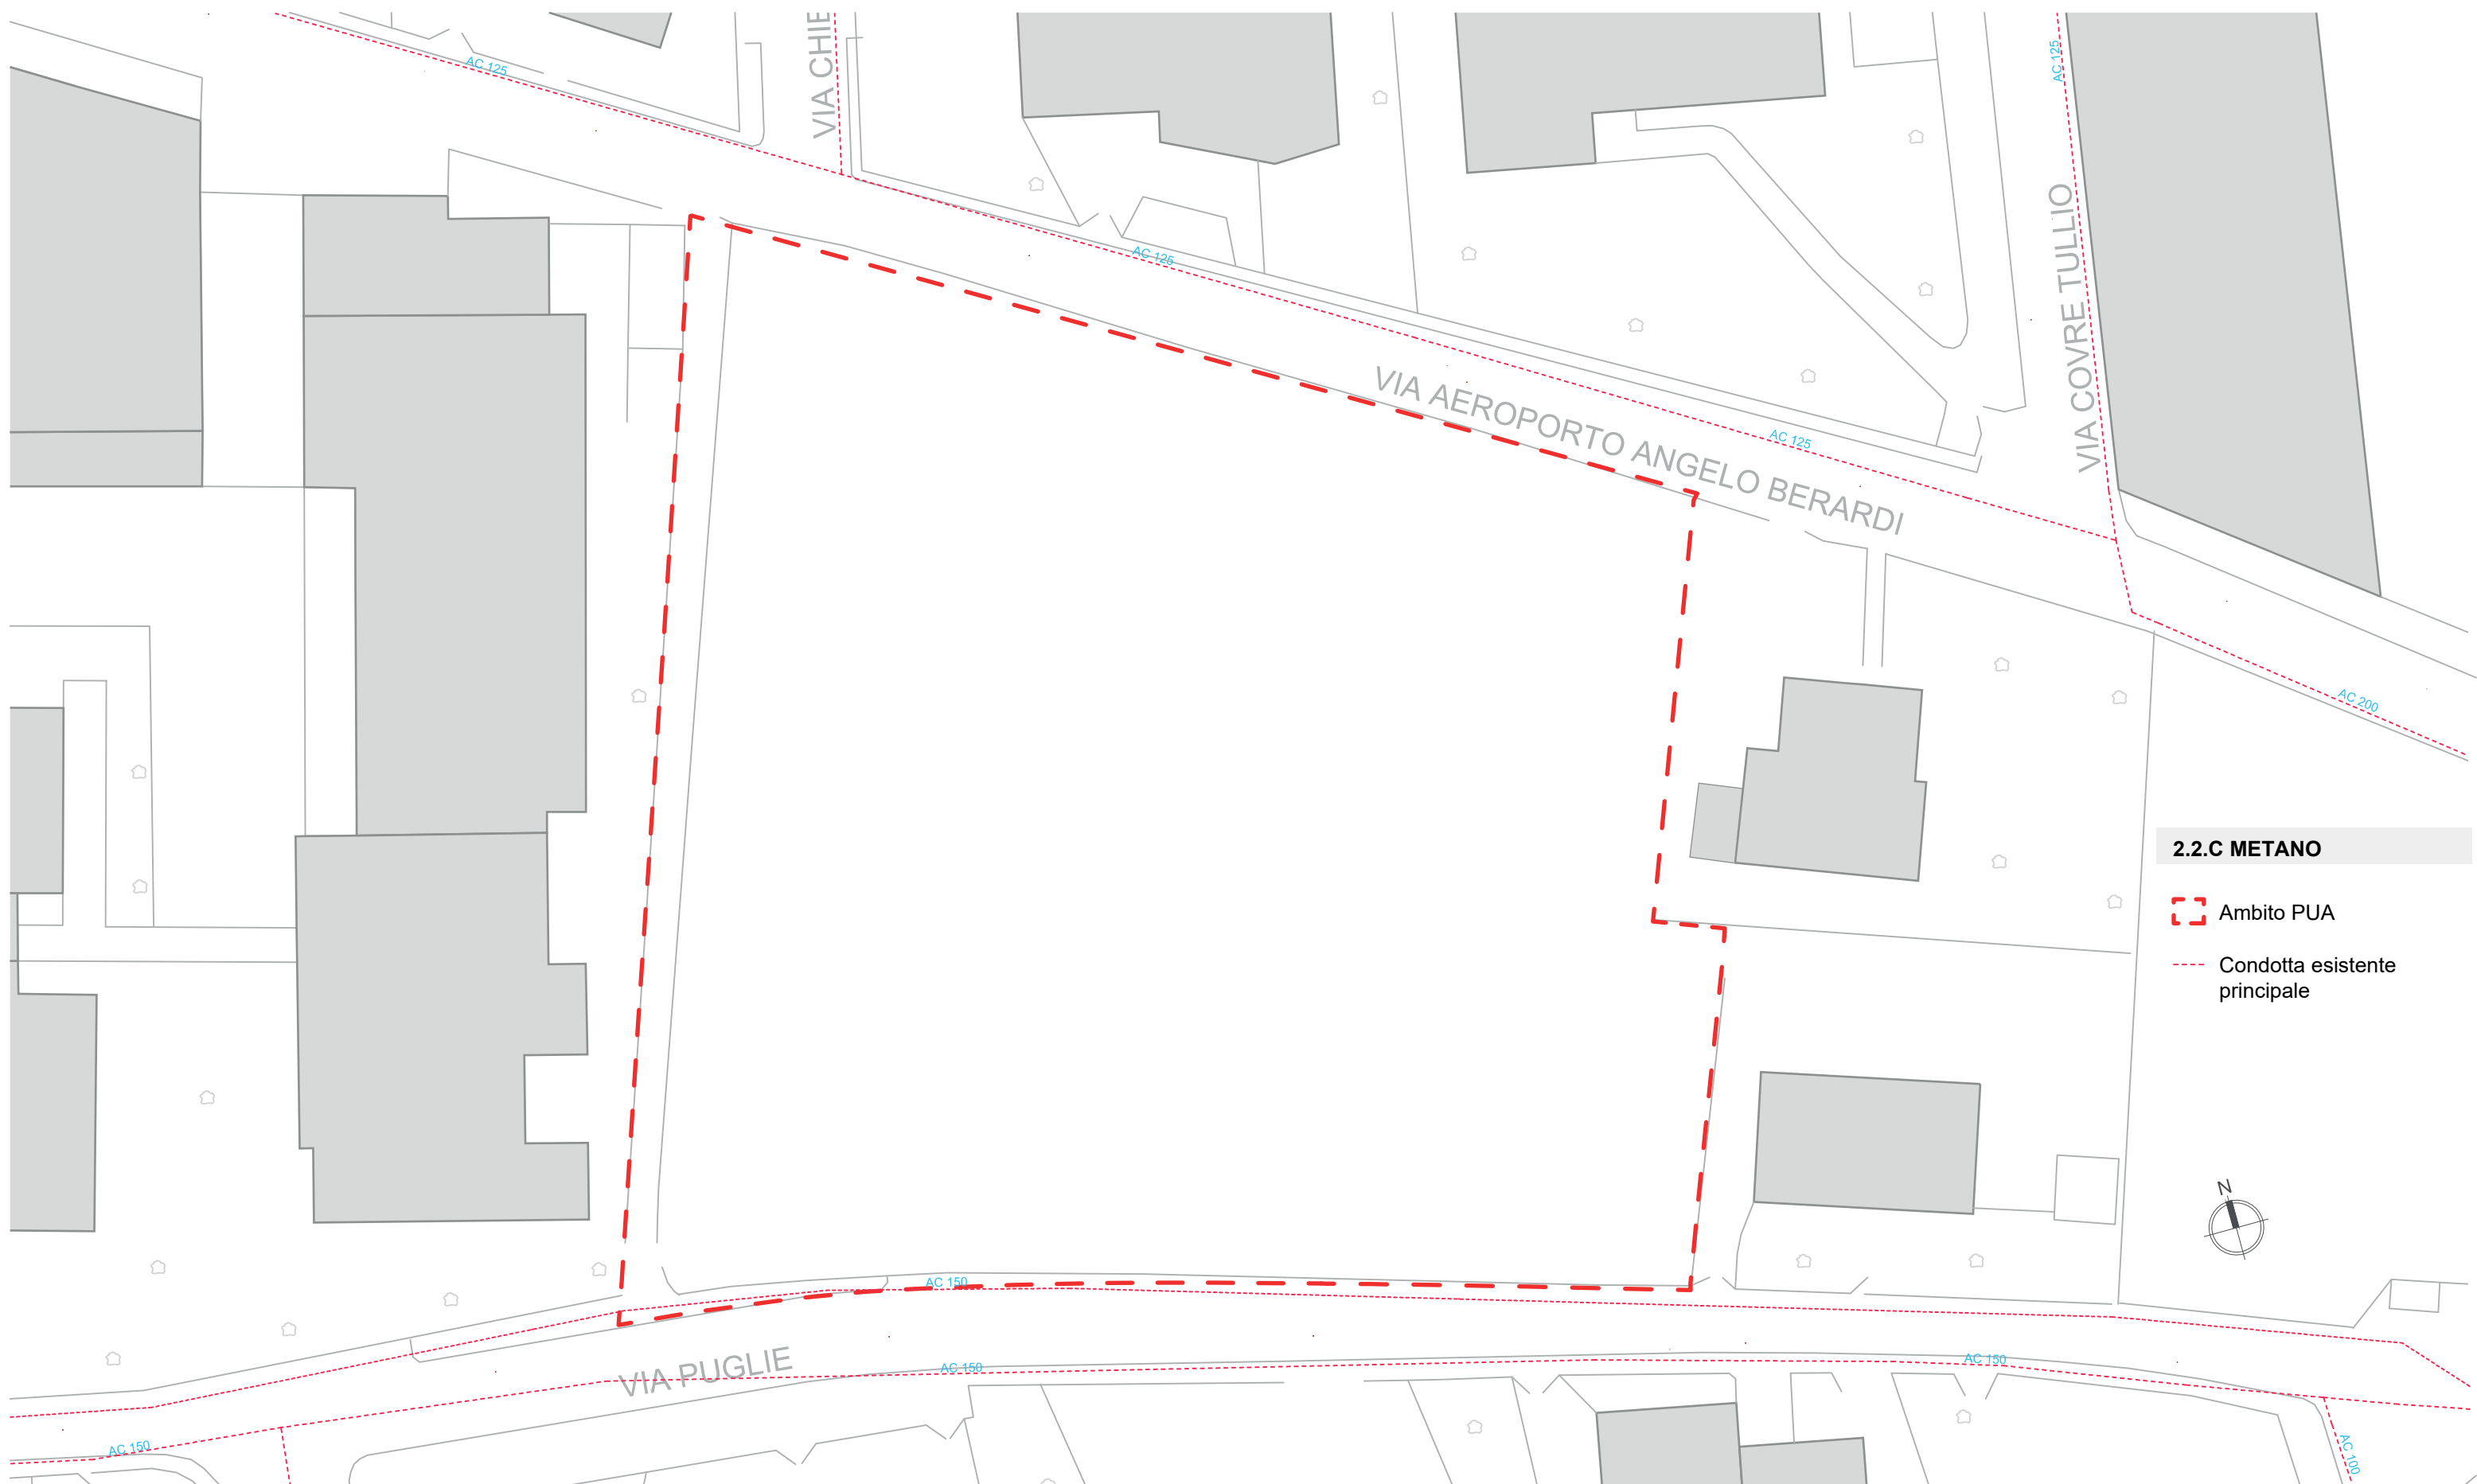

2.2.C METANO

-  Ambito PUA
-  Condotta esistente principale




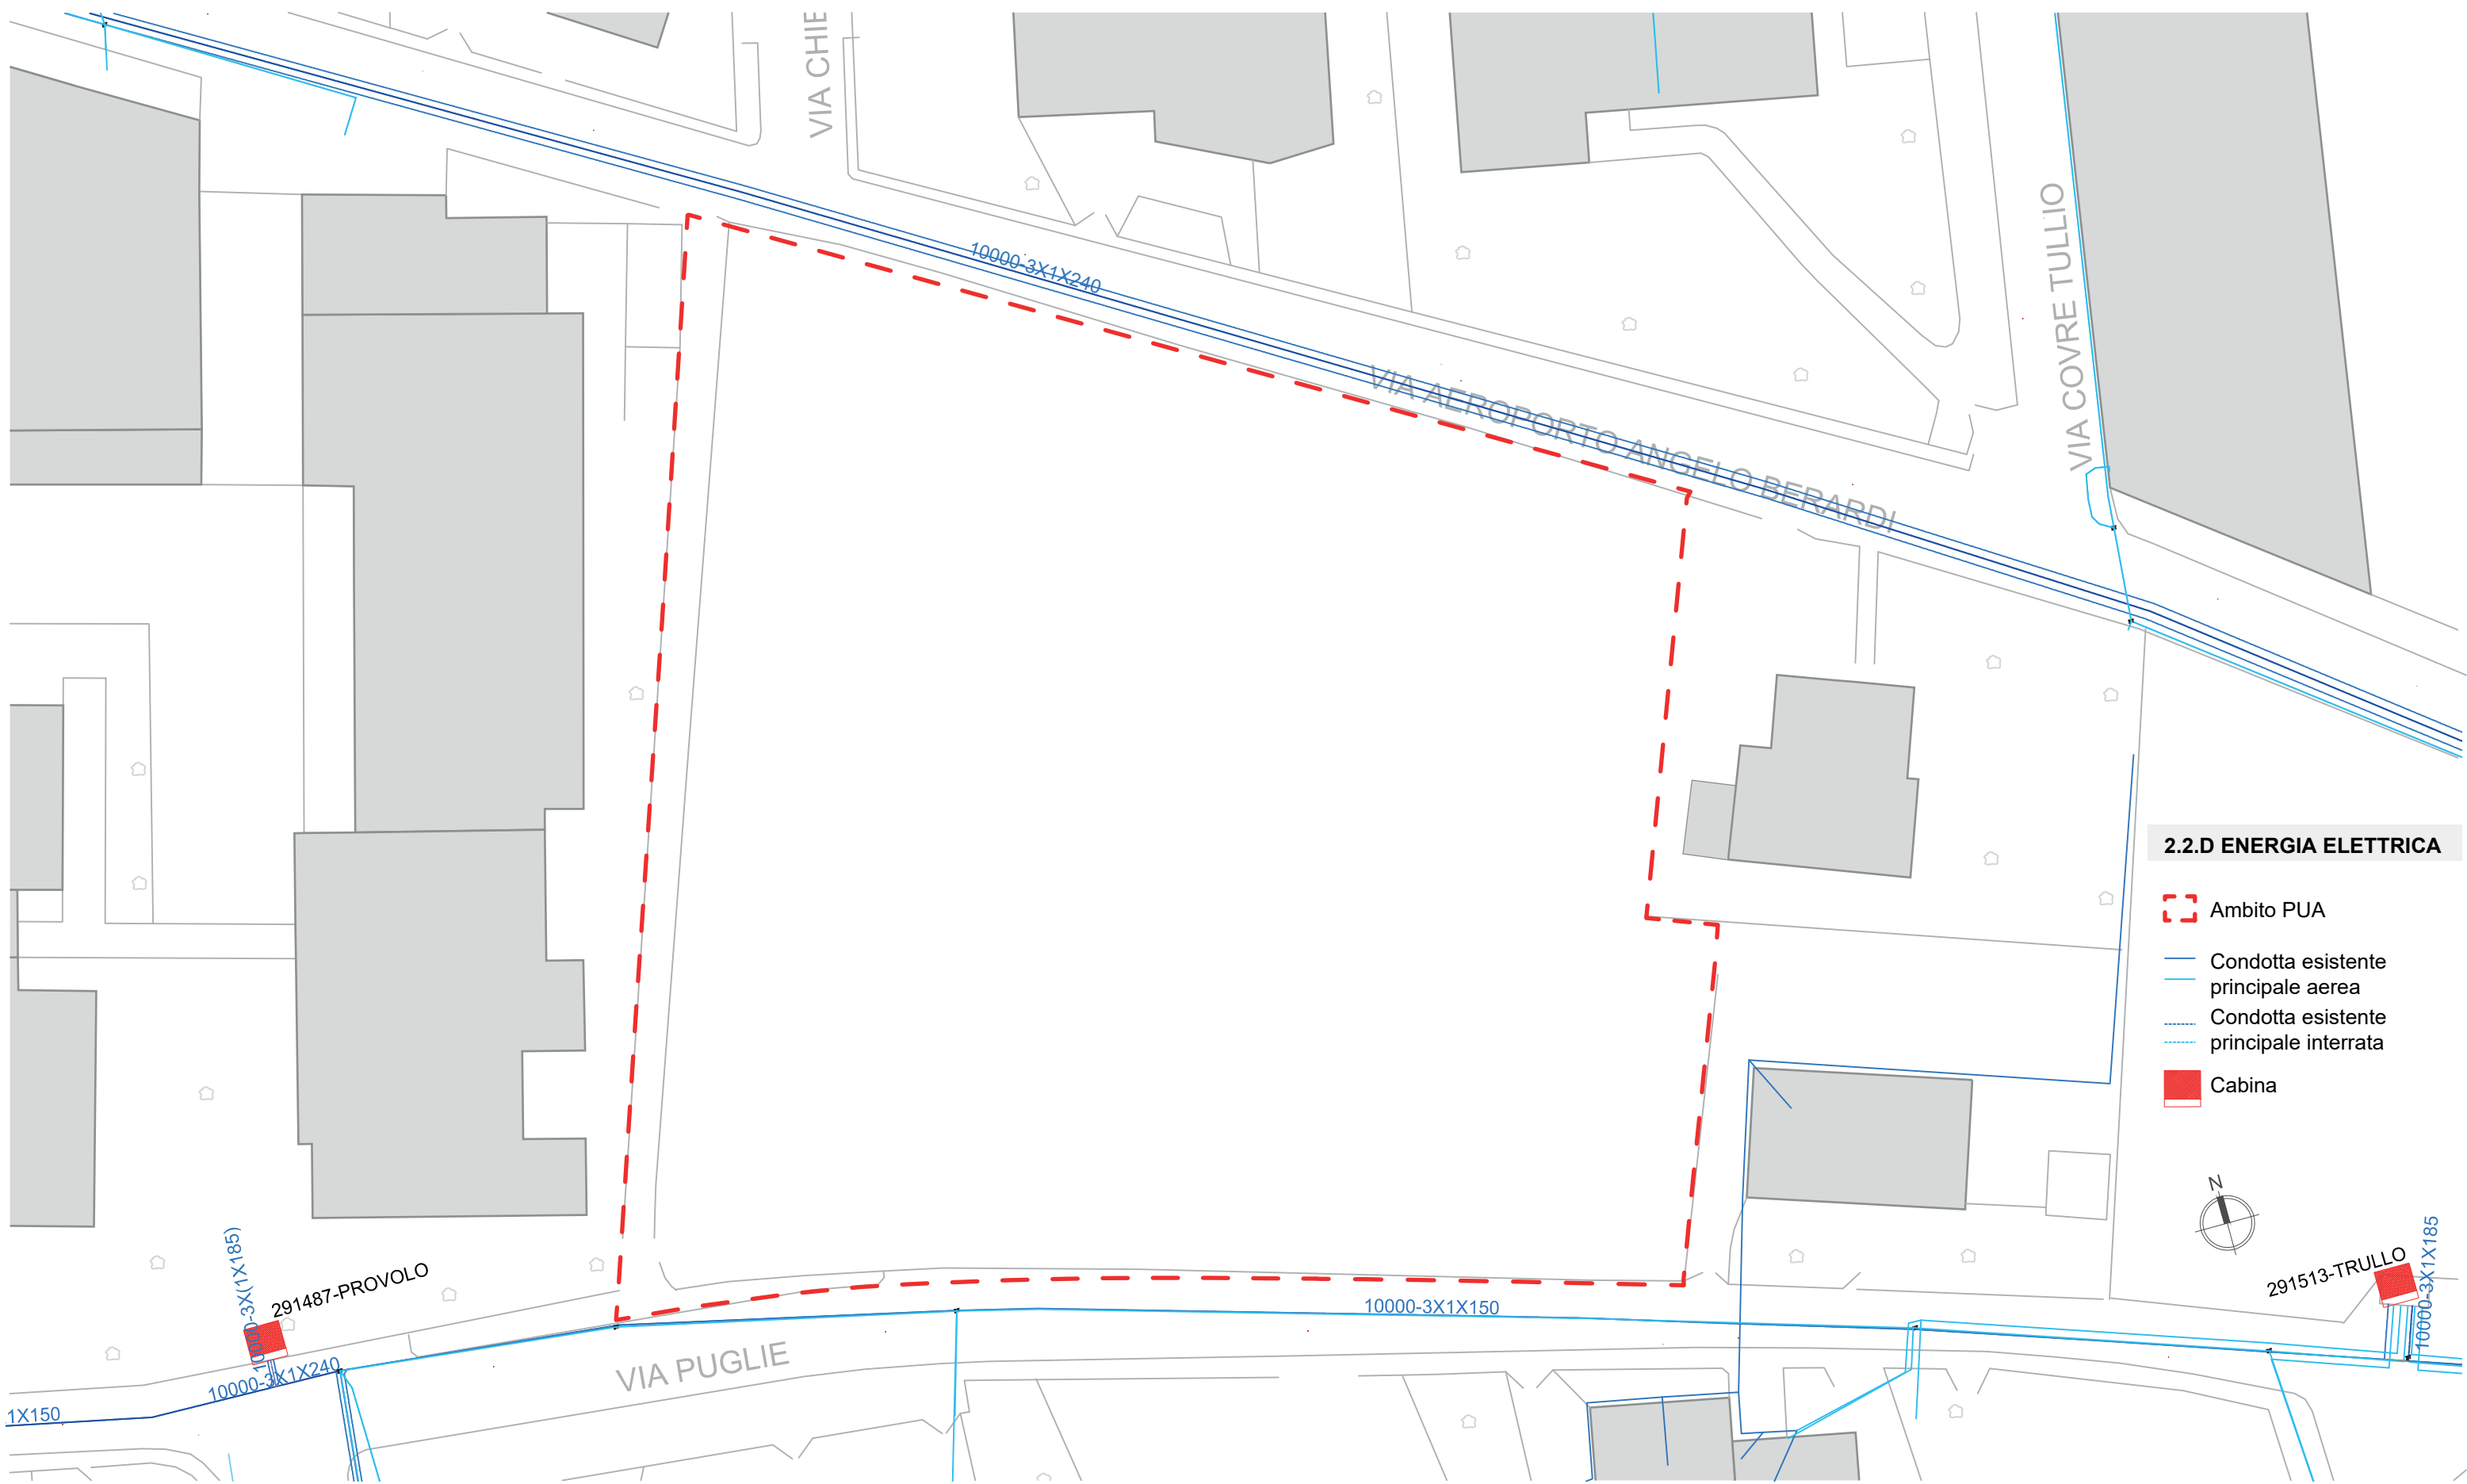


2.2.D ENERGIA ELETTRICA

-  Ambito PUA
-  Condotta esistente principale aerea
-  Condotta esistente principale interrata
-  Cabina



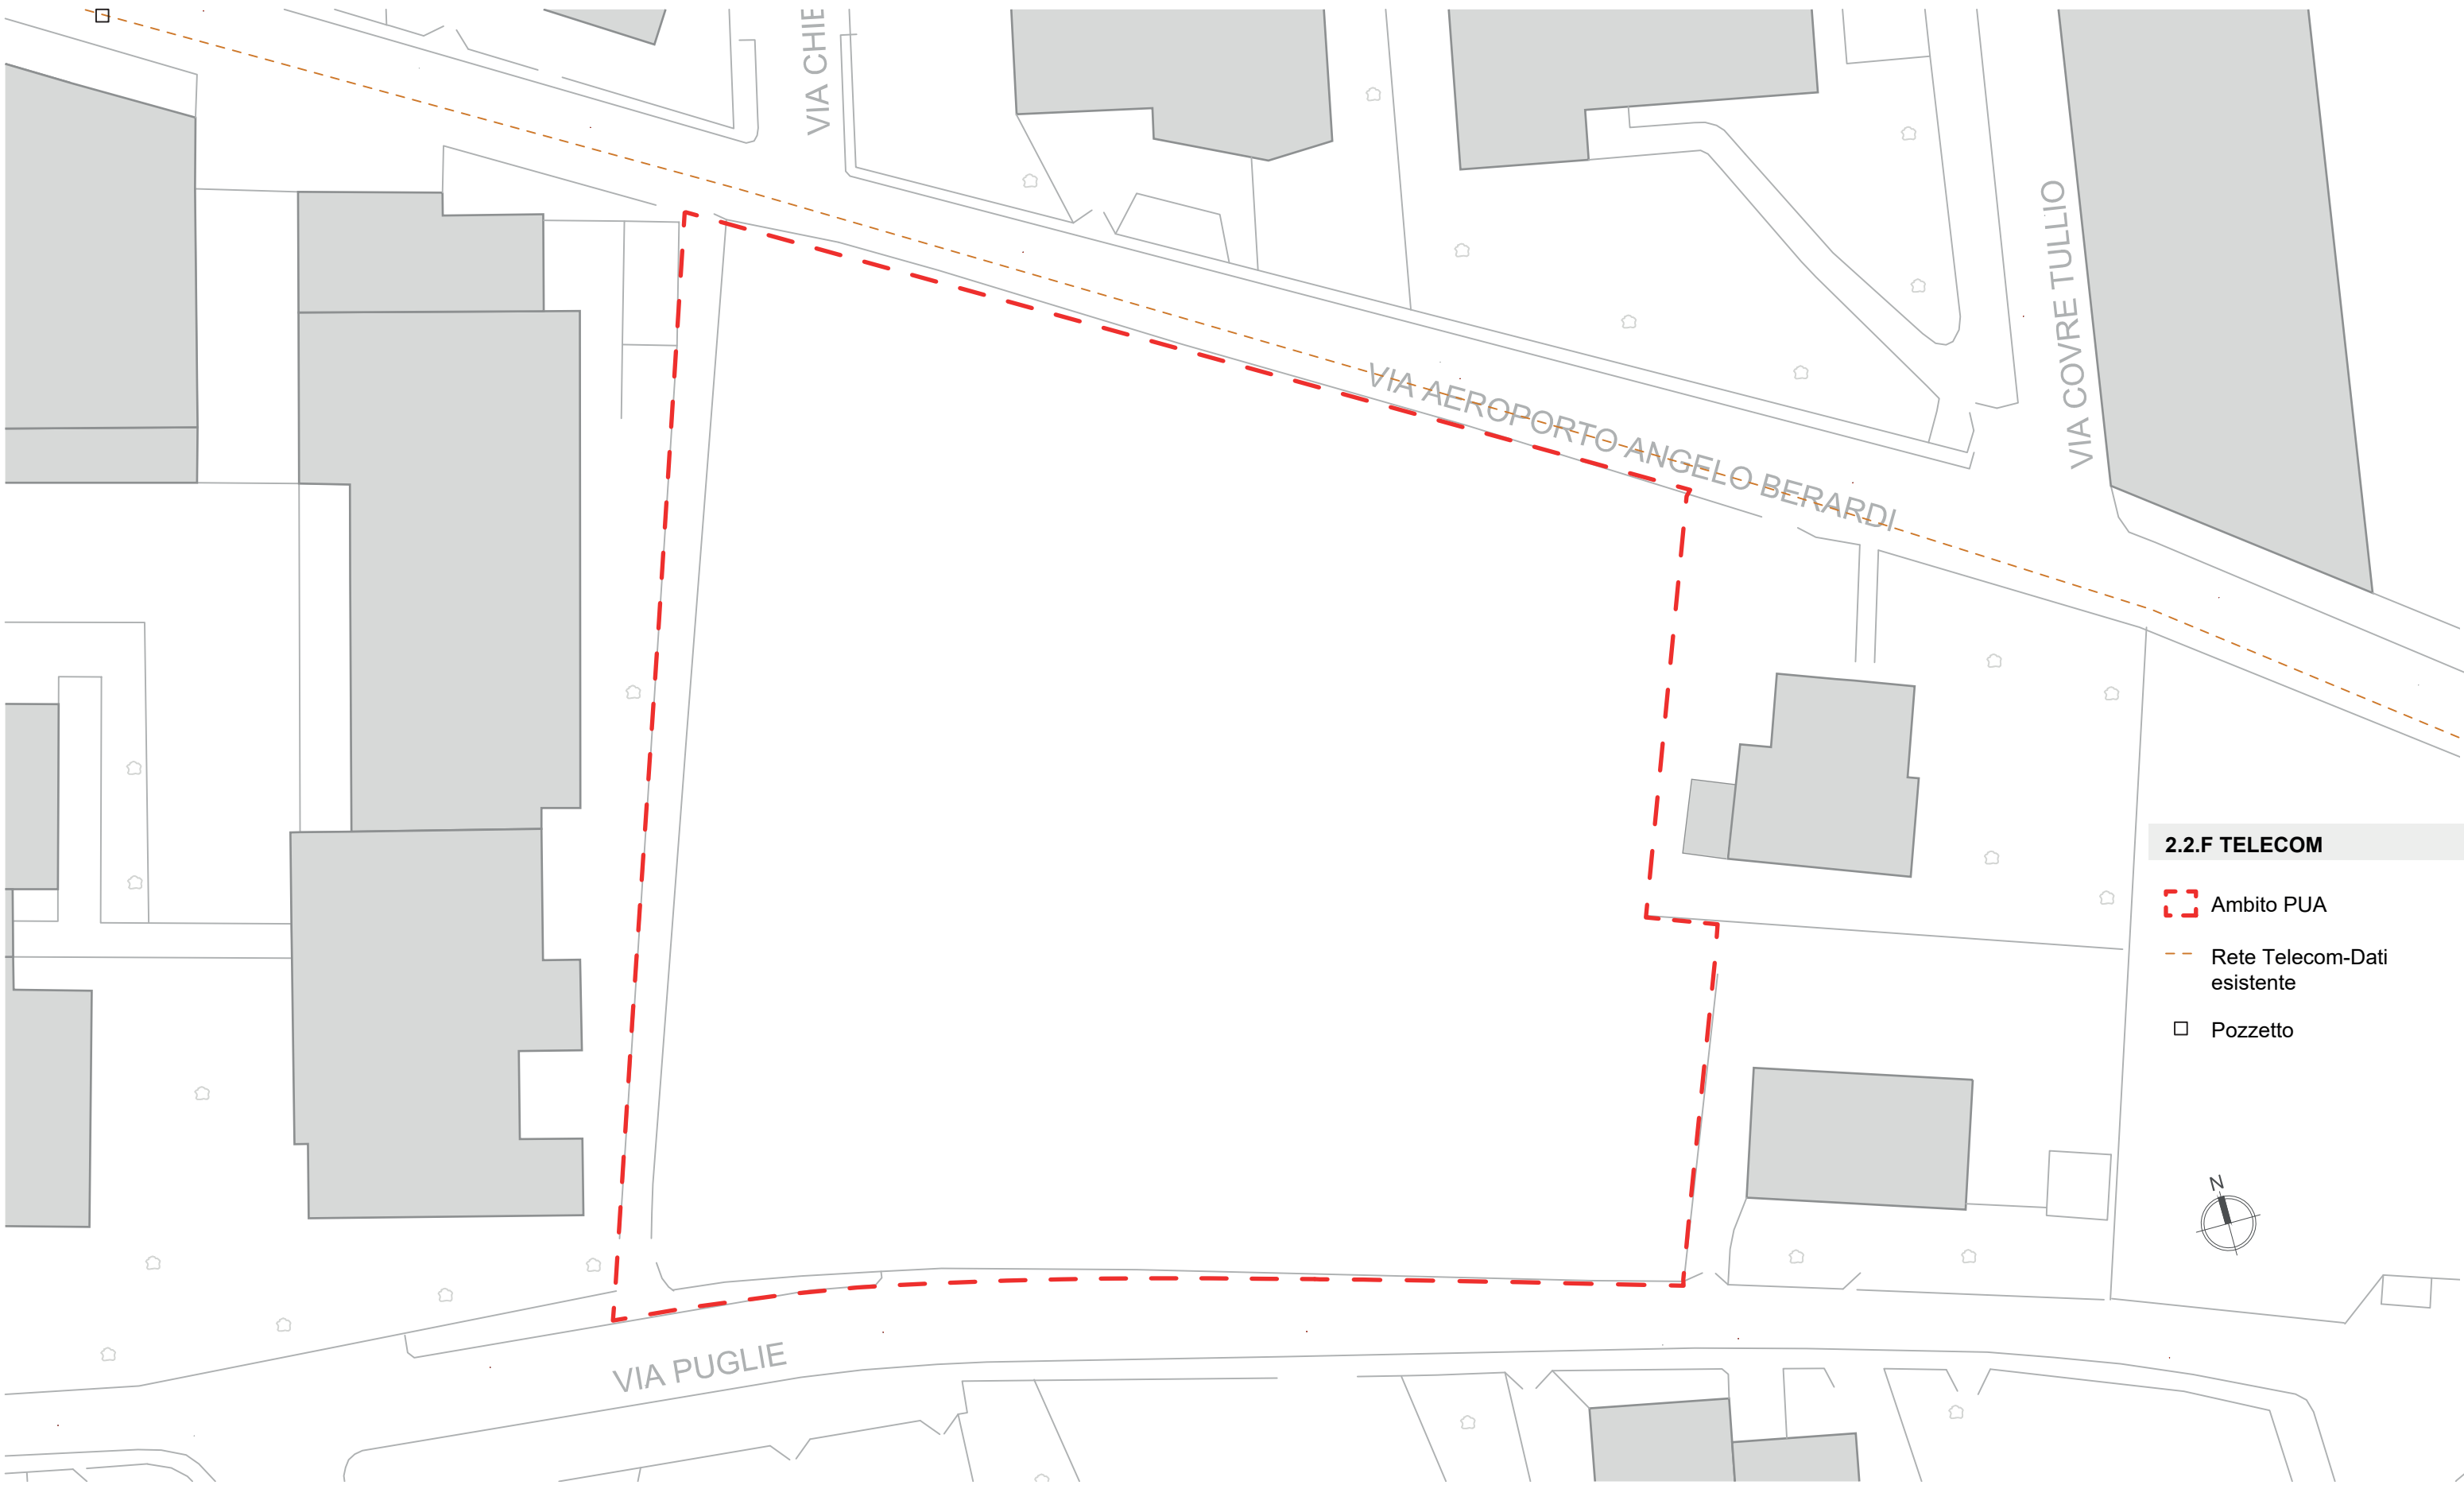


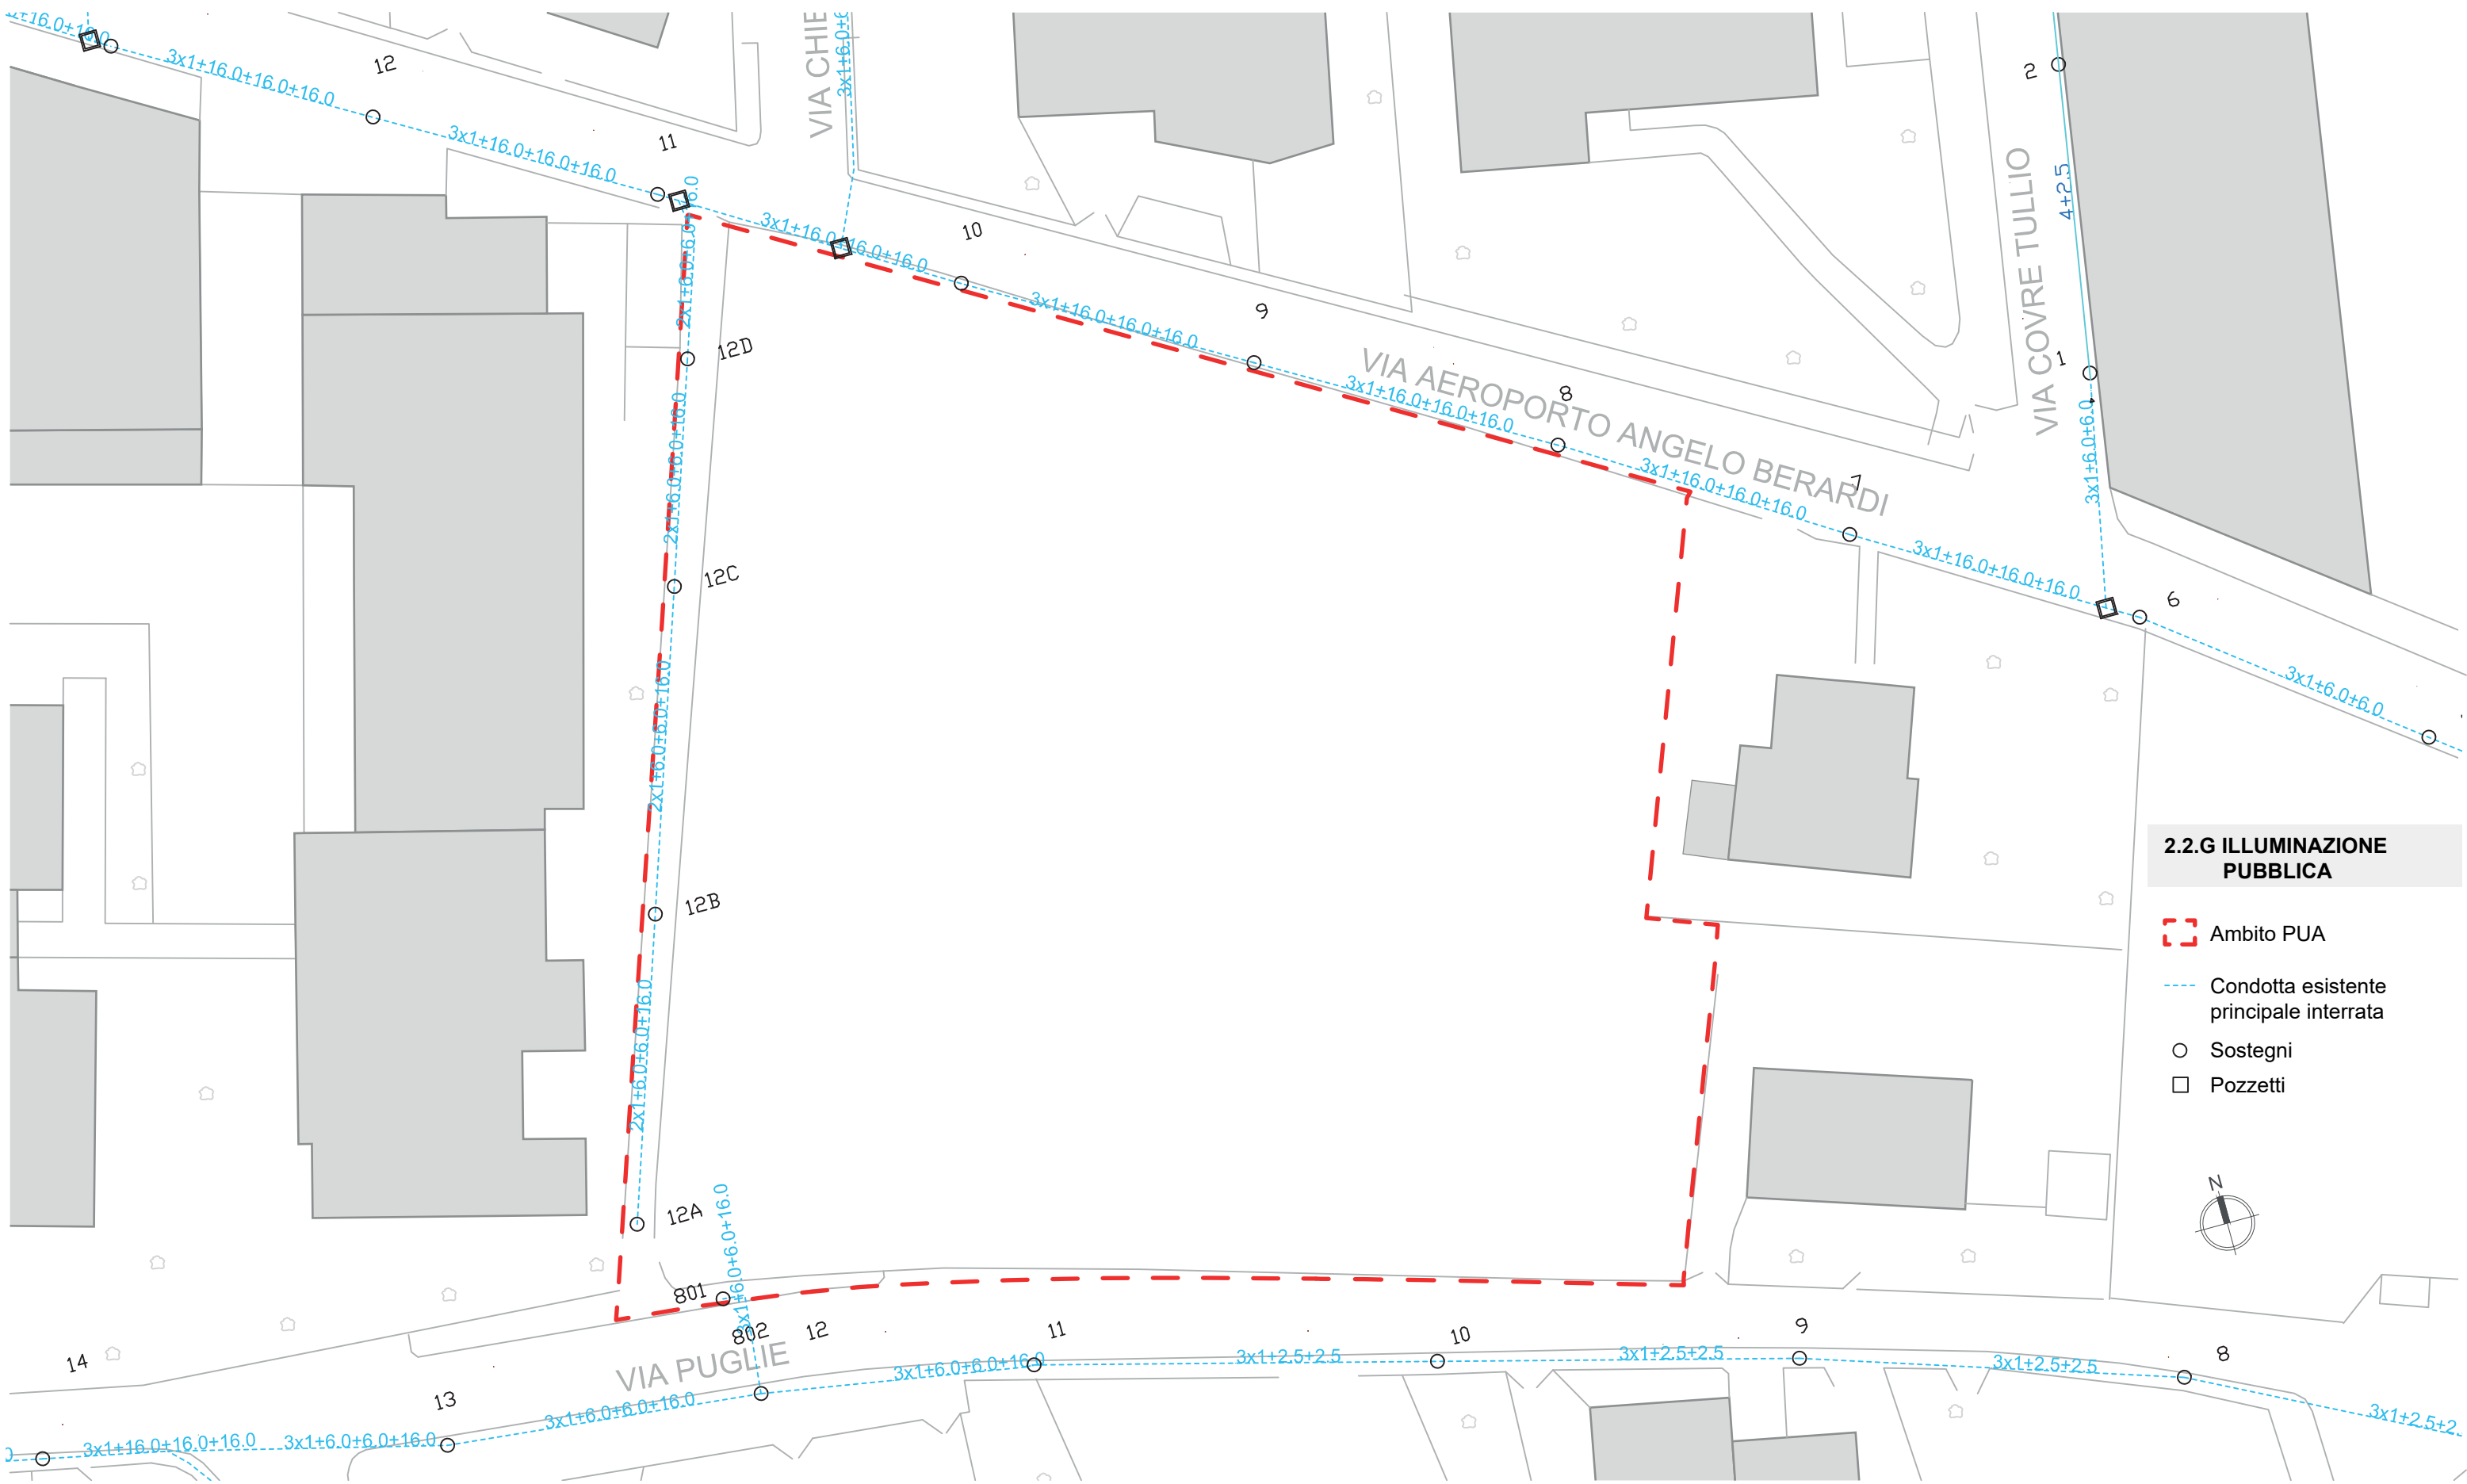

2.2.G ILLUMINAZIONE PUBBLICA

- Ambito PUA
- Condotte esistenti principale interrata
- Sostegni
- Pozzetti



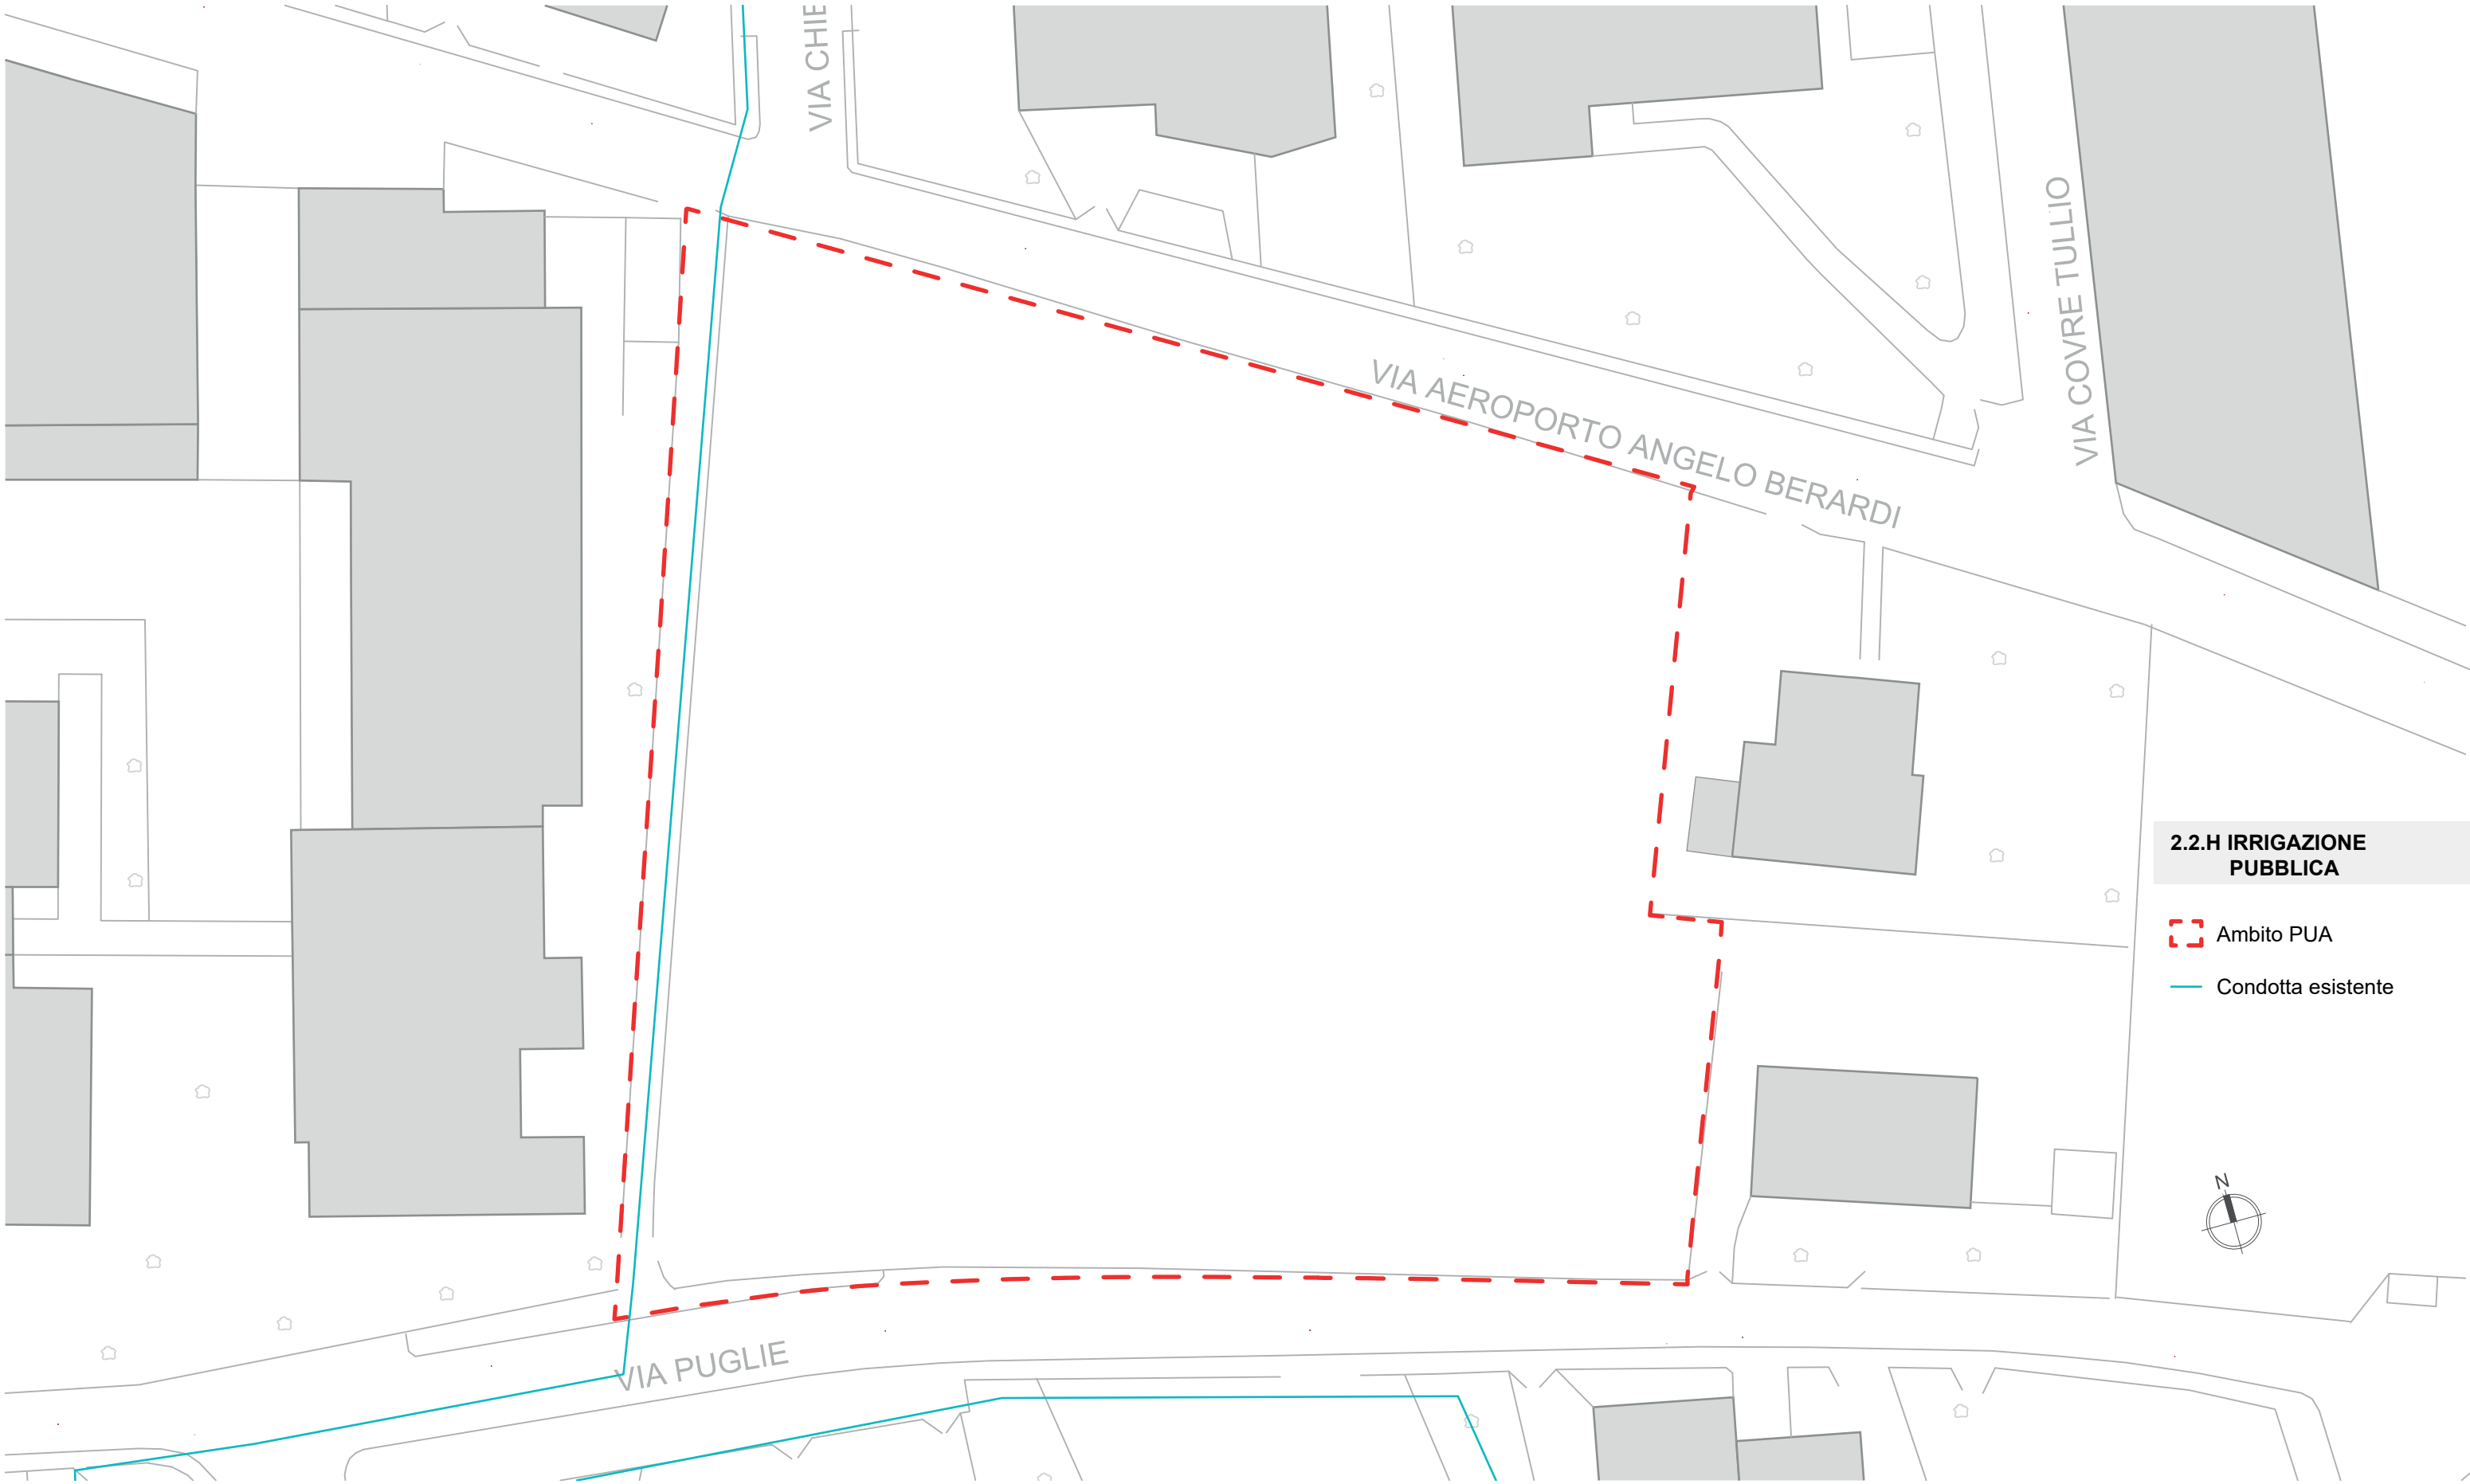

PUA Sn 404

via aeroporto Berardi / via Puglie - Verona

TAVOLA 2.2.G RETI ESISTENTI - IRRIGAZIONE PUBBLICA

FASCICOLO 2 ANALISI URBANISTICA

SCALA 1:500

A.c.M.e. studio

Studio associato di architettura

R. Braggio, G. Castiglioni, F. Legnaghi, M. Zurlo

37129 Verona via S. M. Rocca Maggiore, 22 tel. 045 8030323 e-mail: info@acme-studio.it

