

TITOLO

PIANO URBANISTICO ATTUATIVO DI
VIA AEROPORTO BERARDI / VIA PUGLIE, CHIEVO
SCHEDA NORMA N° 404

FASCICOLO

STATO DEI LUOGHI

3

TAVOLE

- 3.1 CARTOGRAFIA
- 3.2.A SEZIONI
- 3.2.B SEZIONI
- 3.2.C SEZIONI
- 3.2.D SEZIONI

GRUPPO DI LAVORO

committenti

Righetti Daria

Righetti Elisabetta

Righetti Lorella

progettista

arch. Filippo Legnaghi

ulteriori figure professionali

AGGIORNAMENTI

data

24.11.2021

revisione

adeguata al parere prot. N.0375673/2021 del 05/11/2021

A.c.M.e. studio

Studio associato di architettura

R. Braggio, G. Castiglioni, F. Legnaghi, M. Zurlo

37129 Verona via S. M. Rocca Maggiore, 22 tel. 045 8030323 e-mail: info@acme-studio.it







SUPERFICI

-  AMBITO PUA comprensivo aree ex art. 4 NTO del PI
-  LAMPIONI ESISTENTI SU PISTA CICLABILE
-  ACCESSO CARRAIO
-  ACCESSO PEDONALE


SEZIONE C-C

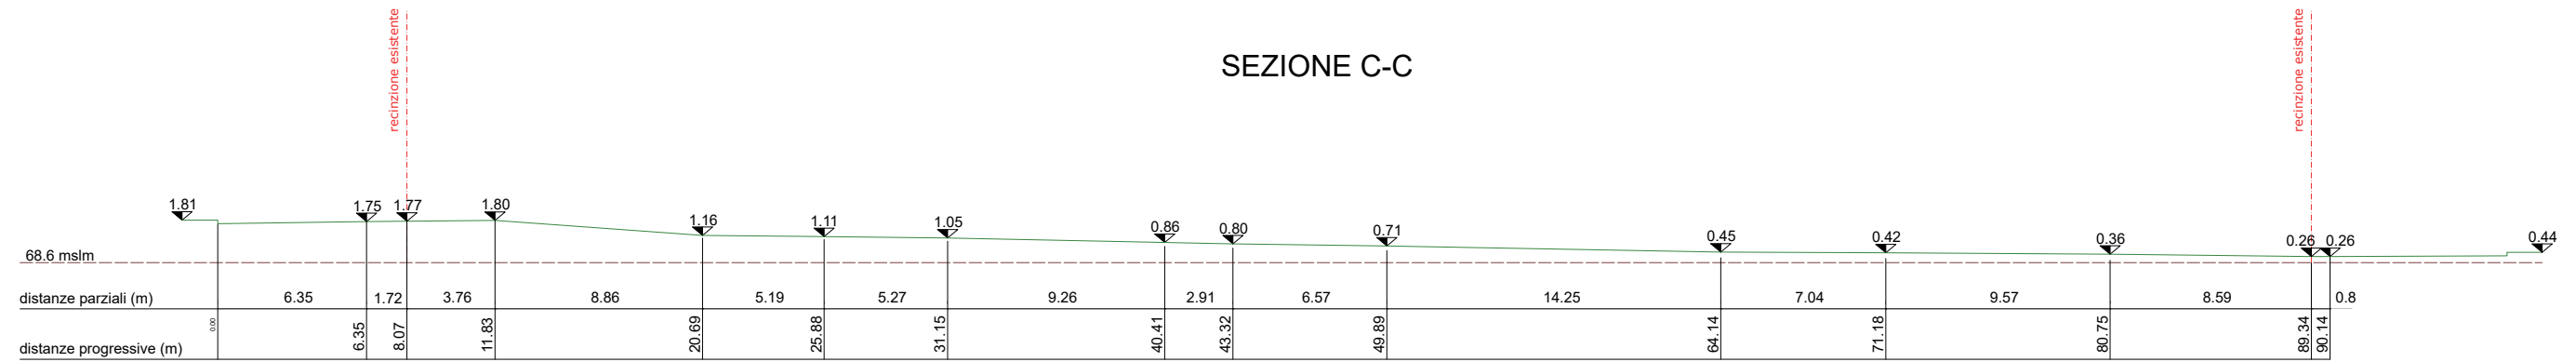

SEZIONE B-B

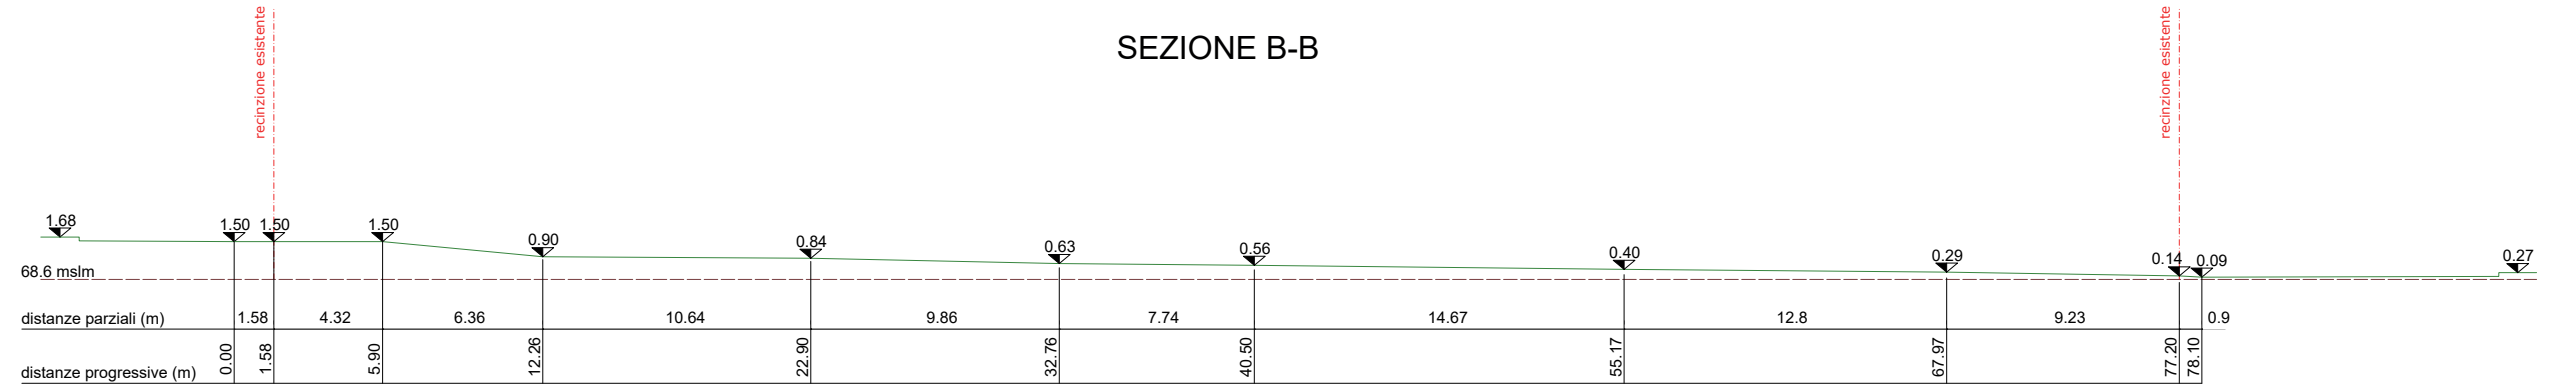

SEZIONE A-A

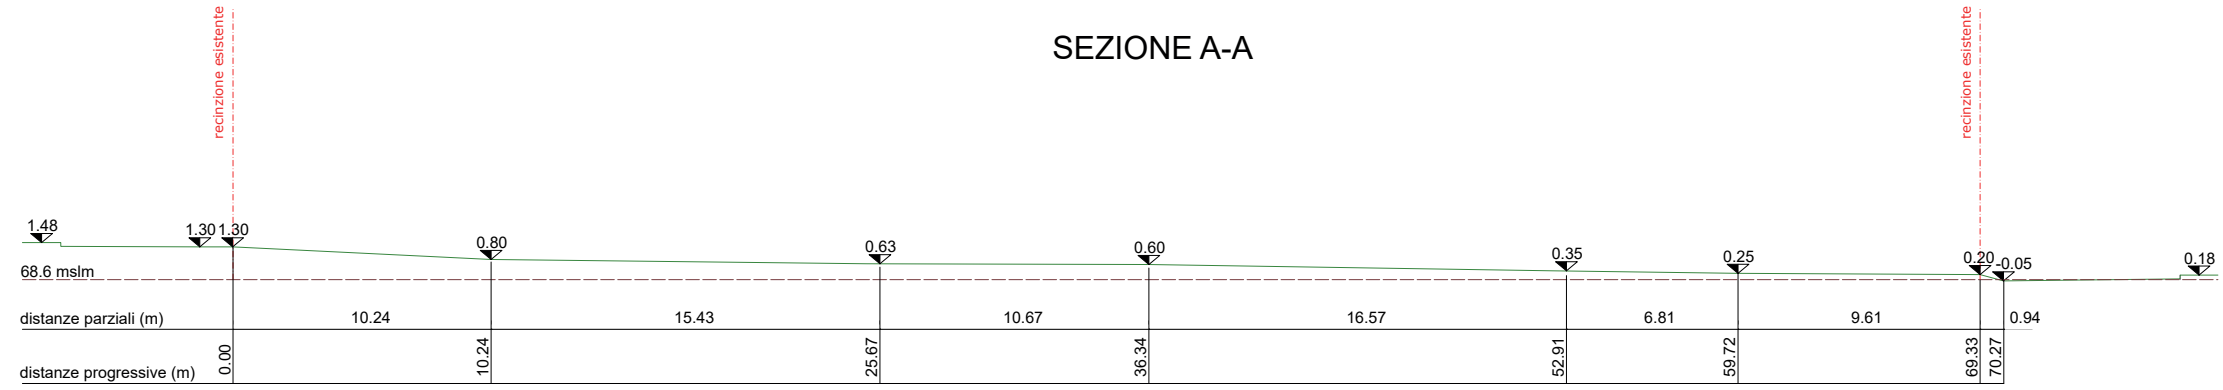

PUA Sn 404

via aeroporto Berardi / via Puglie - Verona

TAVOLA 3.2.A SEZIONI


FASCICOLO 3 STATO DEI LUOGHI

SCALA 1:300


A.c.M.e. studio
Studio associato di architettura
R. Braggio, G. Castiglioni, F. Legnaghi, M. Zurlo
37129 Verona via S. M. Rocca Maggiore, 22 tel. 045 8030323 e-mail: info@acme-studio.it




SEZIONE E-E (vista della pista ciclabile)

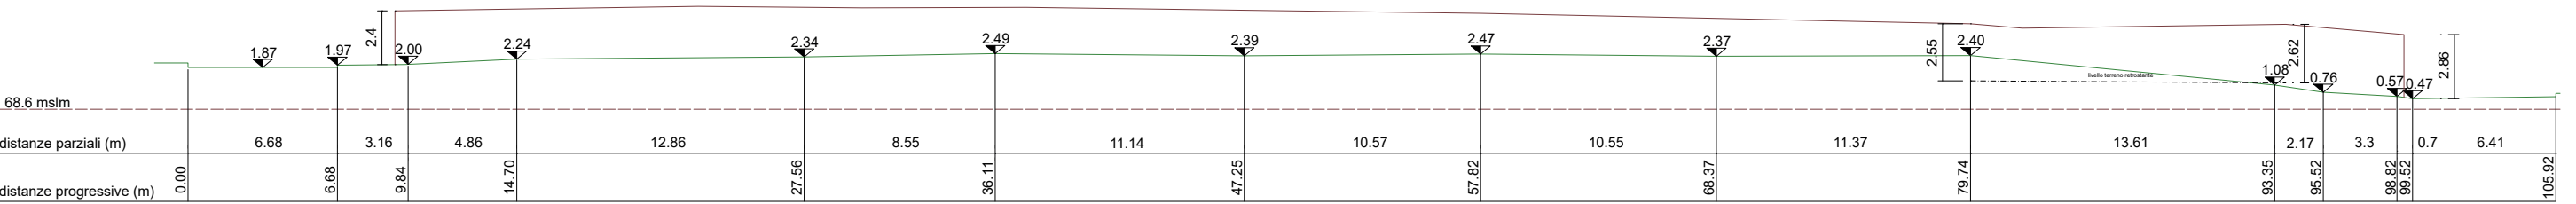

SEZIONE D-D

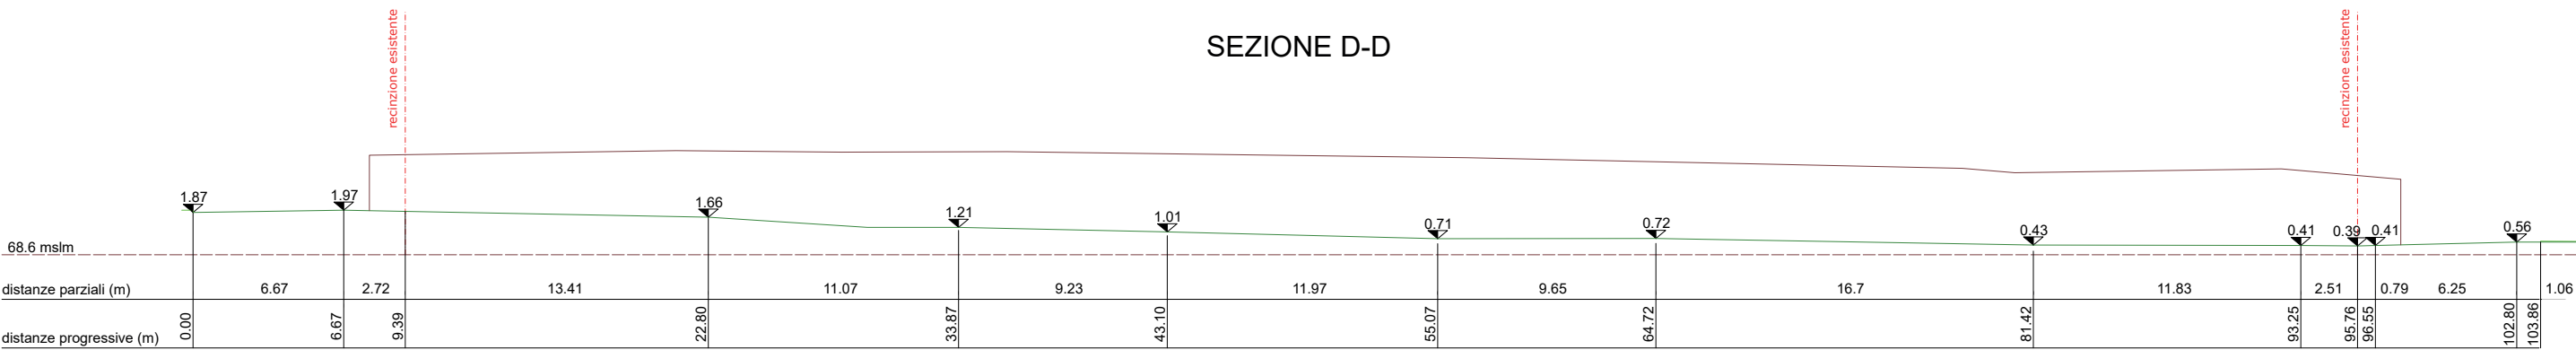


SEZIONE G-G

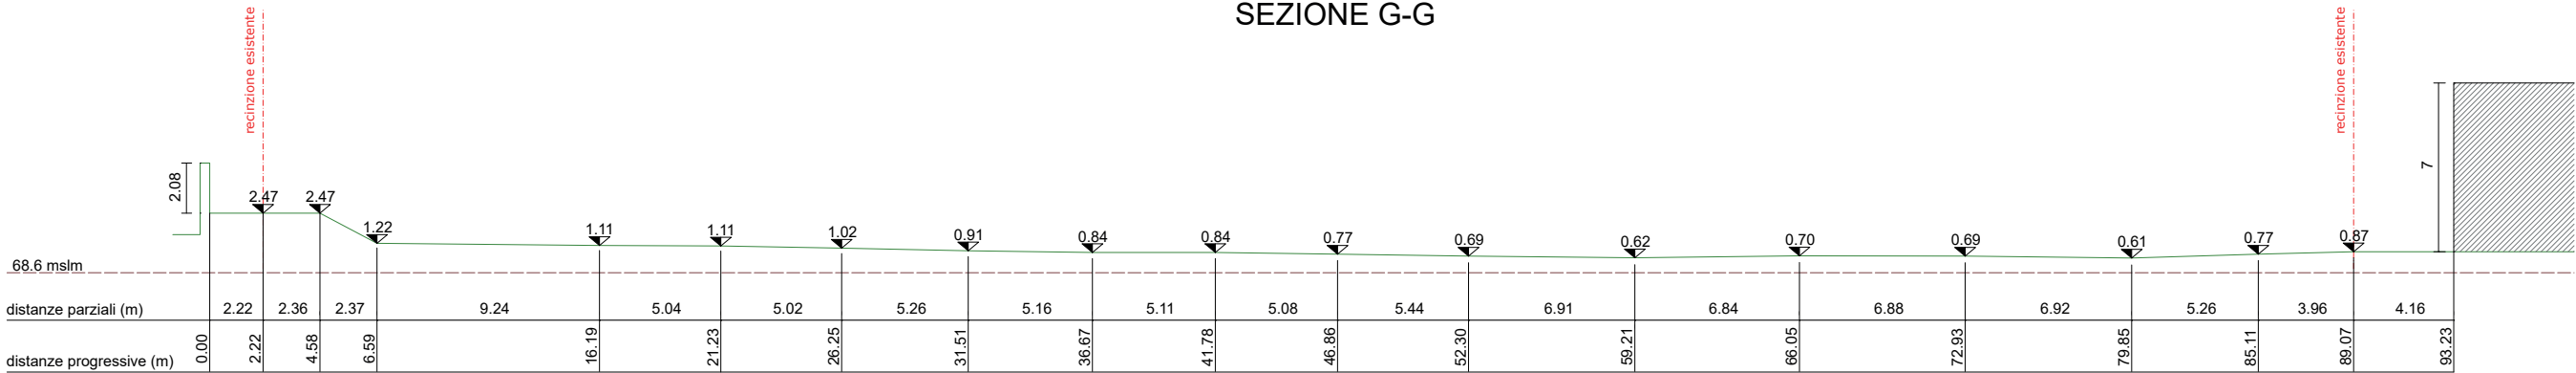


SEZIONE F-F

(vista del parcheggio via Puglie)

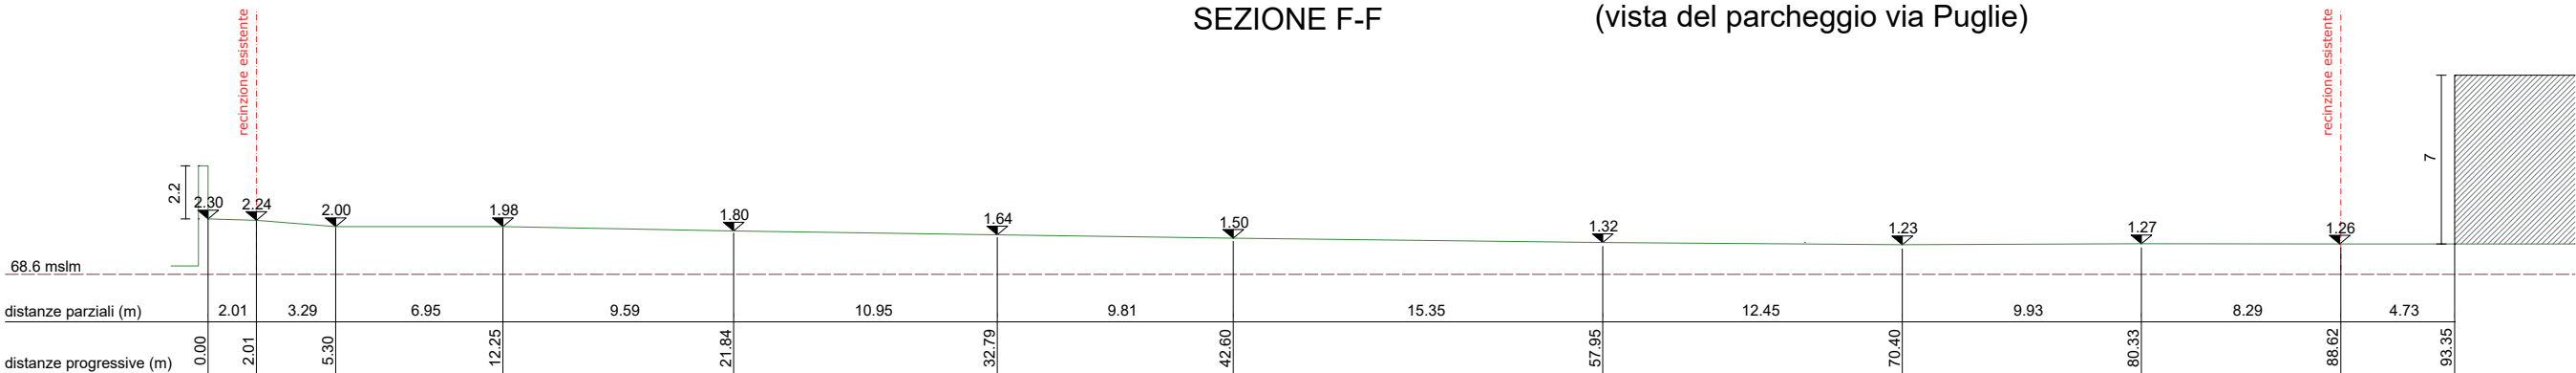

SEZIONE I-I

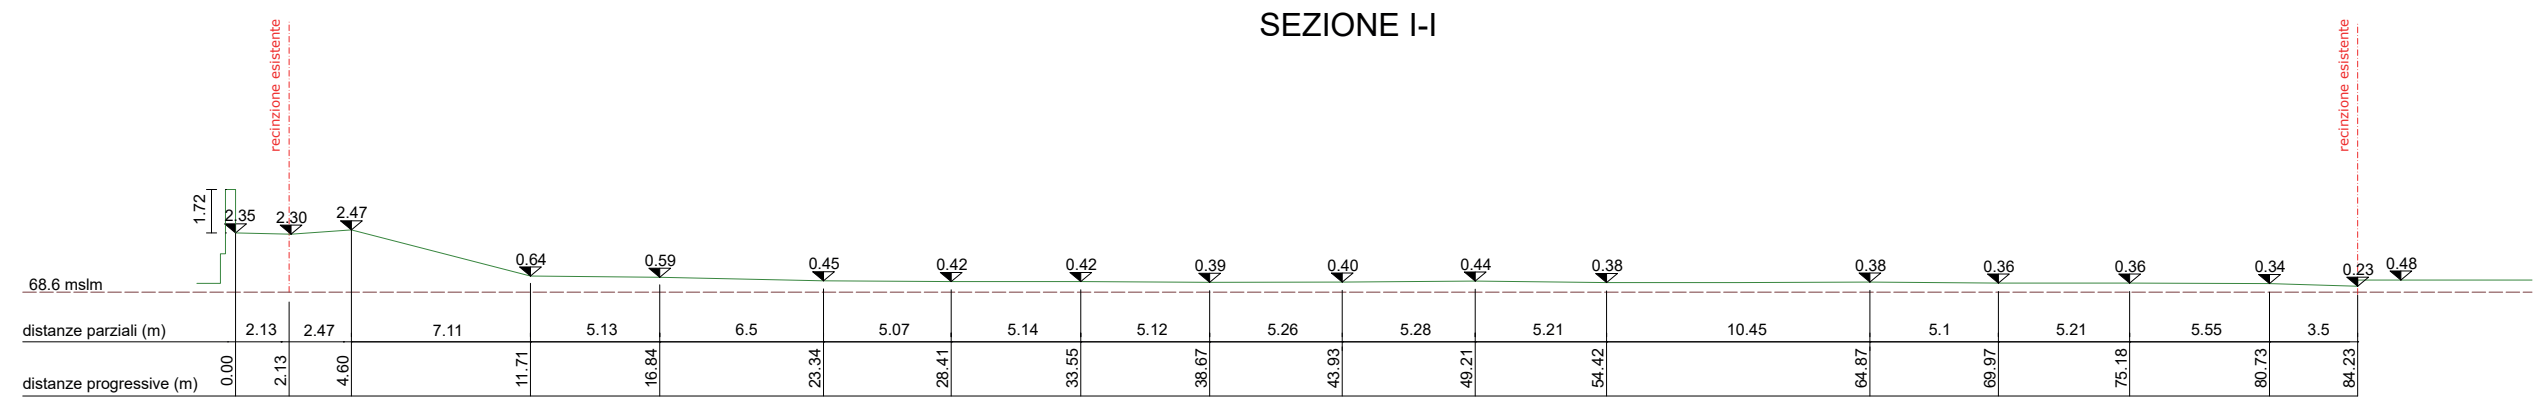

SEZIONE H-H

