

TITOLO

PUA - SCHEDA 418

**PIANO URBANISTICO ATTUATIVO IN VARIANTE AL PI
PER URBANIZZAZIONE DI AREA
SITA IN ATO 3 - VERONA - Corso Milano**

FASCICOLO

ANALISI URBANISTICA**2**

TAVOLE

- 2.1 MOBILITA' E SERVIZI
- 2.2A RETI ESISTENTI - AGSM
- 2.2B RETI ESISTENTI - ACQUE VERONESI
- 2.2C RETI ESISTENTI - TELECOM

GRUPPO DI LAVORO

Soggetto Attuatore:

ELLE IMMOBILIARE s.p.a
Strada La Rizza n.50
Verona

EDILZAMBO s.n.c
Corso Porta Nuova 74

Progettista del PUA:

Arch. Paolo Richelli - Collaboratore: Arch. Lucia Giavina
Lungadige Panvinio, 17 - Verona - Tel. 045 - 590050
e-mail : studio@architettorichelli.it pec : paolo.richelli@archiworldpec.it
Iscrizione Ordine Architetti PPC di Verona : N° 499

Progettista Opere Stradali e Studio del traffico:

INFRATEC consulting engineering s.r.l.
Ing. Maurizio Fabbiani

Progettista impianti:

IN.TEC tecnologie integrate s.r.l.
P.I. Stefano Maggiotto

Ingegneria, Geologia, Ambiente:

Ing. Alessia Canteri

VAS, VINCA:

STUDIO PROGETTAZIONE AMBIENTALE
Dott.ssa Paola Modena

Relazione Acustica:

iTekne Studio Associato
Ing. Spellini Giovanni

AGGIORNAMENTI


Data : GENNAIO 2024


Num. rev:

LEGENDA

La seguente legenda vale per gli elaborati dell'intero fascicolo e successivi;
eventualmente è integrata in modo puntuale, ove necessario, per alcuni elaborati

Gli elaborati, se non diversamente indicato, sono rappresentati in scala 1:500

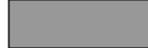-  AMBITO PUA
-  OPERE EXTRA AMBITO
-  EDIFICI ESISTENTI
-  ± 0.00
+100.00 QUOTA CAPOSALDO RELATIVA
QUOTA CAPOSALDO ASSOLUTA
-  2.74
65.24 QUOTA DI RILIEVO

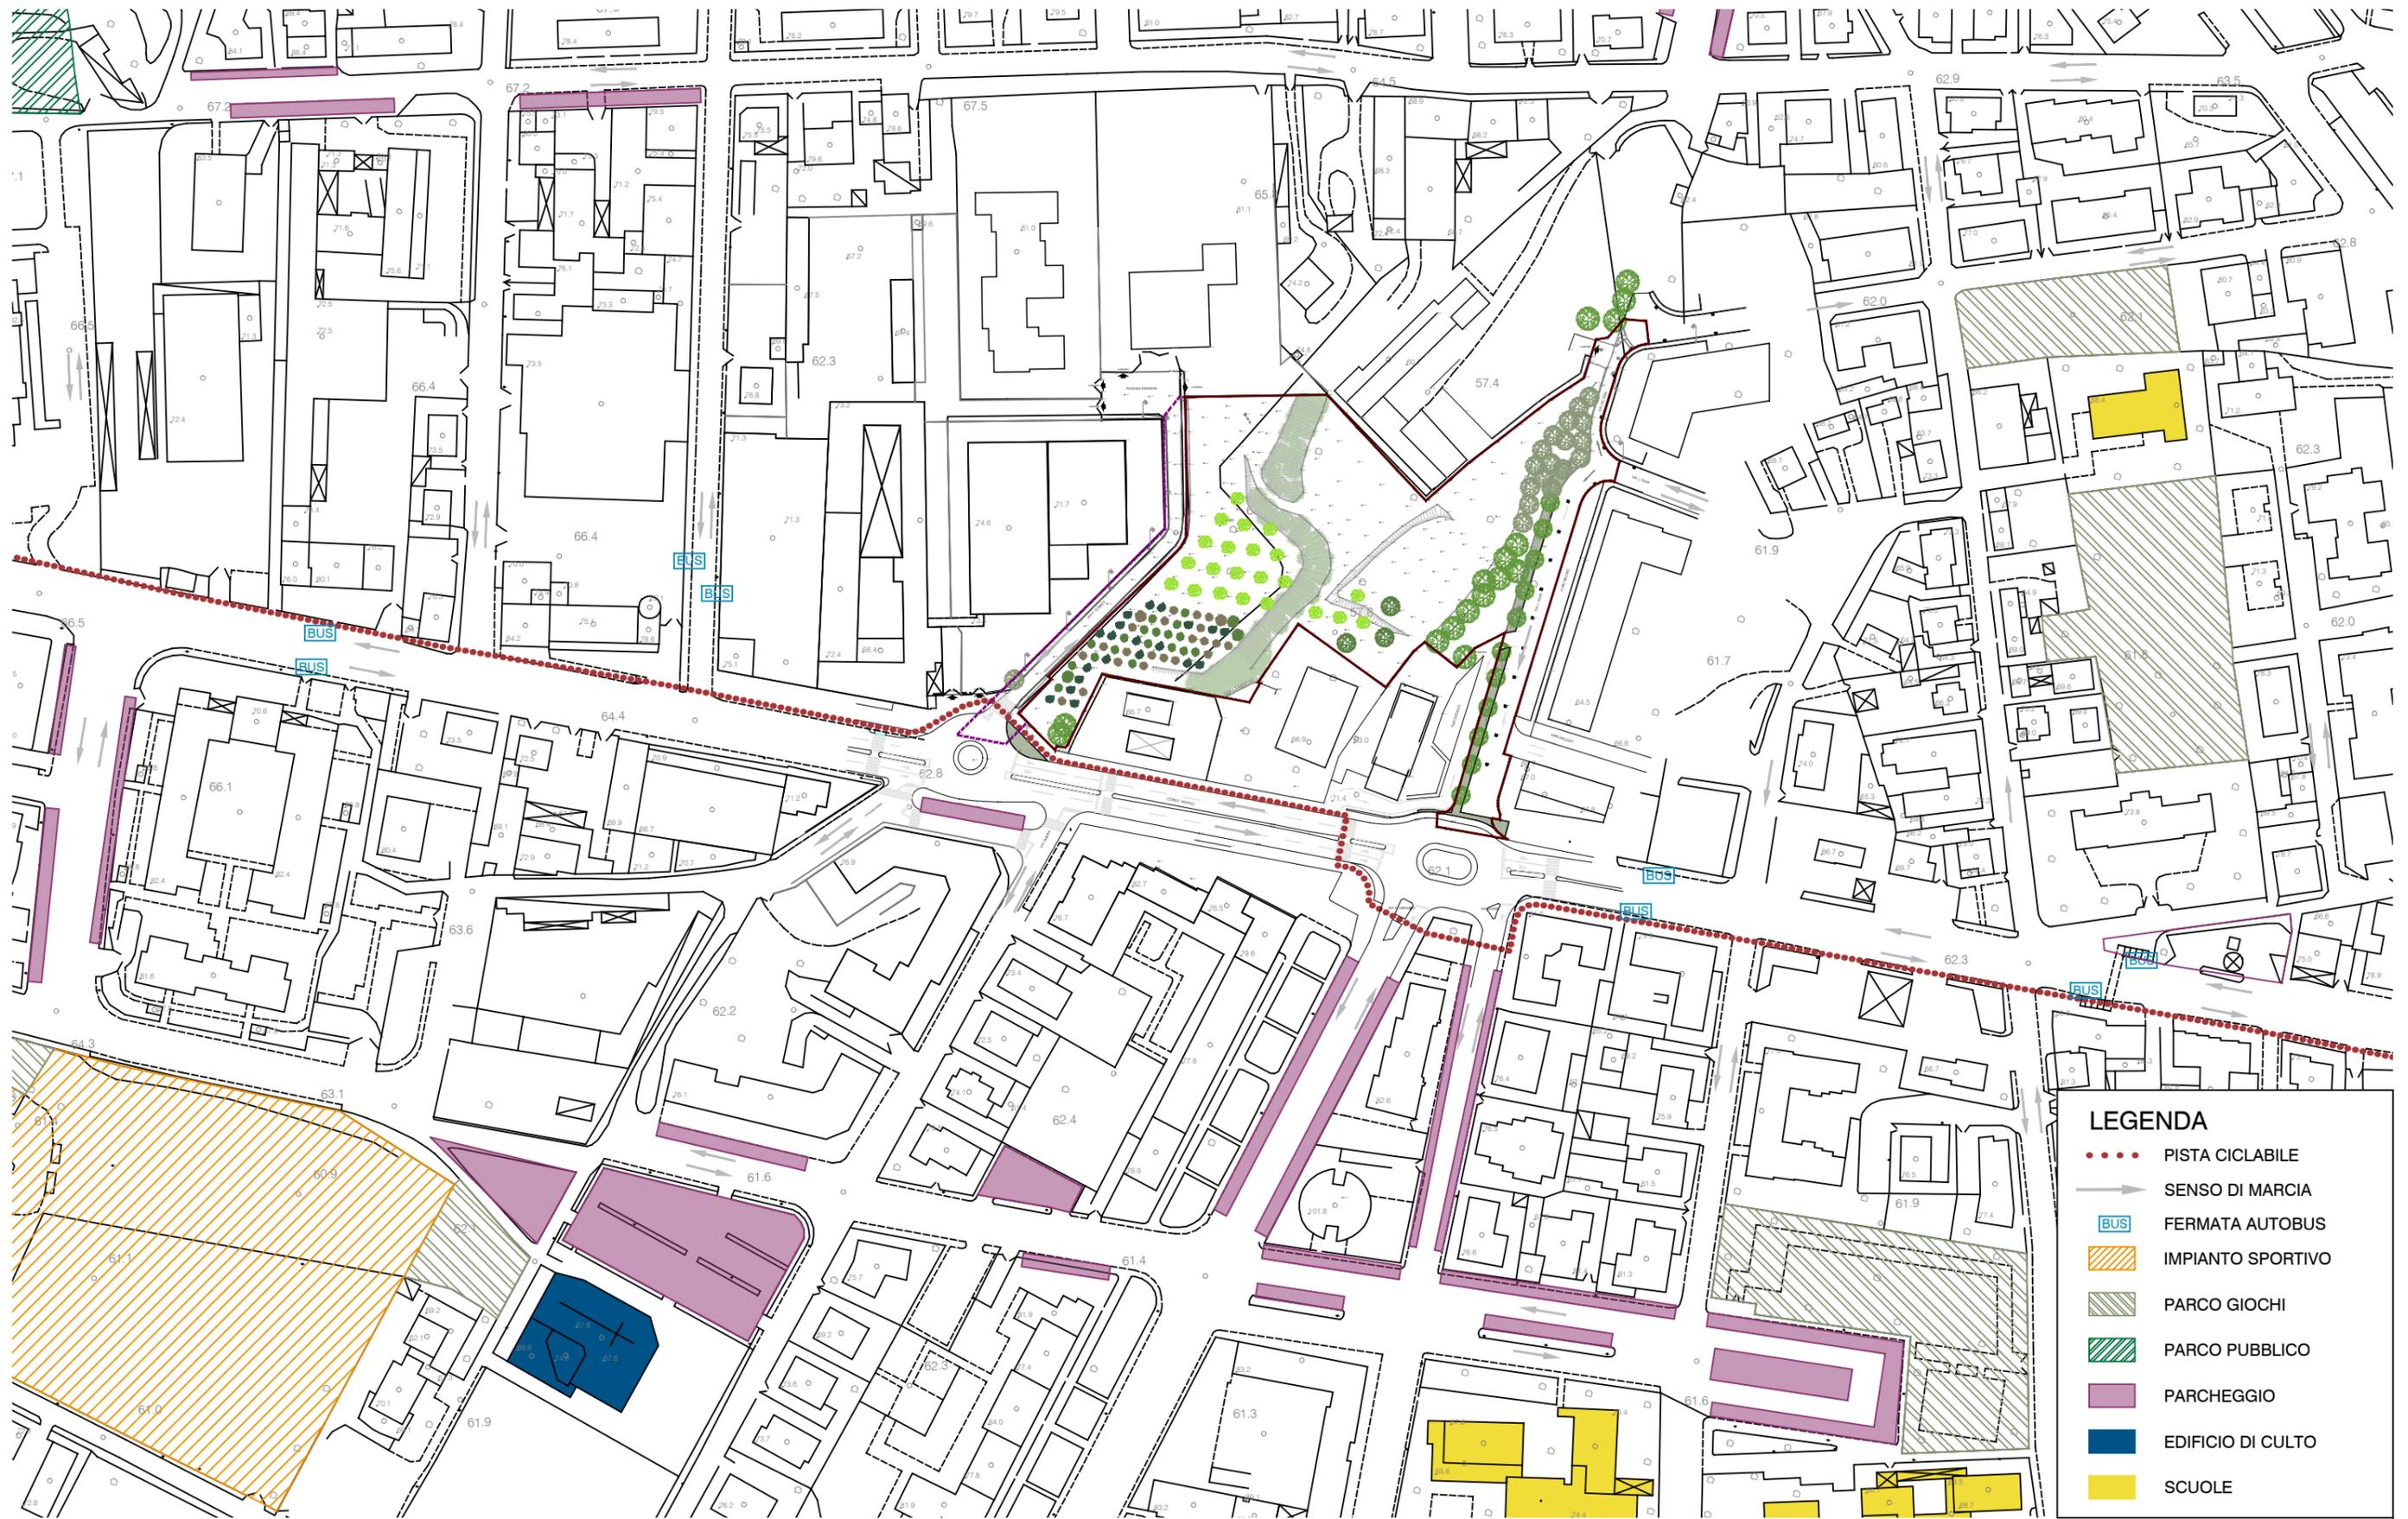


LEGENDA

- PISTA CICLABILE
- SENSO DI MARCIA
- BUS FERMATA AUTOBUS
- IMPIANTO SPORTIVO
- PARCO GIOCHI
- PARCO PUBBLICO
- PARCHEGGIO
- EDIFICIO DI CULTO
- SCUOLE

LEGENDA INFRASTRUTTURE ESISTENTI da AGSM

- RETE ELETTRICA ESISTENTE - INTERRATO BT
- RETE ELETTRICA ESISTENTE - INTERRATO MT
- - - RETE ILLUMINAZIONE PUBBLICA ESISTENTE CAVI INTERRATI
- 3x1-75.0-75.0-16.0
— TIPOLOGIA TUBAZIONE RETE ESISTENTE
- POZZETTI ILLUMINAZIONE PUBBLICA/TELECOMUNICAZIONI ESISTENTI
- CABINA ELETTRICA ESISTENTE
- POZZETTO TELECOM 125x80 ESISTENTE
- COLONNINA TELECOM ESISTENTE
- POZZETTO TELECOM 90x70
- CANALIZZAZIONE INTERRATA ESISTENTE TELECOM
- TUBAZIONE GAS - BASSA PRESSIONE ESISTENTE

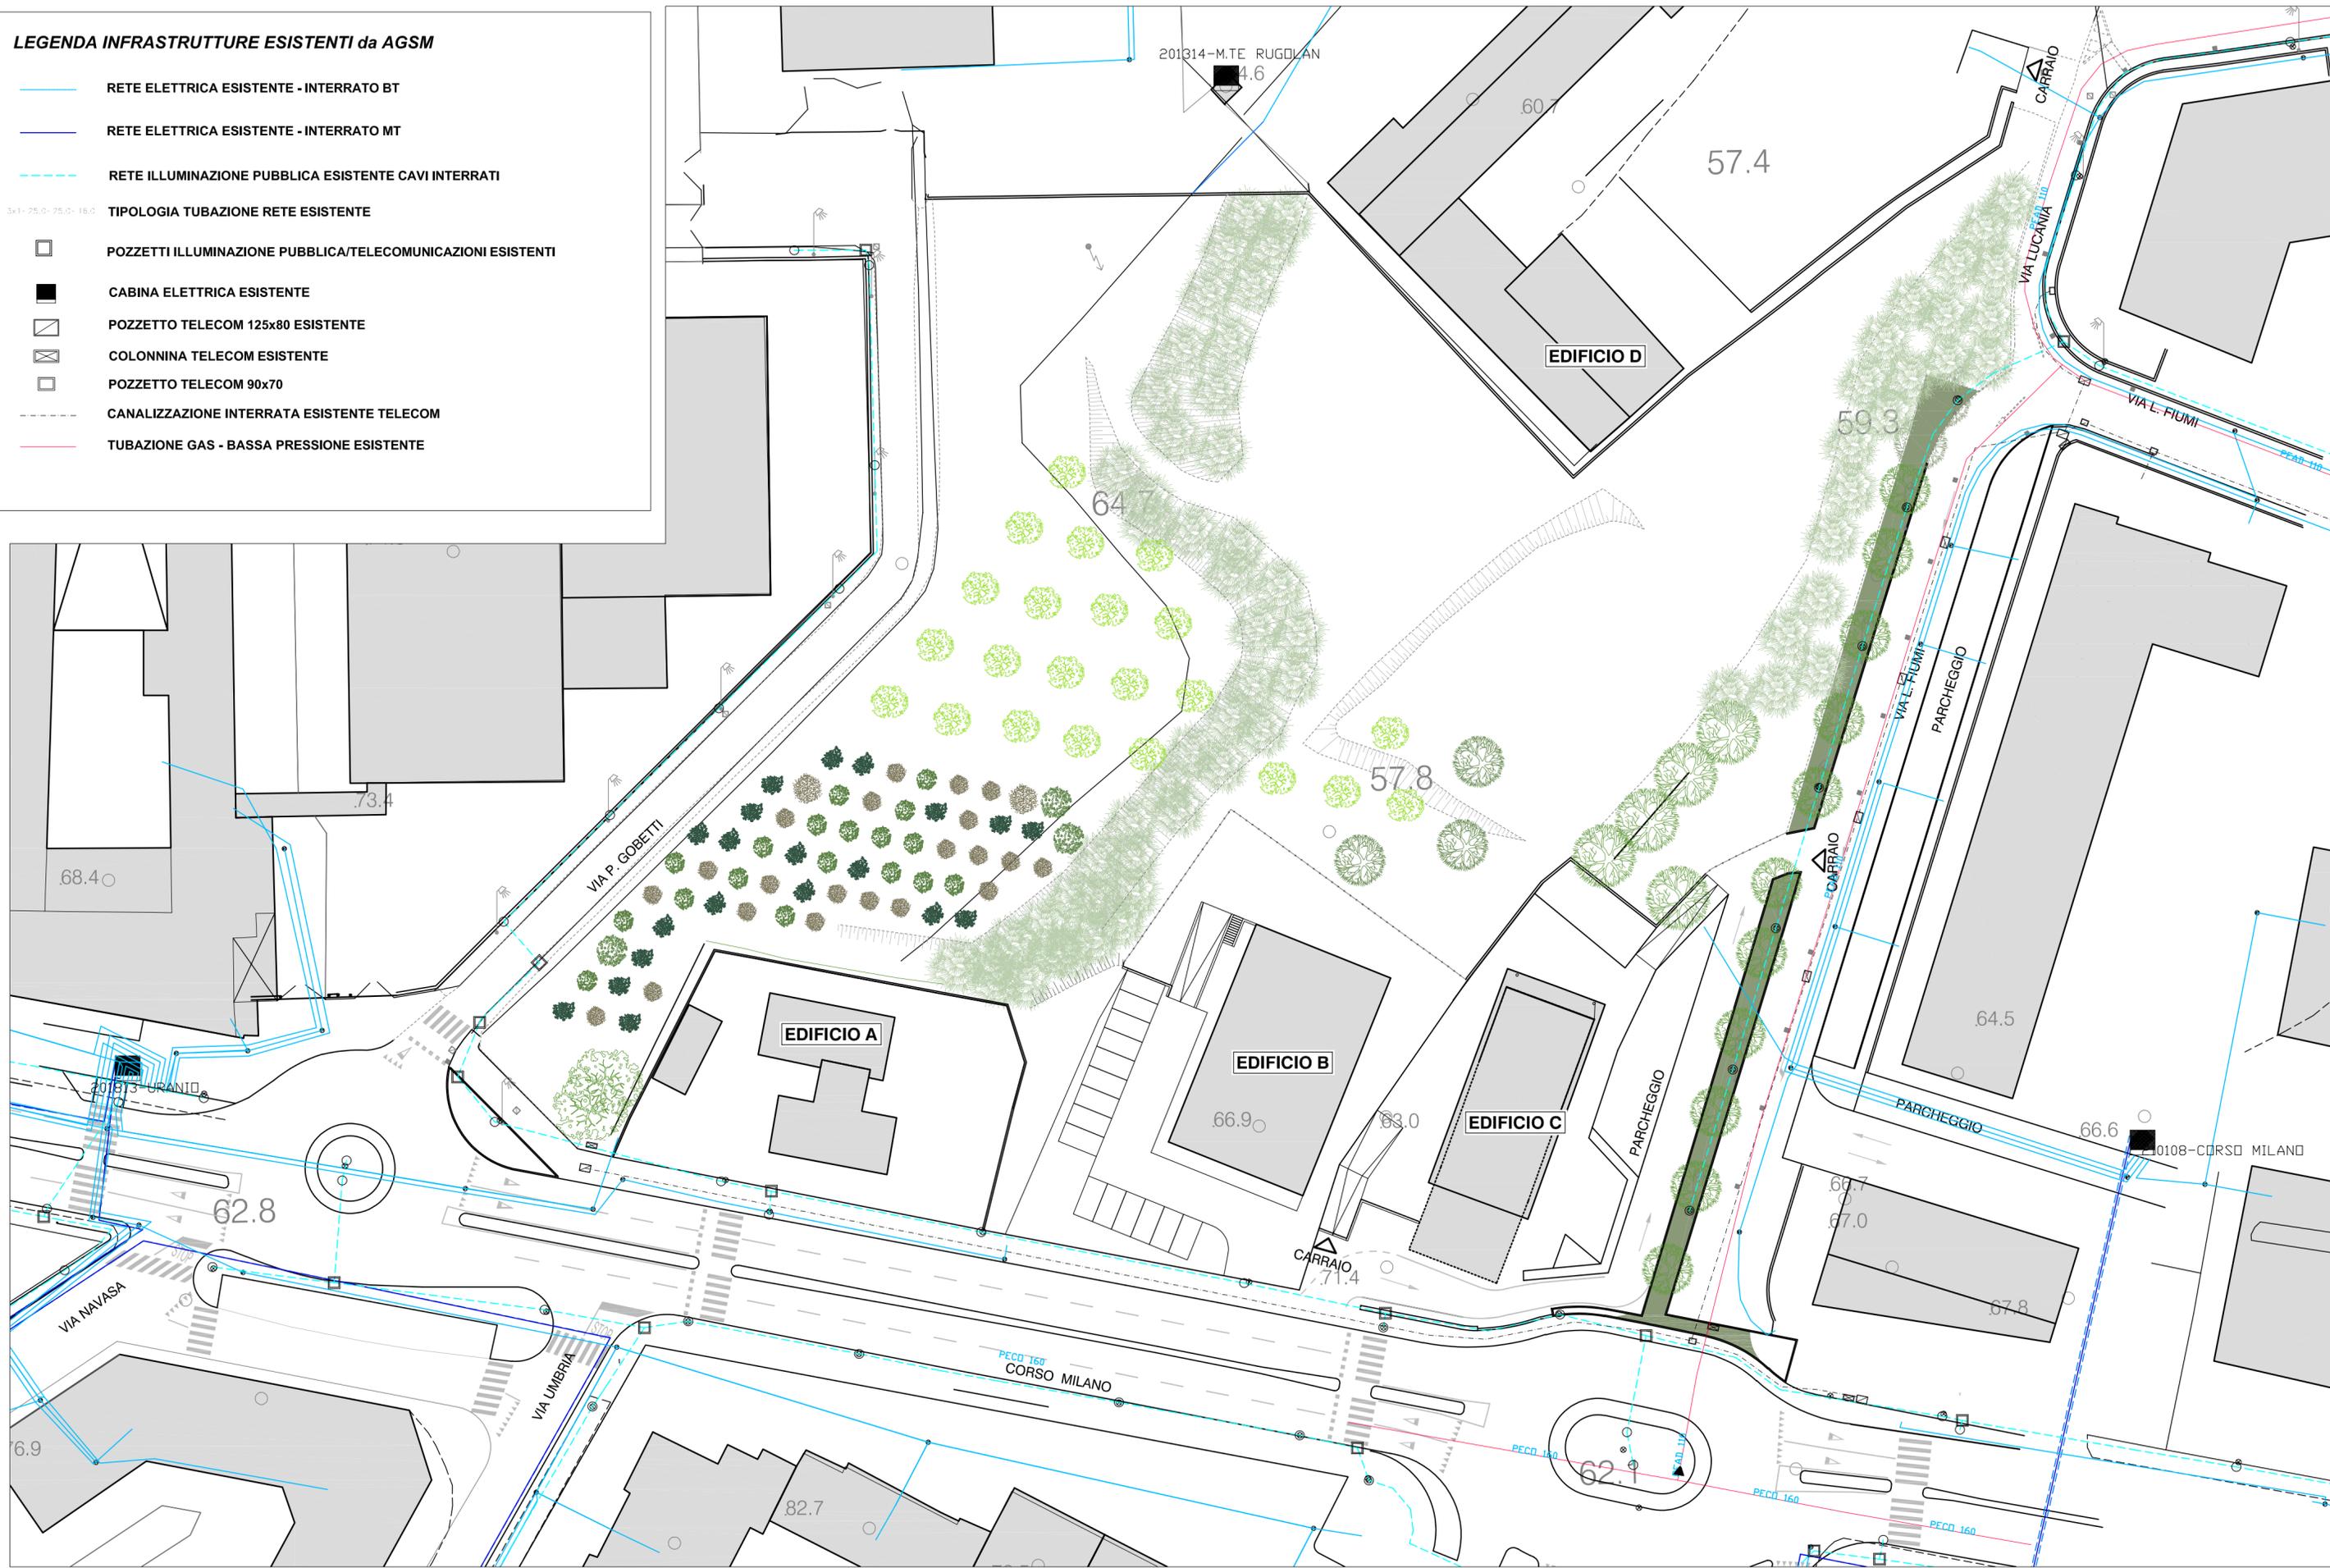

LEGENDA INFRASTRUTTURE ESISTENTI TELECOM

-  POZZETTO TELECOM 125x80 ESISTENTE
-  COLONNINA TELECOM ESISTENTE
-  POZZETTO TELECOM 90x70
-  CANALIZZAZIONE INTERRATA ESISTENTE TELECOM

