

P.U.A.
Piano Urbanistico Attuativo per
l'urbanizzazione di un'area sita all'interno
della ATO 6 - San Felice Extra - Verona,
Via Belvedere - Scheda Norma 432.

(ai sensi del Piano degli Interventi del Comune di Verona
approvato con D.C.C. n° 91 del 23/12/2012)

RICHIEDENTI: SIG. ALBERTO FALEZZA
AZ. AGRICOLA SAN FELICE

DATA	28 agosto 2012	TAV. n°	6	TITOLO	RETE ENERGIA ELETTRICA PLANIMETRIA STATO DI PROGETTO SC 1:500 SEZIONI STRADALI SC 1:10 PRESCRIZIONI DEGLI IMPIANTI
REVISIONE					
PROGETTISTA					

RICHIEDENTE

TIZIANO MAESTRELO MARCO AMADORI
ARCHITETTI

VIA GALVANI 119 - 37139 VERONA - TEL/FAX 045 8110022 - www.architetti.it

DIRITTI DI PROPRIETÀ - RIPRODUZIONE E DISTRIBUZIONE RISERVATI IN CONFORMITÀ ALLE LEGGI VIGENTI

LEGENDA

PERIMETRAZIONE AMBITO D'INTERVENTO

RETE ELETTRICA ESISTENTE

RETE ELETTRICA BT DI NUOVA REALIZZAZIONE SU ASFALTO
TUBAZIONI n.3 Ø 110 mm

RETE ELETTRICA BT DI NUOVA REALIZZAZIONE SU AUTOBLOCCANTE
TUBAZIONI n.1 O n.3 Ø 110 mm

NUOVA TUBAZIONE Ø 110 mm PER COLLEGAMENTO A CENTRALINA DI IRRIGAZIONE

PER

PUNTO ALIMENTAZIONE CENTRALINA IRRIGAZIONE

CASSETTA PER ALLOGGIO CONTATORI CENTRALINA IRRIGAZIONE

POZZETTO DI DERIVAZIONE PER RETI BT dm 60x60x80 cm CON CHIUSINO IN GHISA DKO0

TUBAZIONE Ø 110 mm ENFRANTE NEL LOTTO PER FILIURA
INSTALLAZIONE GRUPPO MISURA ENERGIA ELETTRICA

CONTATORI


PRESCRIZIONI

TUTTI I LAVORI UTILIZZATI E LE OPERE PRESENTI DOVranno ESSERE RETE E SPECIFICHE TECNICHE IMPIANTISTICHE DA
TELECOM ED ESSERE PRODOTTI IN REGIME DI QUALITÀ SECONDO LE NORME UNI - UNI EN - CEI
(INDICATE SULLA SPECIFICA TECNICA ALLEGATA)

STIMA POTENZE IMPEGNATE

n.17 UNITÀ ABBITATIVE UNIFAMILIARI
17x10 kw = 170 kw

POTENZA COMPLESSIVAMENTE RICHIESTA: 170 kw

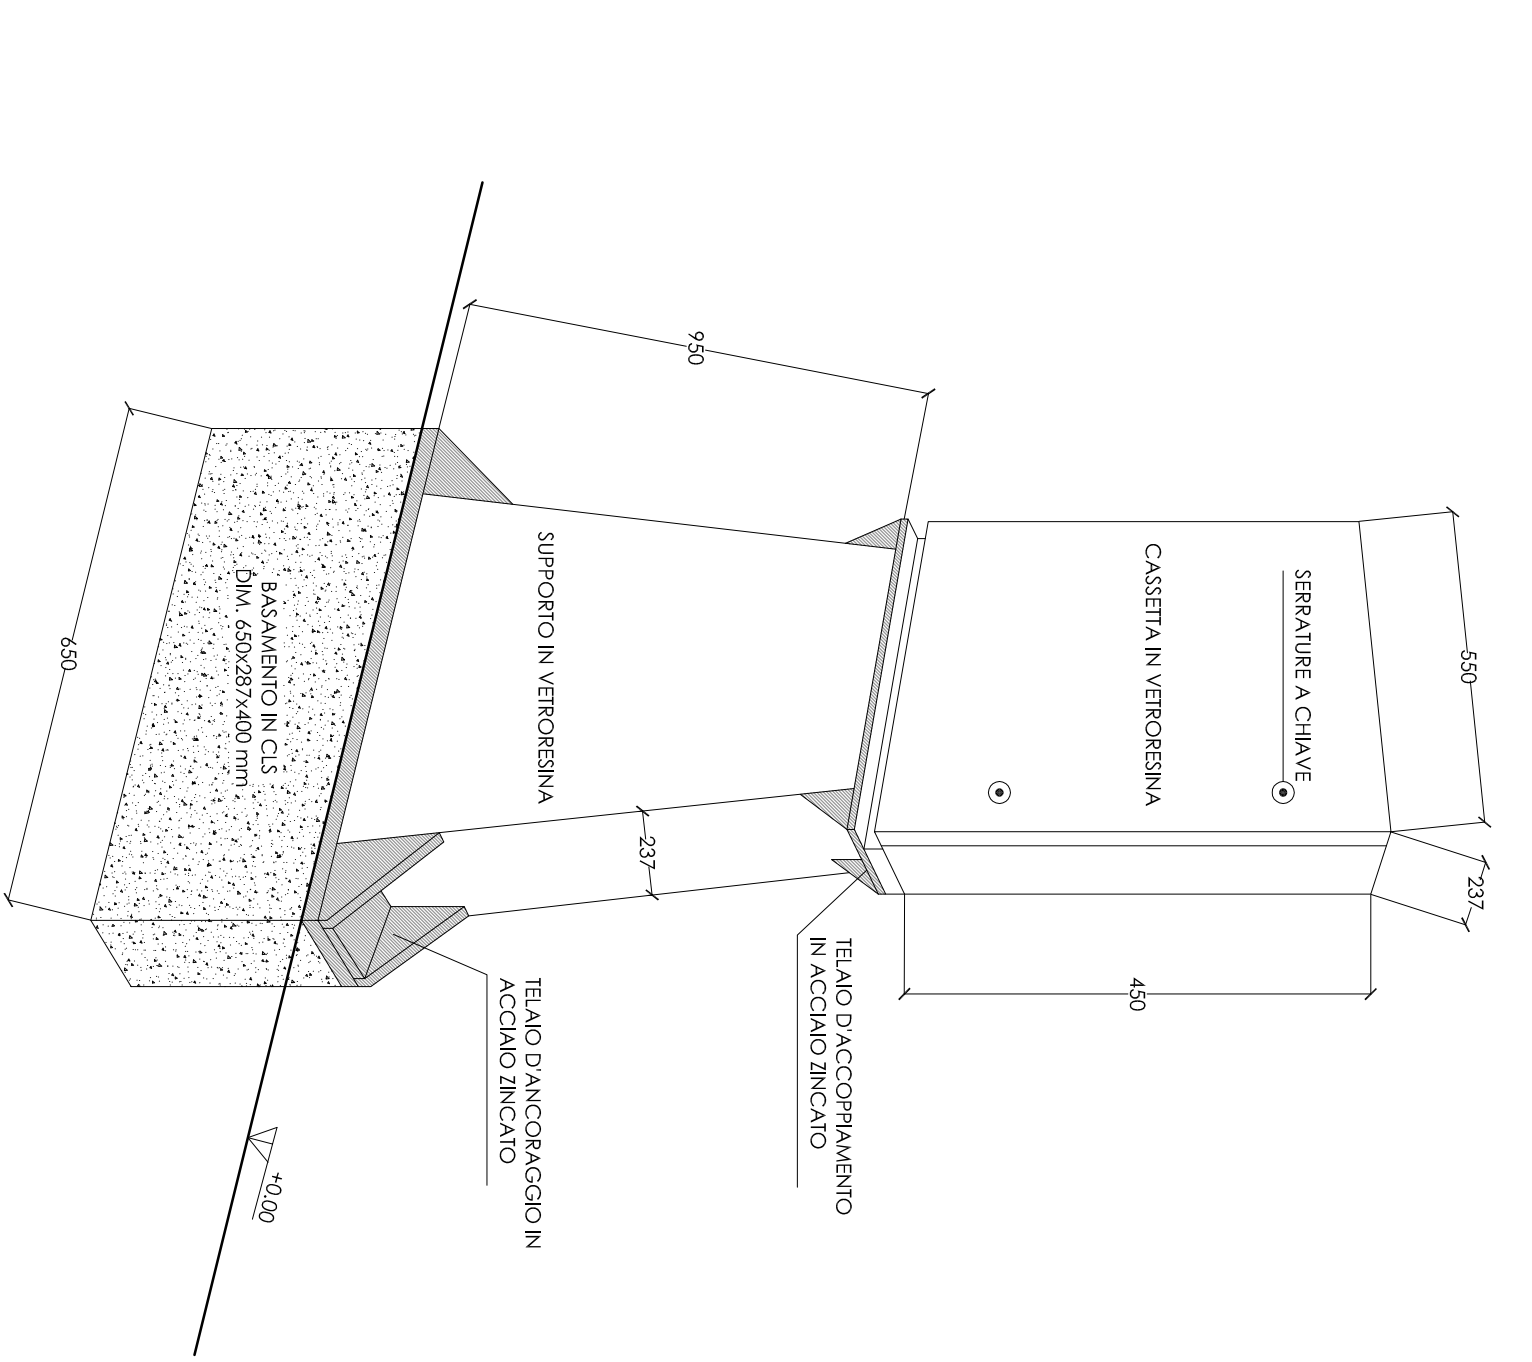

PARTICOLARE CASSETTA PER ALLOGGIAMENTI CONTATORI
CENTRALINA IRRIGAZIONE

