

P.U.A.

Piano Urbanistico Attuativo per l'urbanizzazione di un'area sita all'interno della ATO 6 - San Felice Extra - Verona, Via Belvedere - Scheda Norma 432.

(ai sensi del Piano degli Interventi del Comune di Verona approvato con D.C.C. n° 91 del 23/12/2012)


RICHIEDENTI: SIG. ALBERTO FALEZZA
AZ. AGRICOLA SAN FELICE

DATA	26 agosto 2012	TAV. n°	TITOLO
REVISIONE	8	RETE TELECOM PLANIMETRIA STATO DI PROGETTO SC 1:500 PRESCRIZIONI SEZIONI STRADALI - PARTICOLARI SCAVO PER POSA RETI SC 1:10 PARTICOLARI POZZETTI TELECOM SC 1:20	
PROGETTISTA			
RICHIEDENTE			
MARCO AMAADORI ARCHITETTI VIA GALVANI 119 - 37138 - VERONA - TEL. 0461 810022 - www.marcoamadori.it DIRITTI DI PROPRIETÀ, RIPRODUZIONE E DIFFUSIONE RISERVATI IN CONCOMITANZA ALLE LEGGI VIGENTI			


PLANIMETRIA STATO DI PROGETTO - SC 1:500



PARTICOLARI POZZETTI TELECOM - SC 1:20

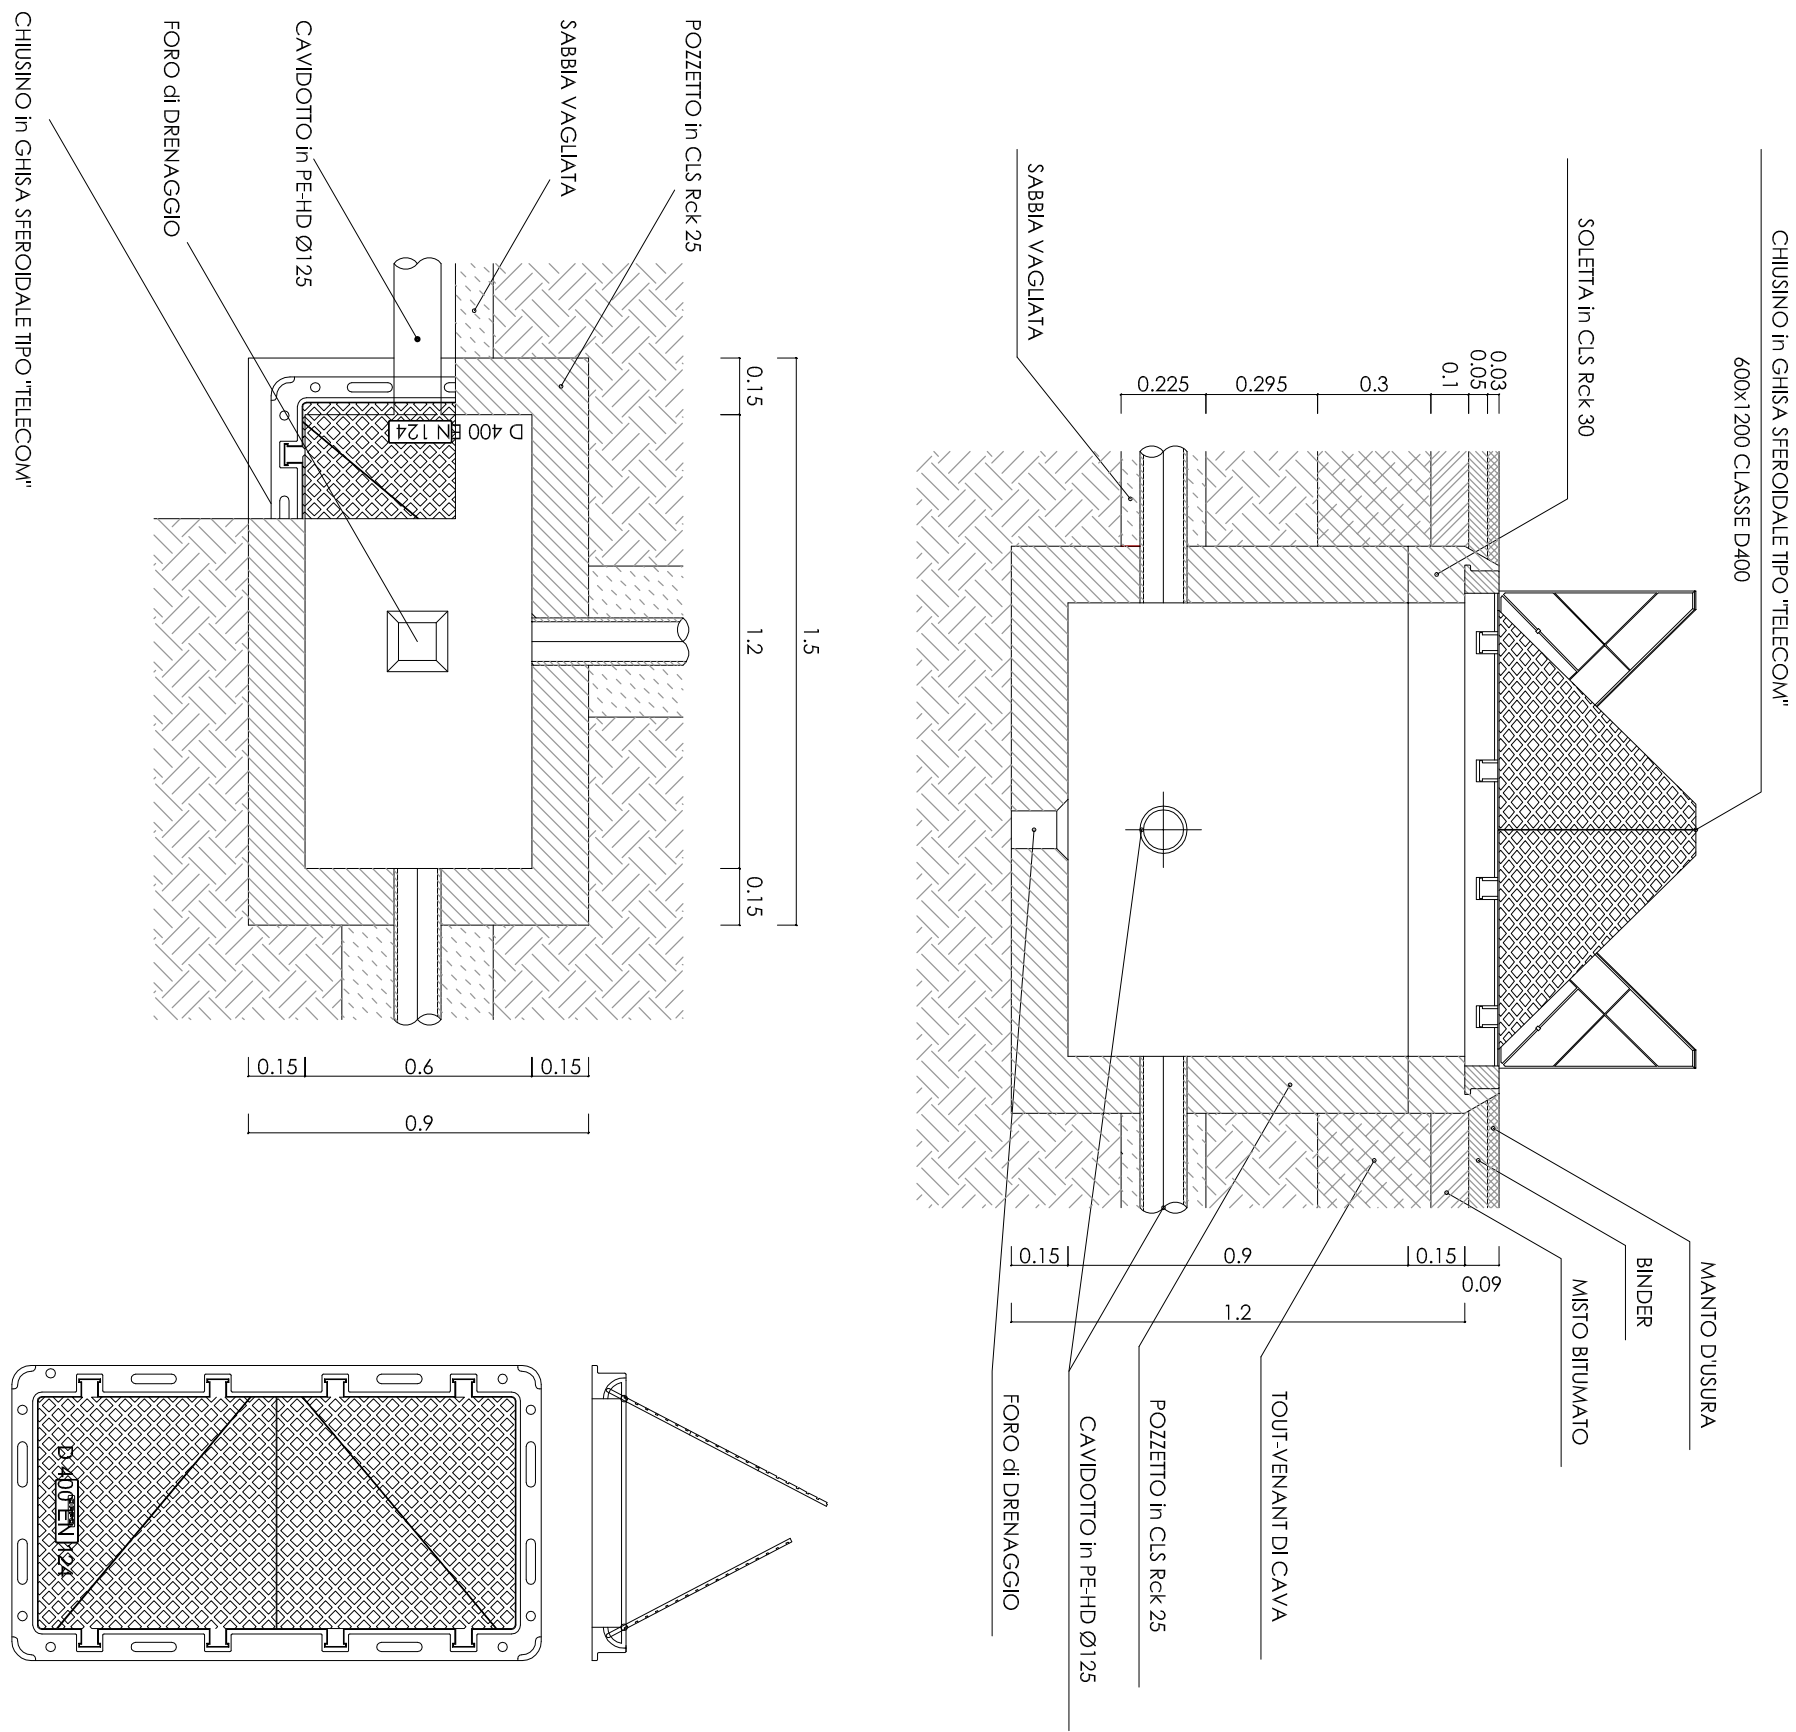


PARTICOLARE POZZETTO ISPEZIONABILE PER LINEE TELECOM
DIM. 120x 60x 90 cm
SC 1:20 (quote espresse in metri)
SEZIONE - PIANITA - PARTICOLARE CHIUSINO

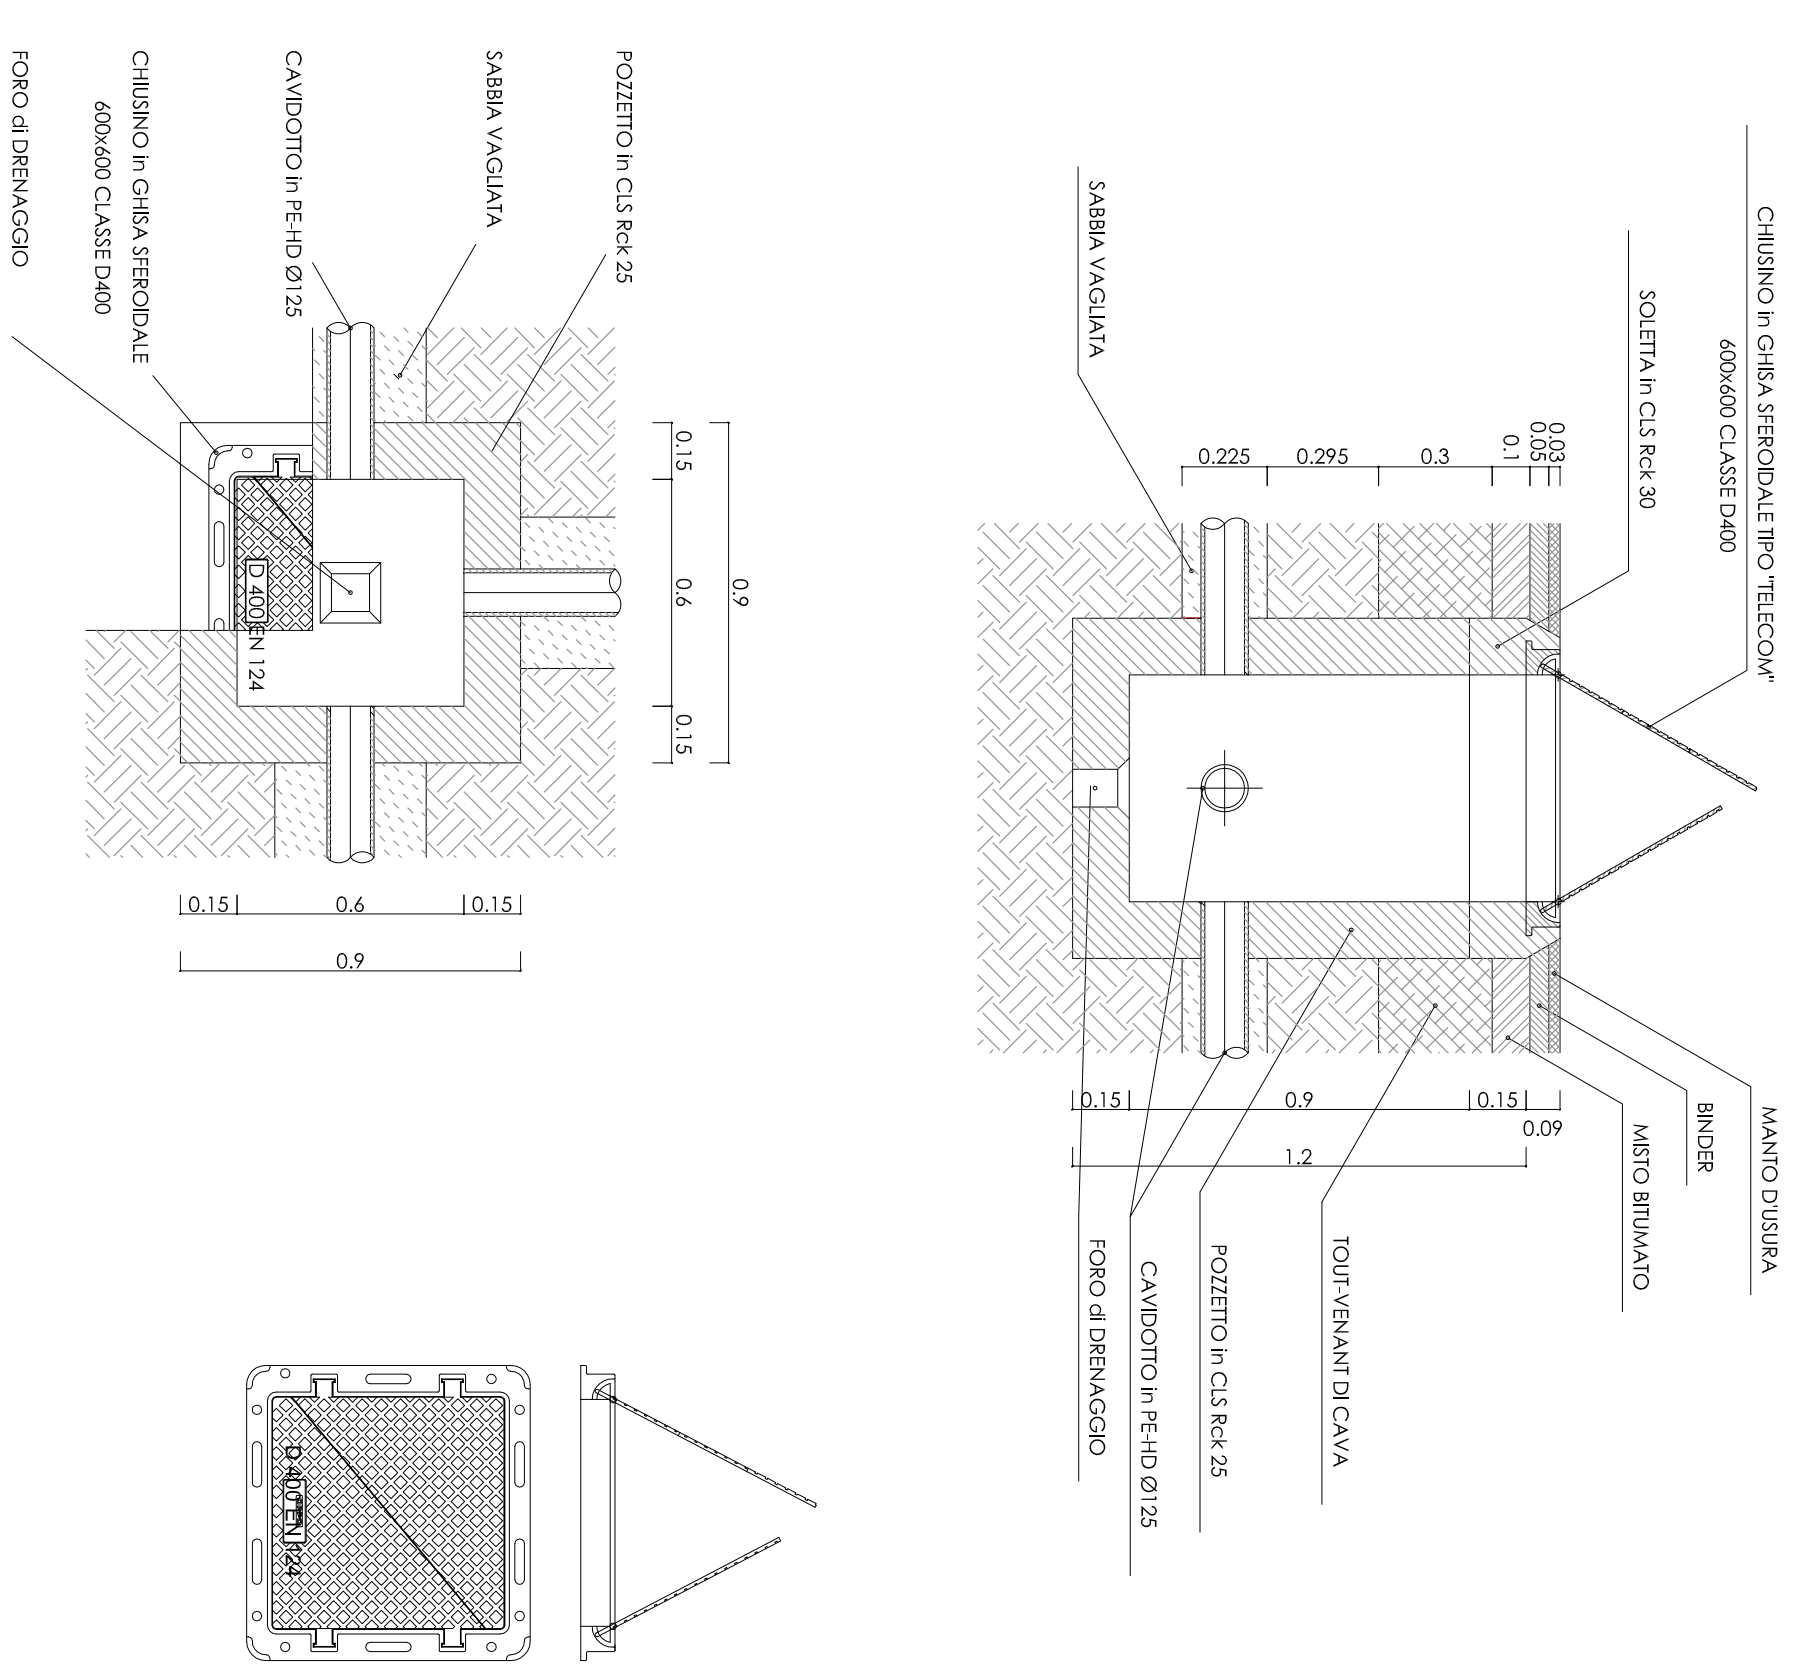

PARTICOLARE POZZETTO ISPEZIONABILE PER LINEE TELECOM
DIM. 60 x 60 x 90 cm
SC 1:20 (quote espresse in metri)
SEZIONE - PIANITA - PARTICOLARE CHIUSINO

LEGENDA

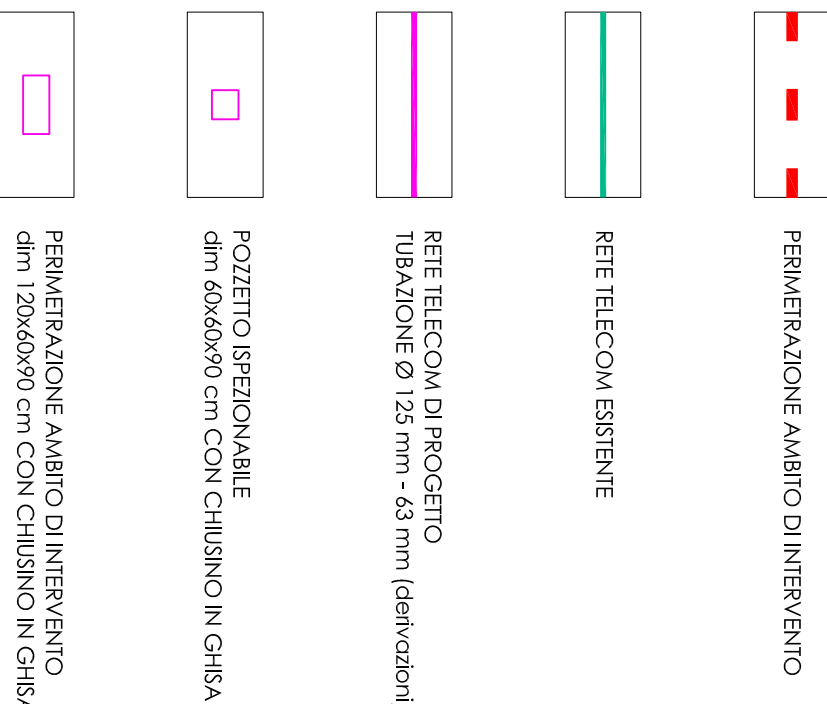

PRESCRIZIONI

TUTTI I MATERIALI UTILIZZATI E LE OPERE PREVISTE DOVANO RIPETITAMENTE LE SPECIFICHE TECNICHE IMPARTITE DA TELECOM ED ESSERE PRODOTTI IN REGIME DI QUALITÀ, SECONDO LE NORME UNI - UNI EN - CEI (INDICATE SULLA SPECIFICA TECNICA ALLEGATA)