

P.U.A.

Piano Urbanistico Attuativo per l'urbanizzazione di un'area sita all'interno della ATO 6 - San Felice Extra - Verona, Via Belvedere - Scheda Normativa 432.

(ai sensi del Piano degli interventi del Comune di Verona approvato con D.C.C. n° 91 del 23/12/2012)

RICHIEDENTI: SIG. ALBERTO FALEZZA
AZ. AGRICOLA SAN FELICE

DATA	TAV. n°	TITOLO
------	---------	--------

28 agosto 2012	9	RETE TELECOMUNICAZIONI (predisposizione)
----------------	---	--

REVISIONE	PLanimetria stato di progetto SC 1:300
PROGETTISTA	SEZIONI E LINEE POZZETTI SC 1:20 SEZIONI E LINEE DI DERIVAZIONE SEZIONI E LINEE DELLO SCAVO SC 1:10 PRESCRIZIONI

RICHIEDENTE	
-------------	--

TITIANO MASTRELO	MARCO AMADORI
ARCHITETTI	
VIA CALVANI 17 - 37138 - VERONA - TEL/FAX 045 810222 - info@maestrello.it - www.maestrello.it	


DIRITTI DI PROPRIETÀ, APPROVAZIONE E DIFFUSIONE RISERVATI IN CONFORMITÀ ALLE LEGGI VIGENTI

1

PLANIMETRIA STATO DI PROGETTO - SC 1:500



SEZIONE STRADALE SC 1:10

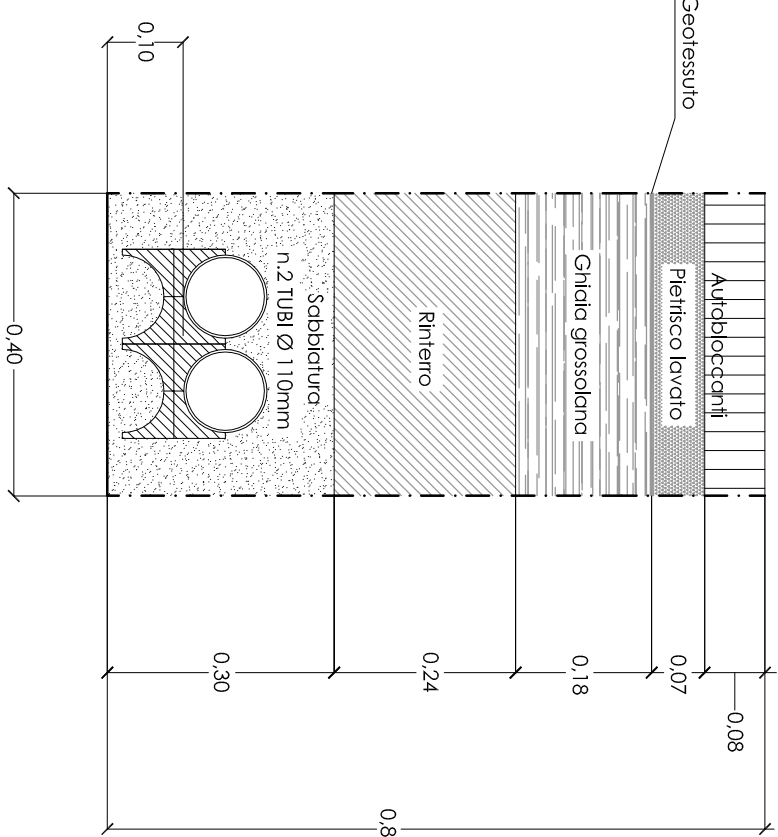


PRESCRIZIONI

TUTTI I MATERIALI UTILIZZATI E LE OPERE PREVISTE DOVRANNO RISPETTARE LE SPECIFICHE TECNICHE IMPARTITE DA TELECOM ED ESSERE PRODOTTI IN REGIME DI QUALITÀ SECONDO LE NORME UNI - UNI EN - CEI (INDICARE SULLA SPECIFICA TECNICA ALLEGATA I)


LEGENDA

- PERIMETRAZIONE AMBITO DI INTERVENTO
- TIPIAZIONE PER PREDISPOSIZIONE RETE SEGNALE
n.2 TUBI Ø 110 mm
- POZZETTO DI DERIVAZIONE PER LINEE DI SEGNALE
DIM. 60x60x90 cm CON CHIUSINO IN GHISA D400
- POZZETTO DI DERIVAZIONE PER LINEE DI SEGNALE
DIM. 120x60x90 cm CON CHIUSINO IN GHISA D400


SEZIONE POZZETTO ISPEZIONABILE PER LINEE DI SEGNALE
DIM. 120x60x90 SC 1:20

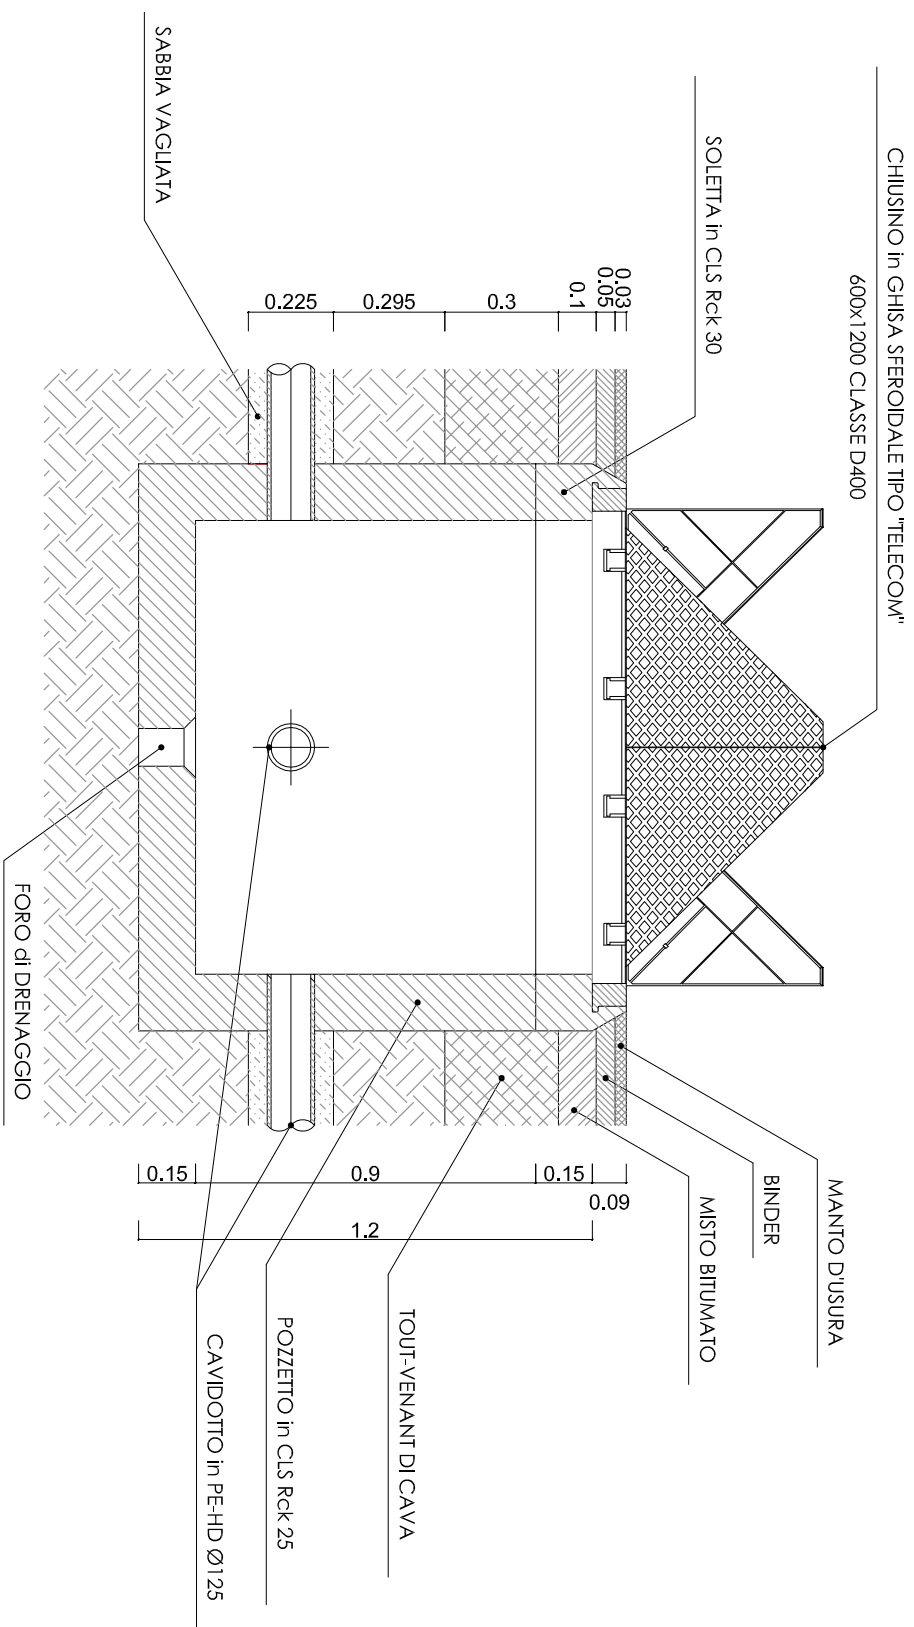


PIANTA POZZETTO ISPEZIONABILE PER LINEE DI SEGNALE
DIM. 120x60x90 SC 1:20

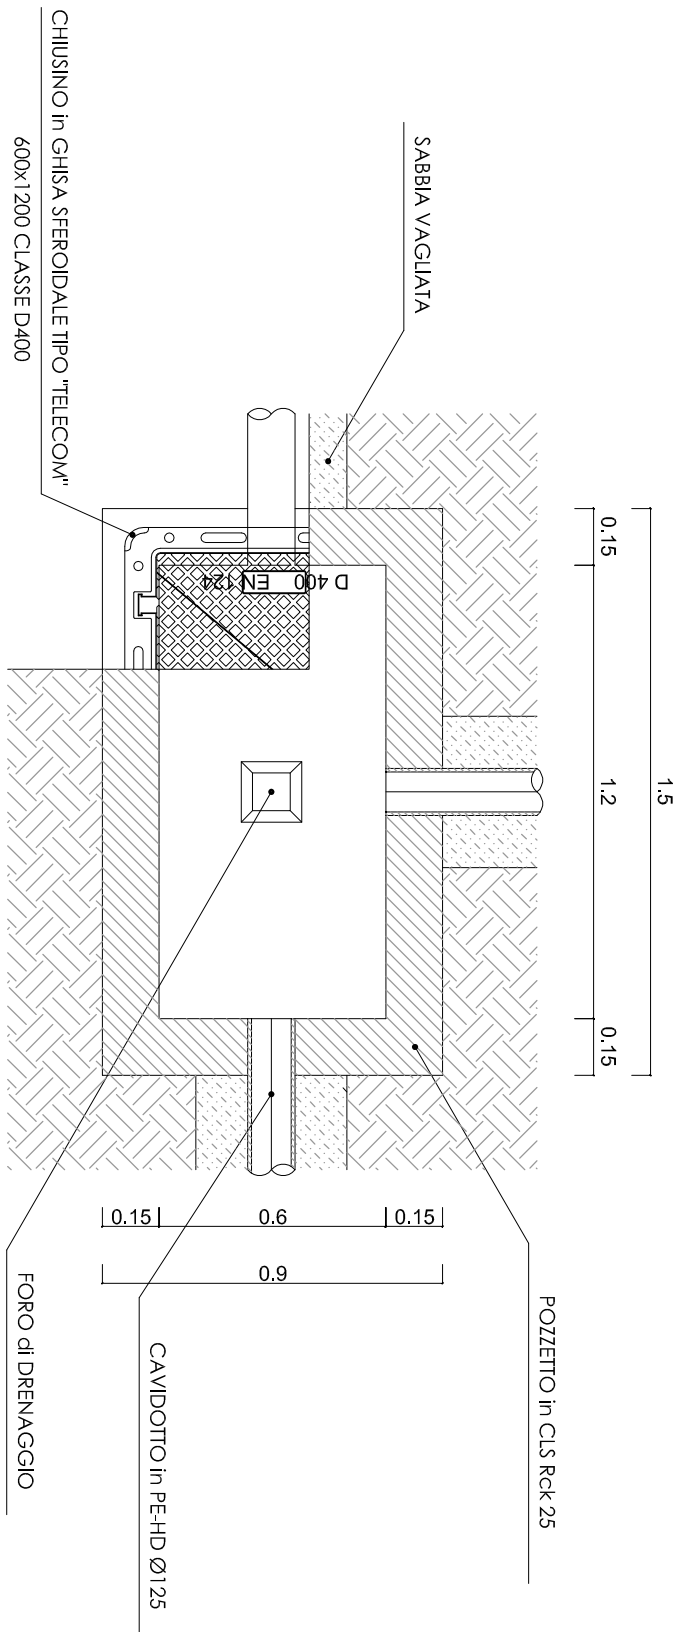

SEZIONE POZZETTO ISPEZIONABILE PER LINEE DI SEGNALE
DIM. 60x60x90 SC 1:20

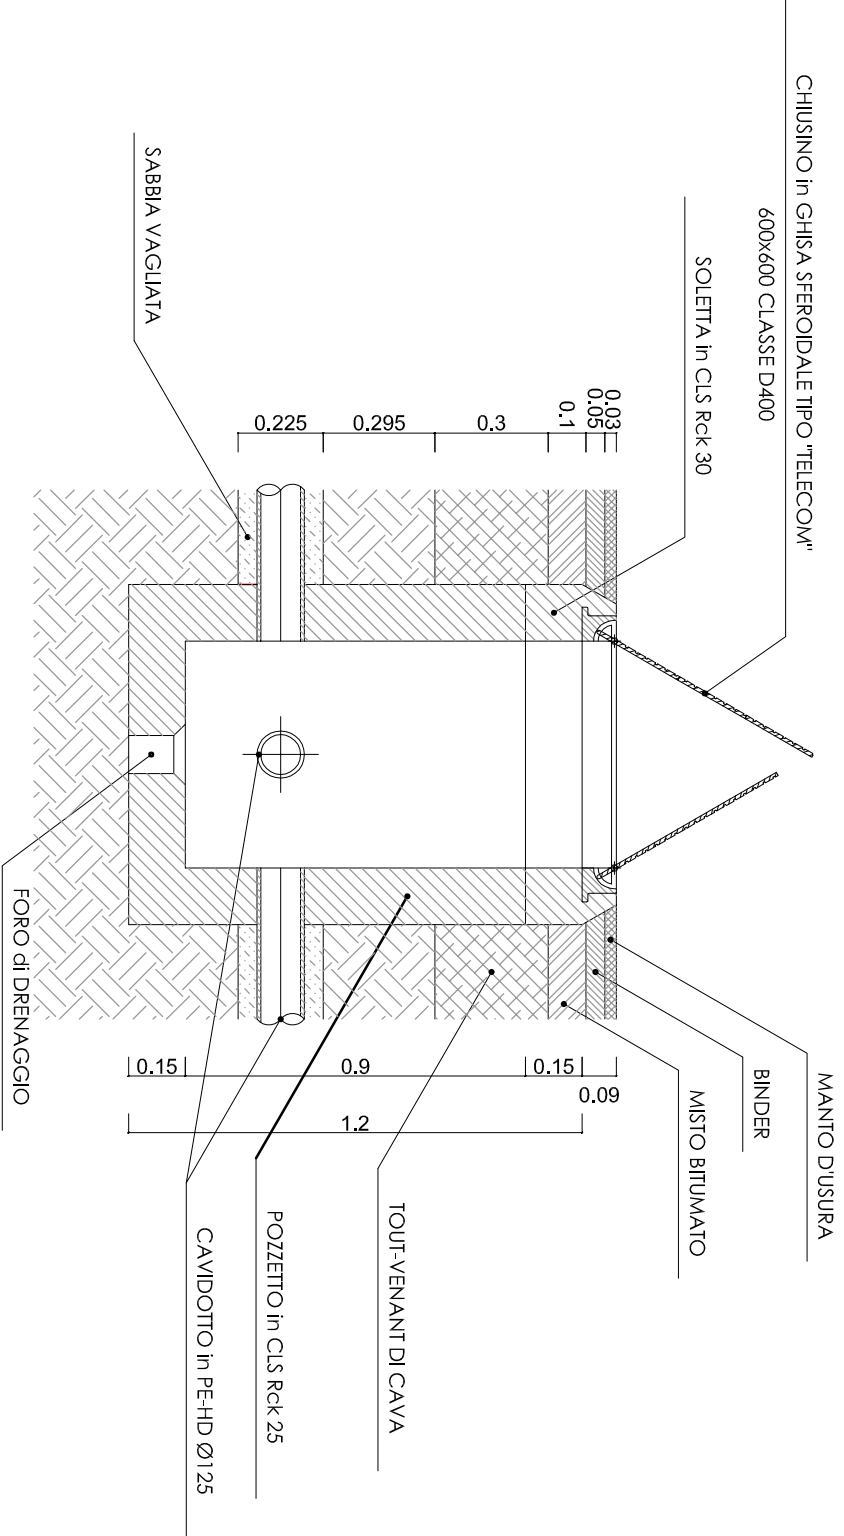

PIANTA POZZETTO ISPEZIONABILE PER LINEE DI SEGNALE
DIM. 60x60x90 SC 1:20

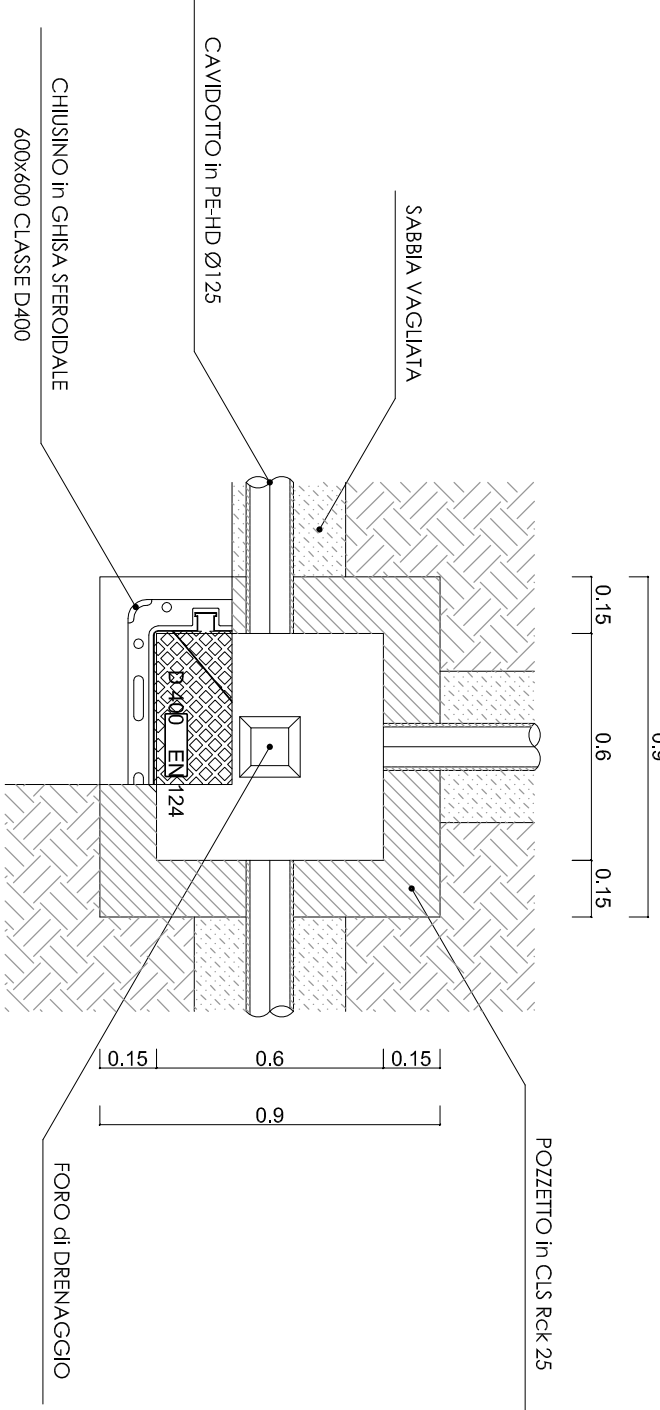

SEZIONE TIPO DELLO SCAVO SU STRADA CON AUTOBLOCCANTI LINEE TELECOMUNICAZIONI SC 1:10 (quote espresse in metri) SIMBOLO GRAFICO: 