


Comune di Verona		Provincia di Verona	
PIANO URBANISTICO ATTUATIVO " I PLATANI"		Data: Maggio 2015 Rev. n°: Agg. 01_Agosto 2015	
PIANO URBANISTICO ATTUATIVO "I PLATANI" PROGETTO IN ATTUAZIONE DELLA SCHEDA NORMA N. 436 PROPRIETA': IMMOBILIARE I PLATANI UBICAZIONE: VIA DEI PLATANI N. 1 - 7		ELABORATO: 1B bis Scala: 1:500	
OGGETTO: VERIFICA VARIAZIONE PERIMETRO DELL'AMBITO			
Il Progettista		La Proprietà	
SPAZIO A DISPOSIZIONE			
File: A038E006_	Responsabile: D	Esecutore: MS	
SQUARANTO ASSOCIATI ARCHITETTURA - URBANISTICA SQUARANTO ASSOCIATI DI PERONI LORENZO E GRAZIOLO CORRADO PIAZZA BUCCARI, 15 37141 MONTORIO, VERONA TEL-FAX 045.557518 P.IVA 04153020237 WWW.SQUARANTOASSOCIATI.IT INFO@SQUARANTOASSOCIATI.IT			


AMBITO DA SCHEDA NORMA

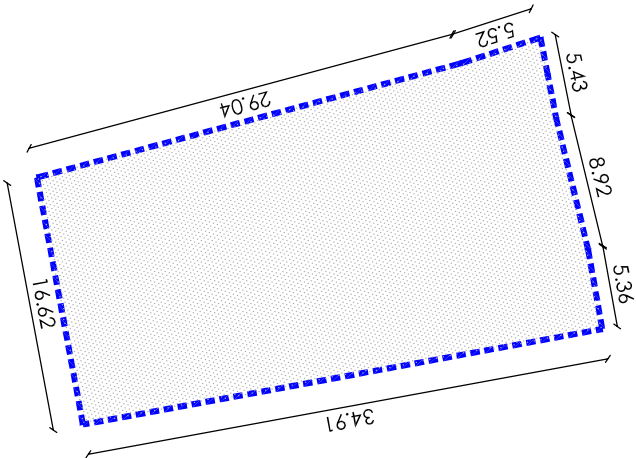

Perimetro
Scheda Norma = 105,8 ml

da art. 4 del P.I. "*Criteri e limiti di flessibilità del P.I.*"
variazione massima del perimetro nella misura massima del 10%
= 105,80 ml x 0,1 = 10, 58 ml
quindi **Perimetro max ammissibile = 116,38 ml**

AMBITO PUA DI PROGETTO

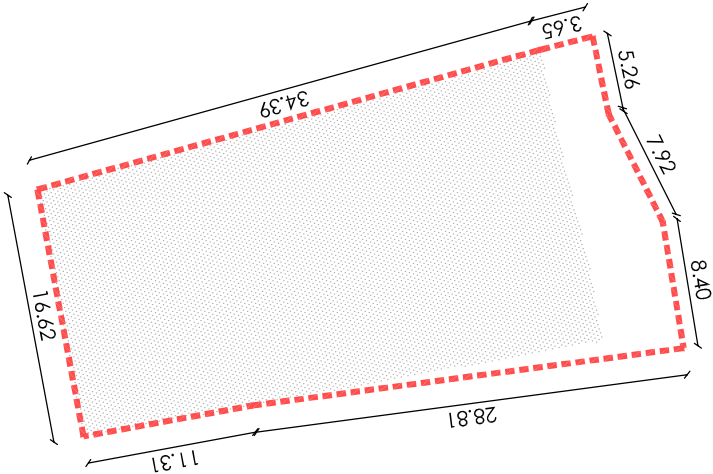

Perimetro
di Progetto = 116,36 ml

< al Perimetro max ammissibile (116,38 ml)