Comune di Verona — Provincia di Verona

PIANO URBANISTICO ATTUATIVO " I PLATANI"

PIANO URBANISTICO ATTUATIVO "I PLATANI"
PROGETTO IN ATTUAZIONE DELLA SCHEDA NORMA N. 436

PROPRIETA': IMMOBILIARE I PLATANI

UBICAZIONE: VIA DEI PLATANI N. 1 - 7

Data: Maggio 2015
Rev. n°: Agg. 01_Agosto 2015

ELABORATO: 9

Scala: 1:200; 1:20

OGGETTO: PLANIMETRIA INFRASTRUTTURE A RETE DI PROGETTO
Rete acquedotto, rete smaltimento acque reflue, rete smaltimento acque bianche, rete gas, rete illuminazione pubblica, rete elettrica, rete telefonica

Il Progettista — La Proprietà

SPAZIO A DISPOSIZIONE

File: A038E005D_ — Responsabile: C — Esecutore: MS

SQUARANTO ASSOCIATI
ARCHITETTURA - URBANISTICA

SQUARANTO ASSOCIATI
di PERONI LORENZO e GRAZIOLI CORRADO
Piazza Buccari, 15
37141 MONTORIO, VERONA
TEL-FAX 045.557518 P.IVA 04153020237
WWW.SQUARANTOASSOCIATI.IT
INFO@SQUARANTOASSOCIATI.IT

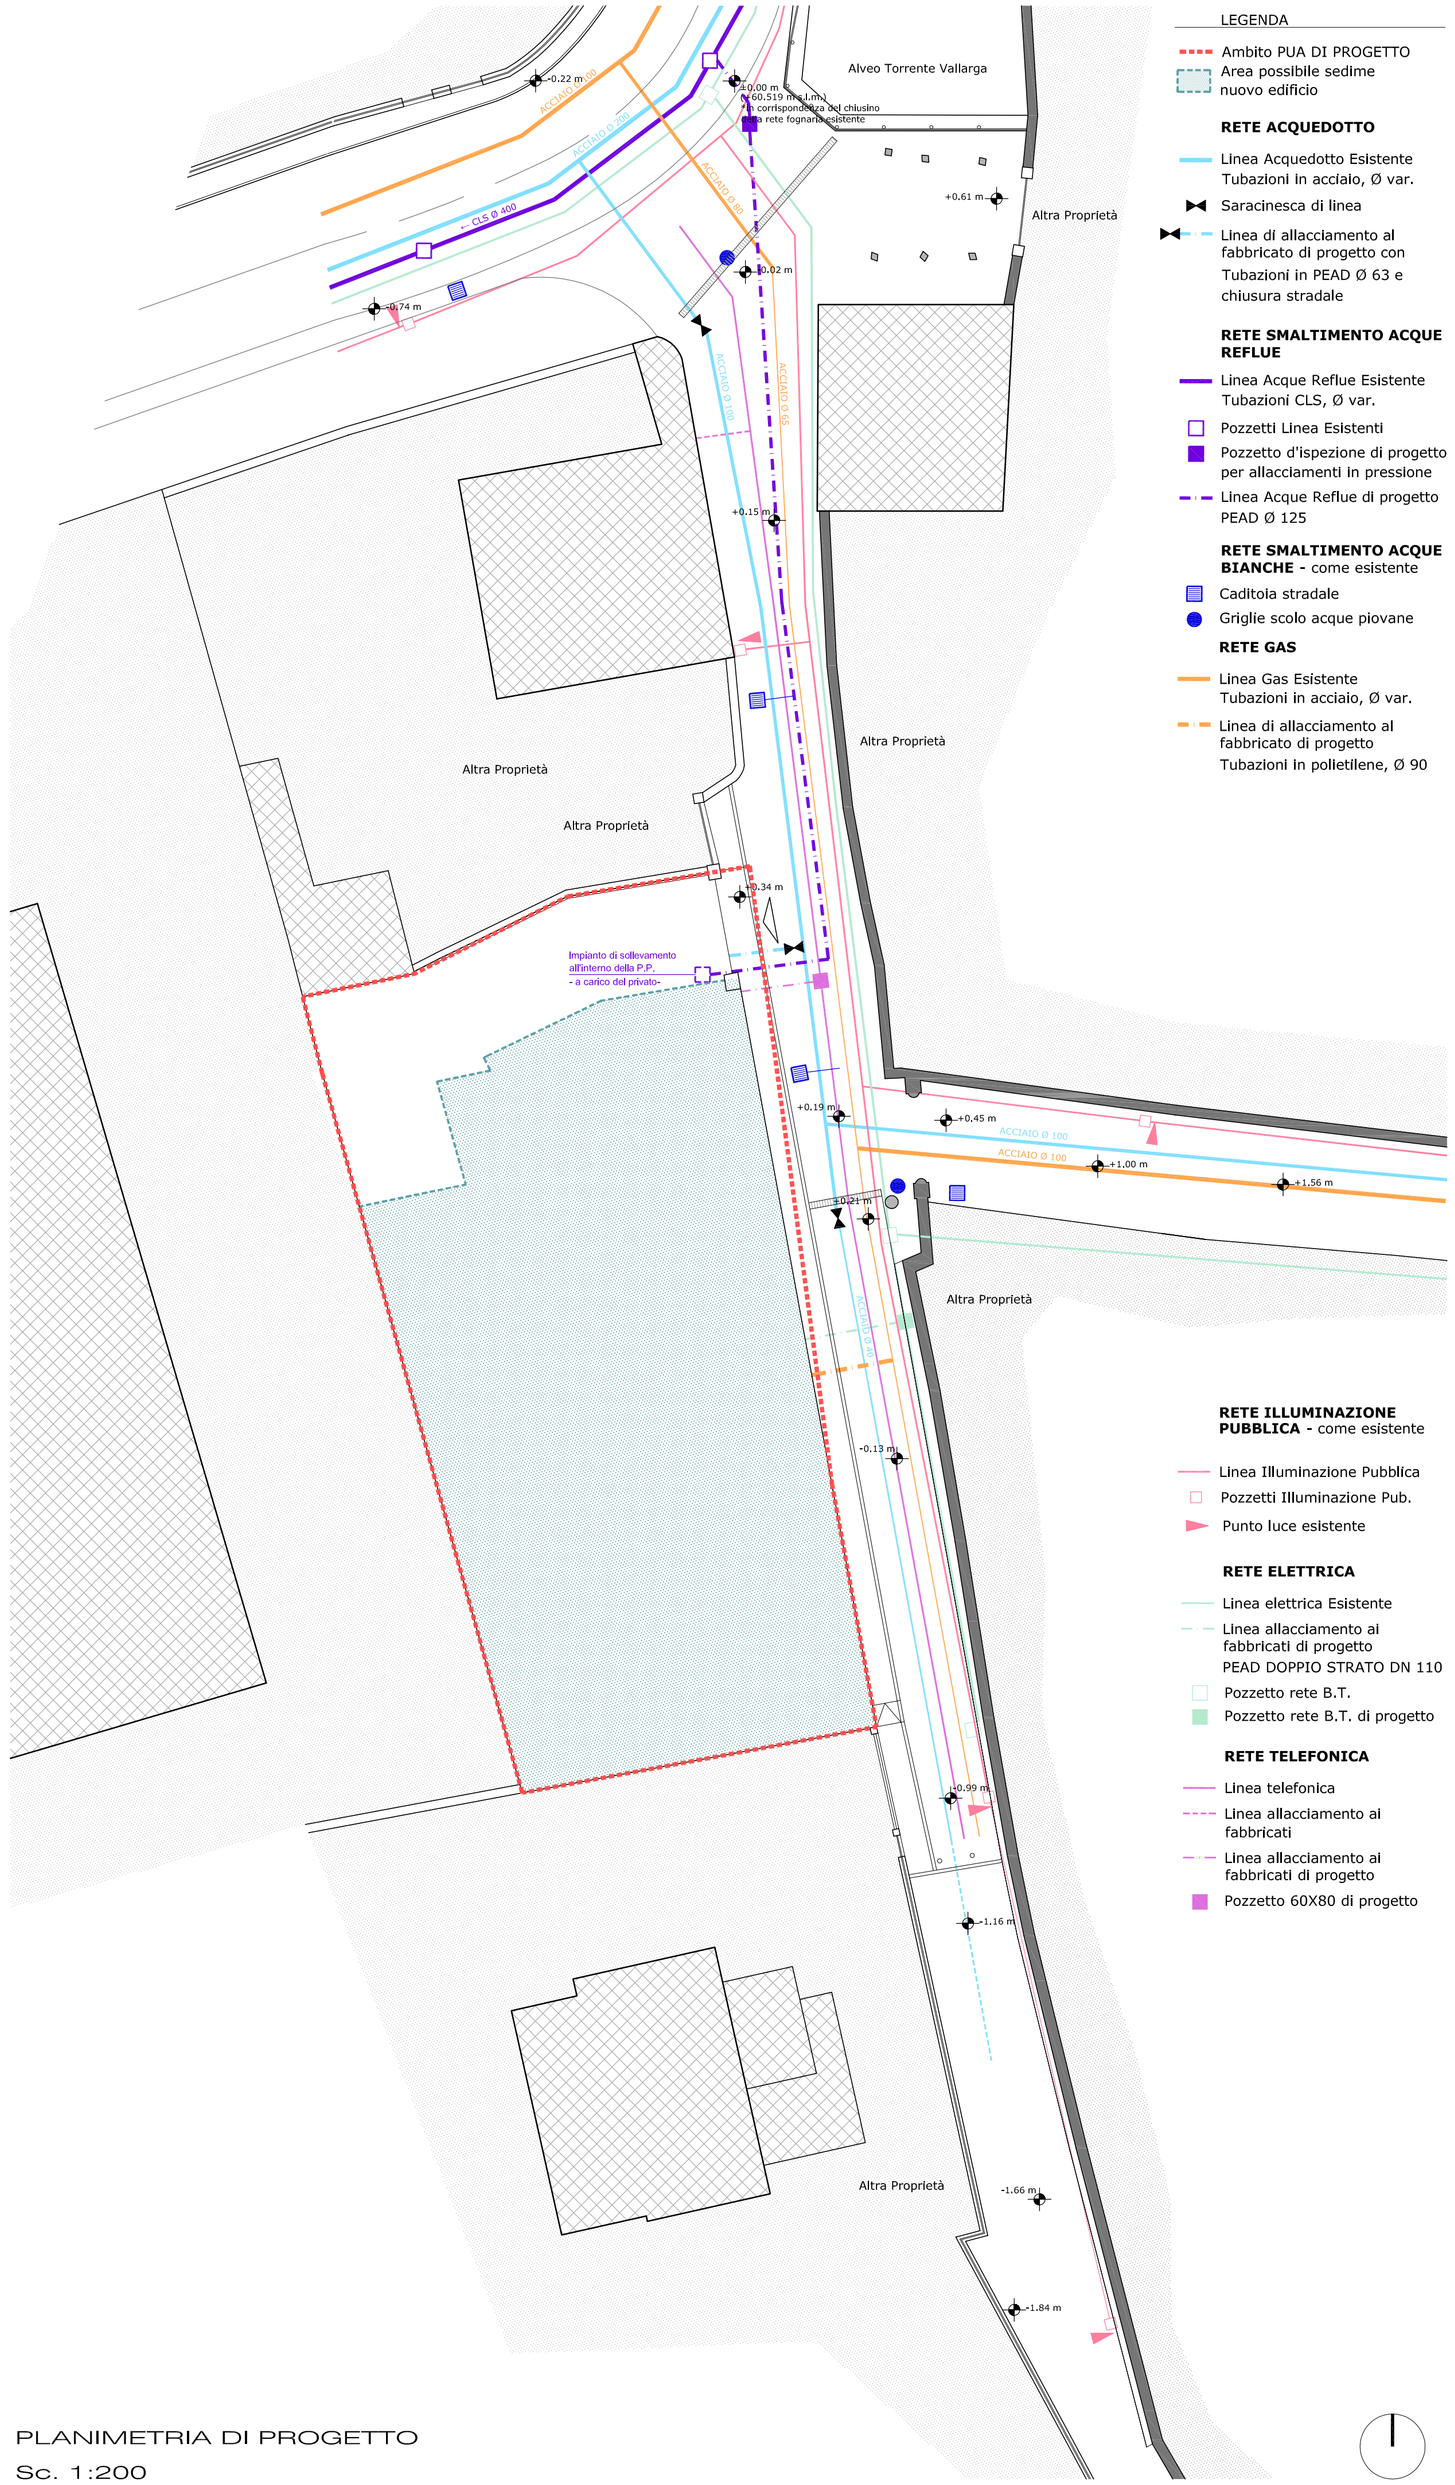

LEGENDA

- Ambito PUA DI PROGETTO
- Area possibile sedime nuovo edificio

RETE ACQUEDOTTO

- Linea Acquedotto Esistente Tubazioni in acciaio, Ø var.
- Saracinesca di linea
- Linea di allacciamento al fabbricato di progetto con Tubazioni in PEAD Ø 63 e chiusura stradale

RETE SMALTIMENTO ACQUE REFLUE

- Linea Acque Reflue Esistente Tubazioni CLS, Ø var.
- Pozzetti Linea Esistenti
- Pozzetto d'ispezione di progetto per allacciamenti in pressione
- Linea Acque Reflue di progetto PEAD Ø 125

RETE SMALTIMENTO ACQUE BIANCHE - come esistente

- Caditoia stradale
- Griglie scolo acque piovane

RETE GAS

- Linea Gas Esistente Tubazioni in acciaio, Ø var.
- Linea di allacciamento al fabbricato di progetto Tubazioni in polietilene, Ø 90

RETE ILLUMINAZIONE PUBBLICA - come esistente

- Linea Illuminazione Pubblica
- Pozzetti Illuminazione Pub.
- Punto luce esistente

RETE ELETTRICA

- Linea elettrica Esistente
- Linea allacciamento ai fabbricati di progetto PEAD DOPPIO STRATO DN 110
- Pozzetto rete B.T.
- Pozzetto rete B.T. di progetto

RETE TELEFONICA

- Linea telefonica
- Linea allacciamento ai fabbricati
- Linea allacciamento ai fabbricati di progetto
- Pozzetto 60X80 di progetto

PLANIMETRIA DI PROGETTO
Sc. 1:200

PARTICOLARI COSTRUTTIVI — Sc. 1:20

RETE ACQUEDOTTO

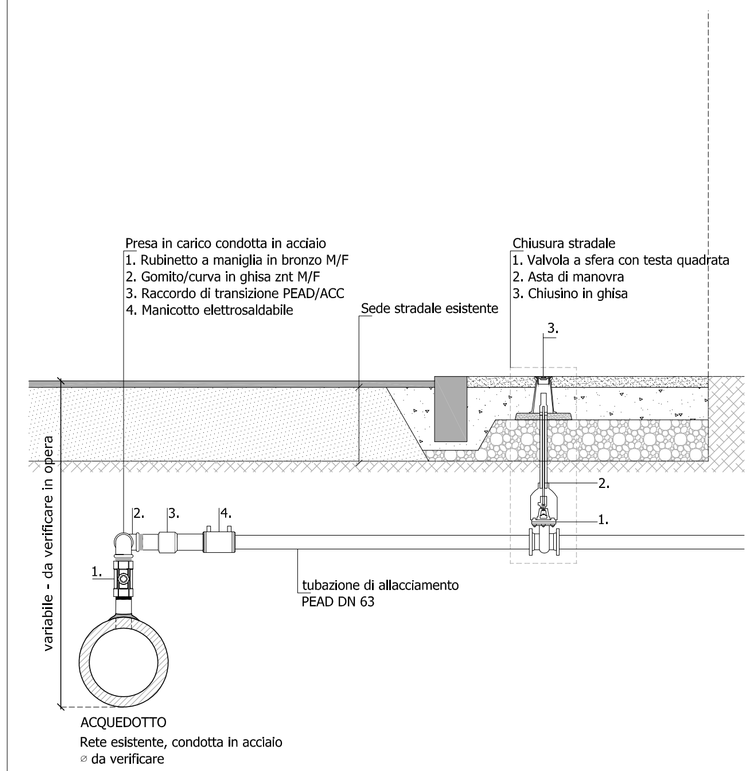

CONSUMI PREVISTI PER IL FUTURO INSEDIAMENTO:
4,30 lt/s (2,55 lt/s di acqua fredda e 1,75 lt/s di acqua calda)

RETE SMALTIMENTO ACQUE REFLUE

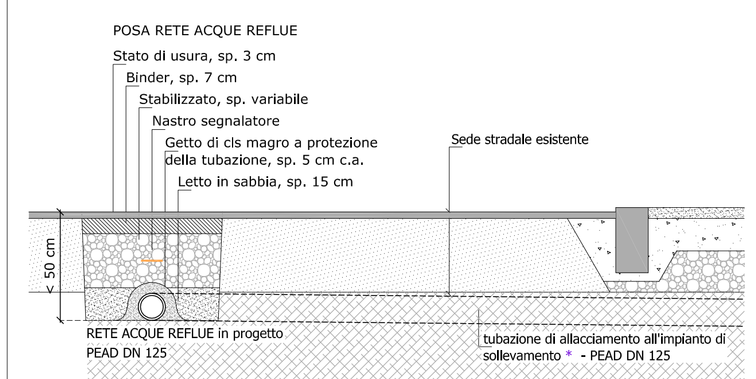

* impianto di sollevamento posto all'interno della Proprietà Privata,da prevedere in sede di realizzazione dell'edificio residenziale - in gestione al privato -