




SEZIONE LONGITUDINALE

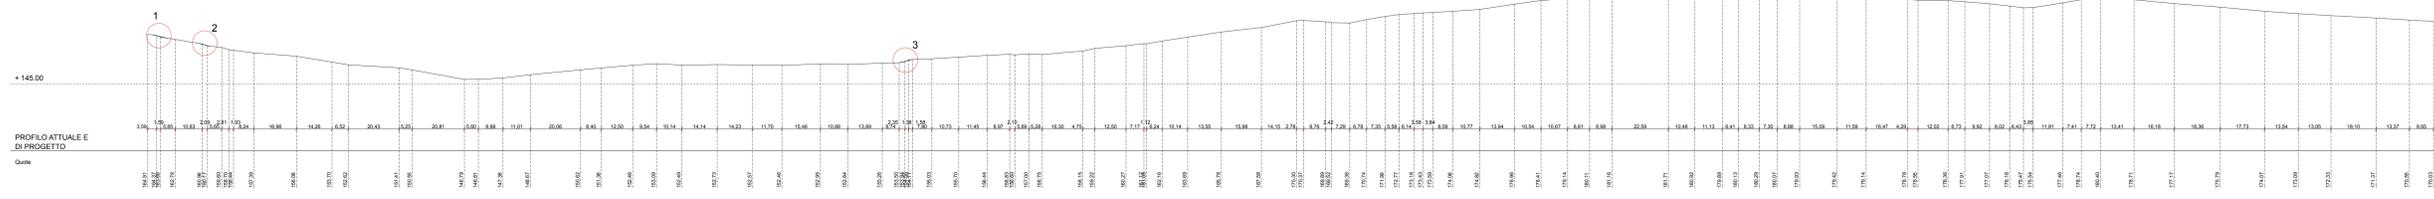


SEZIONE A - A

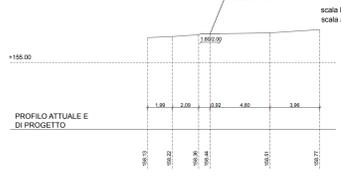


SEZIONE B - B

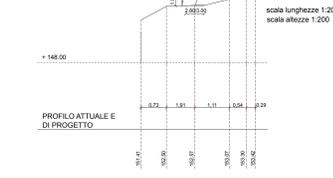

SEZIONE C - C

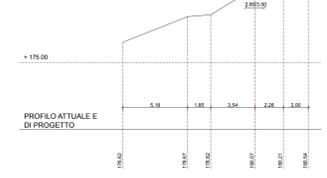

SEZIONE D - D

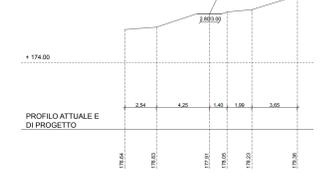


SEZIONE E - E




SEZIONI STATO DI FATTO - scala 1:200 - 1:1000

PLANIMETRIA - scala 1:500

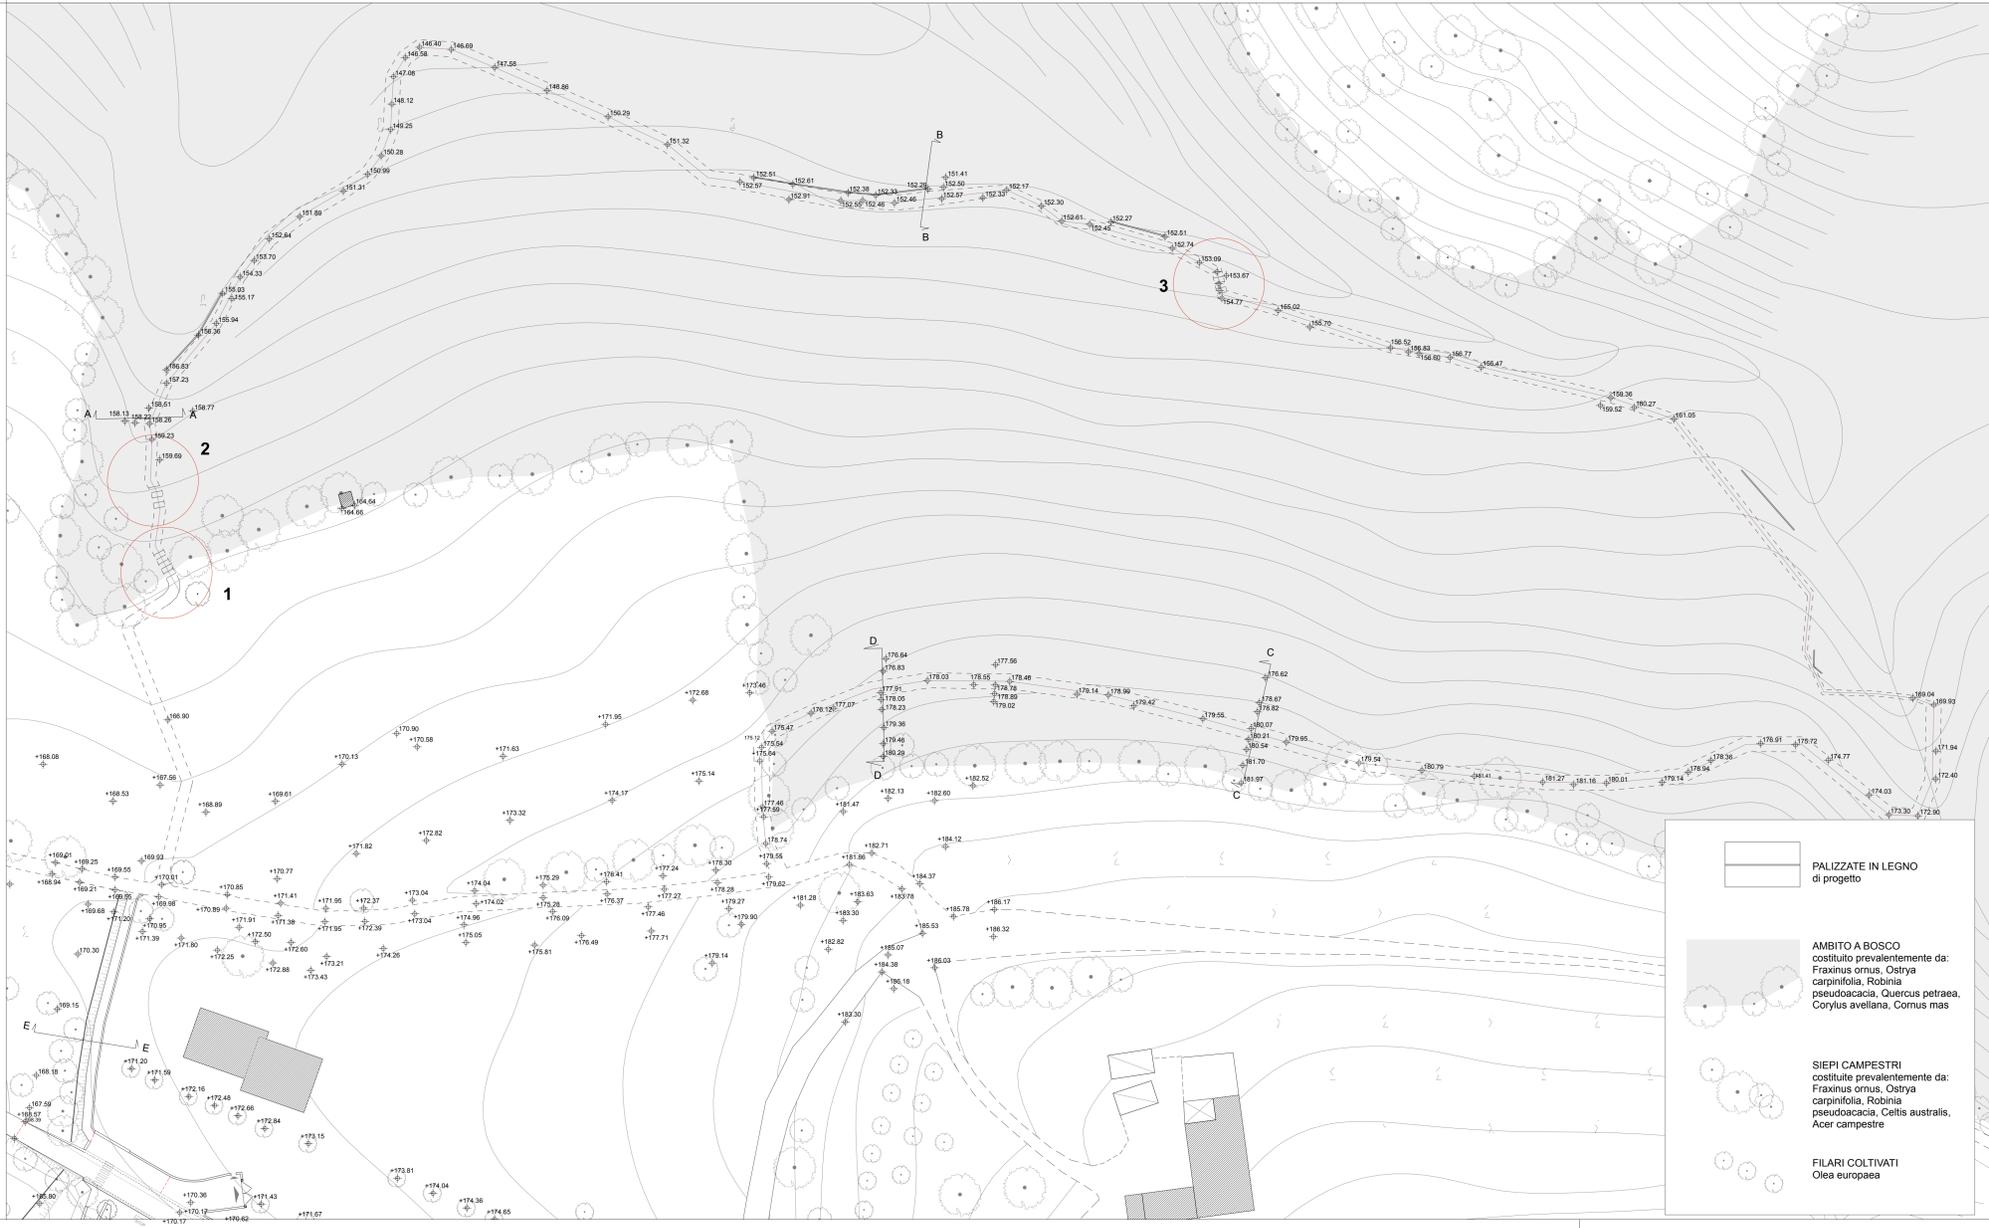

- PALIZZATE IN LEGNO di progetto
- AMBITO A BOSCO costituito prevalentemente da: Fraxinus ornus, Ostrya carpinifolia, Robinia pseudoacacia, Quercus petraea, Corylus avellana, Cornus mas
- SIEPI CAMPESTRI costituite prevalentemente da: Fraxinus ornus, Ostrya carpinifolia, Robinia pseudoacacia, Celtis australis, Acer campestre
- FILARI COLTIVATI Olea europaea

DETTAGLIO STACCIONATA - scala 1:100 - 1:150

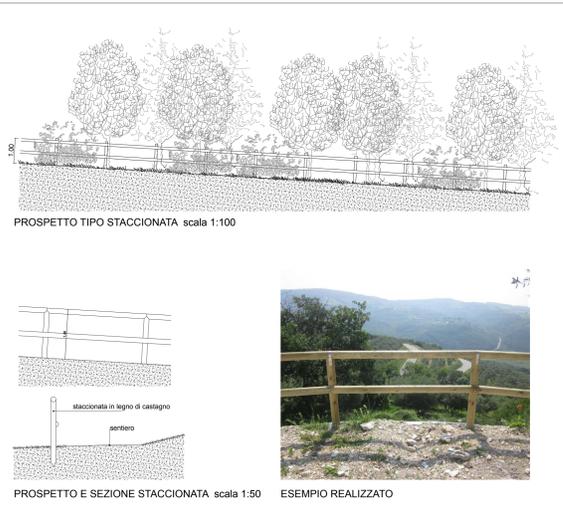

DETTAGLIO GRADINI - scala 1:100 - 1:20

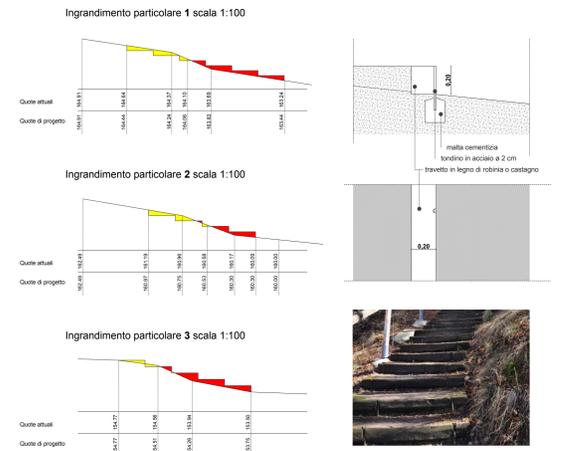


TAVOLA:	9.5
PERCORSO PEDONALE NATURALISTICO	
SCALA:	VARIE
DATA:	10.04.2015
REV.:	
FILE:	

PIANO URBANISTICO ATTUATIVO
denominato "Montenigo", in attuazione al Piano degli Interventi ai sensi dell'art. 19 della L.R. 11/2004 e successive integrazioni - scheda norma 443

IL PROGETTISTA: I PROMOTORI:

Sig. GOTTARCI GIANCARLO
MONTENIGO SRL