




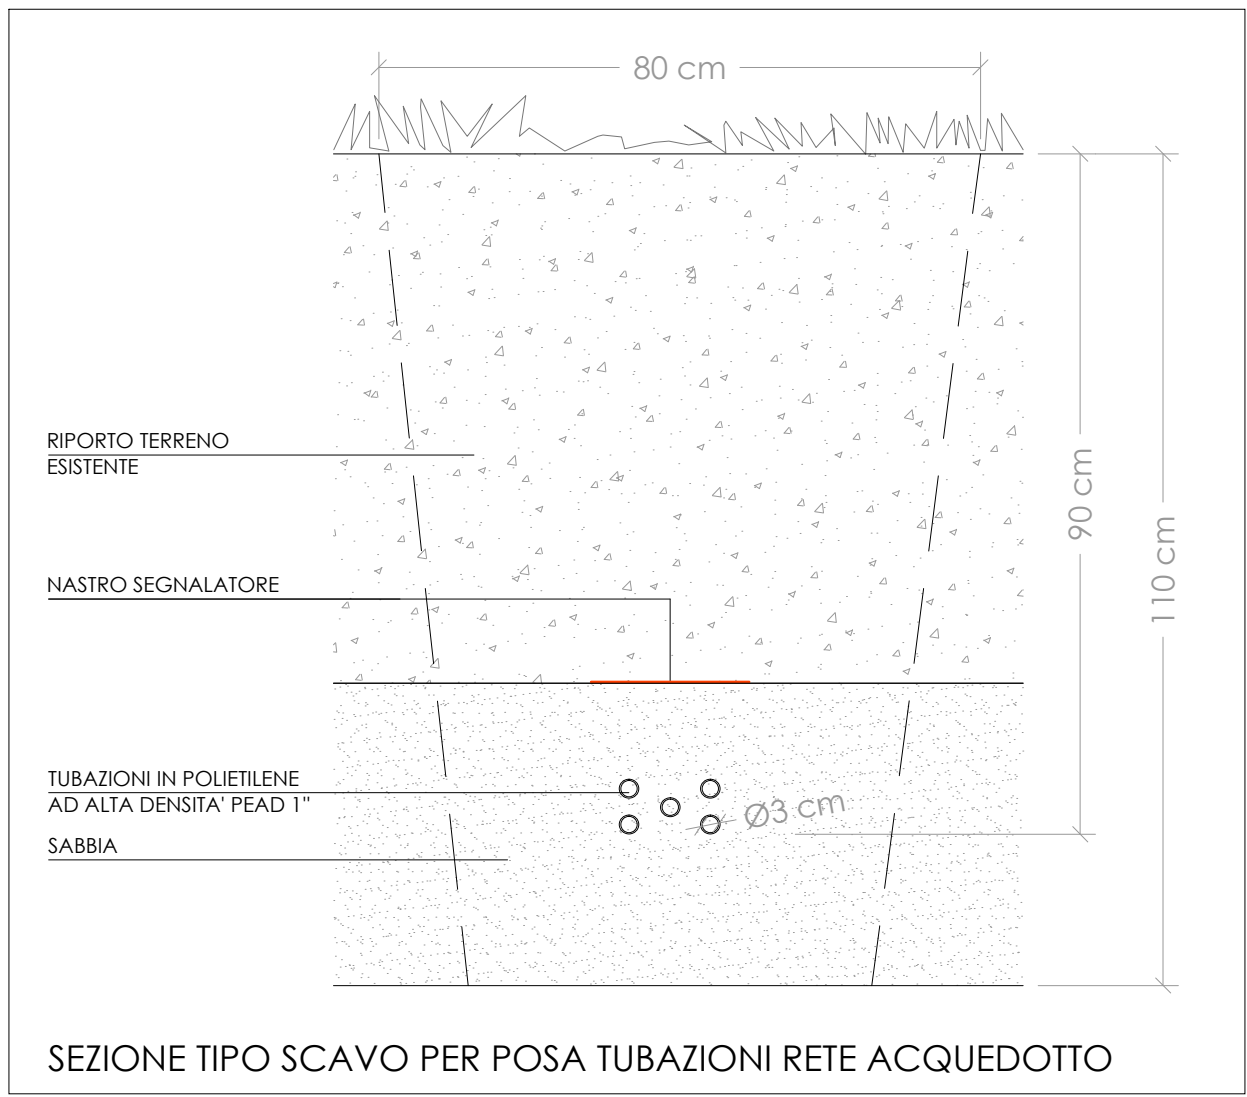


SEZIONE TIPO SCAVO PER POSA TUBAZIONI RETE ACQUEDOTTO

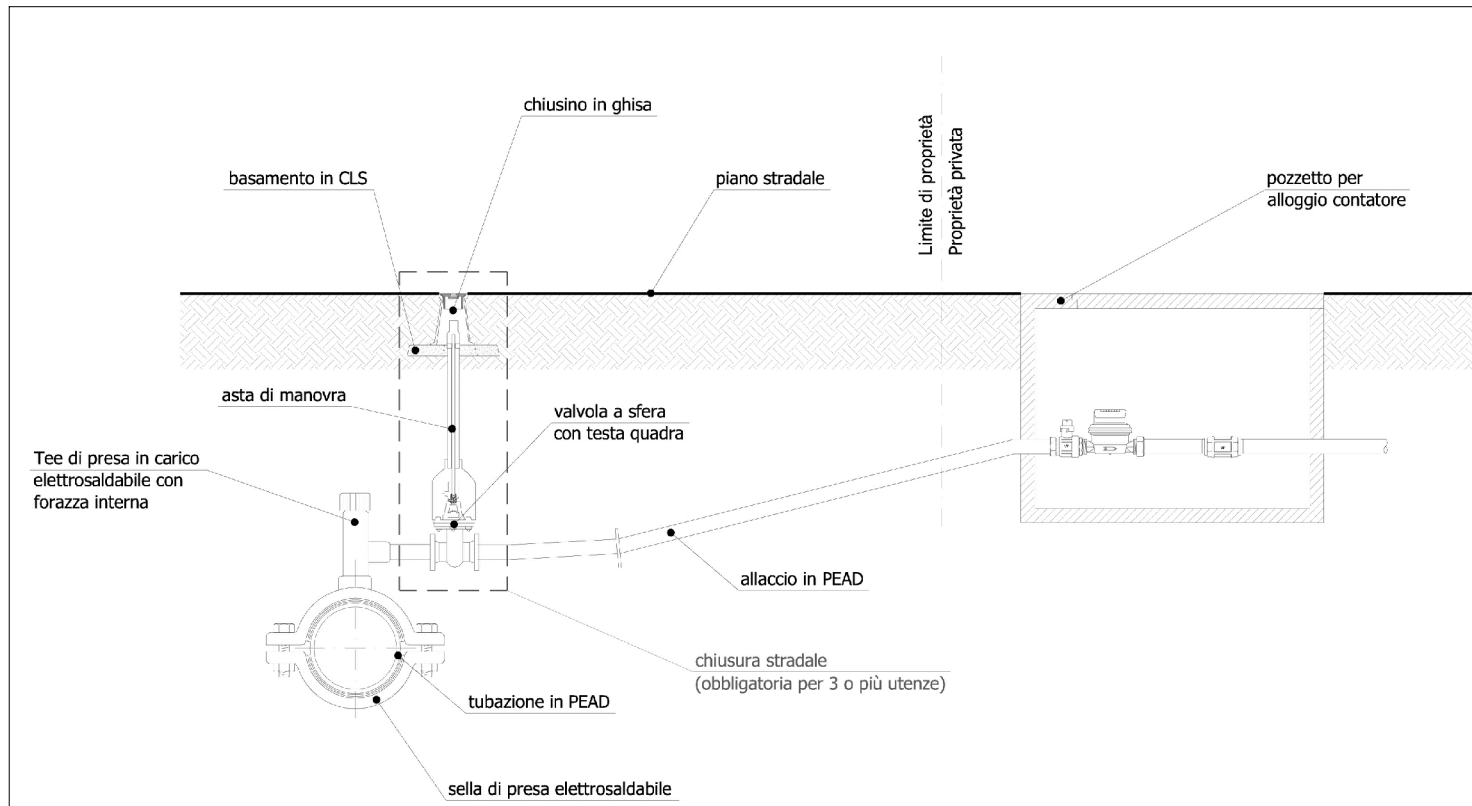


SEZIONE TIPO PER ALLACCIO ALLA RETE ACQUEDOTTO

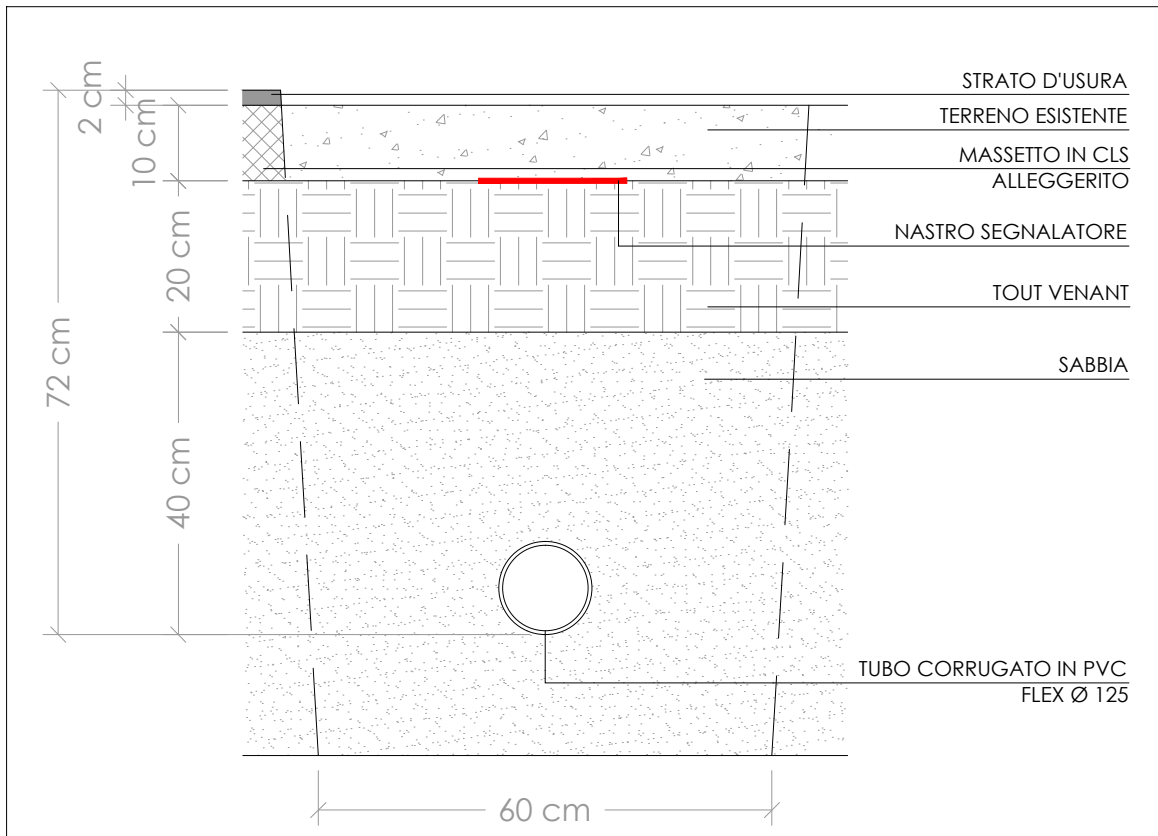


SEZIONE TIPO SCAVO PER POSA TUBAZIONI RETE TELECOM

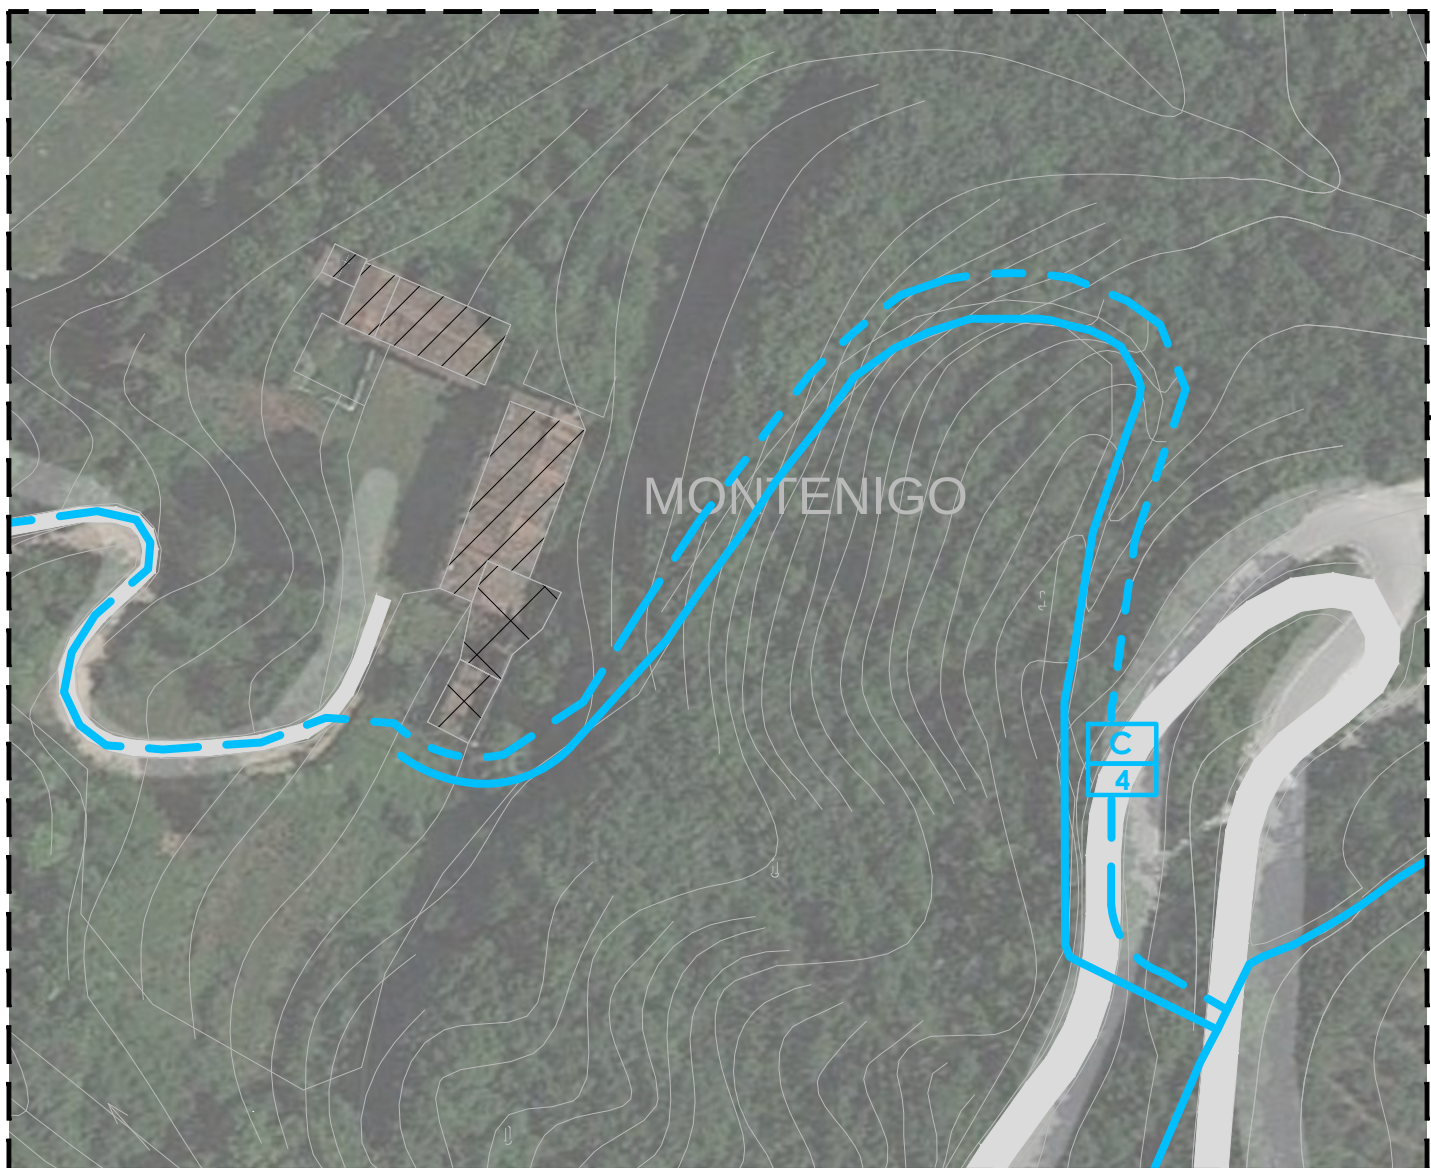

DETTAGLIO AREA VILLA MONTENIGO

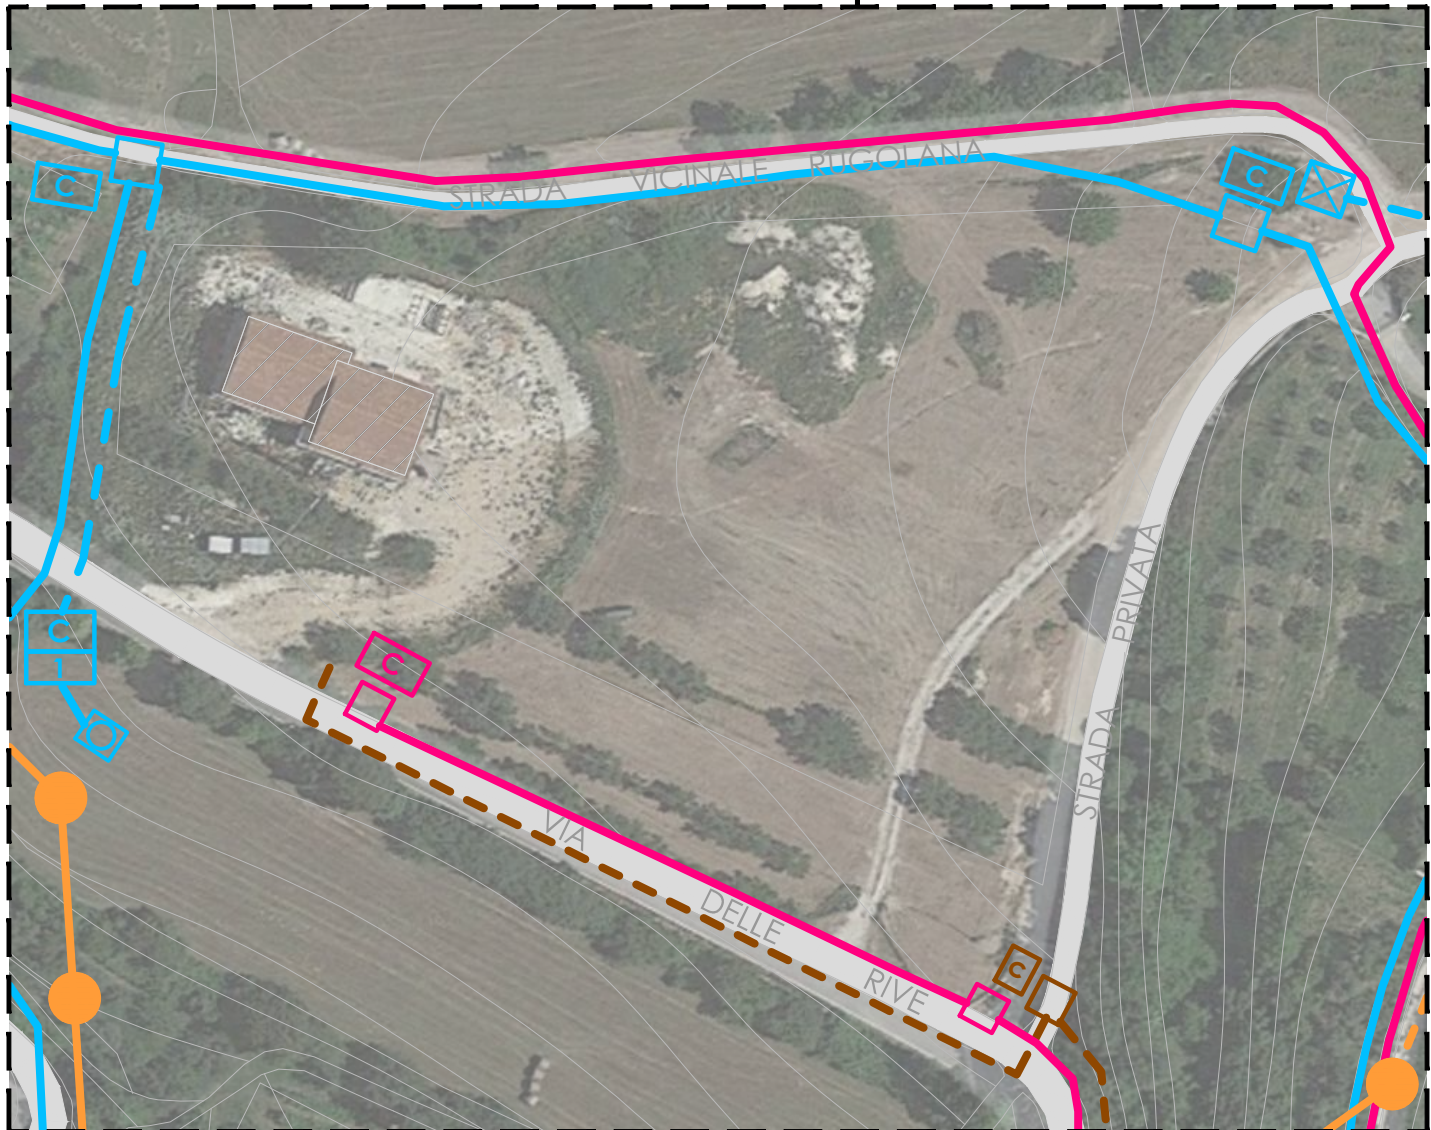

DETTAGLIO AREA RESIDENZIALE E ANNESSO RURALE

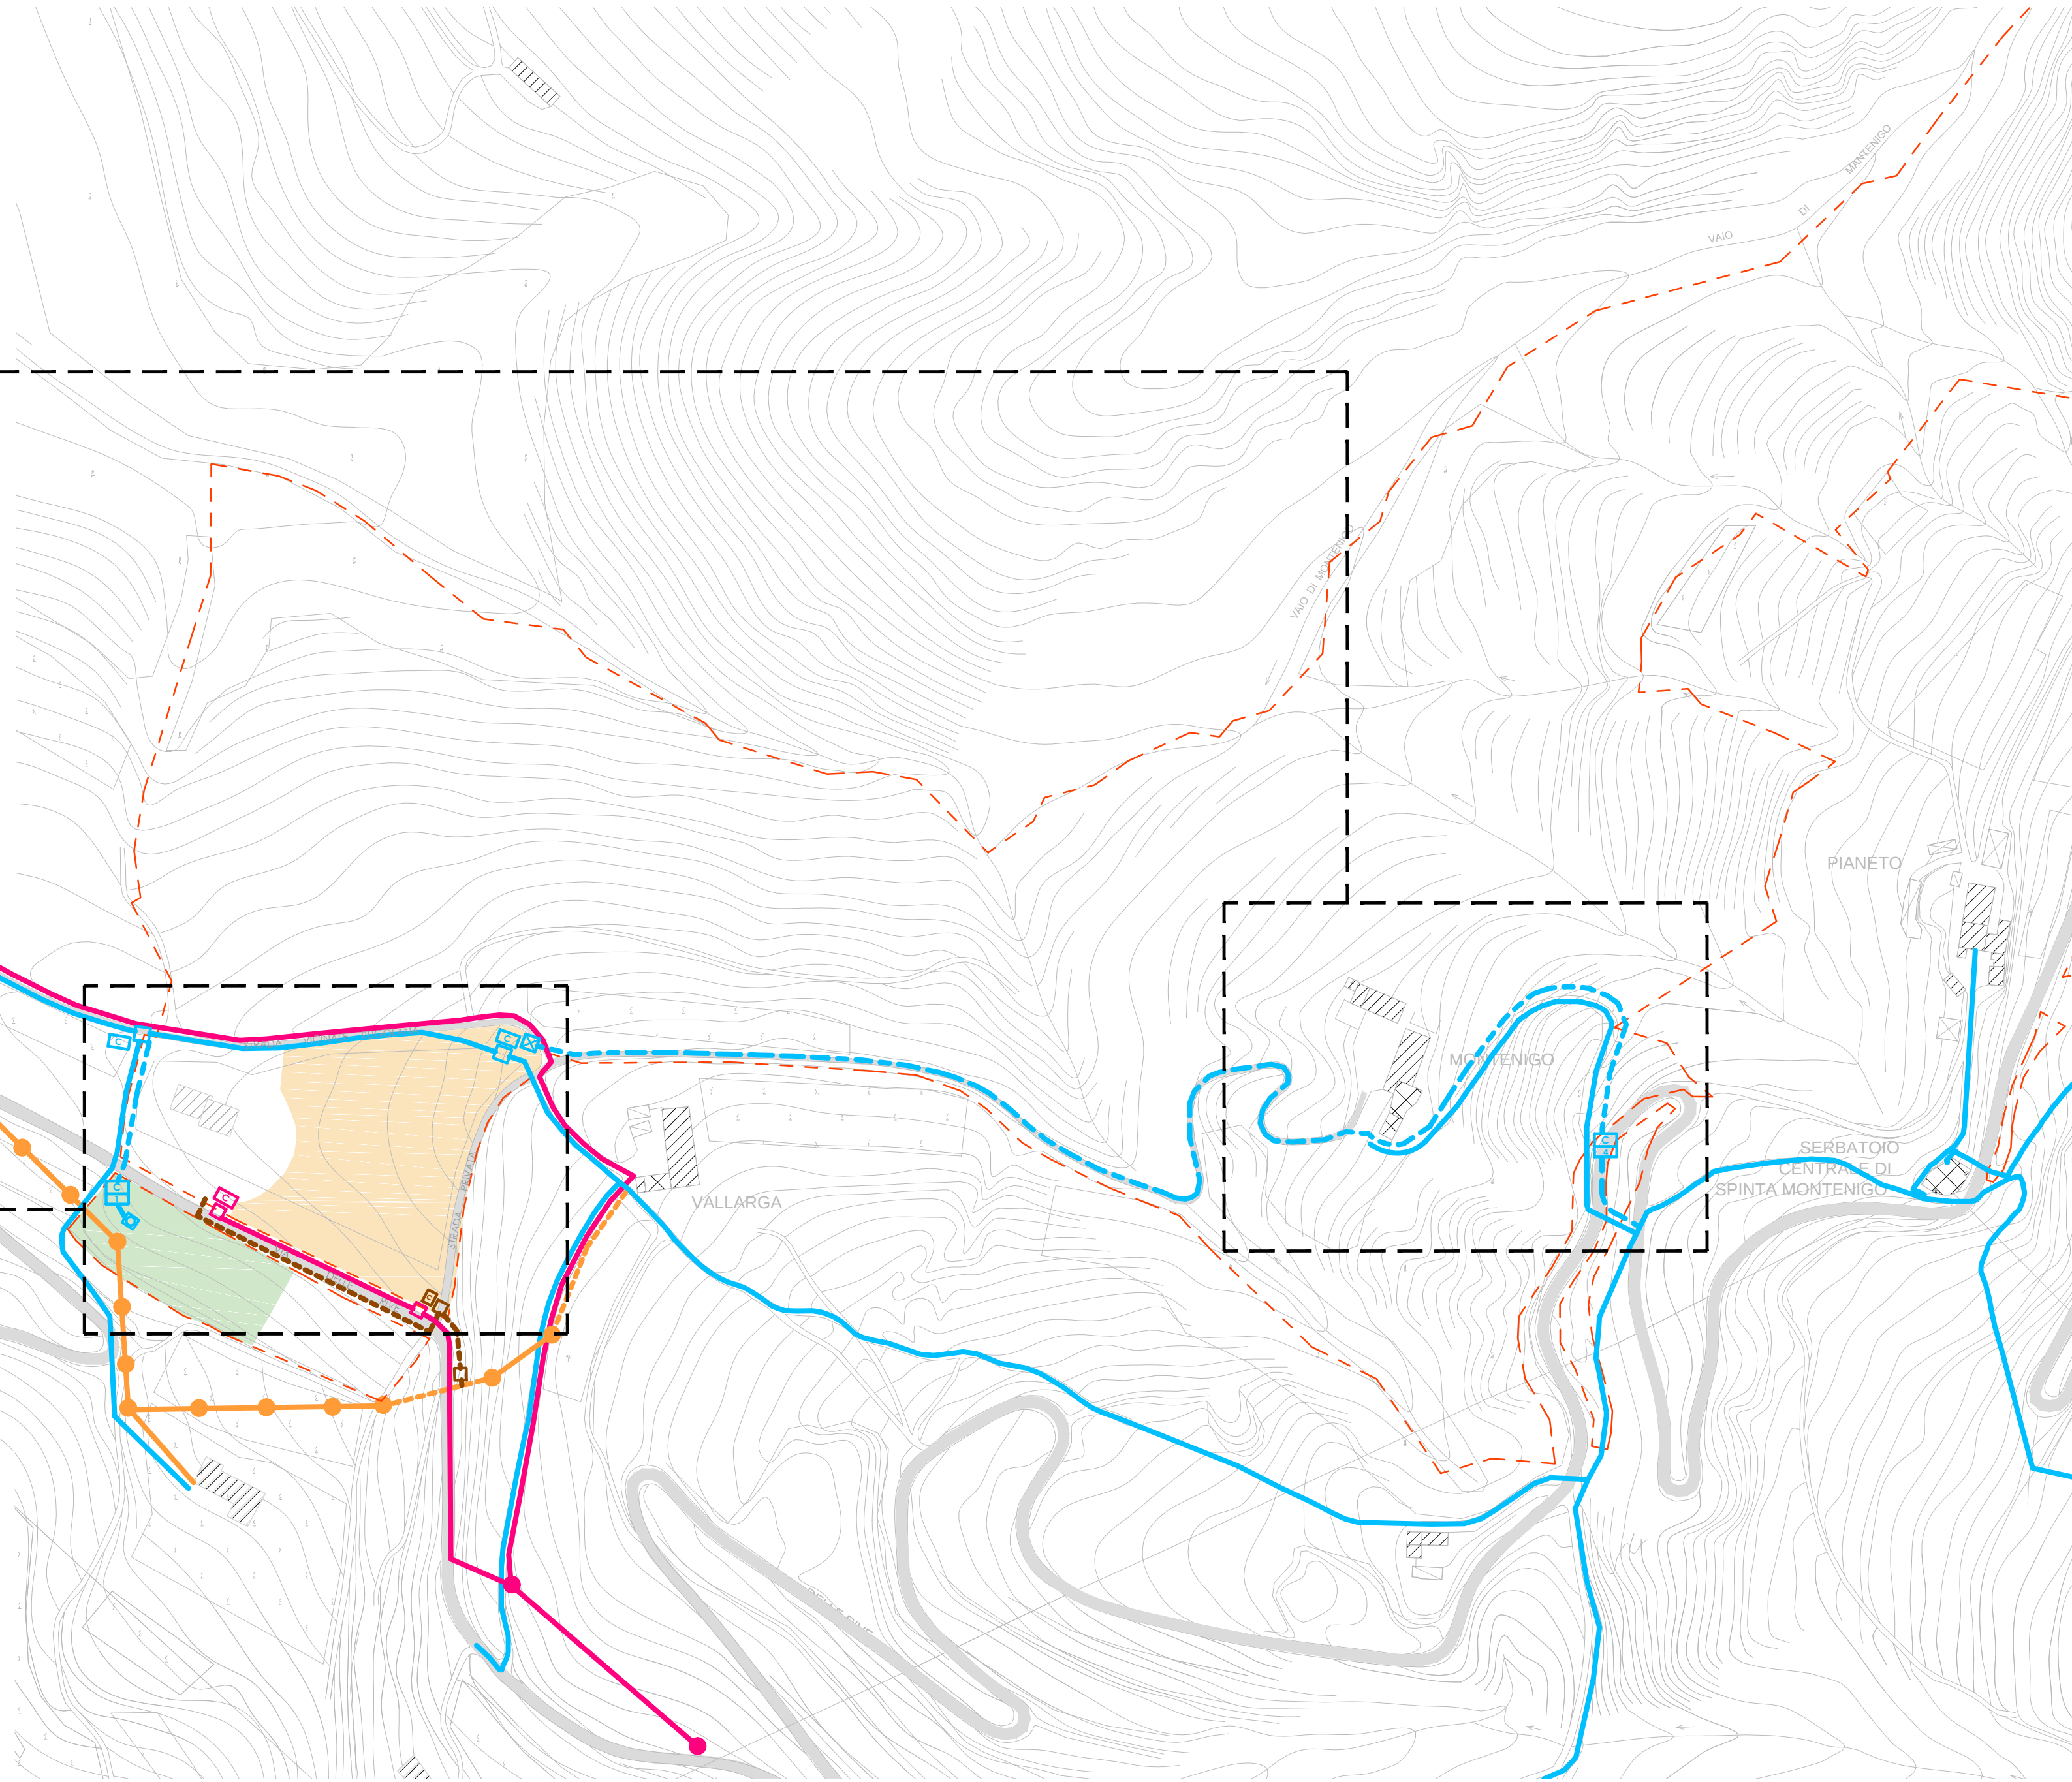

LEGENDA:

- ACQUE VERONESI
- rete acquedotto esistente
 - rete acquedotto di progetto
 - fontanella di progetto
 - pozzetto di ispezione di progetto
 - contatore acquedotto esistente
 - contatori di progetto
- AGSM
- rete elettrica esistente
 - palo rete elettrica esistente
 - pozzetti rete elettrica di ispezione esistenti

- rete gas esistente
- TELECOM
- rete telefonica aerea esistente
 - rete telefonica interrata esistente
 - palo rete telefonica esistente
 - rete telefonica interrata di progetto
 - pozzetti rete telefonica di progetto
 - centralina rete telefonica di progetto
- CONFINE DI PROPRIETA'

FEDIPPO FABBIAN ARCHITETTO Aut. Prov. Verona Via P. Benvenuto 39 - 37135 Verona Tel. 0432/211111 - Fax 0432/211112 www.fabbiandipippo.it	TAVOLA:	9.6
	RETI DI PROGETTO	
	SCALA:	1:10 1:1.000 1:2.000
	DATA:	10.04.2015
	REV.:	
	FILE:	

PIANO URBANISTICO ATTUATIVO

denominato "Montenigo", in attuazione al Piano degli Interventi ai sensi dell'art. 19 della L.R. 11/2004 e successive integrazioni - scheda norma 443

IL PROGETTISTA: MONTENIGO SRL

Sig. GOTTARDI GIANCARLO