

P.U.A.

Piano Urbanistico Attuativo per l'urbanizzazione di un'area interna
all'ATO 03 - Verona - via Gardesane - Scheda Norma 449.
(ai sensi del Piano degli Interventi del Comune di Verona approvato con D.D.C. n.91 del 23.2011)

Richiedenti
Bertaso Luigi - Bertaso Adalgisa - Zanetti Germana - Ferrari Francesco

Richiedenti

Luigi Bertaso

Francesco Ferrari

Germana Zanetti

Adalgisa Bertaso

Progettista:

PLANIMETRIA CATASTALE - DATI CATASTALI

Scala:
1: 2000


Data:
24.03.2014

Tav.

3

arch. lino sancassani Via degli Ulivi, 1 – Sommacampagna (VR) – tel 045/976144
diritti di proprietà, diffusione e riproduzione, riservati in conformità alle leggi vigenti

ESTRATTO PLANIMETRIA CATASTALE

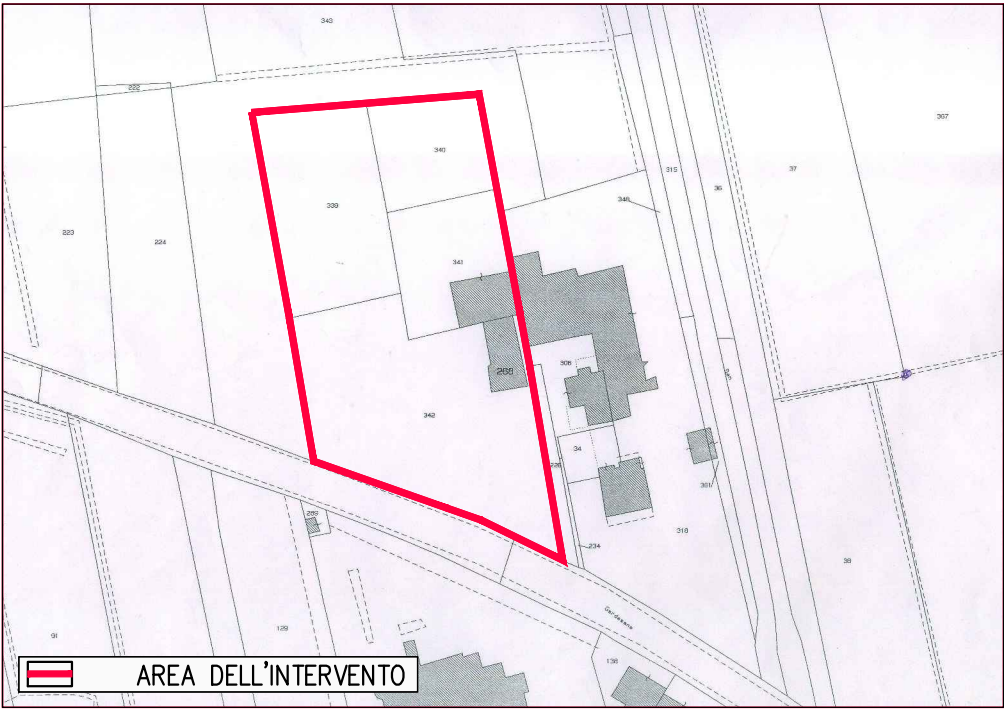

DATI CATASTALI E DELLE PROPRIETA'

Catasto Terreni del Comune di Verona					
FOGLIO	MAPPALI	PROPRIETARI	SUPERFIECE	R.D.E.	R.A.E.
201	339	Bertaso Luigi – Bertaso Adalgisa – Zanetti Germana	ha 00.16.02	14,31	9,10
201	340	Ferrari Francesco	ha 00.08.09	7,23	4,60
201	342	Bertaso Luigi – Bertaso Adalgisa – Zanetti Germana	ha 00.28.88	25,80	16,41
201	268	Bertaso Luigi – Bertaso Adalgisa – Zanetti Germana	ha 00.01.59	–	–
201	341	Bertaso Luigi – Bertaso Adalgisa – Zanetti Germana Ferrari Francesco	ha 00.10.32	–	–
SUPERFICE CATASTALE COMPLESSIVA DEL COMPARTO			6490,00 mq		

Catasto Fabbricati del Comune di Verona							
FOGLIO	MAPPALI	SUB	PROPRIETARI	CATEGORIA	CLASSE	CONSISTENZA	RENDITA
201	268		Bertaso Luigi – Bertaso Adalgisa Zanetti Germana	C/1	15	125 mq	Euro 4.021,91
201	341	5	Bertaso Luigi – Bertaso Adalgisa Zanetti Germana	C/2	3	91 mq	Euro 244,39
201	341	4	Ferrari Francesco	C/2	3	93 mq	Euro 249,76
201	341	6	Ferrari Francesco	F01		89 mq	
201	341	7	Bertaso Luigi – Bertaso Adalgisa Zanetti Germana – Ferrari Francesco	NCNC			