

P.U.A.

nuovi disegni

Piano Urbanistico Attuativo per l'urbanizzazione di un'area interna
all'ATO 03 - Verona - via Gardesane - Scheda Norma 449.
(ai sensi del Piano degli Interventi del Comune di Verona approvato con D.D.C. n.91 del 23.2011)

Richiedenti
Bertaso Luigi - Bertaso Adalgisa - Zanetti Germana - Ferrari Francesco

Richiedenti

Luigi Bertaso

Francesco Ferrari

Germana Zanetti

Adalgisa Bertaso

Progettista:

Scala:
1:500
1:200


Tav.
18.03.2015
7a

PROGETTO PLANIVOLUMETRICO






arch. lino sancassani Via degli Ulivi, 1 – Sommacampagna (VR) – tel 045/976144
diritti di proprietà, diffusione e riproduzione, riservati in conformità alle leggi vigenti



SEZIONI ALTIMETRICHE

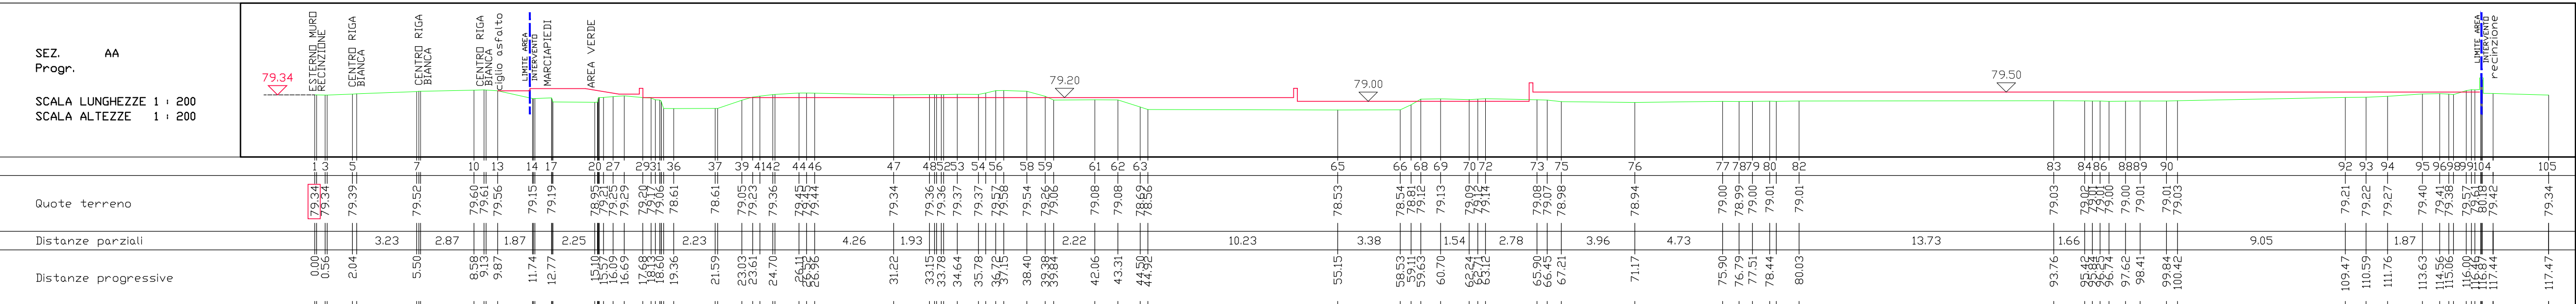

LINEE DI SEZIONE

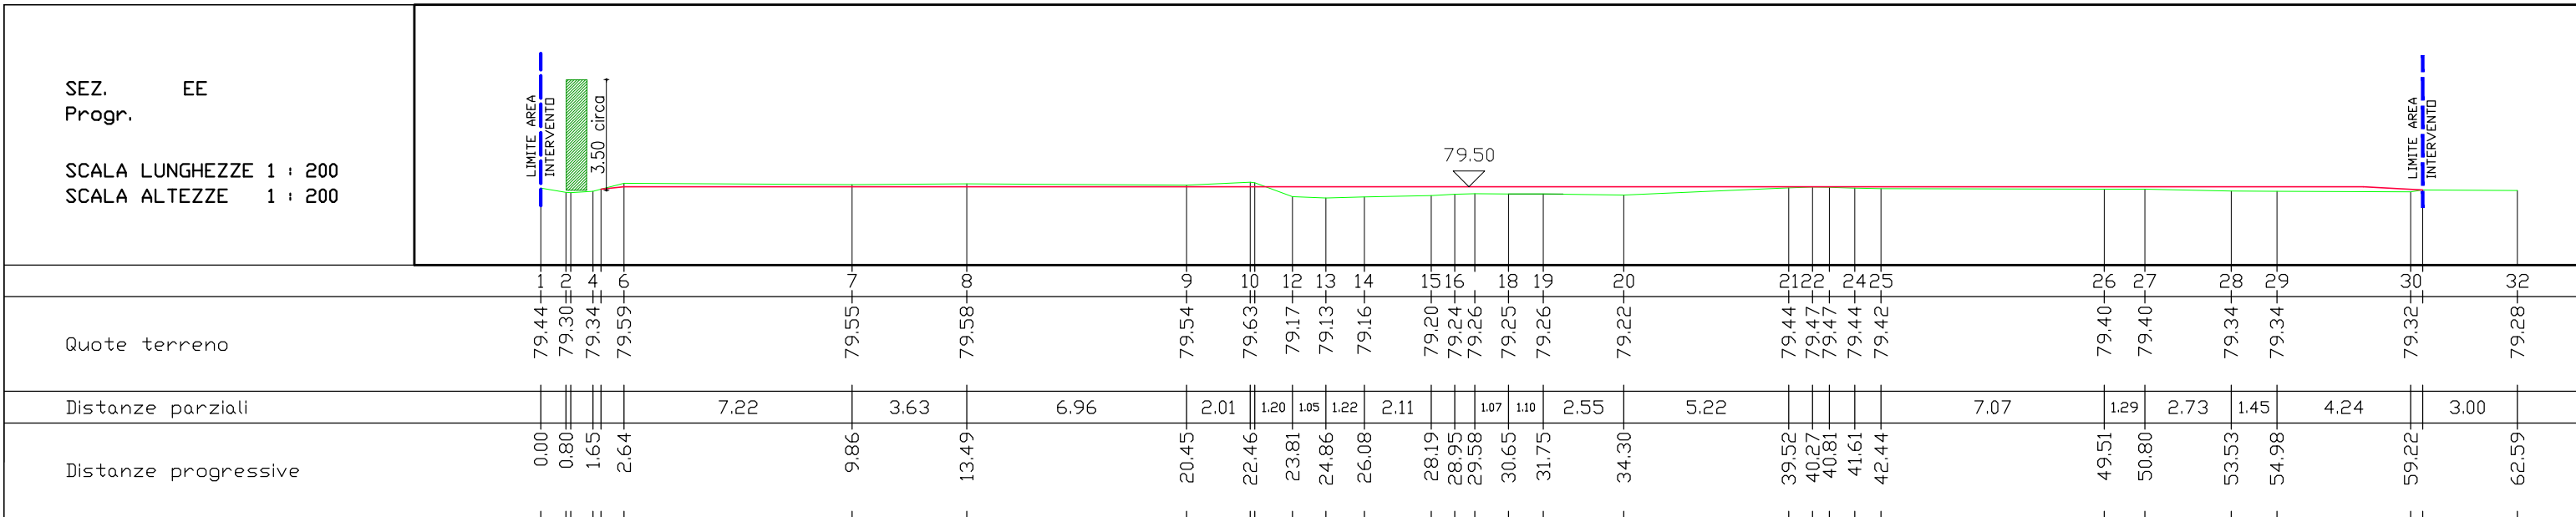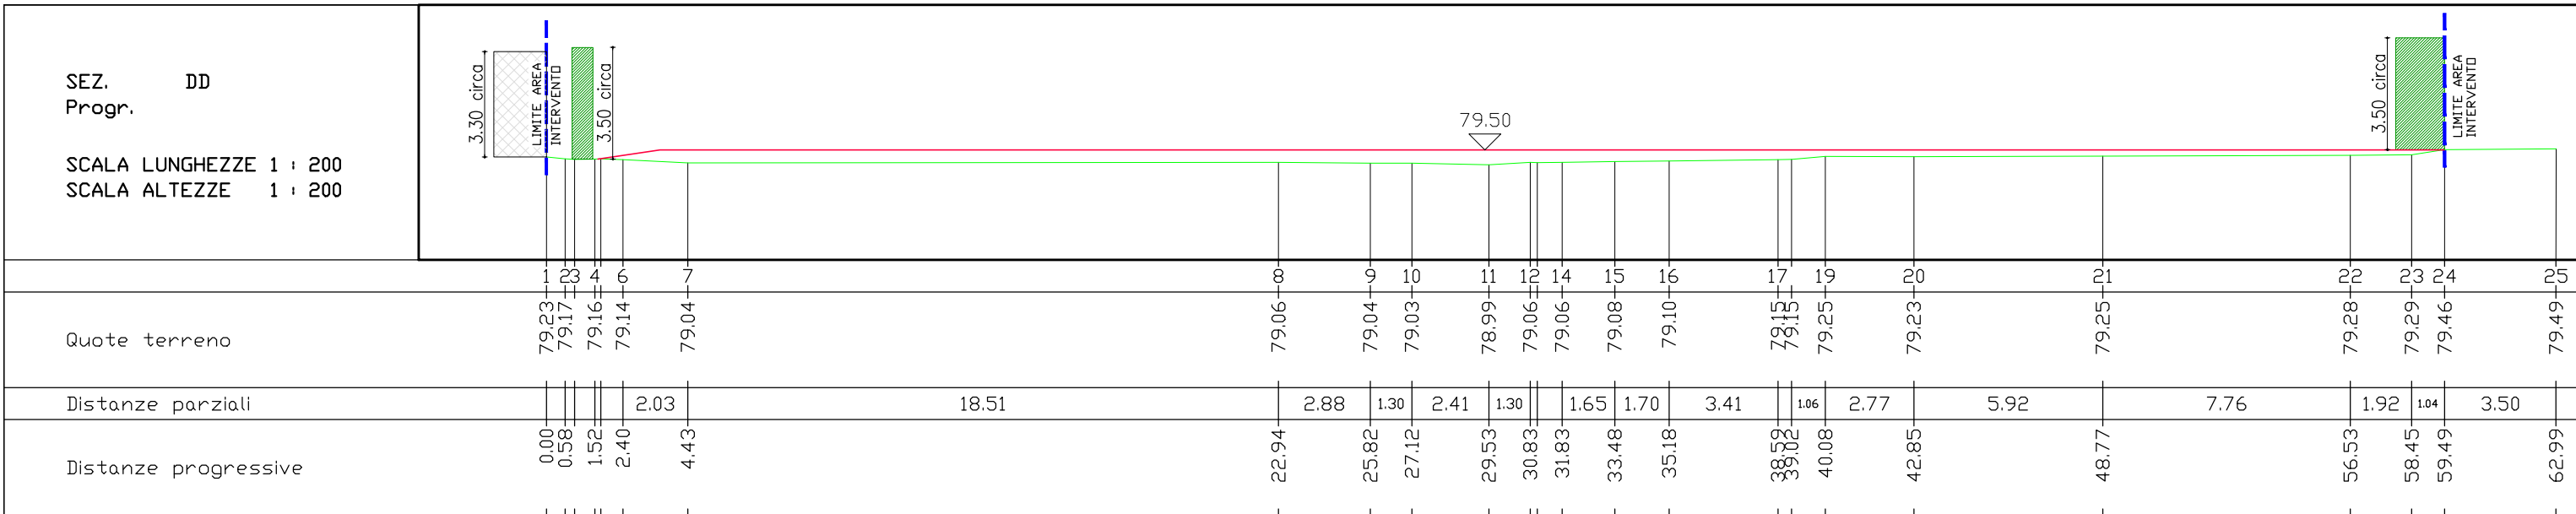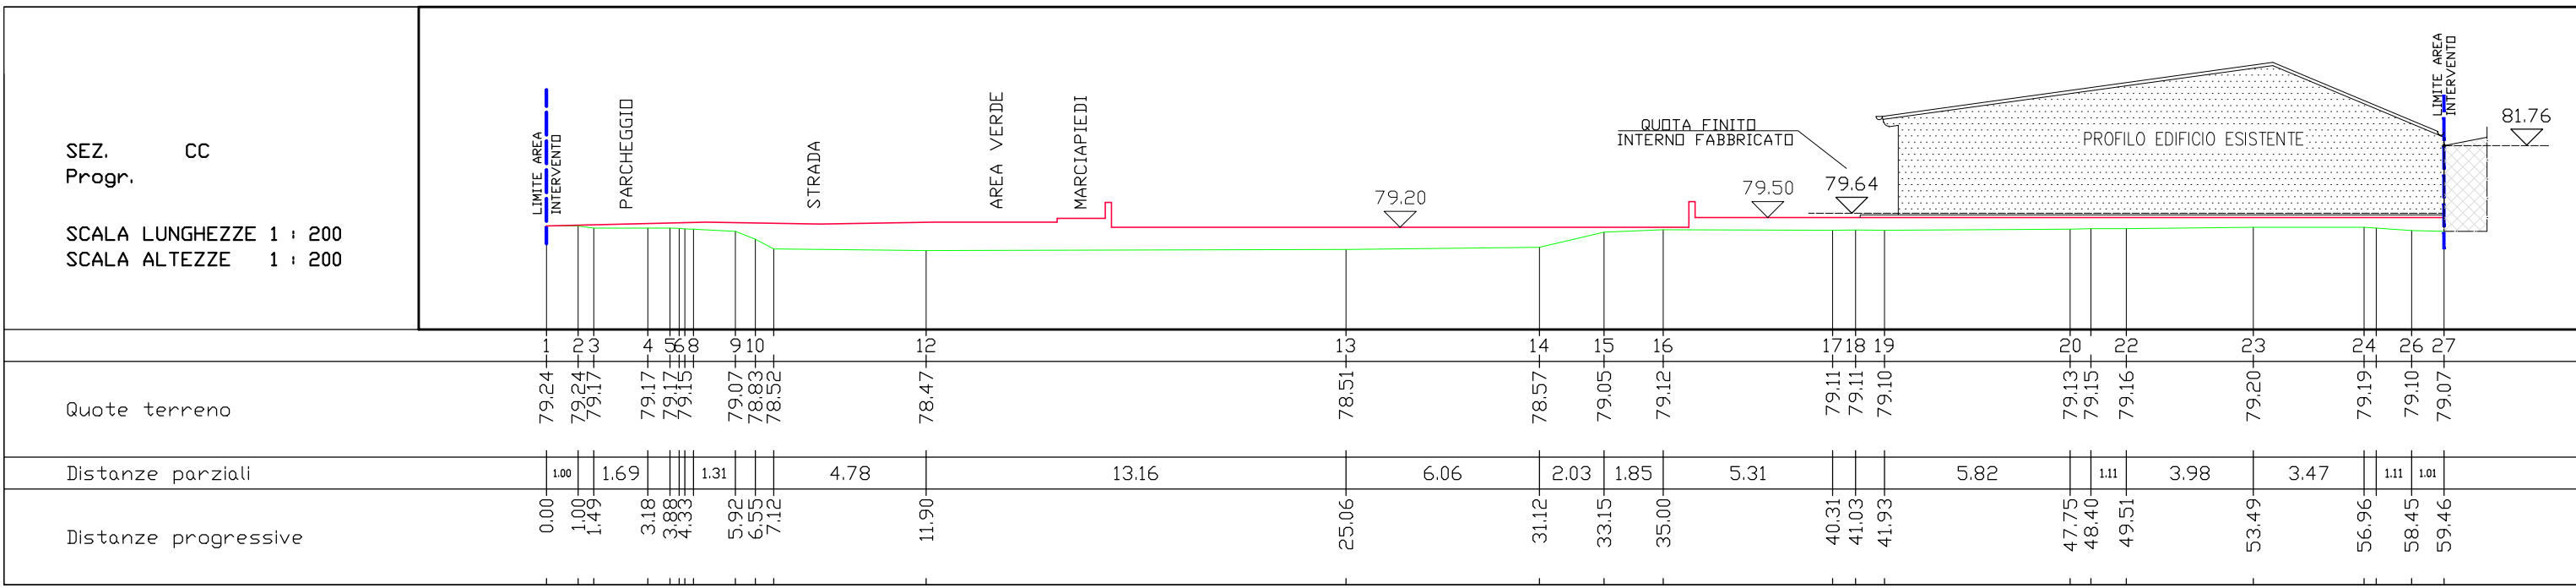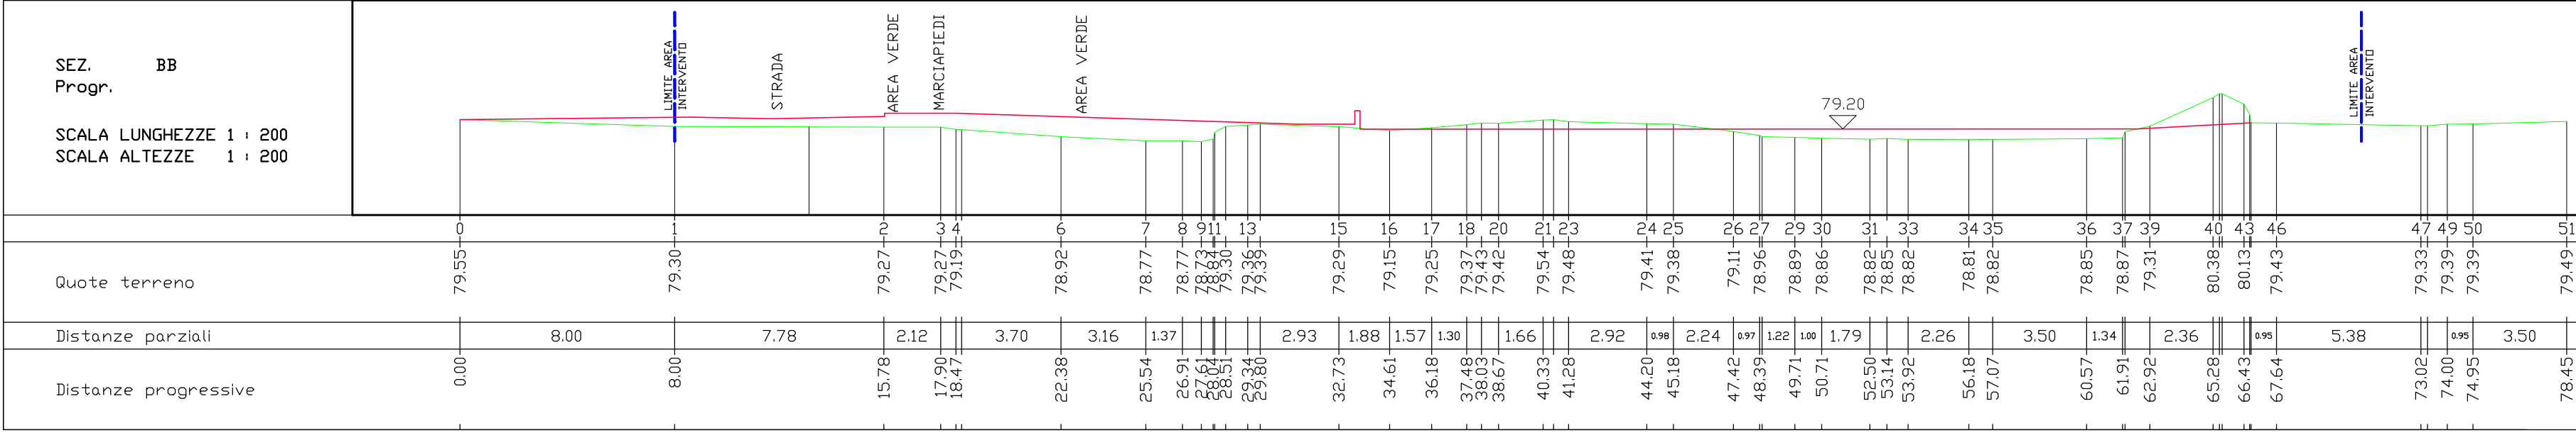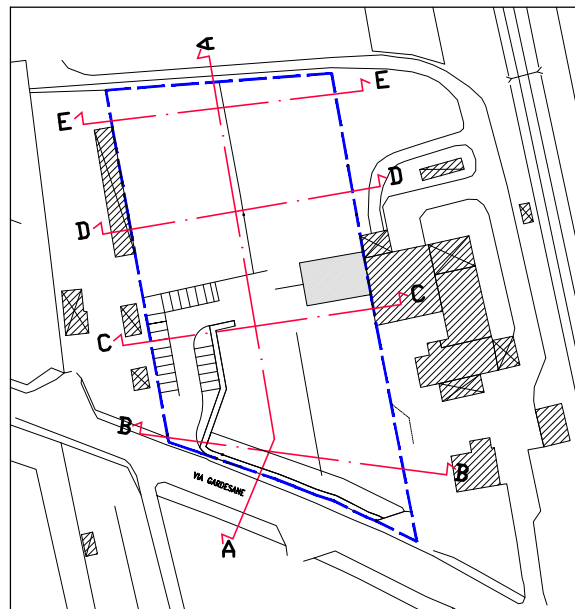

LEGENDA

PERIMETRO AMBITO DI INTERVENTO

EDIFICI ESISTENTI - AUTORIZZATI

LOTTO S.F.

SIEPI

QUOTE ALTIMETRICHE S.L.M.

QUOTE ALTIMETRICHE RIF. 0.00 DI PROGETTO

VERDE DI MITIGAZIONE - VM

PERCORSO IN CALCESTRE

AREE DA COLORE

STRADE E MARCIAPIEDI

PARCHeggi

VERDE STRADALE

VERDE ATTREZZATO RESIDENZIALE (standard urbanistico)

557 MQ

234 MQ

100 MQ

460 MQ

1351 MQ

LOTTE

N°

Superficie Fondaria SF (mq)

Tipologia

Superficie Permeabile Fondaria SPI (mq)

Verde di mitigazione VM (mq)

Superficie lorda Utile - S.U.L. (mq)

1

1610

UN/PLURIFAMILIARE BLOCCO

308

832

360.00 TOT

2

1602

UN/PLURIFAMILIARE

308

733

98.00 ESIS - 222.00 PROG.
320.00 TOT

3

288

UN/PLURIFAMILIARE

308

98.00 ESIS - 16.00 AUTORIZZ - 35.00 PROG.
150.00 TOT

4

908

UN/PLURIFAMILIARE

308

143

240.00 TOT

5

723

UN/PLURIFAMILIARE

308

186

230.00 TOT