

P.U.A.

nuovi disegni

Piano Urbanistico Attuativo per l'urbanizzazione di un'area interna
all'ATO 03 - Verona - via Gardesane - Scheda Norma 449.
(ai sensi del Piano degli Interventi del Comune di Verona approvato con D.D.C. n.91 del 23.2011)

Richiedenti

Bertaso Luigi - Bertaso Adalgisa - Zanetti Germana - Ferrari Francesco

Richiedenti

Luigi Bertaso

Francesco Ferrari

Germana Zanetti

Adalgisa Bertaso

Progettista:

Scala:
1: 500

Data:
18.03.2015

Tav.


9a

RETE IDRICA

arch. lino sancassani Via degli Ulivi, 1 – Sommacampagna (VR) – tel 045/976144
diritti di proprietà, diffusione e riproduzione, riservati in conformità alle leggi vigenti

DETTAGLIO POSA CONDOTTO – SEZIONE TIPO SU STRADA COMUNALE

Scala 1:20

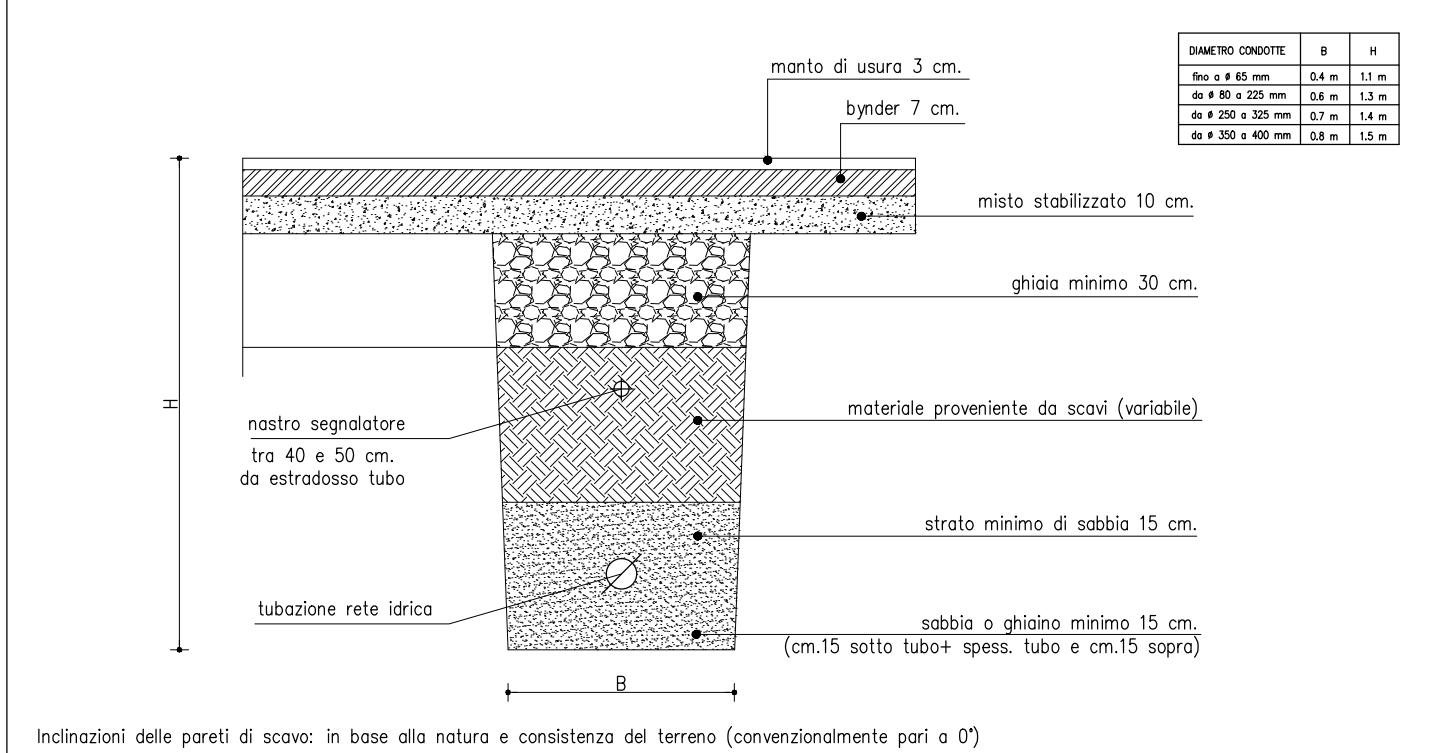

LEGENDA

PERIMETRO AMBITO DI INTERVENTO

RETE IDRICA ESISTENTE

Tubazione rete acqua potabile

Saracinesca chiusura antioraria

Nodo riduzione

RETE IDRICA DI PROGETTO

Tubazione rete acqua potabile in PEAD Ø 2" 1/2

Tubazione rete acqua potabile in PEAD Ø 1" 1/2

Pozzetto prefabbricato in cls con dim. interne 600x600 mm per alloggio contatore

Pozzetto prefabbricato in cls con dim. interne 600x600 mm per alloggio valvola di intercettazione generale

Pozzetto prefabbricato in cls con dim. interne 600x600 mm per alloggio valvola di intercettazione generale impianto di irrigazione

PLANIMETRIA

