

P.U.A.

nuovi disegni

Piano Urbanistico Attuativo per l'urbanizzazione di un'area interna
all'ATO 03 - Verona - via Gardesane - Scheda Norma 449.
(ai sensi del Piano degli Interventi del Comune di Verona approvato con D.D.C. n.91 del 23.2011)

Richiedenti
Bertaso Luigi - Bertaso Adalgisa - Zanetti Germana - Ferrari Francesco


Richiedenti		Progettista:
Luigi Bertaso	Francesco Ferrari	
Germana Zanetti	Adalgisa Bertaso	

RETE GAS METANO	Scala:	Tav. 9b
	Dato:	
	1: 500	
	18.03.2015	

arch. lino sancassani Via degli Ulivi, 1 – Sommacampagna (VR) – tel 045/976144
diritti di proprietà, diffusione e riproduzione, riservati in conformità alle leggi vigenti

DETTAGLIO POSA CONDOTTO

Scala 1:20

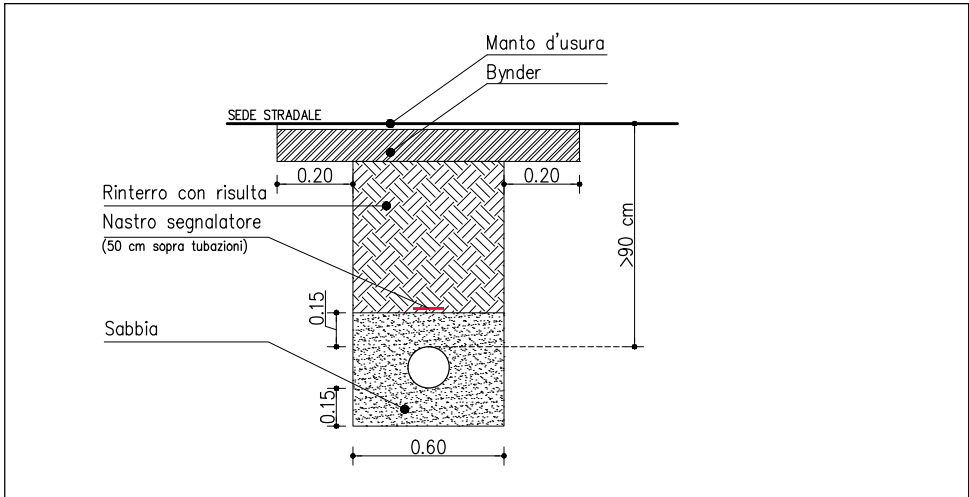

LEGENDA

PERIMETRO AMBITO DI INTERVENTO

RETE GAS METANO ESISTENTE

Tubazione rete gas metano

RETE GAS METANO DI PROGETTO

Tubazione rete gas PEAD-PE 90

Tubazione rete gas PEAD-PE 90

Pozzetto prefabbricato in cls con dimensioni interne 60x60x60 per alloggiamento saracinesco certificata gas + tappo di chiusura + tubazione di raccordo alla linea principale

PLANIMETRIA

