

P.U.A.

nuovi disegni

Piano Urbanistico Attuativo per l'urbanizzazione di un'area interna
all'ATO 03 - Verona - via Gardesane - Scheda Norma 449.
(ai sensi del Piano degli Interventi del Comune di Verona approvato con D.D.C. n.91 del 23.2011)

Richiedenti

Bertaso Luigi - Bertaso Adalgisa - Zanetti Germana - Ferrari Francesco

Richiedenti

Luigi Bertaso

Francesco Ferrari

Germana Zanetti

Adalgisa Bertaso

Progettista:

Scala:

1: 500

Data:

18.03.2015

Tav.

9d


RETE TELECOM

arch. lino sancassani Via degli Ulivi, 1 – Sommacampagna (VR) – tel 045/976144

diritti di proprietà, diffusione e riproduzione, riservati in conformità alle leggi vigenti


DETTAGLIO POSA CAVIDOTTO

Scala 1:20

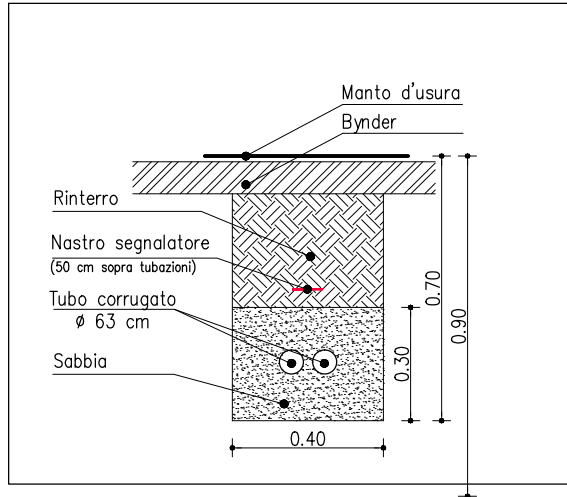


SCHEMA POZZETTO

Scala 1:50

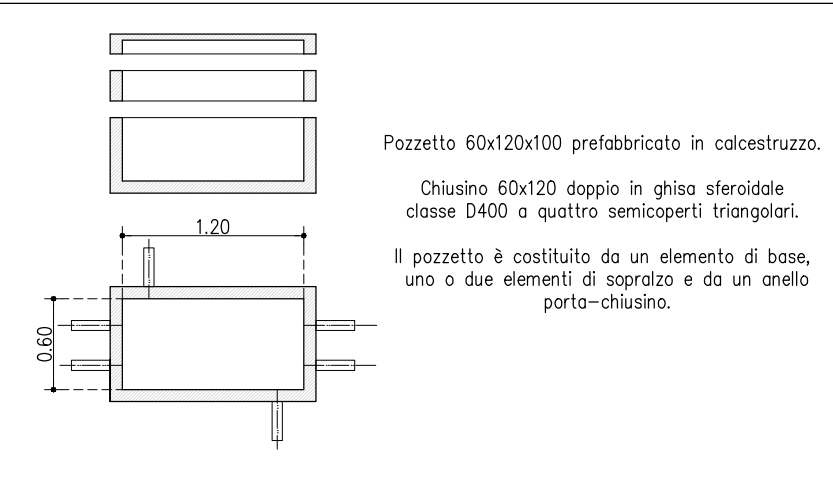

DETTAGLIO POSA CAVIDOTTO

Scala 1:20

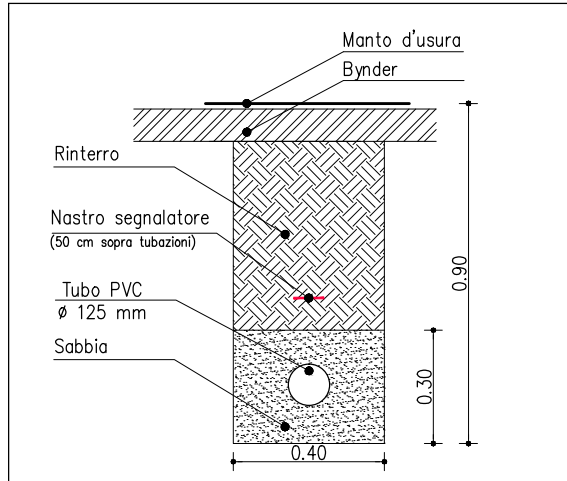

LEGENDA

PERIMETRO AMBITO DI INTERVENTO

RETE TELECOM ESISTENTE

Tubazioni interrate

Pozzetti

RETE TELECOM DI PROGETTO

Tubazione rete Telecom PVC Ø 125 mm.

Pozzetto ispezionabile dim. 60x60x100 con chiusino in ghisa

Pozzetto ispezionabile dim. 60x120x100 con chiusino in ghisa

N.2 tubi corrugati in materiale plastico Ø 63 mm. di entrata nel lotto

PLANIMETRIA

