

P.U.A.

nuovi disegni

Piano Urbanistico Attuativo per l'urbanizzazione di un'area interna
all'ATO 03 - Verona - via Gardesane - Scheda Norma 449.

(ai sensi del Piano degli Interventi del Comune di Verona approvato con D.D.C. n.91 del 23.2011)

Richiedenti

Bertaso Luigi - Bertaso Adalgisa - Zanetti Germana - Ferrari Francesco

Richiedenti

Luigi Bertaso

Francesco Ferrari

Germana Zanetti

Adalgisa Bertaso

Progettista:

Scala:
1: 500

Data:
18.03.2015

Tav.


9e

RETE TELECOMUNICAZIONI

arch. lino sancassani Via degli Ulivi, 1 – Sommacampagna (VR) – tel 045/976144
diritti di proprietà, diffusione e riproduzione, riservati in conformità alle leggi vigenti

DETTAGLIO POSA CAVIDOTTO

Scala 1:20

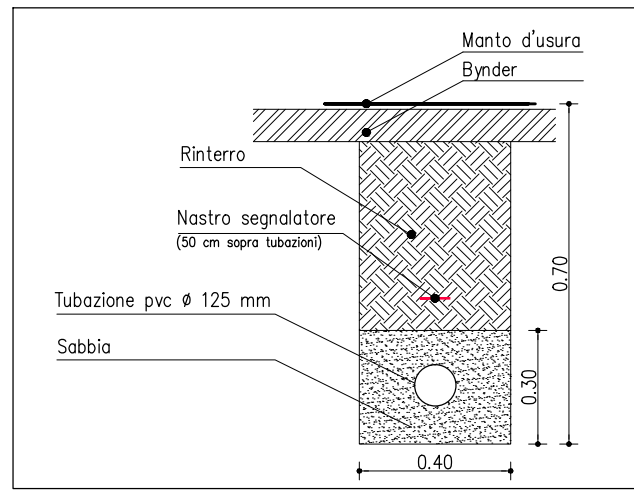

LEGENDA



PERIMETRO AMBITO DI INTERVENTO

RETE TELECOMUNICAZIONI DI PROGETTO – predisposizione



Tubazione per predisposizione segnale – n.1 tubo ø 125 mm



Pozzetto derivazione per linea di segnale dim. 60x60x90 cm con chiusino in ghisa D400



Pozzetto derivazione per linea di segnale dim. 120x60x90 cm con chiusino in ghisa D400

PLANIMETRIA

