

P.U.A.

nuovi disegni


Piano Urbanistico Attuativo per l'urbanizzazione di un'area interna all'ATO 03 - Verona - via Gardesane - Scheda Norma 449.
(ai sensi del Piano degli Interventi del Comune di Verona approvato con D.D.C. n.91 del 23.2011)

Richiedenti
Bertaso Luigi - Bertaso Adalgisa - Zanetti Germana - Ferrari Francesco

Richiedenti		Progettista:	
Luigi Bertaso Francesco Ferrari Germana Zanetti Adalgisa Bertaso			
RETE ILLUMINAZIONE PUBBLICA		Scala: 1:500	Tav. 9f
arch. lino sancassani Via degli Ulivi, 1 – Sommacampagna (VR) – tel 045/976144 diritti di proprietà, diffusione e riproduzione, riservati in conformità alle leggi vigenti			

SEZIONE SCAVO B.T.

Scala 1:20

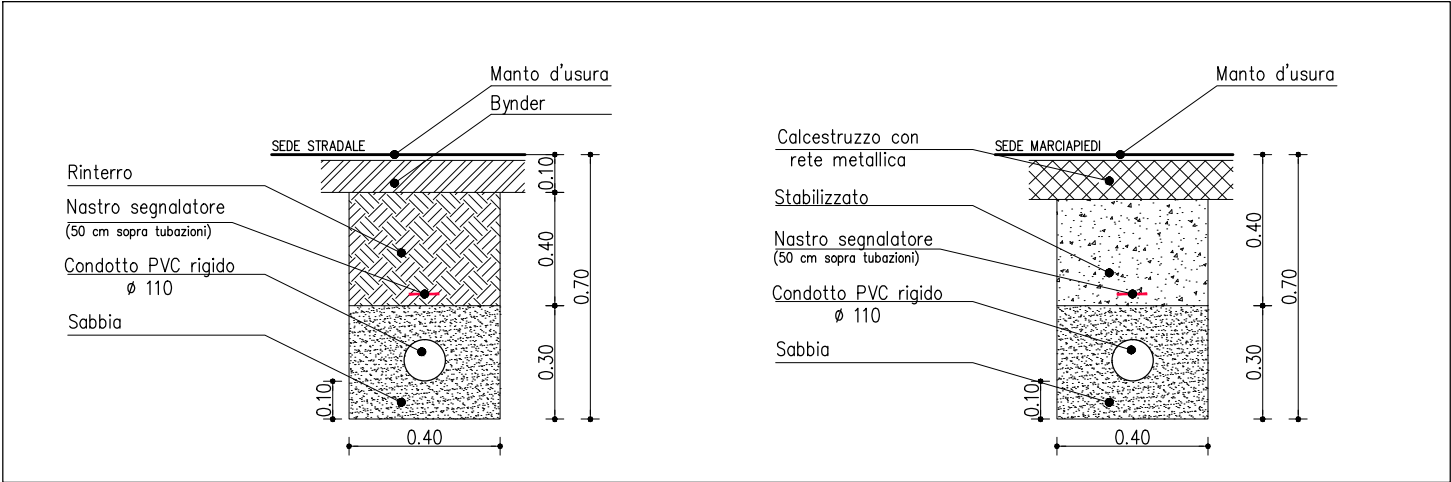

LEGENDA

PERIMETRO AMBITO DI INTERVENTO

RETE ILLUMINAZIONE PUBBLICA ESISTENTE

Rete illuminazione pubblica

Corpi illuminanti

RETE ILLUMINAZIONE PUBBLICA DI PROGETTO

Cavidotto rete elettrica – tubazione PVC Ø 110

Pozzetto di derivazione per pubblica illuminazione dim. 50x50x70

Pozzetto per pubblica illuminazione dim. 40x40x50

Corpo illuminante singolo

PLANIMETRIA



TIPOLOGIA PUNTO LUCE :

non in scala – CORPO ILLUMINANTE SINGOLO

