

nuovi disegni

(ai sensi del Piano degli Interventi del Comune di Verona approvato con D.D.C. n.91 del 23.2011)

Bertaso Luigi - Bertaso Adalgisa - Zanetti Germana - Ferrari Francesco

Progettista:

Francesco Ferrari

Adalgisa Bertaso

Scala:

Tav.

Data:


18.03.20

9h

arch. lino sancassani Via degli Ulivi, 1 – Sommacampagna (VR) – tel 045/976144
diritti di proprietà, diffusione e riproduzione, riservati in conformità alle leggi vigenti


DETTAGLIO POSA CONDOTTO — SEZIONE TIPO SU STRADA COMUNALE

Scala 1:20

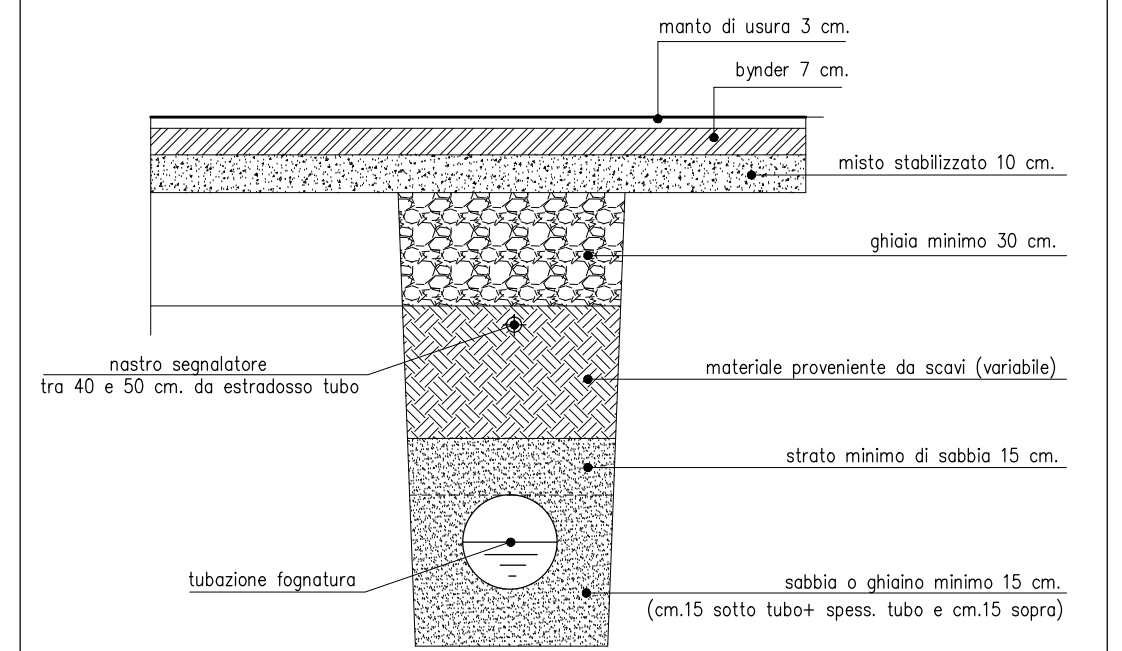


Inclinazioni delle pareti di scavo: in base alla natura e consistenza del terreno (convenzionalmente pari a 0°)

Scala 1:50

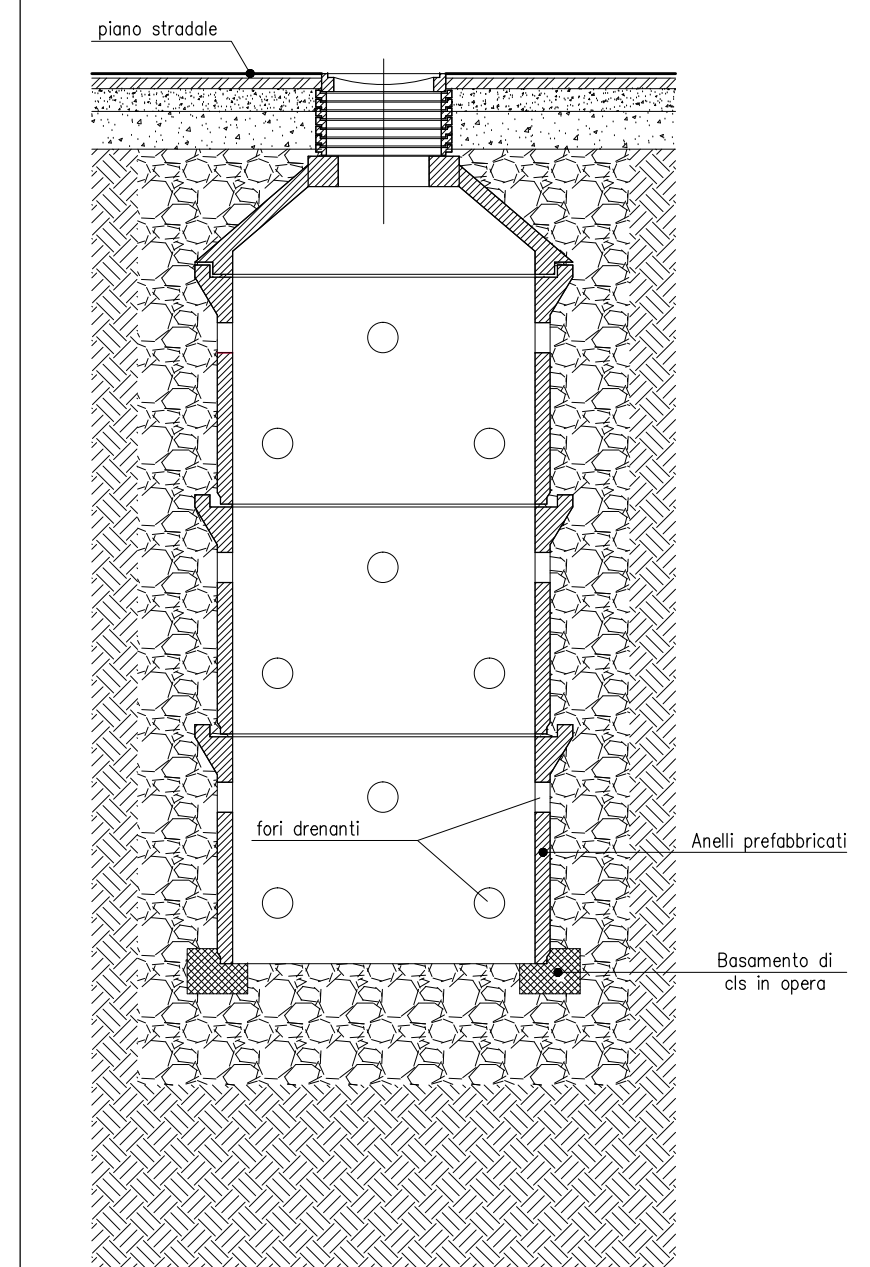

Scala 1:20

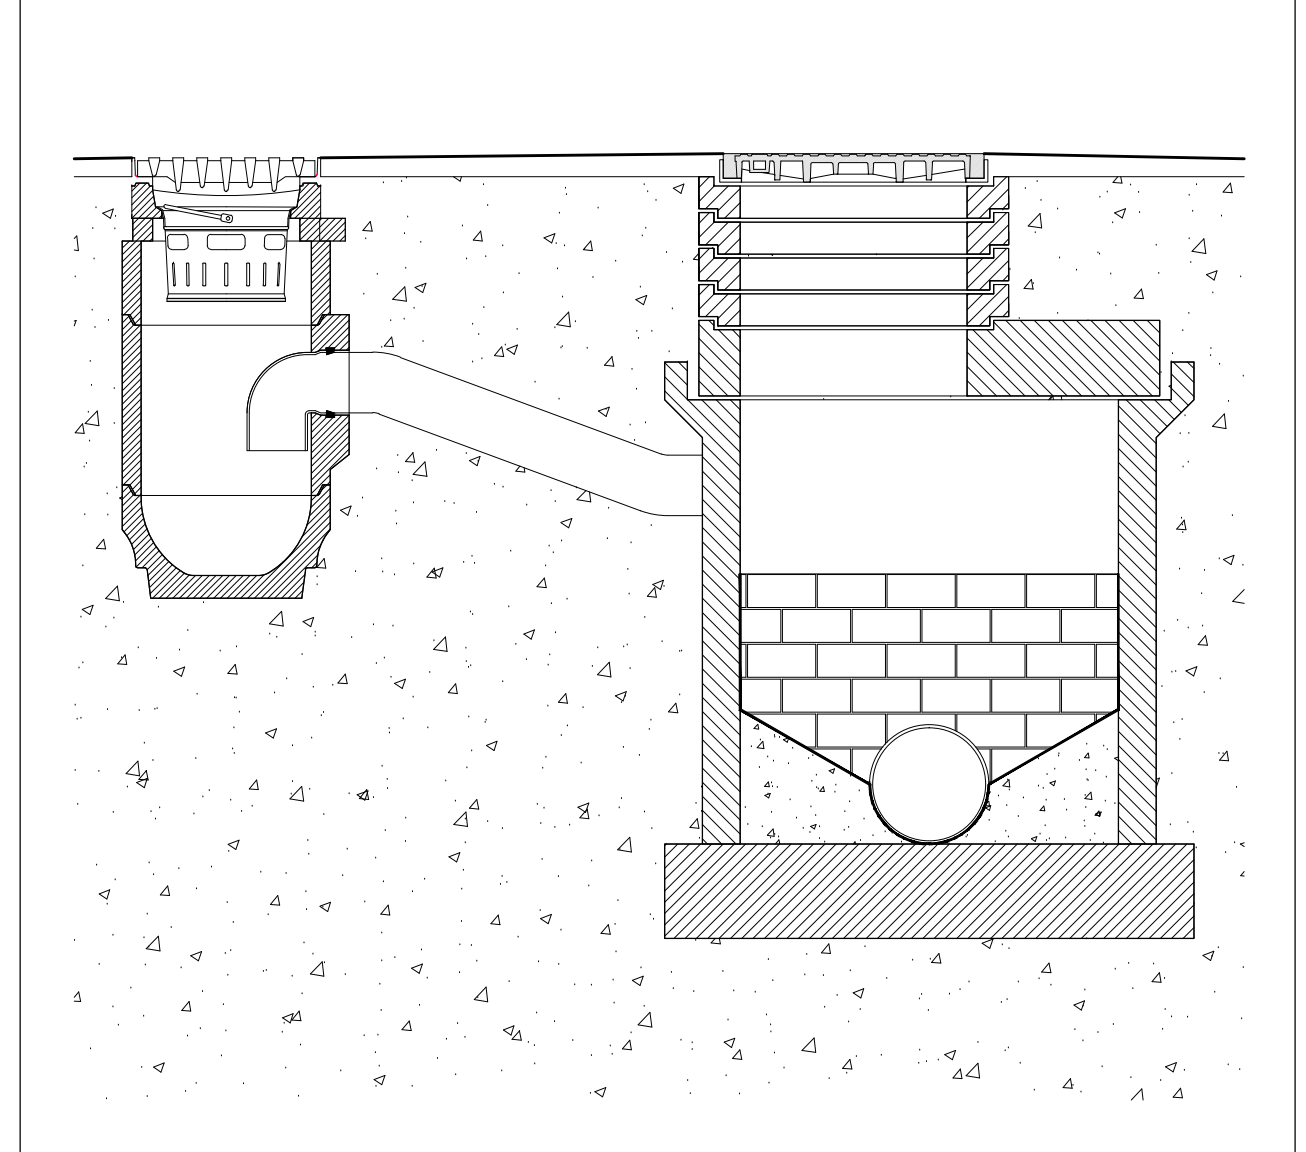 PERIMETRO AMBITO DI INTERVENTO

 Caditoia stradale dim. 60x60x75 cm

 Pozzetto di ispezione prefabbricato dim. int. 80x100x120
con chiusino carrabile D400

 Pozzo pendente prefabbricato $\varnothing$ 1.20 m h 3.70 m

 Tubazione in PVC D=160 mm pendenza min.0,5 ‰

 Tubazione in PVC: Ø=315 mm pendenza min 0.5 ‰

☐ Riduzione in FV0 5-10 mm per m²

 Direzione pendenza delle tubazioni

 Pozzo perdente singolo lotto

 Vasca di sedimentazione 3x2,2x2,36 m con chiusino carrabile D400

n.	Quota fondo tubo in scarico
1	0,00
2	0,00
☐ Quota fondo tubo in arrivo

1000