PROVINCIA DI VERONA — COMUNE DI VERONA

P.U.A.

nuovi disegni

Piano Urbanistico Attuativo per l'urbanizzazione di un'area interna all'ATO 03 - Verona - via Gardesane - Scheda Norma 449.

(ai sensi del Piano degli Interventi del Comune di Verona approvato con D.D.C. n.91 del 23.2011)

Richiedenti

Bertaso Luigi - Bertaso Adalgisa - Zanetti Germana - Ferrari Francesco

Richiedenti	Progettista:
Luigi Bertaso Francesco Ferrari Germana Zanetti Adalgisa Bertaso	

RETE ACQUE REFLUE

Scala: 1:500

Data: 18.03.2015

Tav. 9i

arch. lino sancassani — Via degli Ulivi, 1 – Sommacampagna (VR) – tel 045/976144

dritti di proprietà, diffusione e riproduzione, riservati in conformità alle leggi vigenti

PLANIMETRIA

PARTICOLARE VASCA IMHOFF

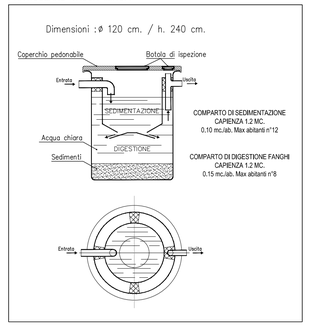

PARTICOLARE POZZETTO DEGRASSATORE

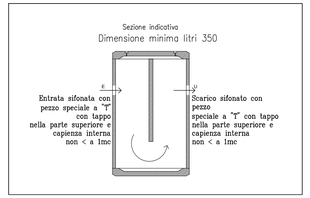

CONDOTTA DI SUBIRRIGAZIONE: SCHEMA DI COSTRUZIONE

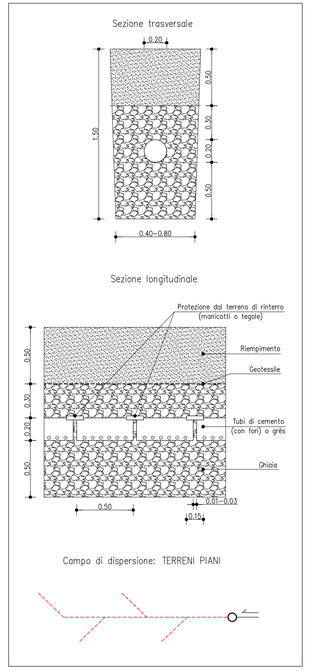

POZZETTO PER RETE DI FOGNATURA NERA
con soletta prefabbricata ed elementi ragiungi–quota

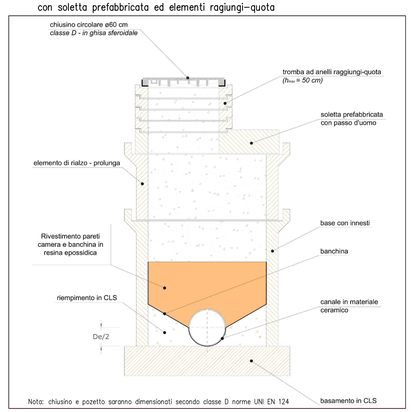

Nota: chiusino e pozetto saranno dimensionati secondo classe D norme UNI EN 124

POZZETTO PER RETE FOGNARIA NERA
con elemento di rialzo tronco–conico

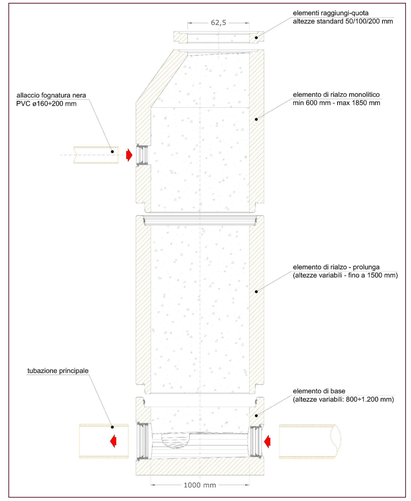

SEZIONE STRADALE TIPO

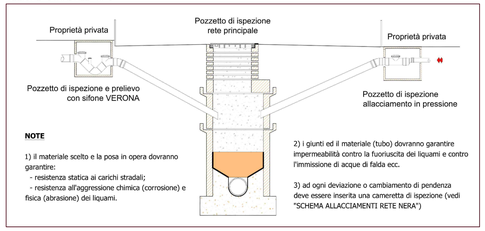

NOTE

1) il materiale scelto e la posa in opera dovranno garantire:
- resistenza statica ai carichi stradali;
- resistenza all'aggressione chimica (corrosione) e fisica (abrasione) dei liquami.

2) i giunti ed il materiale (tubo) dovranno garantire impermeabilità contro la fuoriuscita dei liquami e contro l'immissione di acque di falda ecc.

3) ad ogni deviazione o cambiamento di pendenza deve essere inserita una cameretta di ispezione (vedi "SCHEMA ALLACCIAMENTI RETE NERA")

POZZETTO DI ISPEZIONE E PRELIEVO CON SIFONE VERONA

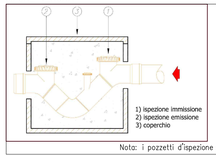

POZZETTO DI ISPEZIONE PER ALLACCIAMENTI IN PRESSIONE

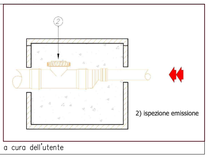

Nota: i pozzetti d'ispezione saranno installati a cura dell'utente

DETTAGLIO POSA CONDOTTO — SEZIONE TIPO SU STRADA COMUNALE

Scala 1:20

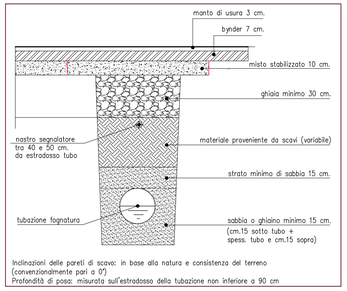

Inclinazioni delle pareti di scavo: in base alla natura e consistenza del terreno (convenzionalmente pari a 0°)
Profondità di posa: misurata sull'estradosso della tubazione non inferiore a 90 cm

LEGENDA

- PERIMETRO AMBITO DI INTERVENTO

RETE ACQUE NERE DI PROGETTO

- Rete di scarico acque nere
- Rete di scarico acque saponate
- Pozzetto degrassatore
- Vasca Imhoff
- Tubo dispersore
- Utenza (pozzetto d'ispezione e prelievo con sifone "Verona" o in pressione)
- Linea da realizzare successivamente alla posa della rete fognaria su via Gardesane
- Tubazione di allacciamento – PVC ø 160mm
- Collettore scarico acque nere – PVC ø 250mm
- Pozzetto di ispezione e di raccordo rete principale
- Punto di consegna verso via Gardesane