

Comune di VERONA
Provincia di VERONA

P.U.A. - PIANO URBANISTICO ATTUATIVO

ART.19 L.R.11/2004, ART.12 DELLE NTO DEL P.I.

PER LA REALIZZAZIONE DI UN COMPLESSO IMMOBILIARE AD USO RESIDENZIALE SITO IN VIA DOLOMITI, ALL'INTERNO DELLA ATO 6, SCHEDA NORMA 454, DI PROPRIETA' DEL SIG. FURIA GEOM. CLAUDIO.

Richiedente: Sig. FURIA geom. CLAUDIO

Progettista: Arch. GIULIO MARTINI

TAVOLA 9/a

TITOLO: OPERE DI
URBANIZZAZIONE E
INFRASTRUTTURE A RETE
RETE ILLUMINAZIONE PUBBLICA
LINEA FILOTRAMVIA FUTURA


ELABORATI ADEGUATI ALLA
DELIBERA DI APPROVAZIONE
N. 19/2015

SCALA
1:500

PLANIMETRIA GENERALE
STATO DI PROGETTO

GIULIO MARTINI
ARCHITETTO
Via G.Verdi, 3
37024 - Negrar (Vr)
Tel. 347/4865181
arch.martini@libero.it
giulio.martini@archiworldpec.it


PLANIMETRIA DEL LOTTO DI INTERVENTO sc.1:500 OPERE DI URBANIZZAZIONE RETE DI ILLUMINAZIONE DI PROGETTO

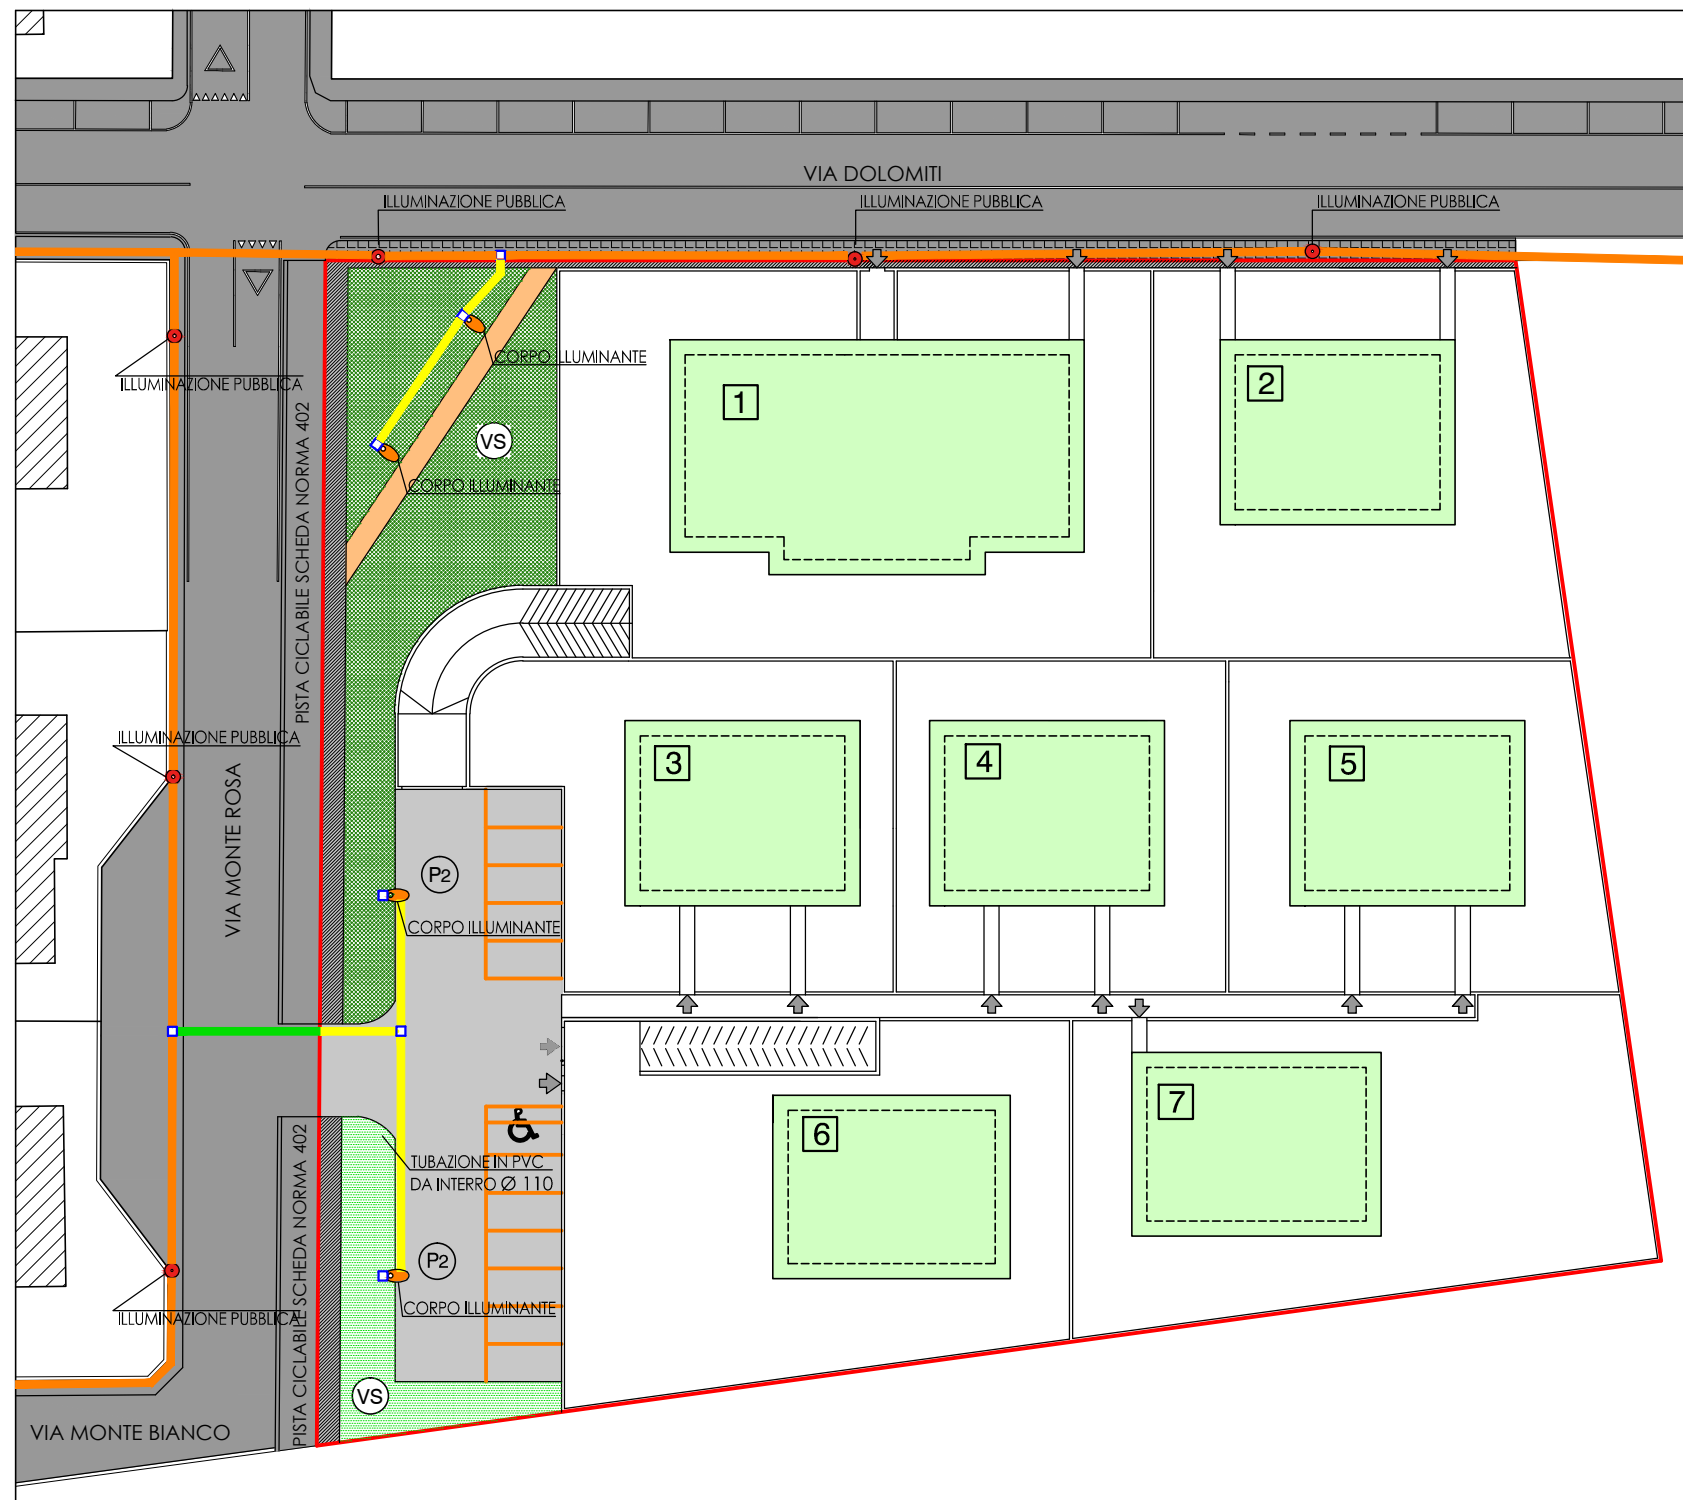


LEGENDA

- AMBITO DI INTERVENTO
- AREE DI INTERVENTO RESIDENZIALE
- VERDE, SERVIZI PUBBLICI E D'INTERESSE COLLETTIVO (area standard art. 20 NTO P.I.)
- SPAZI RISERVATI A PARCO, GIOCO E SPORT (area standard art. 20 NTO P.I.)
- PARCHEGGIO PUBBLICO (area standard art. 20 NTO P.I.)
- RETE ILLUMINAZIONE PUBBLICA ESISTENTE
- RETE ILLUMINAZIONE SU AREA PUA VS - P2 DA CEDERE AL COMUNE
- RACCORDO TRA AREA PUA E RETE DI ILLUMINAZIONE PUBBLICA ESISTENTE
- POZZETTI DI DERIVAZIONE PER ILLUMINAZIONE PUBBLICA dim. cm. 30x30x70 CON CHIUSINO IN GHISA D400
- PALI ESISTENTI ILLUMINAZIONE PUBBLICA
- CORPI ILLUMINANTI SU AREA PUA VS - P2 DA CEDERE AL COMUNE
- MARCIAPIEDE SU SUOLO COMUNALE DA REALIZZARE A CURA DEL RICHIEDENTE
- MARCIAPIEDI SU AREA VS DA REALIZZARE A CURA DEL RICHIEDENTE
- VIABILITA' E MARCIAPIEDI ESISTENTI NON OGGETTO DI PROGETTO
- RAMPE AUTORIZZATE
- ACCESSO AI LOTTI

PARTICOLARE CORPO ILLUMINANTE

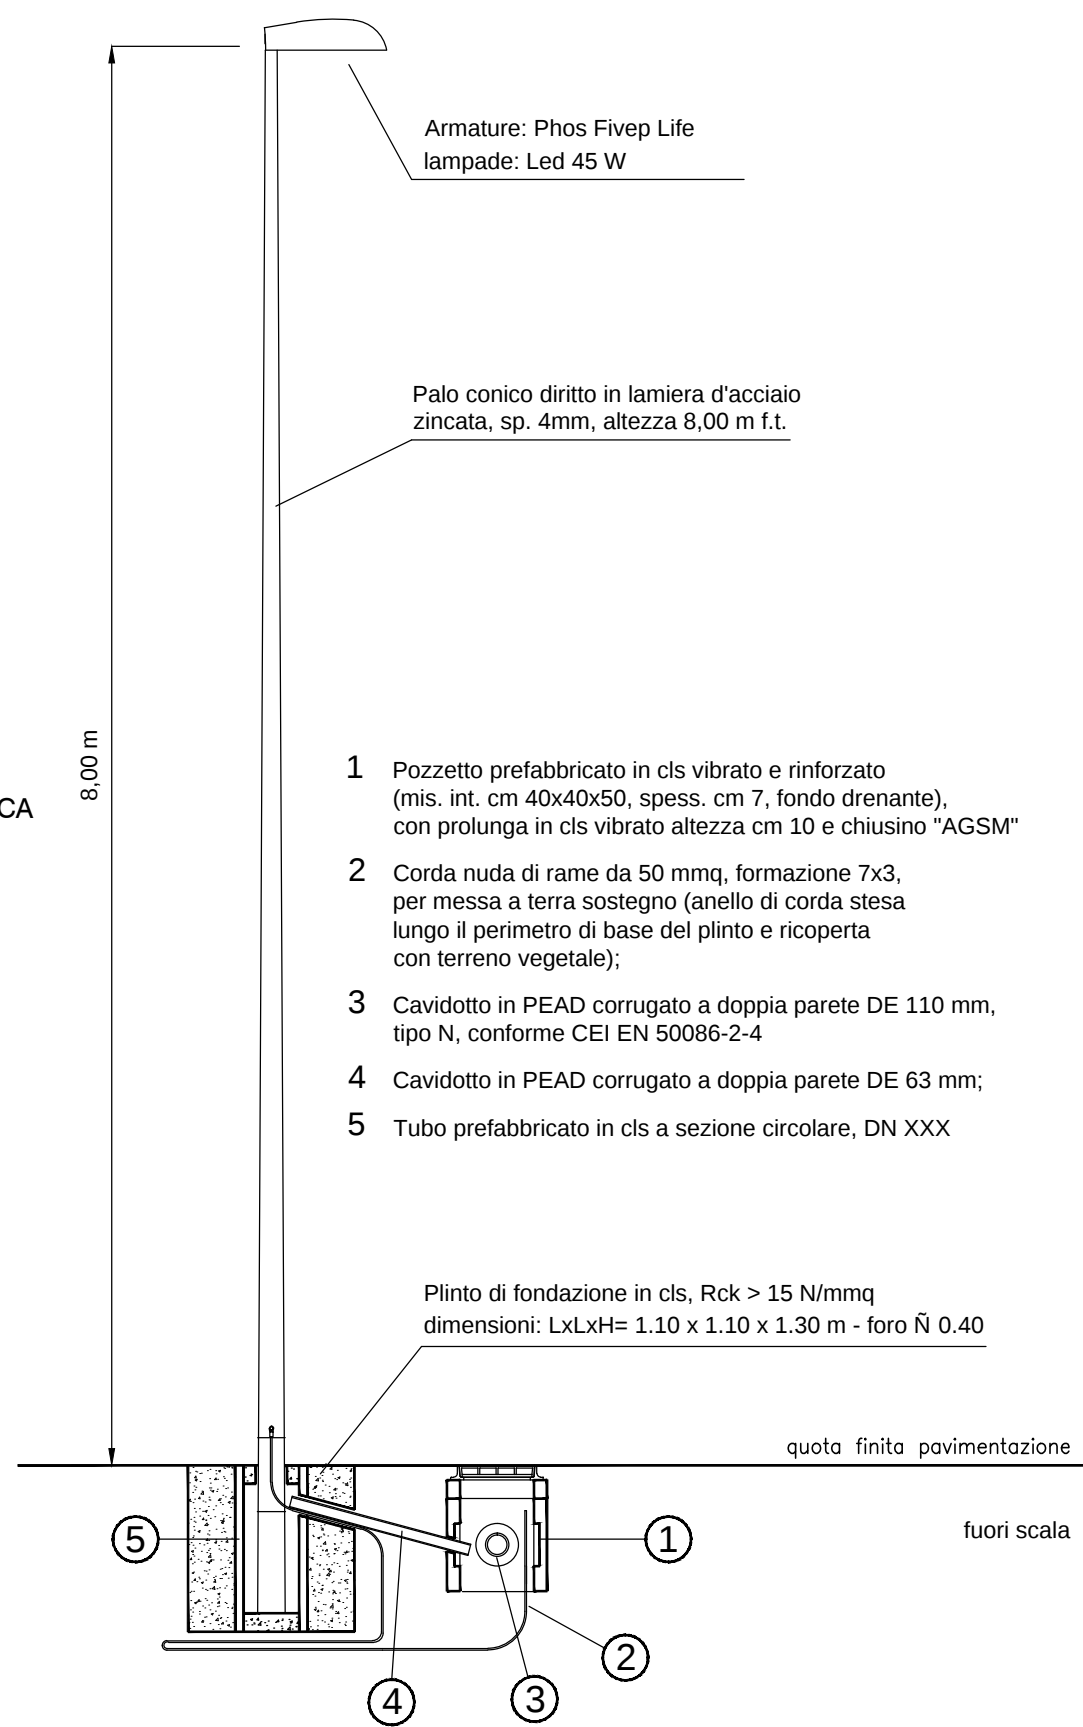

PARTICOLARE DELLO SCAVO SU STRADA ASFALTATA - LINEE LUCE

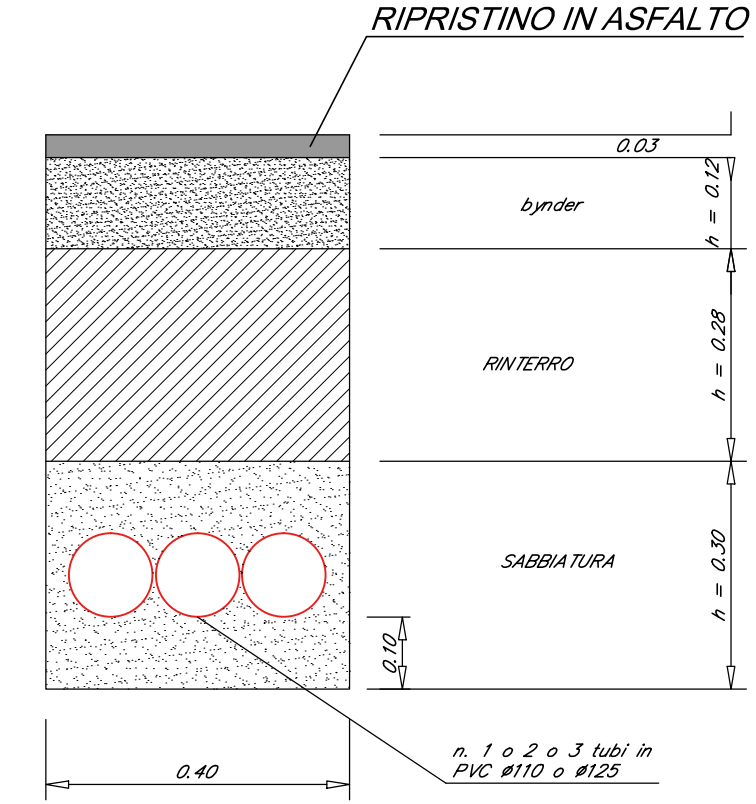


PLANIMETRIA DEL LOTTO DI INTERVENTO sc.1:500 OPERE DI URBANIZZAZIONE LINEA FILOTRAMVIA FUTURA




LEGENDA

- AMBITO DI INTERVENTO
- AREE DI INTERVENTO RESIDENZIALE
- VERDE, SERVIZI PUBBLICI E D'INTERESSE COLLETTIVO (area standard art. 20 NTO P.I.)
- SPAZI RISERVATI A PARCO, GIOCO E SPORT (area standard art. 20 NTO P.I.)
- PARCHEGGIO PUBBLICO (area standard art. 20 NTO P.I.)
- FERMATA FILOBUS 1A-21
- PALI FUTURI PER ELETTRIFICAZIONE FILOTRAMVIA
- MARCIAPIEDE SU SUOLO COMUNALE DA REALIZZARE A CURA DEL RICHIEDENTE
- MARCIAPIEDI SU AREA VS DA REALIZZARE A CURA DEL RICHIEDENTE
- VIABILITA' E MARCIAPIEDI ESISTENTI NON OGGETTO DI PROGETTO
- CAMMINAMENTI/PAVIMENTAZIONI SU AREA PRIVATA
- RAMPE AUTORIZZATE
- ACCESSO AI LOTTI

POSIZIONE PALI PER L'ELETTRIFICAZIONE

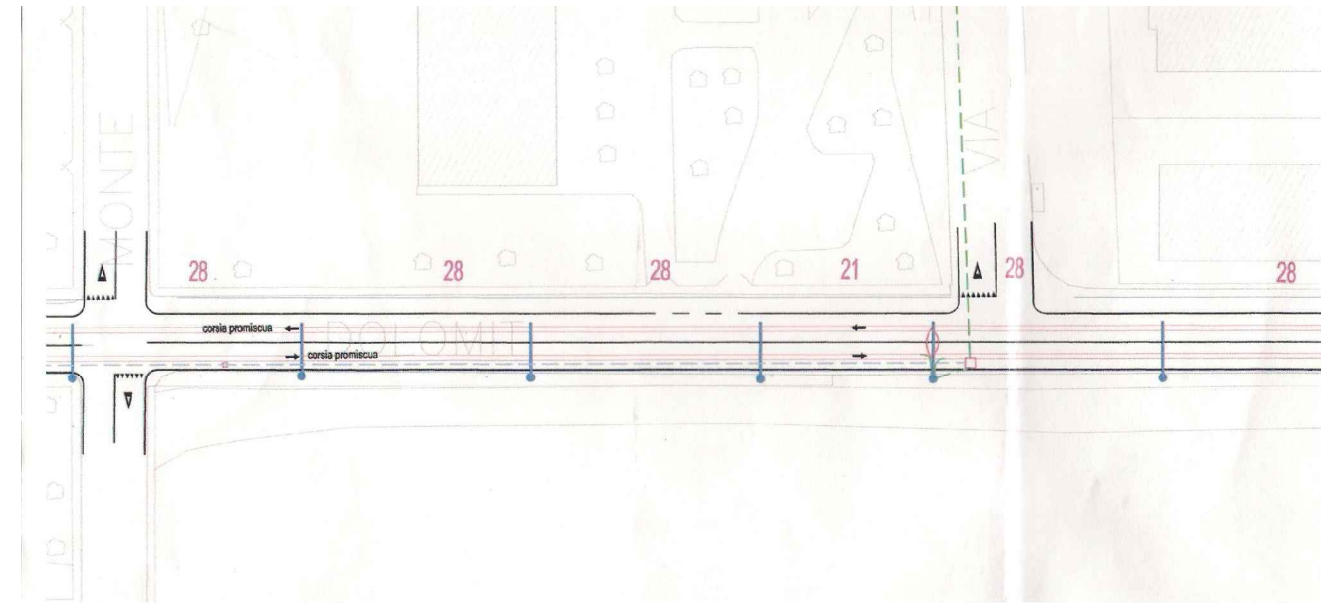


CORSIE PROMISCUE LIBERE CON STALLI DI SOSTA SUL LATO OPPOSTO DI VIA DOLOMITI

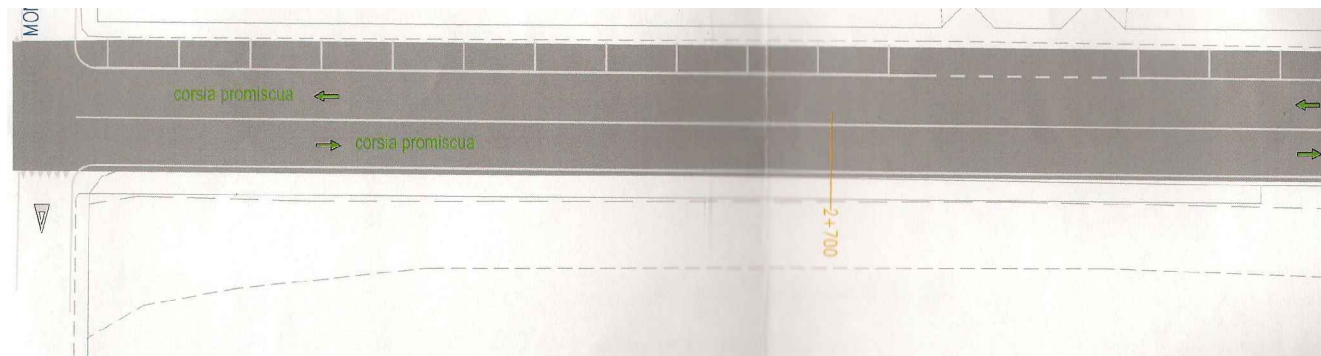

SEZIONE STRADALE SU VIA DOLOMITI

— SEZIONE TIPO E8— SEZIONE ELETTRIFICATA A 2 CORSIE

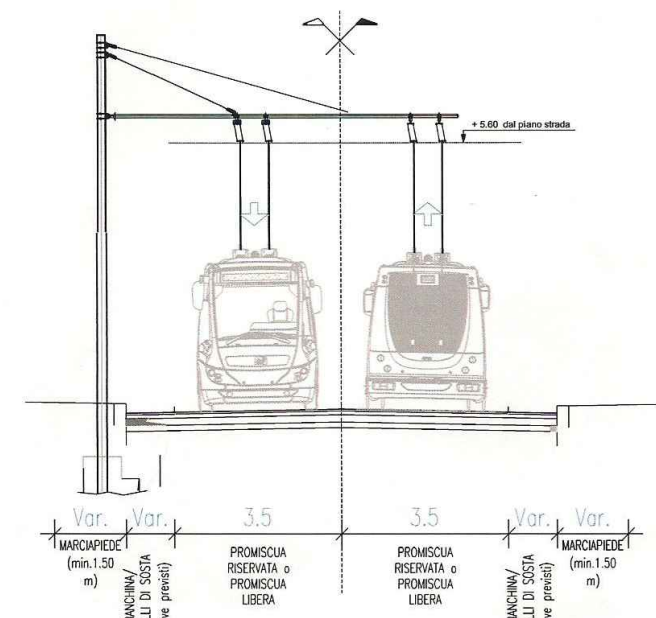

LINEA 1A SAN MICHELE - STAZIONE FERMATE 1A - 21

