

Comune di VERONA

Provincia di VERONA

P.U.A. - PIANO URBANISTICO ATTUATIVO

ART.19 L.R.11/2004, ART.12 DELLE NTO DEL P.I.

PER LA REALIZZAZIONE DI UN COMPLESSO IMMOBILIARE AD USO RESIDENZIALE SITO IN VIA DOLOMITI, ALL'INTERNO DELLA ATO 6, SCHEDA NORMA 454, DI PROPRIETA' DEL SIG. FURIA GEOM. CLAUDIO.

Richiedente: Sig. FURIA geom. CLAUDIO

Progettista: Arch. GIULIO MARTINI

TAVOLA
1-2-3

TITOLO: ESTRATTI P.I.
SCHEDA NORMA
AMBITO DI INTERVENTO
VINCOLI GRAVANTI SULL'AREA
PLANIMETRIA CATASTALE
DATI CATASTALI

DATA PRESENTAZIONE PUA:


11/08/14

SCALA
1:2000 - 1:500


STATO ESISTENTE

GIULIO MARTINI
ARCHITETTO
Via G. Verdi, 3
37024 - Negrar (Vr)
Tel. 347/4865181
arch.martinig@libero.it
giulio.martini@archiworldpec.it


ESTRATTI DAL P.I.

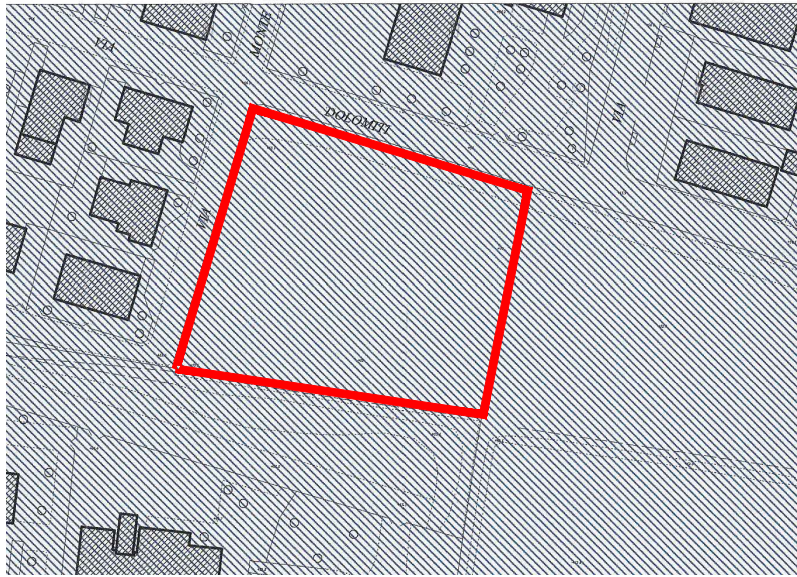


P.I. TAV. 1 VINCOLI DELLA PIANIFICAZIONE
Art. 31 - Vincolo sismico classe 3

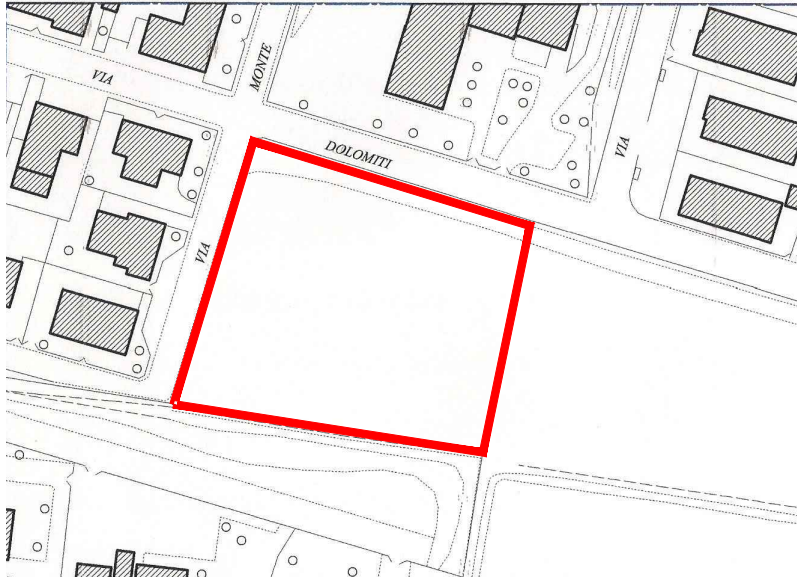


P.I. TAV. 2 IL PAESAGGIO

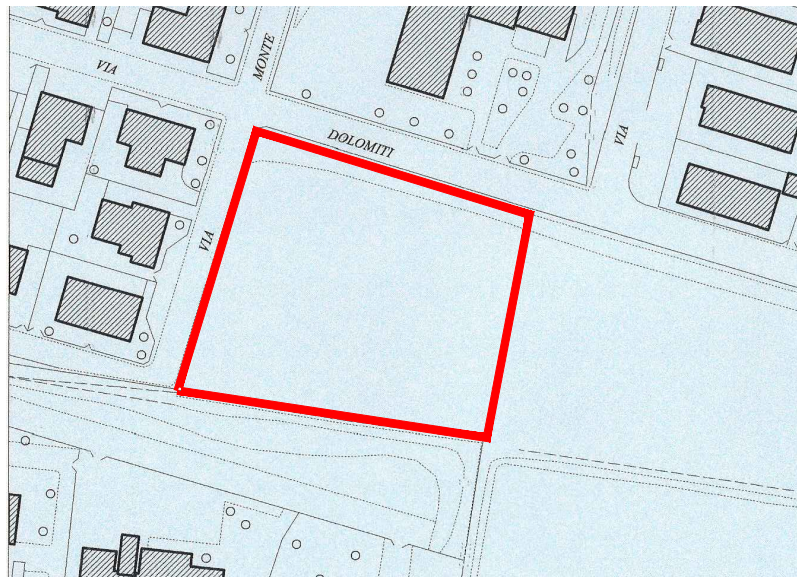


P.I. TAV. 2.2 IL PAESAGGIO - UNITA' DI PAESAGGIO
Art. 57 - Unità 1 - Ambito planiziale del fiume Adige

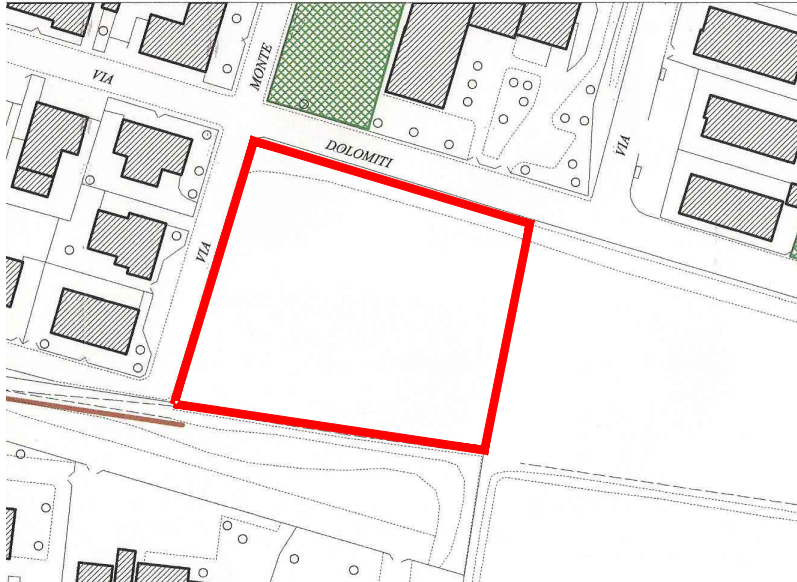

P.I. TAV. 3.1 RETE ECOLOGICA - AMBITI ED ELEMENTI

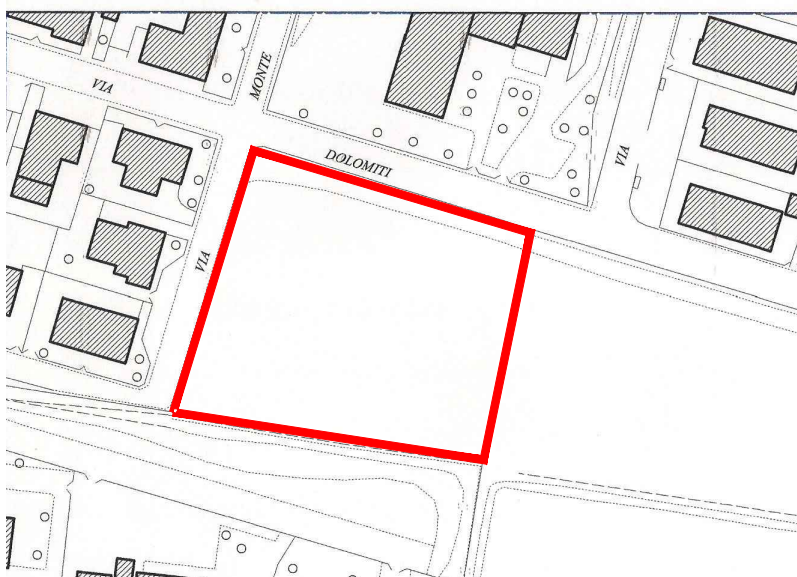


P.I. TAV. 3.2 RETE ECOLOGICA - ZONIZZAZIONE

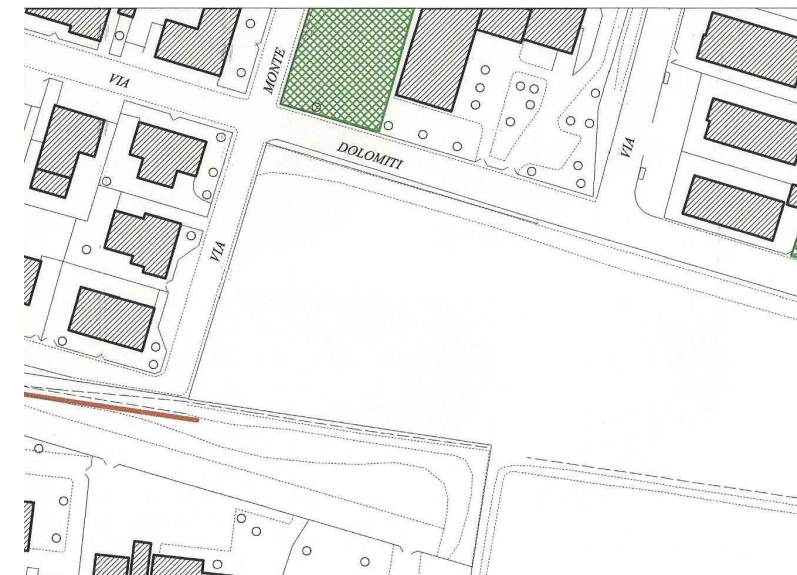

P.I. TAV. 4 REGOLATIVO
P.I. TAV. 5 OPERATIVO Ambiti soggetti a scheda norma

PLANIMETRIA DELL'AMBITO DI INTERVENTO
STATO ESISTENTE sc.1:500

AMBITO DI INTERVENTO ST MQ. 6087,35

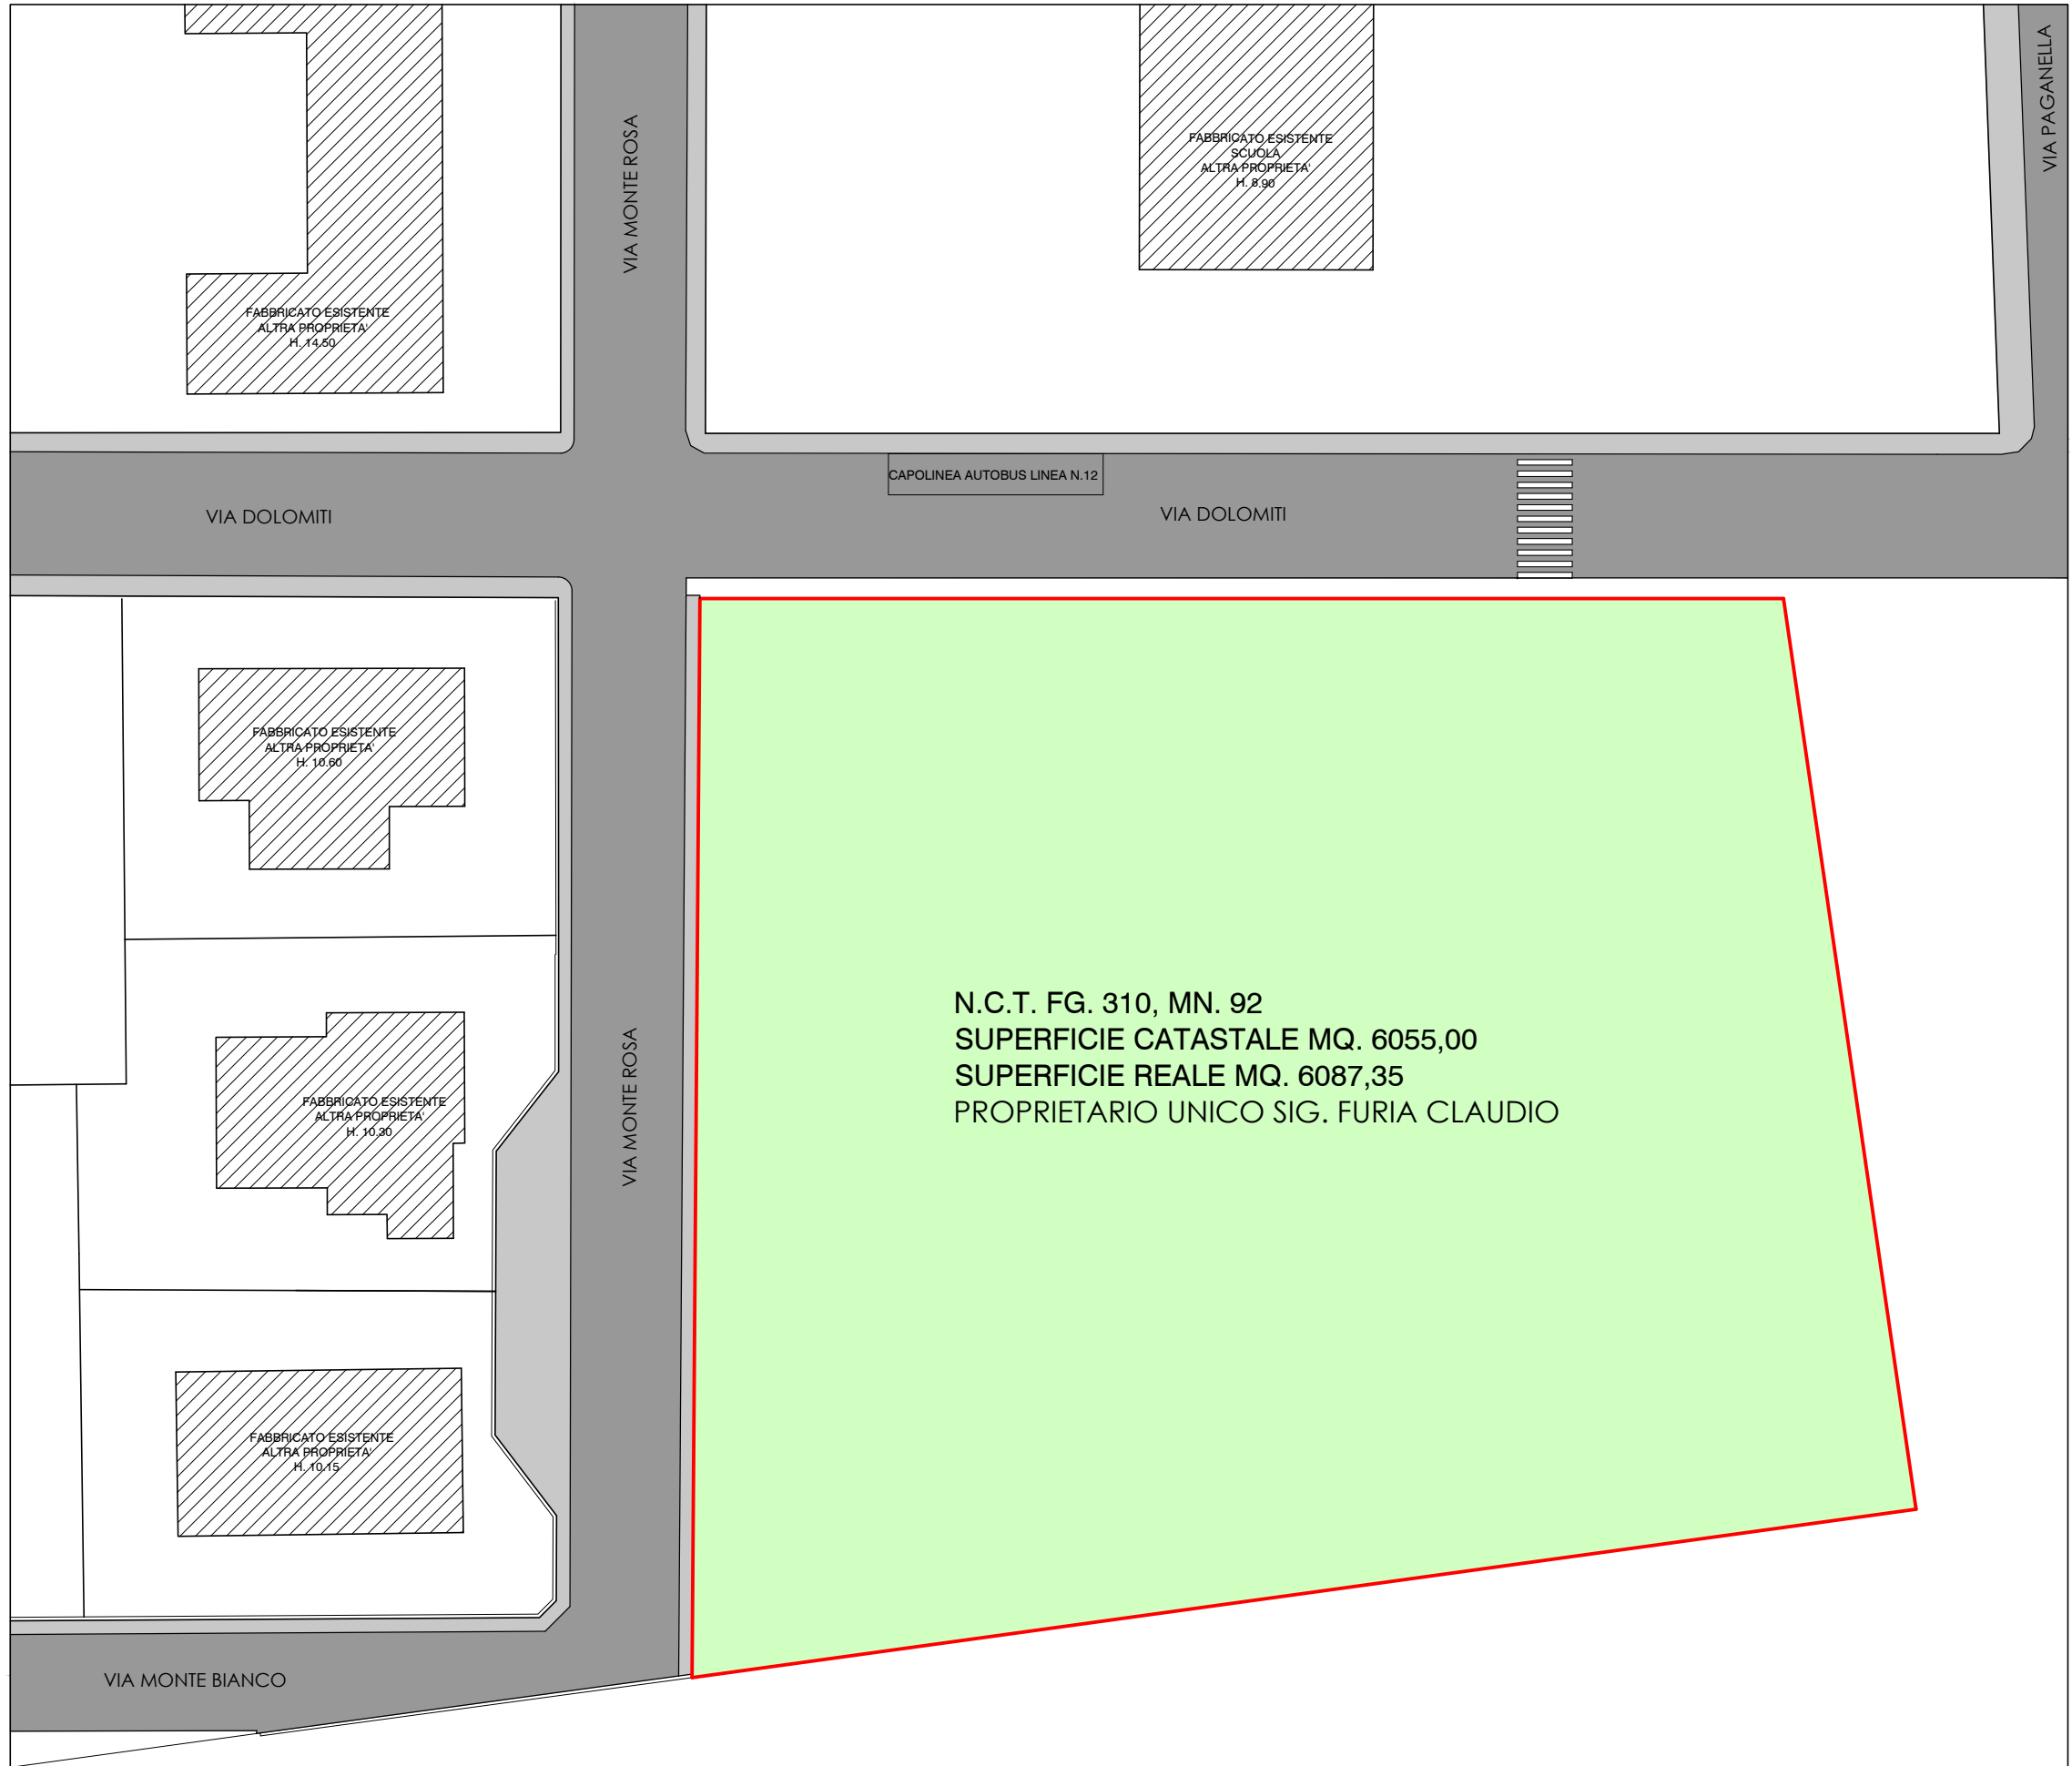

N.C.T. FG. 310, MN. 92
SUPERFICIE CATASTALE MQ. 6055,00
SUPERFICIE REALE MQ. 6087,35
PROPRIETARIO UNICO SIG. FURIA CLAUDIO


ESTRATTO VISURA N.C.T.

FOGLIO	M.N.	SUPFICIE CATASTALE	SUPERFICIE REALE	REDDITO		PROPRIETA'	TITOLO
310	92	6055.00	6087.3500	Dominicale € 70,36	Agrario € 37,53	FURIA CLAUDIO	RICHIEDENTE

ESTRATTO DI MAPPA N.C.T. FG. 310, MN. 92



ORTOFOTO

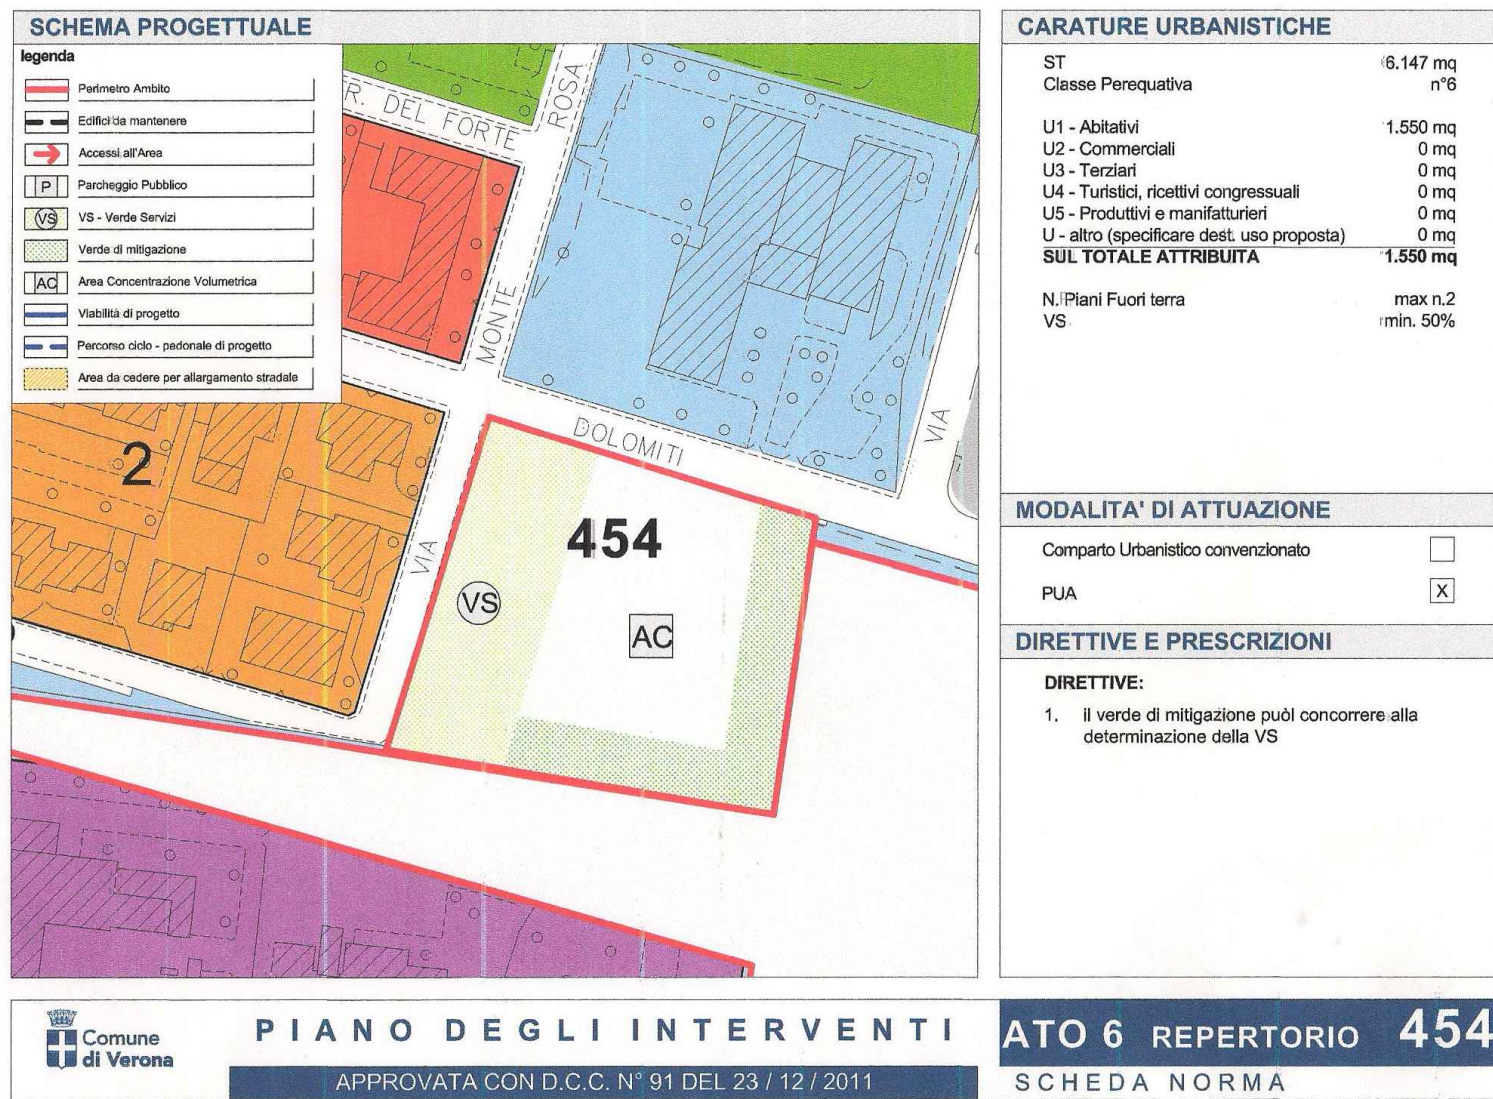

P.I. : ZONA ATO6 SCHEDA NORMA 454