

Comune di VERONA

Provincia di VERONA

P.U.A. - PIANO URBANISTICO ATTUATIVO

ART.19 L.R.11/2004, ART.12 DELLE NTO DEL P.I.

PER LA REALIZZAZIONE DI UN COMPLESSO IMMOBILIARE AD USO RESIDENZIALE SITO IN VIA DOLOMITI, ALL'INTERNO DELLA ATO 6, SCHEDA NORMA 454, DI PROPRIETA' DEL SIG. FURIA GEOM. CLAUDIO.

Richiedente: Sig. FURIA geom. CLAUDIO

Progettista: Arch. GIULIO MARTINI

TAVOLA


5

DATA PRESENTAZIONE PUA:
11/08/14

SCALA
1:500

AMBITO DI INTERVENTO
STATO ESISTENTE

GIULIO MARTINI
ARCHITETTO
Via G.Verdi, 3
37024 - Negrar (Vr)
Tel. 347/4865181
arch.martinig@libero.it
giulio.martini@archiworldpec.it

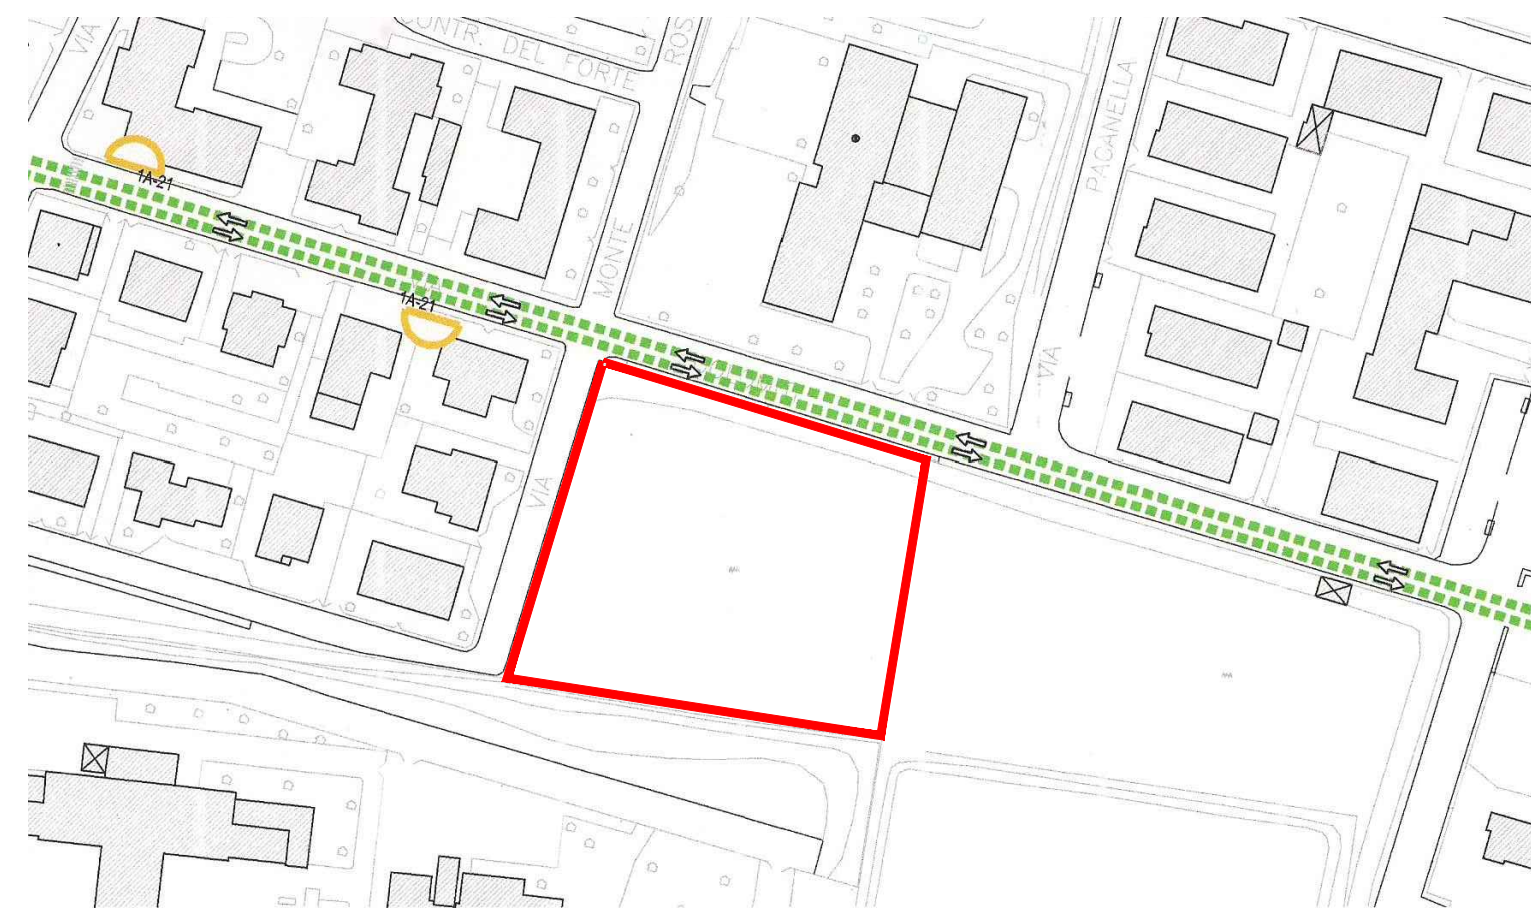


LINEA FILOTRAMVIA FUTURA
LINEA 1A SAN MICHELE - STAZIONE
FERMATE 1A - 21

PLANIMETRIA DEL LOTTO DI INTERVENTO
STATO ESISTENTE scala1:500


RETE ENERGIA ELETTRICA AGSM

- AMBITO DI INTERVENTO
- LINEA ELETTRICA ESISTENTE

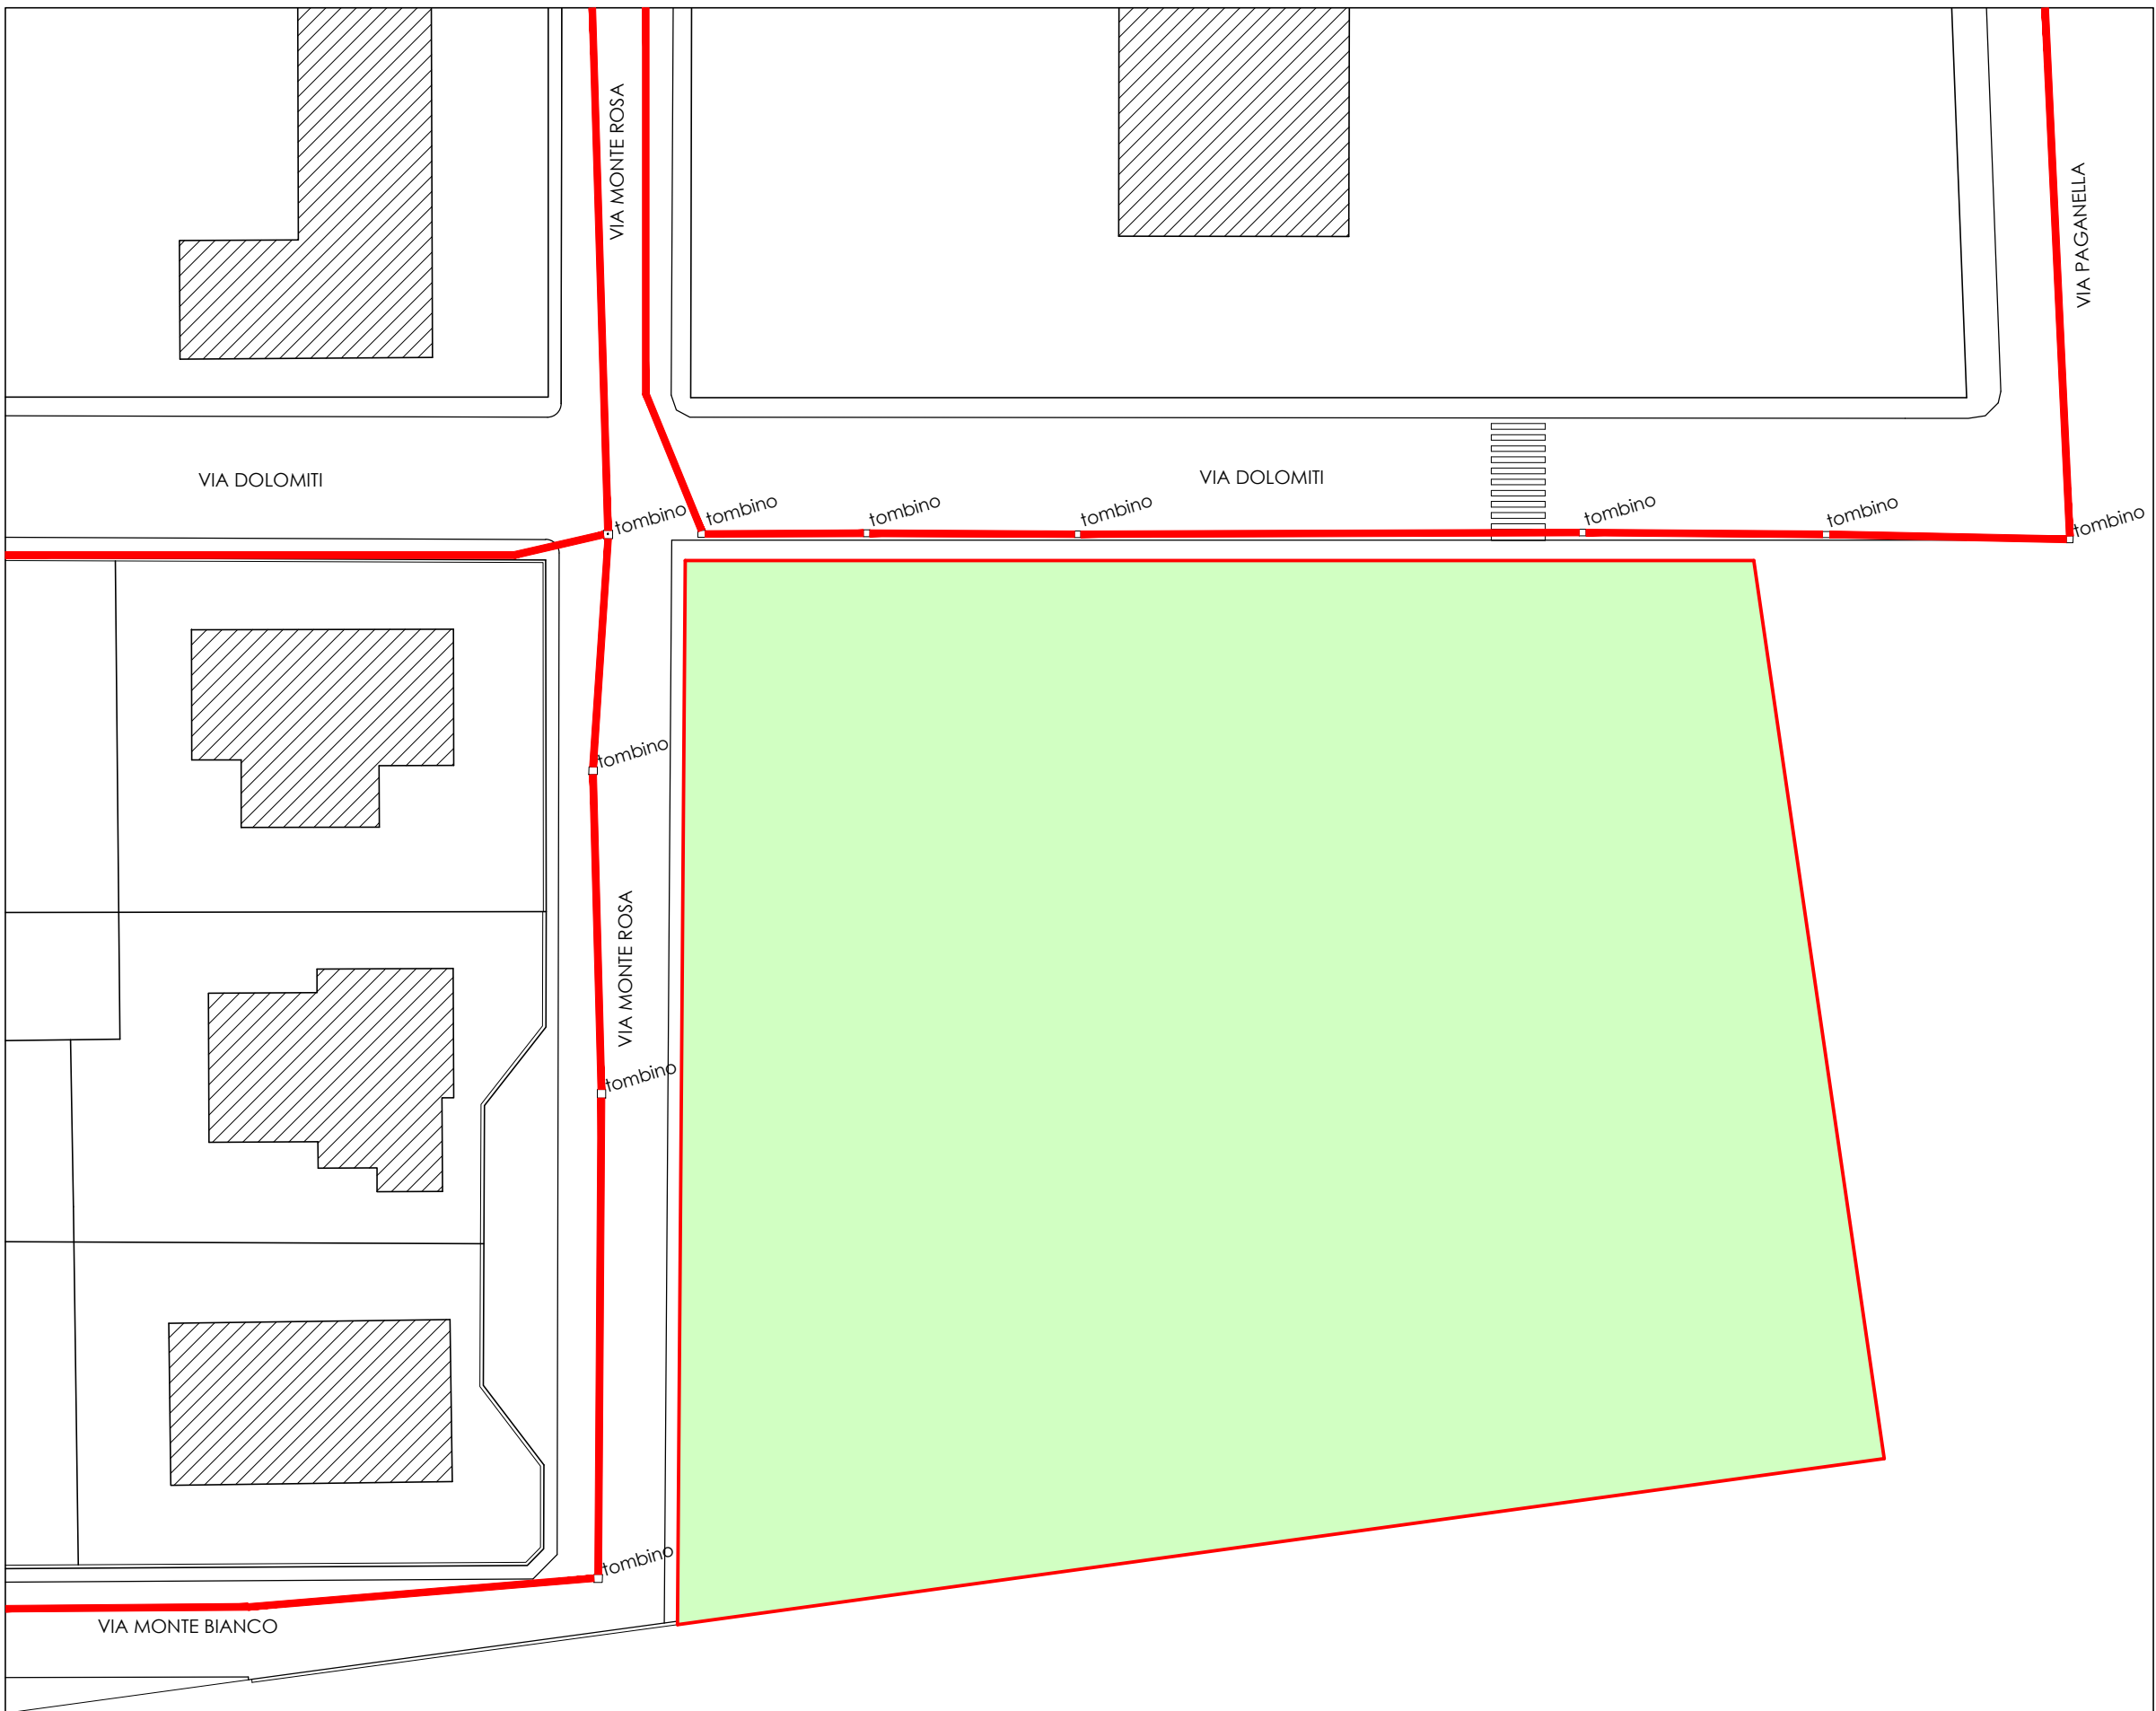


RETE ILLUMINAZIONE PUBBLICA

- AMBITO DI INTERVENTO
- ILLUMINAZIONE STRADALE AGSM ESISTENTE

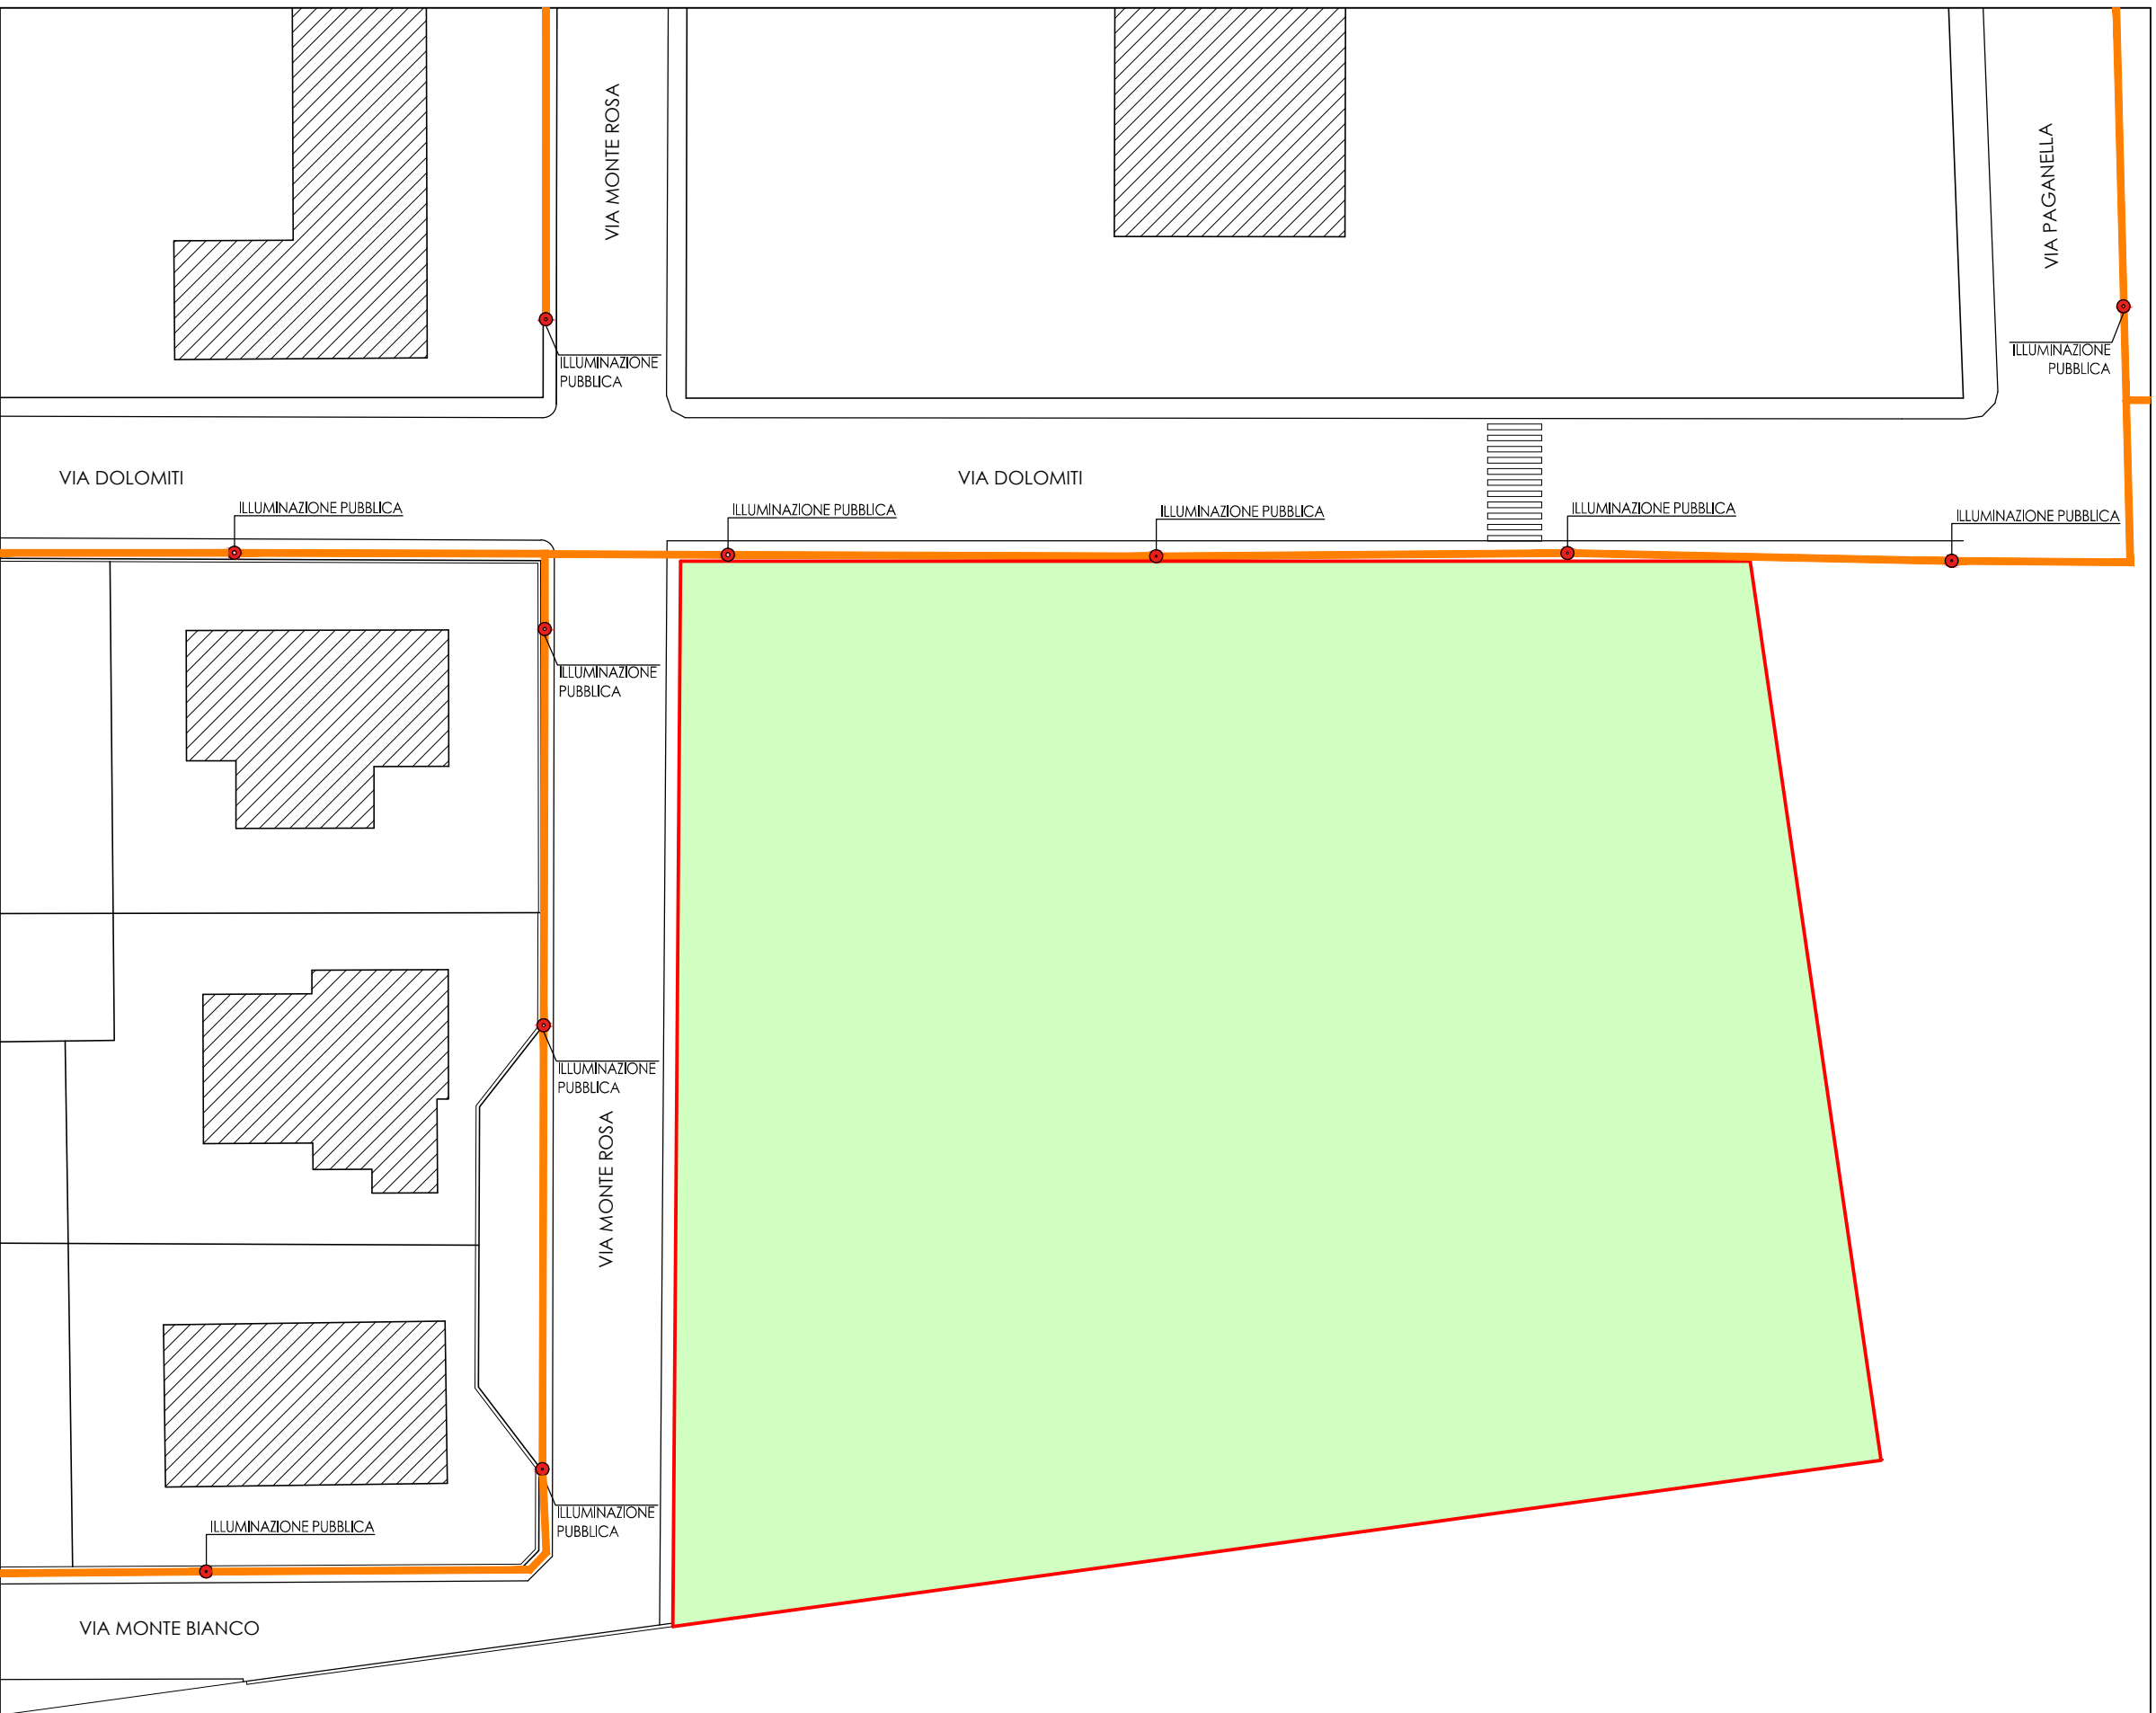


RETE TELECOM

- AMBITO DI INTERVENTO
- LINEA TELECOM ESISTENTE (CAVO IN TRINCEA)
- POZZETTI
- LINEA TELECOM ESISTENTE (TUBAZIONI)

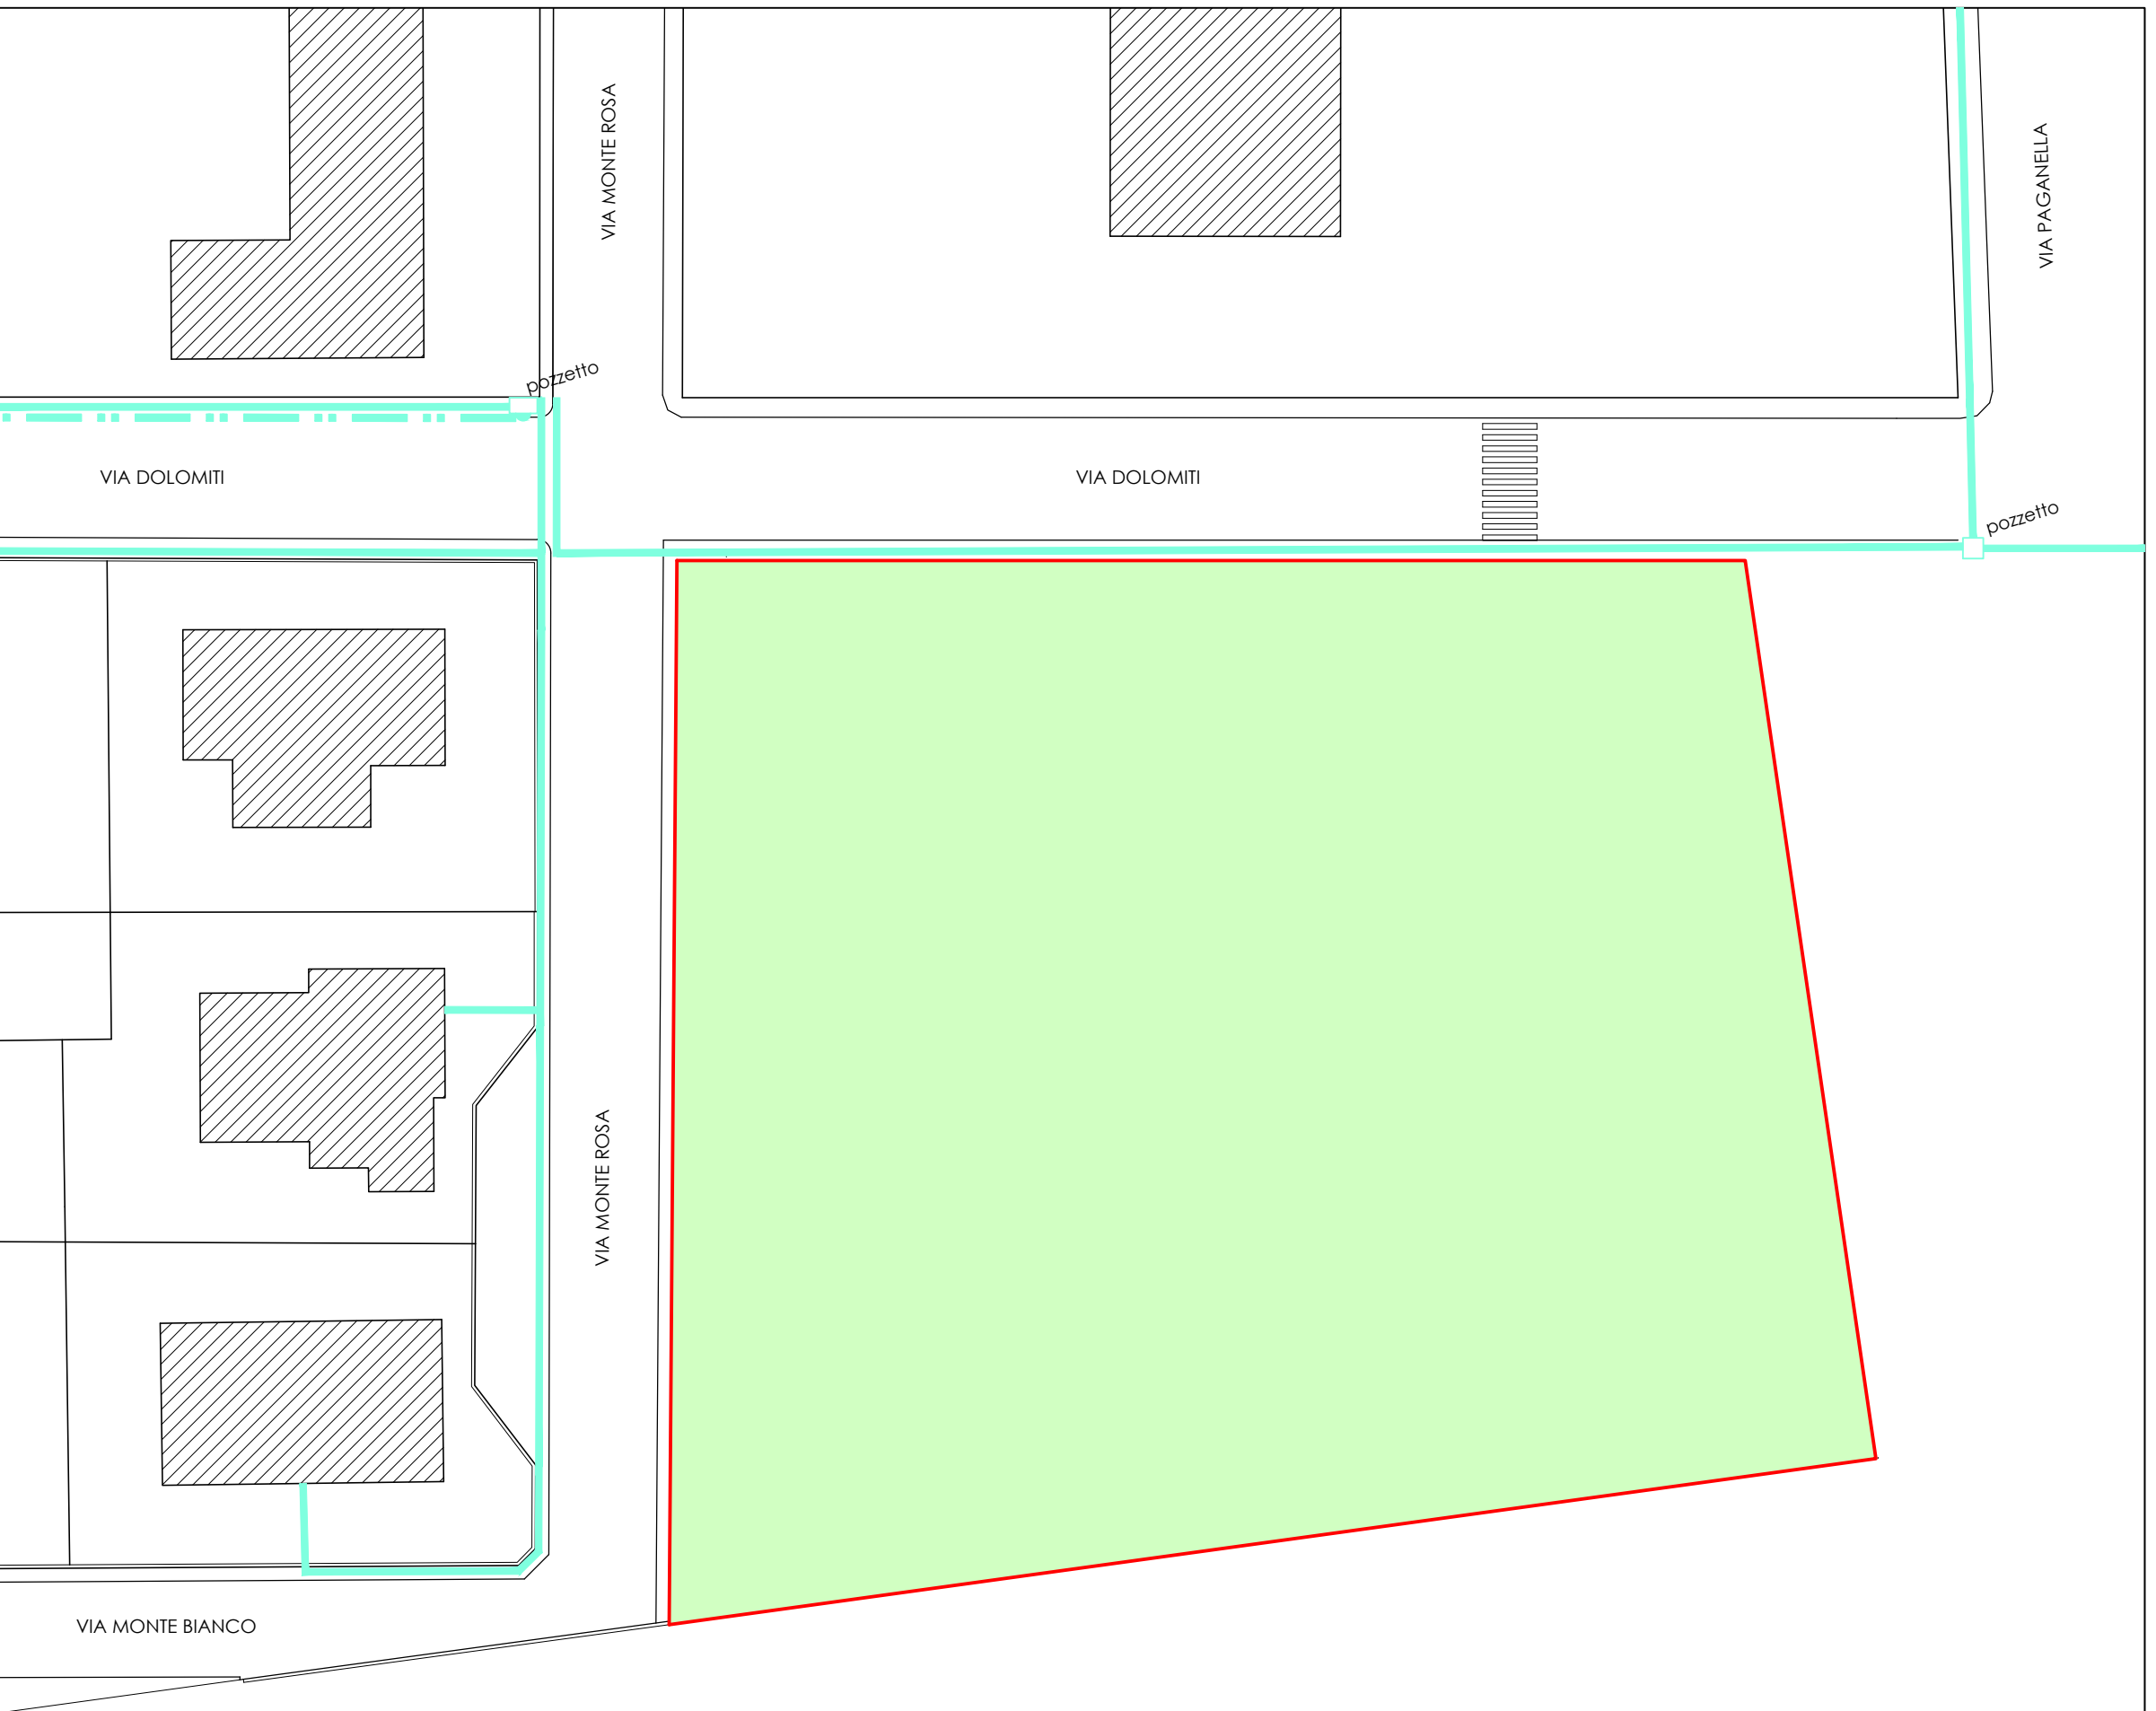


RETE GAS AGSM

- AMBITO DI INTERVENTO
- LINEA GAS ESISTENTE

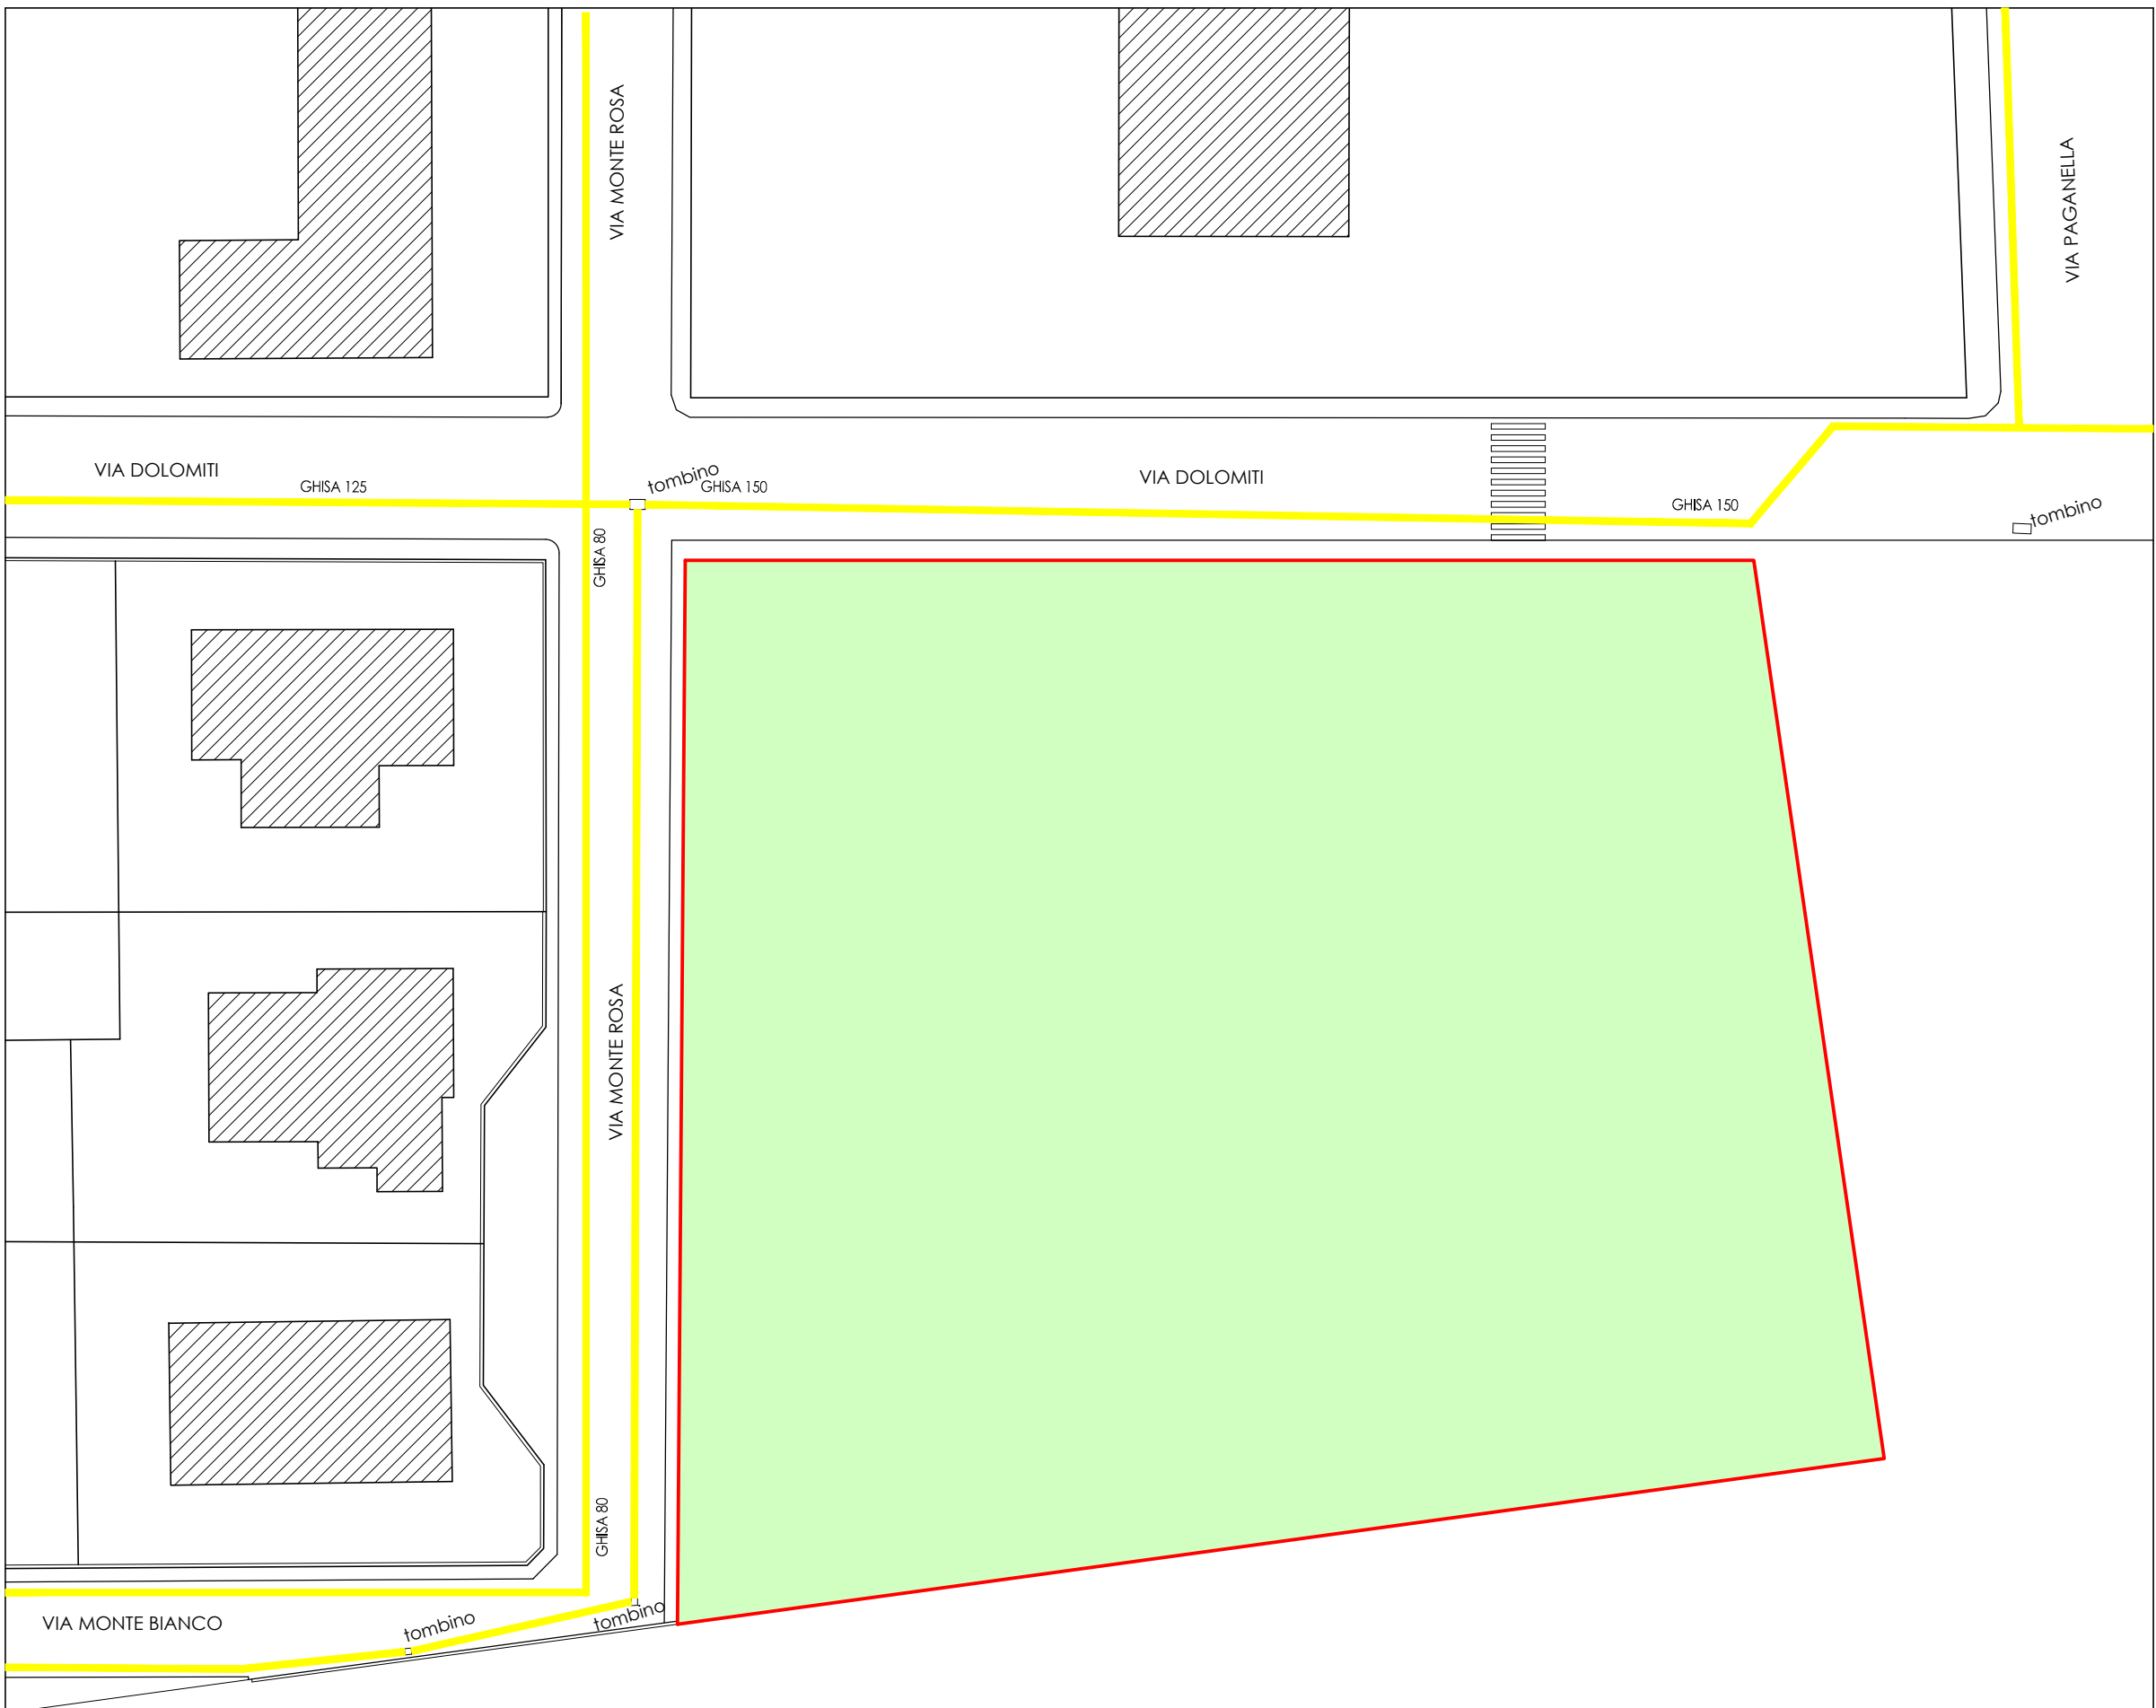

RETE ACQUEDOTTO ACQUE VERONESI

- AMBITO DI INTERVENTO
- LINEA ACQUEDOTTO ESISTENTE

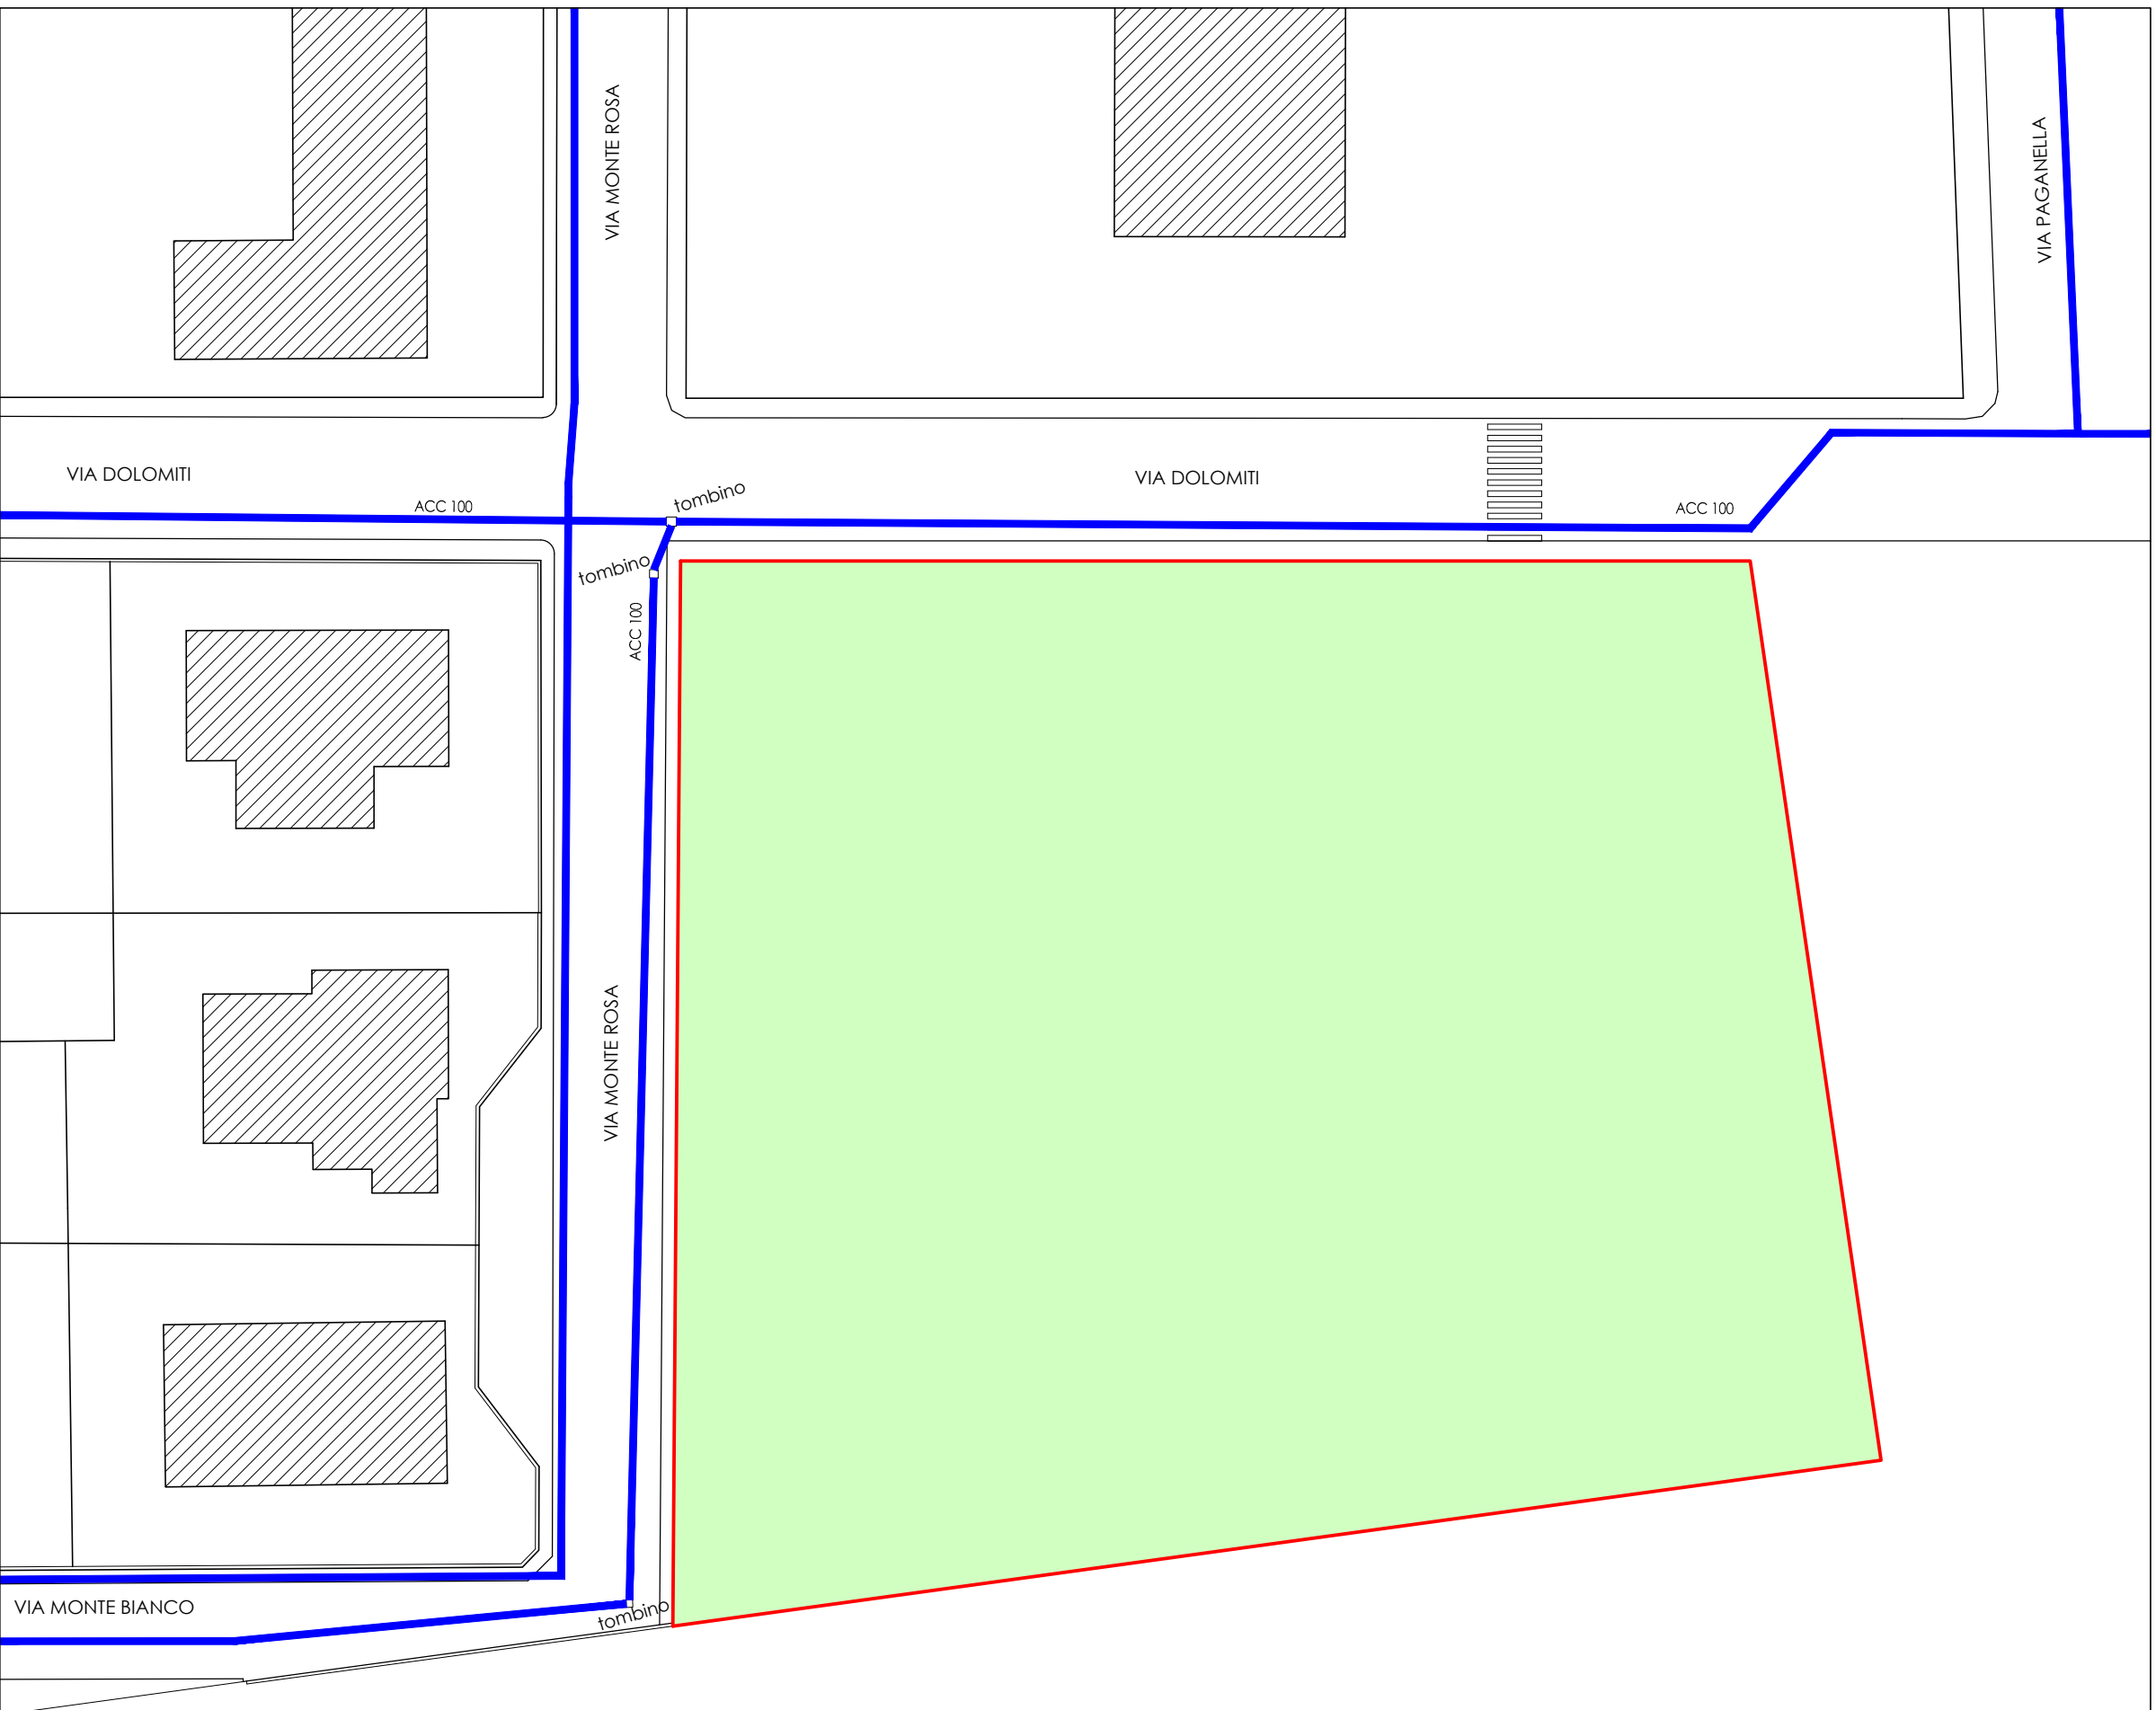

RETE FOGNARIA AGSM

- AMBITO DI INTERVENTO
- LINEA FOGNATURA ESISTENTE

