

Comune di VERONA

Provincia di VERONA

## P.U.A. - PIANO URBANISTICO ATTUATIVO

ART.19 L.R.11/2004, ART.12 DELLE NTO DEL P.I.

PER LA REALIZZAZIONE DI UN COMPLESSO IMMOBILIARE AD USO RESIDENZIALE SITO IN VIA DOLOMITI, ALL'INTERNO DELLA ATO 6, SCHEDA NORMA 454, DI PROPRIETA' DEL SIG. FURIA GEOM. CLAUDIO.

Richiedente: Sig. FURIA geom. CLAUDIO

Progettista: Arch. GIULIO MARTINI

TAVOLA  
9/a


DATA PRESENTAZIONE PUA:  
11/08/14

SCALA  
1:500

PLANIMETRIA GENERALE  
STATO DI PROGETTO

GIULIO MARTINI  
ARCHITETTO  
Via G.Verdi, 3  
37024 - Negrar (Vr)  
Tel. 347/4865181  
arch.martini@libero.it  
giulio.martini@archiworldpec.it


### PLANIMETRIA DEL LOTTO DI INTERVENTO sc.1:500 OPERE DI URBANIZZAZIONE RETE DI ILLUMINAZIONE DI PROGETTO

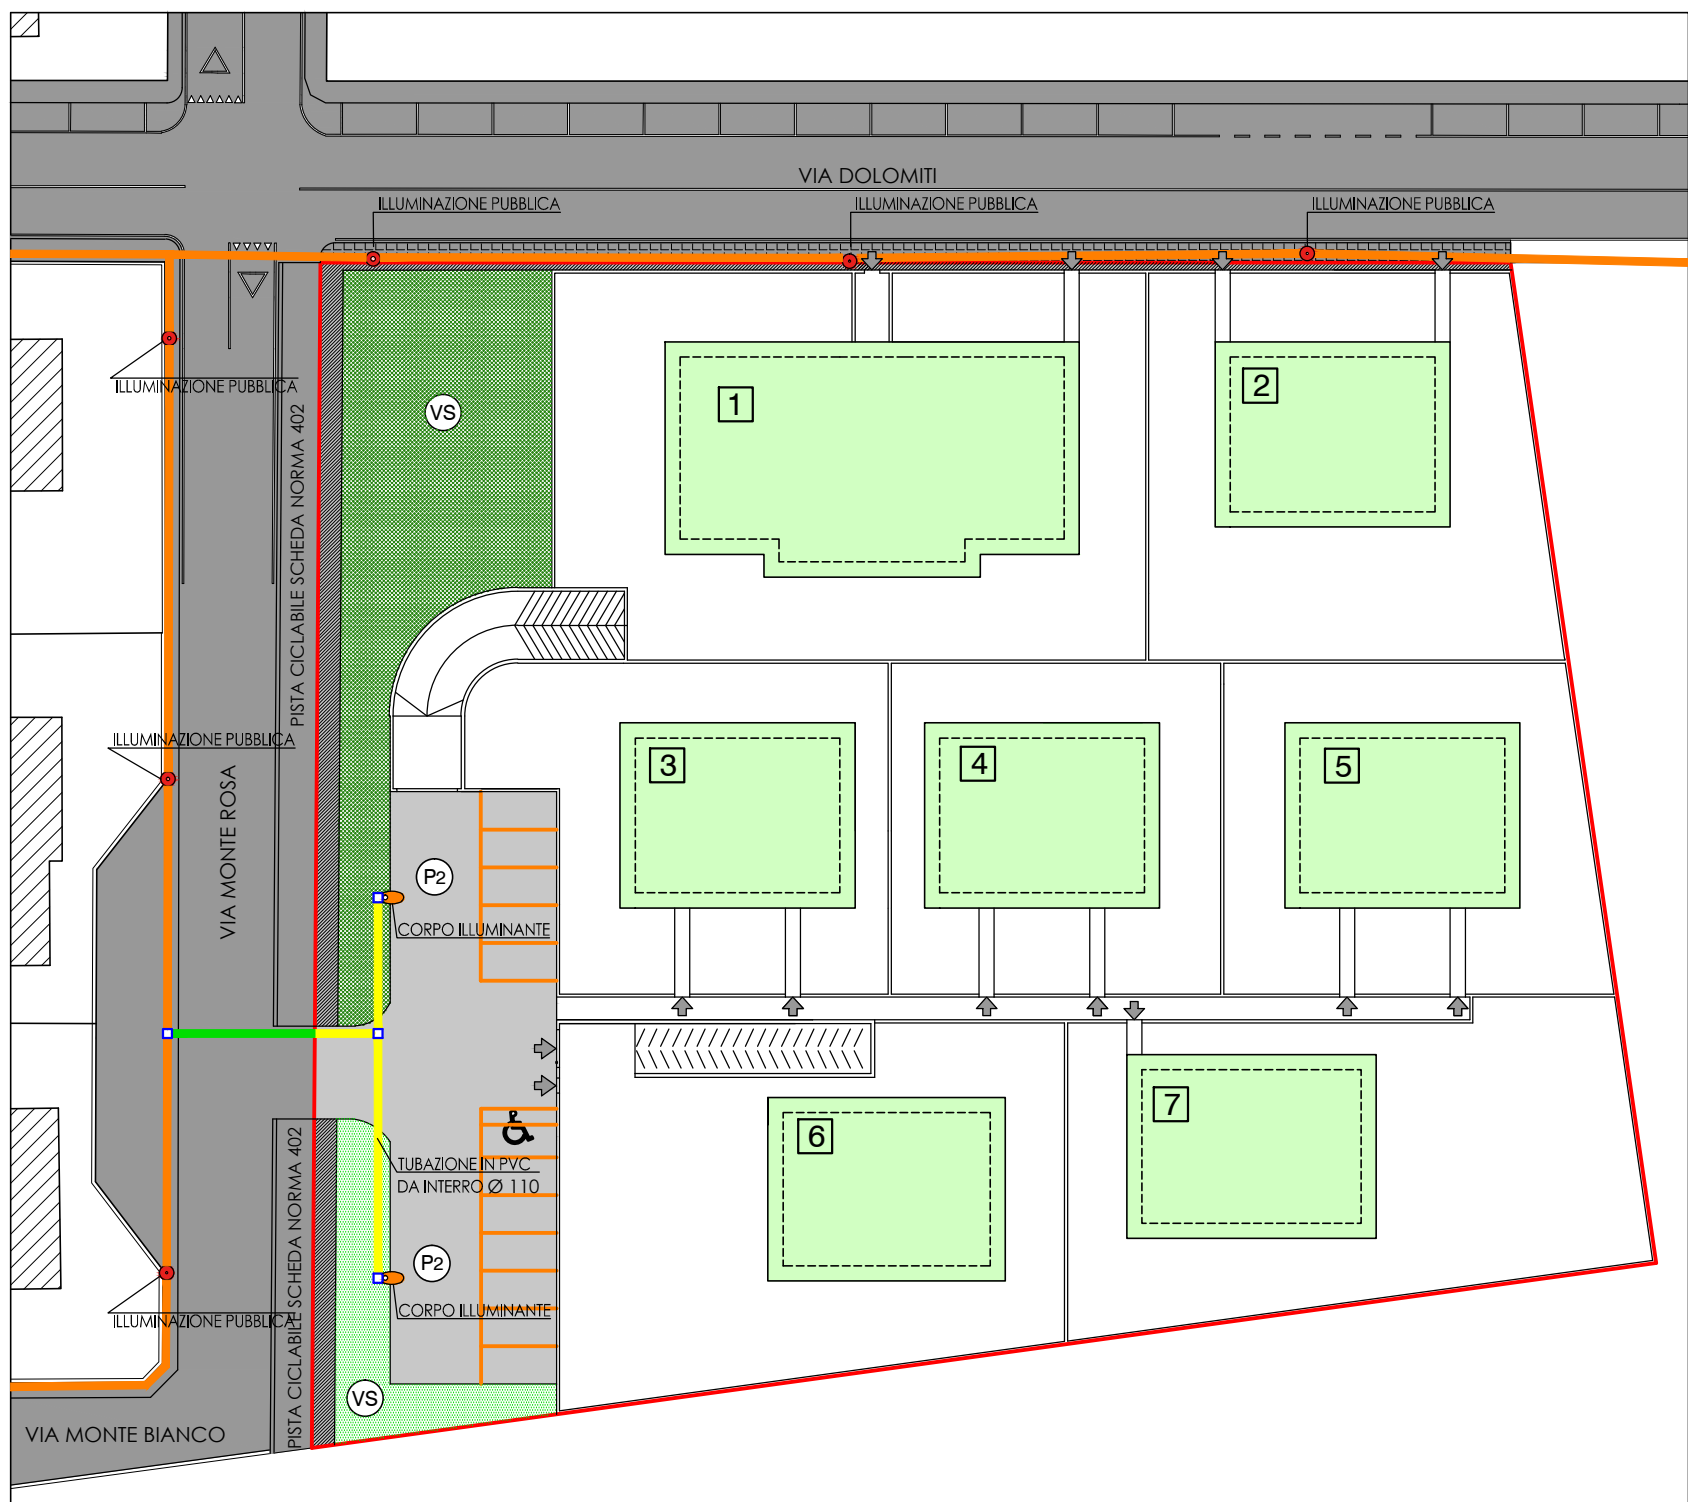


#### LEGENDA

- AMBITO DI INTERVENTO
- AREE DI INTERVENTO RESIDENZIALE
- VERDE, SERVIZI PUBBLICI E D'INTERESSE COLLETTIVO (area standard art. 20 NTO P.I.)
- SPAZI RISERVATI A PARCO, GIOCO E SPORT (area standard art. 20 NTO P.I.)
- PARCHEGGIO PUBBLICO (area standard art. 20 NTO P.I.)
- RETE ILLUMINAZIONE PUBBLICA ESISTENTE
- RETE ILLUMINAZIONE SU AREA PUA VS - P2 DA CEDERE AL COMUNE
- RACCORDO TRA AREA PUA E RETE DI ILLUMINAZIONE PUBBLICA ESISTENTE
- POZZETTI DI DERIVAZIONE PER ILLUMINAZIONE PUBBLICA dim. cm. 30x30x70 CON CHIUSINO IN GHISA D400
- PALI ESISTENTI ILLUMINAZIONE PUBBLICA
- CORPI ILLUMINANTI SU AREA PUA VS - P2 DA CEDERE AL COMUNE
- MARCIAPIEDE SU SUOLO COMUNALE DA REALIZZARE A CURA DEL RICHIEDENTE
- MARCIAPIEDI SU AREA VS DA REALIZZARE A CURA DEL RICHIEDENTE
- VIABILITA' E MARCIAPIEDI ESISTENTI NON OGGETTO DI PROGETTO
- RAMPE AUTORIMESSE
- ACCESSO AI LOTTI


### PARTICOLARE CORPO ILLUMINANTE

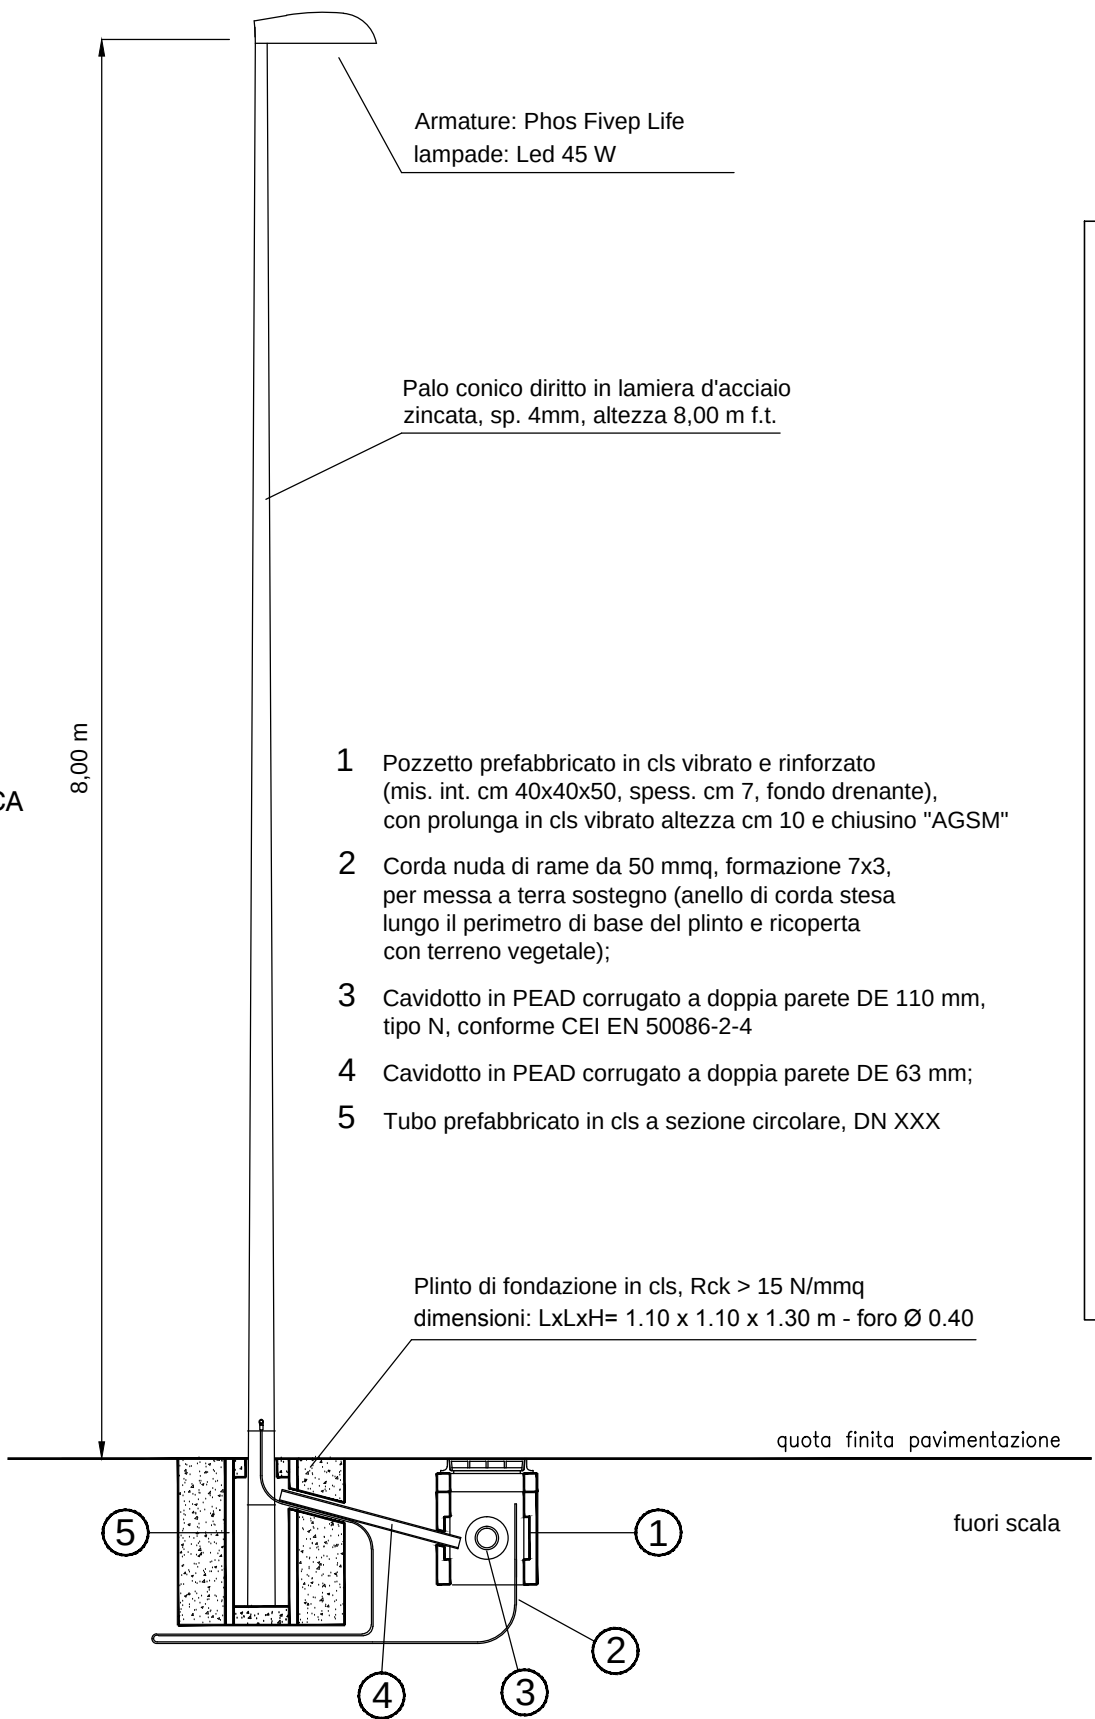

### PARTICOLARE DELLO SCAVO SU STRADA ASFALTATA - LINEE LUCE

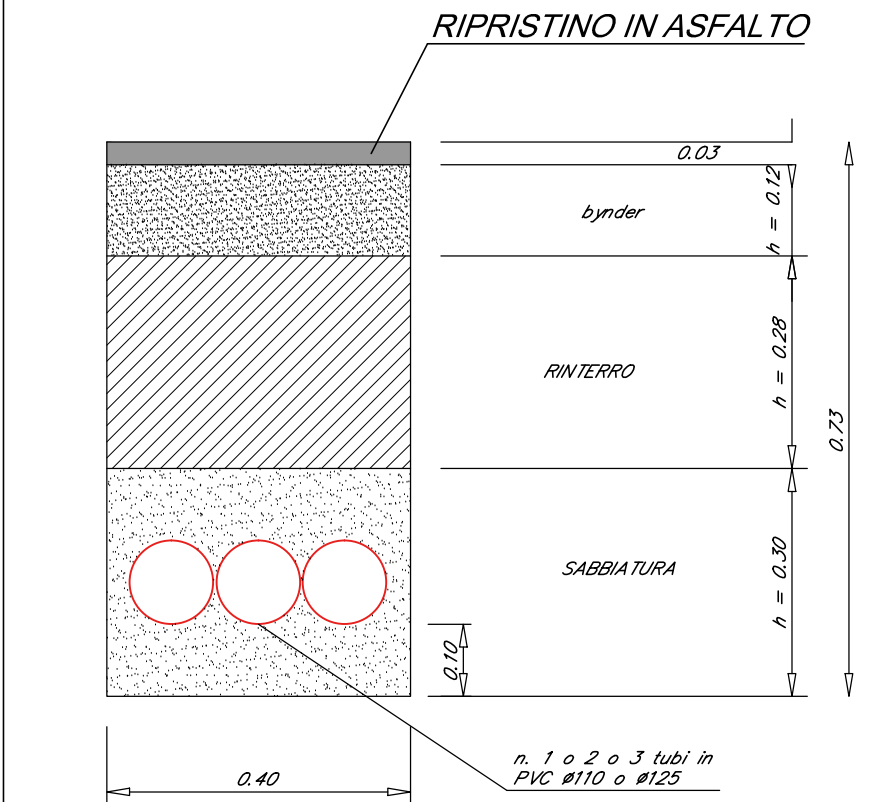


### PLANIMETRIA DEL LOTTO DI INTERVENTO sc.1:500 OPERE DI URBANIZZAZIONE LINEA FILOTRAMVIA FUTURA

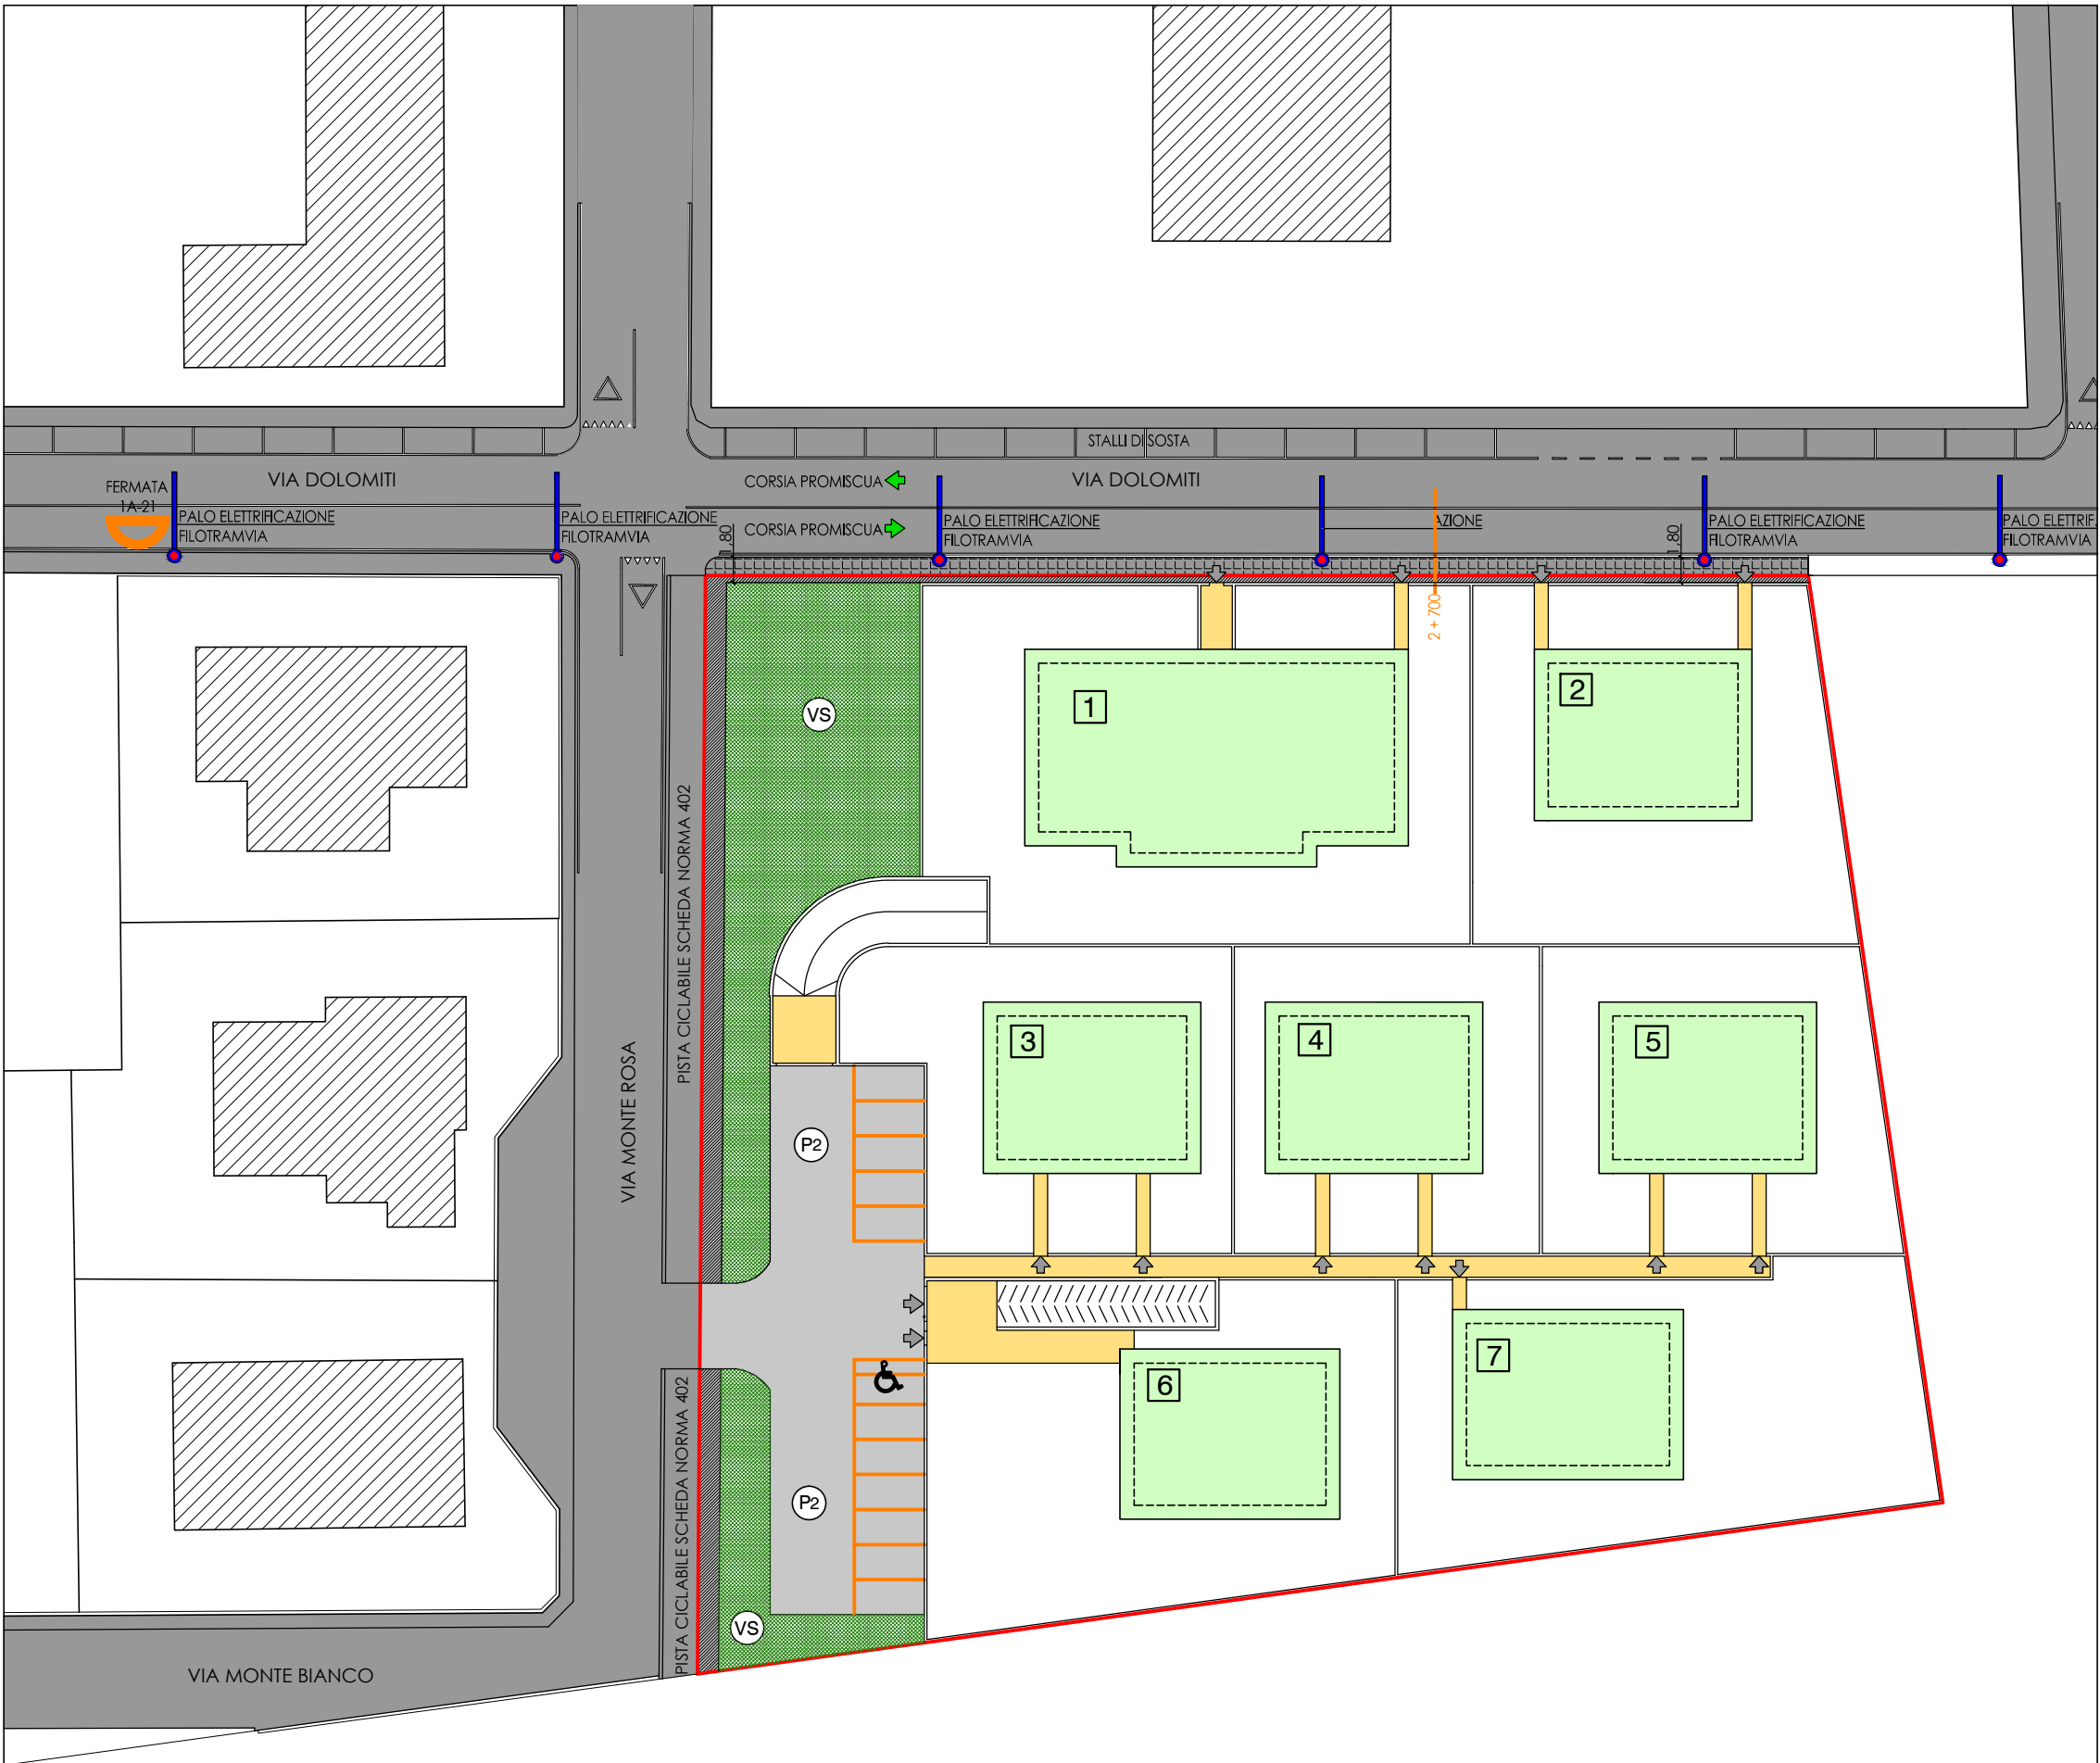


#### LEGENDA

- AMBITO DI INTERVENTO
- AREE DI INTERVENTO RESIDENZIALE
- VERDE, SERVIZI PUBBLICI E D'INTERESSE COLLETTIVO (area standard art. 20 NTO P.I.)
- SPAZI RISERVATI A PARCO, GIOCO E SPORT (area standard art. 20 NTO P.I.)
- PARCHEGGIO PUBBLICO (area standard art. 20 NTO P.I.)
- FERMATA FILOBUS 1A-21
- PALI FUTURI PER ELETTRIFICAZIONE FILOTRAMVIA
- MARCIAPIEDE SU SUOLO COMUNALE DA REALIZZARE A CURA DEL RICHIEDENTE
- MARCIAPIEDI SU AREA VS DA REALIZZARE A CURA DEL RICHIEDENTE
- VIABILITA' E MARCIAPIEDI ESISTENTI NON OGGETTO DI PROGETTO
- CAMMINAMENTI/PAVIMENTAZIONI SU AREA PRIVATA
- RAMPE AUTORIMESSE
- ACCESSO AI LOTTI

### POSIZIONE PALI PER L'ELETTRIFICAZIONE

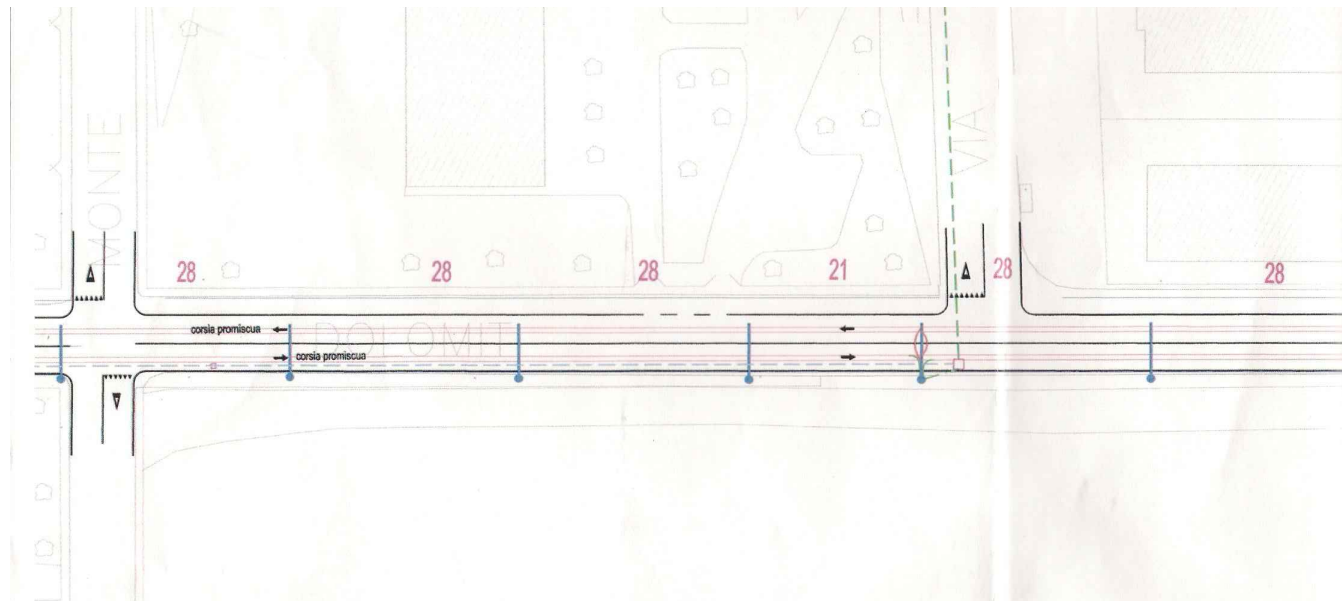


### CORSIE PROMISCUE LIBERE CON STALLI DI SOSTA SUL LATO OPPOSTO DI VIA DOLOMITI

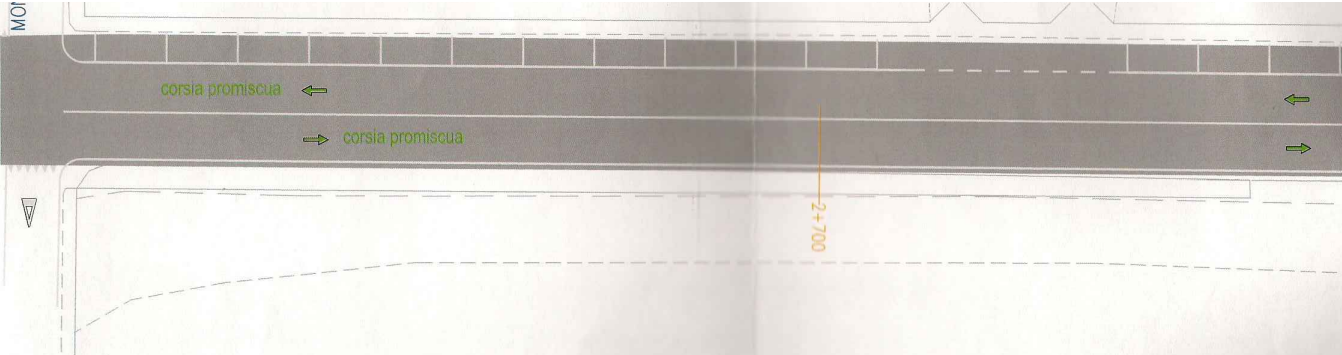

### SEZIONE STRADALE SU VIA DOLOMITI

— SEZIONE TIPO E8—  
SEZIONE ELETTRIFICATA A 2 CORSIE

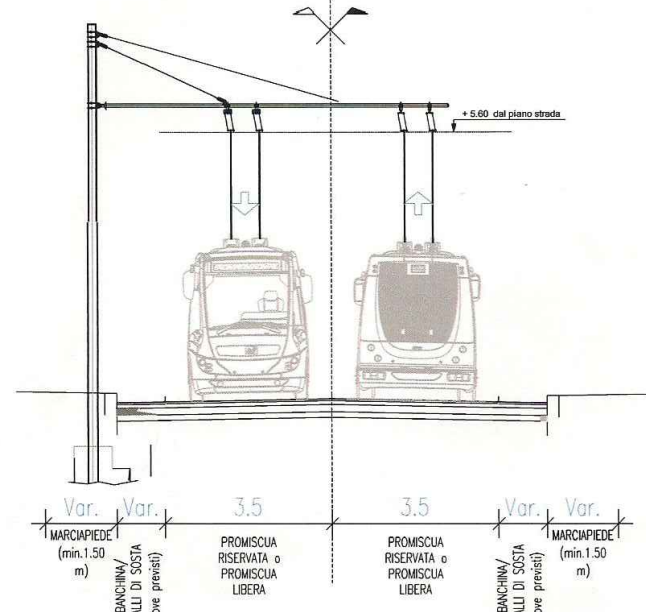

### LINEA 1A SAN MICHELE - STAZIONE FERMATE 1A - 21

