

Comune di VERONA

Provincia di VERONA

P.U.A. - PIANO URBANISTICO ATTUATIVO

ART.19 L.R.11/2004, ART.12 DELLE NTO DEL P.I.

PER LA REALIZZAZIONE DI UN COMPLESSO IMMOBILIARE AD USO RESIDENZIALE SITO IN VIA DOLOMITI, ALL'INTERNO DELLA ATO 6, SCHEDA NORMA 454, DI PROPRIETA' DEL SIG. FURIA GEOM. CLAUDIO.

Richiedente: Sig. FURIA geom. CLAUDIO

Progettista: Arch. GIULIO MARTINI

TAVOLA
9/b

TITOLO:
OPERE DI
URBANIZZAZIONE E
INFRASTRUTTURE A RETE
RETE ENERGIA ELETTRICA
RETE GAS


DATA PRESENTAZIONE PUA:
11/08/14

SCALA
1:500

PLANIMETRIA GENERALE
STATO DI PROGETTO


GIULIO MARTINI
ARCHITETTO
Via G. Verdi, 3
37024 - Negrar (Vr)
Tel. 347/4865181
arch.martinig@libero.it
giulio.martini@archiworldpec.it

PLANIMETRIA DEL LOTTO DI INTERVENTO sc.1:500 RETE ENERGIA ELETTRICA

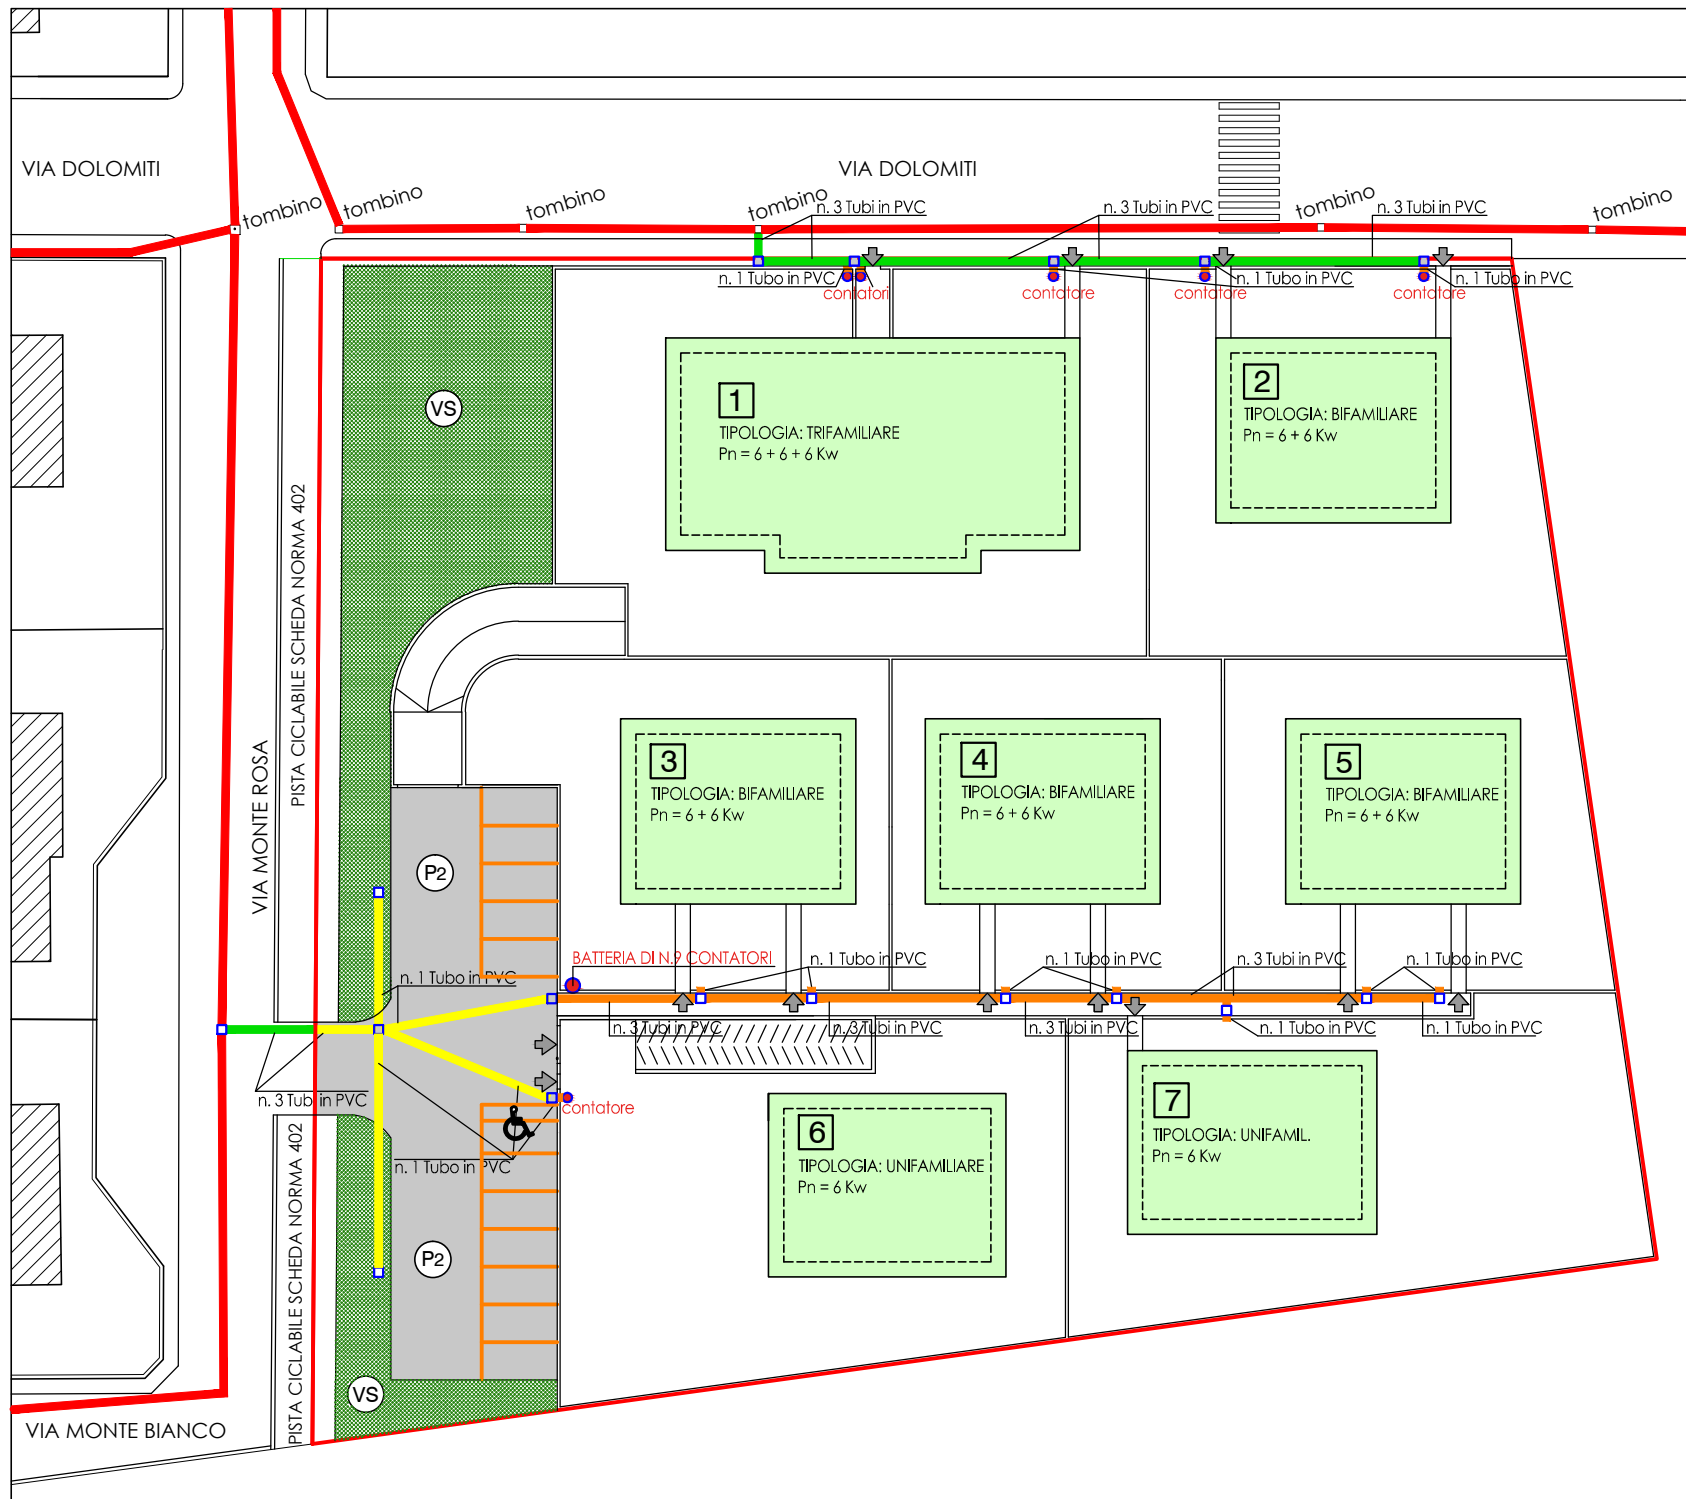


- LEGENDA
- AMBITO DI INTERVENTO
 - AREE DI INTERVENTO RESIDENZIALE
 - RETE ENERGIA ELETTRICA ESISTENTE
 - RACCORDO TRA LINEA ELETTRICA AREA PUA E RETE ENERGIA ELETTRICA ESISTENTE
 - LINEA ENERGIA ELETTRICA BT SU AREA PUA DA CEDERE AL COMUNE N. 3 TUBI IN PVC DA INTERRO A DOPPIA PARETE
 - LINEA ENERGIA ELETTRICA DI PROGETTO
 - POZZETTI DI DERIVAZIONE PER RETE ENERGIA ELETTRICA BT dim. cm. 60x60x80 CON CHIUSINO IN GHISA D400
 - CONTATORI
 - RAMPE AUTORIMESSE
 - ACCESSO AI LOTTI

PARTICOLARE DELLO SCAVO SU STRADA ASFALTATA - LINEE LUCE BT

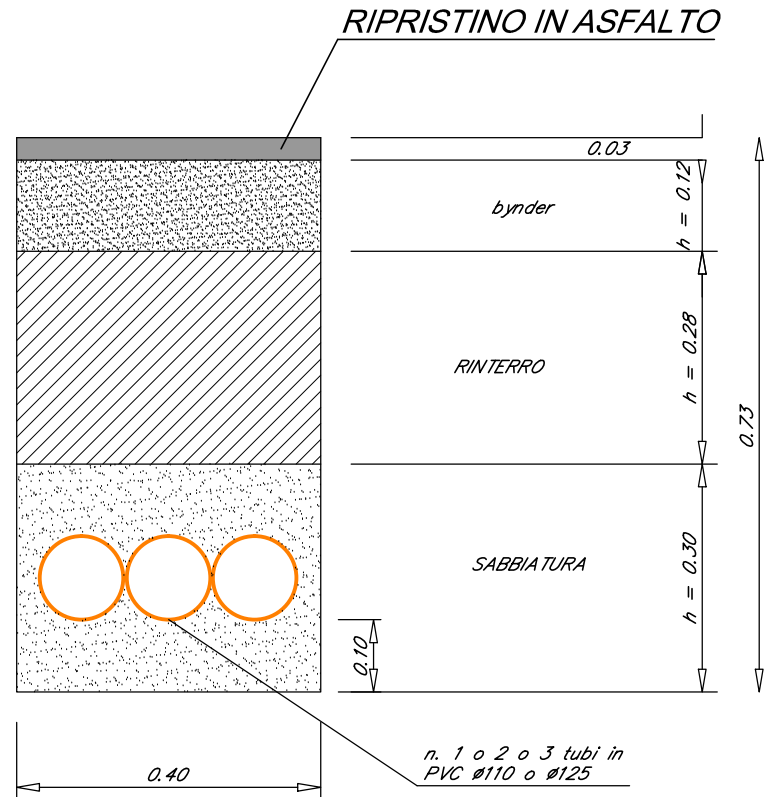

Scala 1:10

PLANIMETRIA DEL LOTTO DI INTERVENTO sc.1:500 RETE GAS

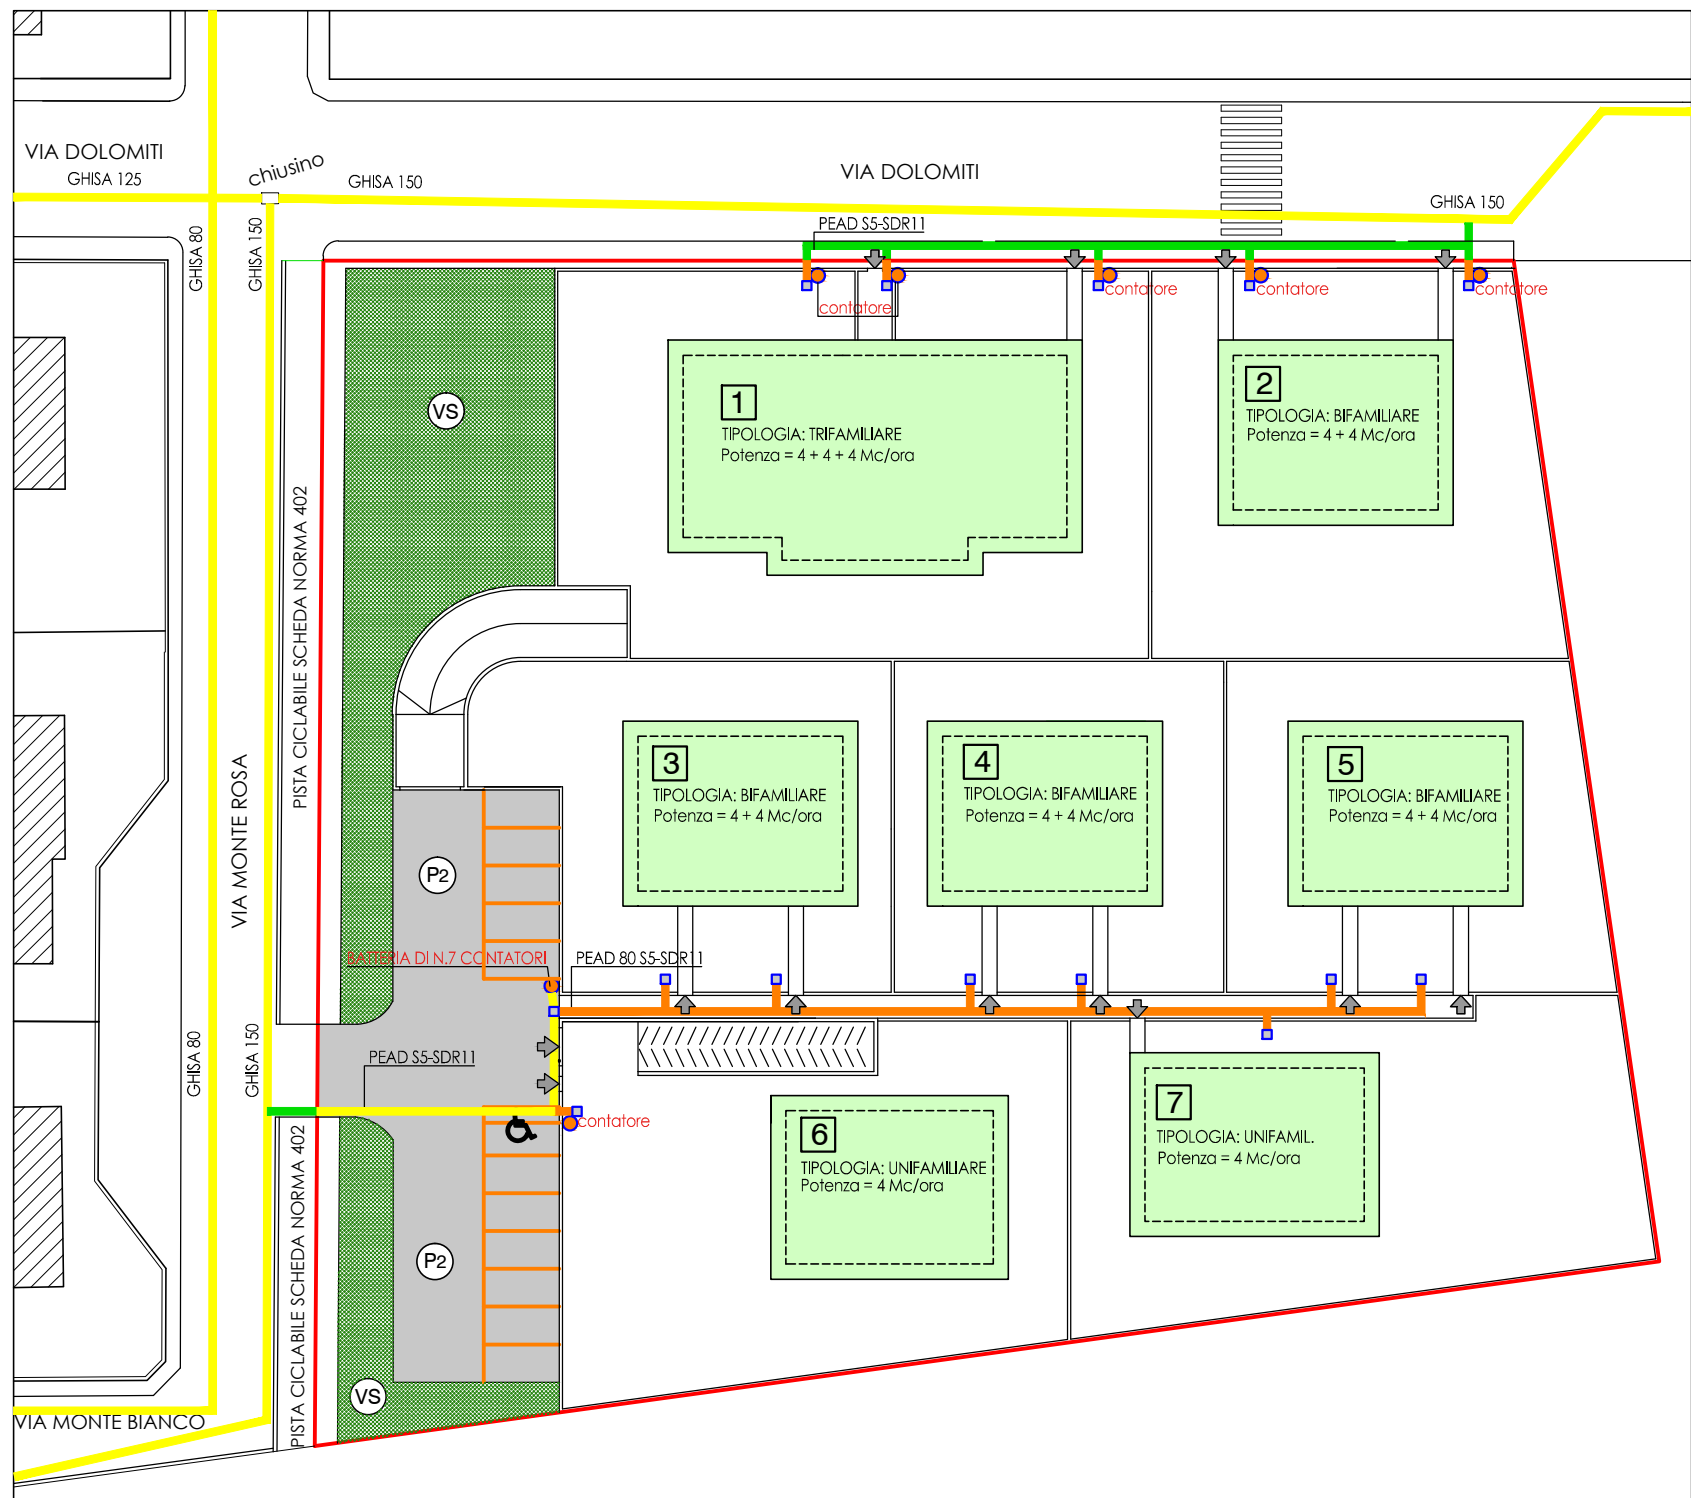

LEGENDA

- AMBITO DI INTERVENTO
- AREE DI INTERVENTO RESIDENZIALE
- RETE GAS ESISTENTE
- TUBAZIONE DI RACCORDO TRA AREA PUA E RETE GAS ESISTENTE PEAD S5 - SDR 11
- TUBAZIONE GAS SU AREA PUA DA CEDERE AL COMUNE IN PEAD S5 - SDR 11
- TUBAZIONE GAS DI PROGETTO PEAD 80 S5 - SDR 11
- POZZETTI PREFABBRICATI IN CLS dim. int. cm. 60x60 PER ALLOGGIAMENTO SARACINESCA CERTIFICATA GAS + TAPPO DI CHIUSURA + TUBAZIONE DI RACCORDO ALLA LINEA PRINCIPALE PEAD S5 - SDR 11 mm. 32x3
- ALLOGGIAMENTO CONTATORI
- RAMPE AUTORIMESSE
- ACCESSO AI LOTTI

PARTICOLARE DELLO SCAVO SU STRADA ASFALTATA - LINEE GAS

