


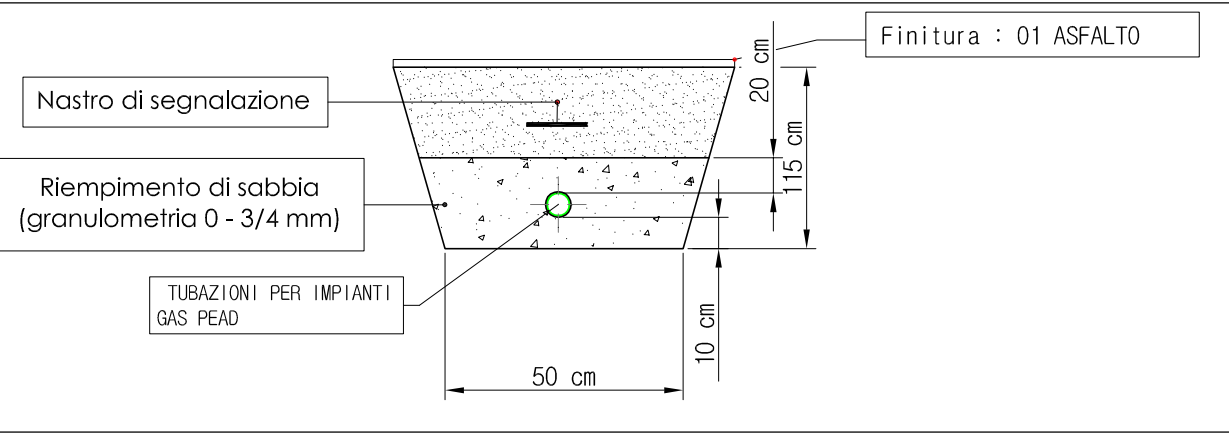

PARTICOLARE INTERRO TUBAZIONE GAS METANO

Per ottenere una posa ottimale, le tubazioni preisolante interrate devono alloggiare in una sezione di scavo a forma trapezoidale, di fine di limitare la larghezza di base allo stretto necessario e diminuire in tal modo il carico. La sezione trasversale della trincea di scavo deve essere abbastanza larga da permettere la posa in opera delle tubazioni e poter ospitare correttamente il terreno di copertura. Per facilitare il piano di posa delle tubazioni è opportuno stendere un letto di sabbia non compattata, priva di argilla e materiale organico, di spessore compreso tra 100 e 150 mm che consente di ottenere una riduzione dei carichi sulle condotte. Il riporto dovrà prevedere uno strato di sabbia sopra l'estradosso del tubo di almeno 100 mm. Il materiale di riporto non dovrà contenere argilla, quantità eccessive di resti organici e frammenti taglienti che possono danneggiare le tubazioni.



LEGENDA SIMBOLI

	TUBAZIONE ADDUZIONE GAS METANO INTERRATO IN PEAD - 7^a SPECIE
--	--

NOTA BENE

LE NUOVE CONDOTTE SARANNO DERIVATE DALLA RETE GAS ESISTENTE LE CUI PRESTAZIONI DOVRANNO ESSERE DALL'ENTE GESTORE

Comune di VERONA

Provincia di VERONA

P.U.A. - PIANO URBANISTICO ATTUATIVO

ART.19 L.R.11/2004, ART.12 DELLE NTO DEL P.I.

PER LA REALIZZAZIONE DI UN COMPLESSO IMMOBILIARE AD USO RESIDENZIALE SITO IN VIA DOLOMITI, ALL'INTERNO DELLA ATO 6, SCHEDA NORMA 454, DI PROPRIETA' DEL SIG. FURIA GEOM. CLAUDIO.

Richiedente: Sig. FURIA geom. CLAUDIO

Progettista: Ing. Alessandro Cordioli

TAVOLA
TAV. 9/b.2

TITOLO:
PROGETTO
RETE ADDUZIONE GAS METANO

DATA PRESENTAZIONE PUA:
11/08/14

SCALA
1:200

PLANIMETRIA GENERALE
STATO DI PROGETTO

