

Comune di VERONA

Provincia di VERONA

P.U.A. - PIANO URBANISTICO ATTUATIVO

ART.19 L.R.11/2004, ART.12 DELLE NTO DEL P.I.

PER LA REALIZZAZIONE DI UN COMPLESSO IMMOBILIARE AD USO RESIDENZIALE SITO IN VIA DOLOMITI, ALL'INTERNO DELLA ATO 6, SCHEDA NORMA 454, DI PROPRIETA' DEL SIG. FURIA GEOM. CLAUDIO.

Richiedente: Sig. FURIA geom. CLAUDIO

Progettista: Arch. GIULIO MARTINI

TAVOLA
9/d

DATA PRESENTAZIONE PUA:
11/08/14

SCALA
1:500


PLANIMETRIA GENERALE
STATO DI PROGETTO

GIULIO MARTINI
ARCHITETTO
Via G.Verdi, 3
37024 - Negrar (Vr)
Tel. 347/4865181
arch.martinig@libero.it
giulio.martini@archiworldpec.it

LEGENDA


- AMBITO DI INTERVENTO
- AREE DI INTERVENTO RESIDENZIALE
- VERDE, SERVIZI PUBBLICI E D'INTERESSE COLLETTIVO (area standard art. 20 NTO P.I.)
- SPAZI RISERVATI A PARCO, GIOCO E SPORT (area standard art. 20 NTO P.I.)
- PARCHEGGIO PUBBLICO (area standard art. 20 NTO P.I.)
- POZZI A DISPERSIONE Ø 150
- VASCHE DI ACCUMULO
- SUPERFICIE PERMEABILE INTERNA AI LOTTI
- SUPERFICIE PERMEABILE ESTERNA AI LOTTI
- CAMMINAMENTI/PAVIMENTAZIONI SU AREA PRIVATA
- MARCIAPIEDE SU SUOLO COMUNALE DA REALIZZARE A CURA DEL RICHIEDENTE
- MARCIAPIEDI SU AREA VS DA REALIZZARE A CURA DEL RICHIEDENTE
- VIABILITA' E MARCIAPIEDI ESISTENTI NON OGGETTO DI PROGETTO
- RAMPE AUTORIMESSE
- ACCESSO AI LOTTI

PLANIMETRIA DEL LOTTO DI INTERVENTO sc.1:500 OPERE DI URBANIZZAZIONE - RETE SMALTIMENTO ACQUE BIANCHE PRIVATE

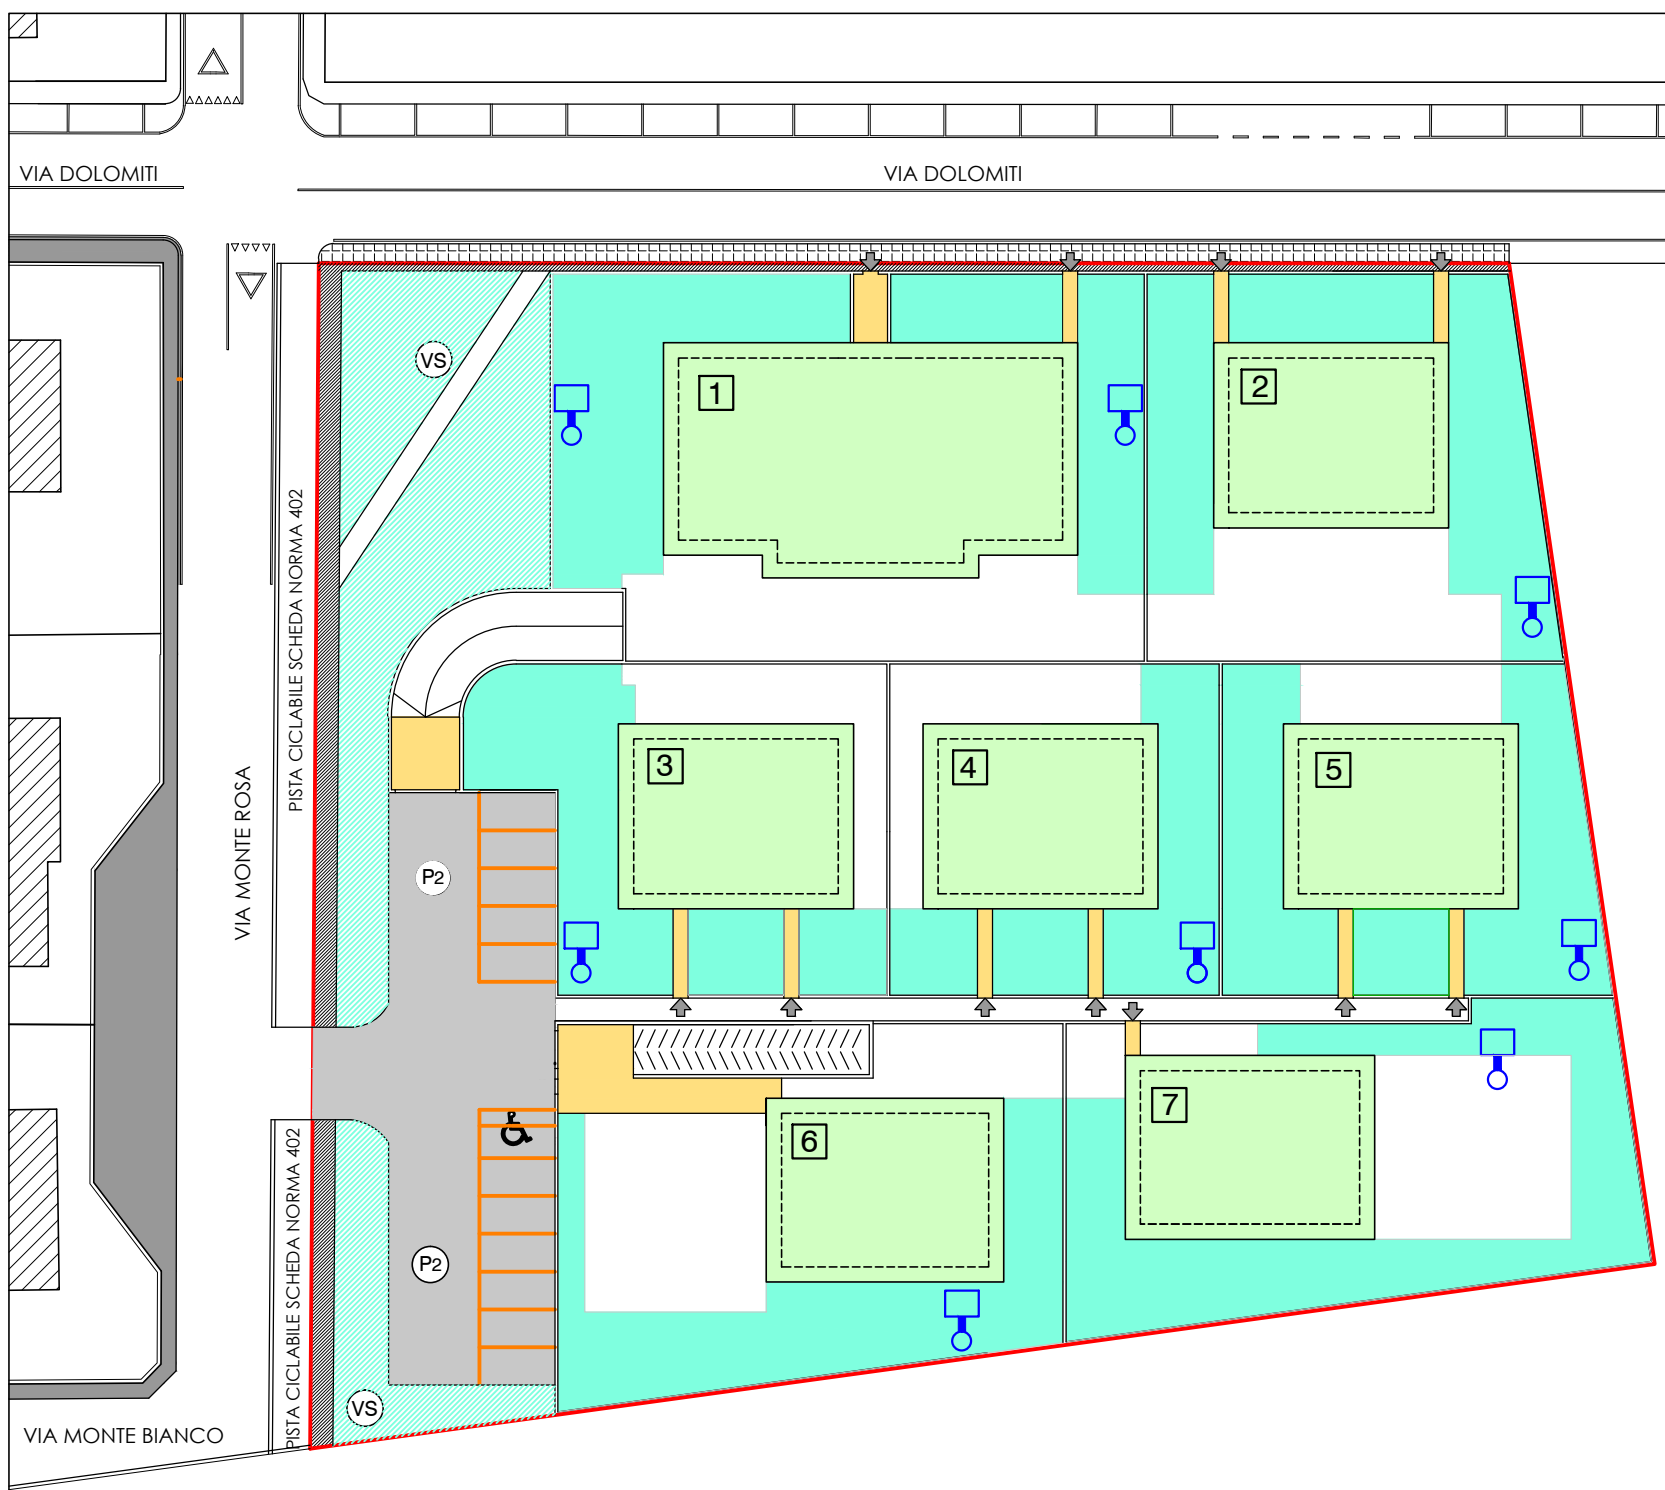


RETE SMALTIMENTO ACQUE BIANCHE PRIVATE


SCHEMA TIPO DI VASCHE DI ACCUMULO SINGOLE O ACCOPIATE CON COLLEGAMENTO AI POZZI PERDENTI (RELAZIONE COMPATIBILITA' IDRAULICA)

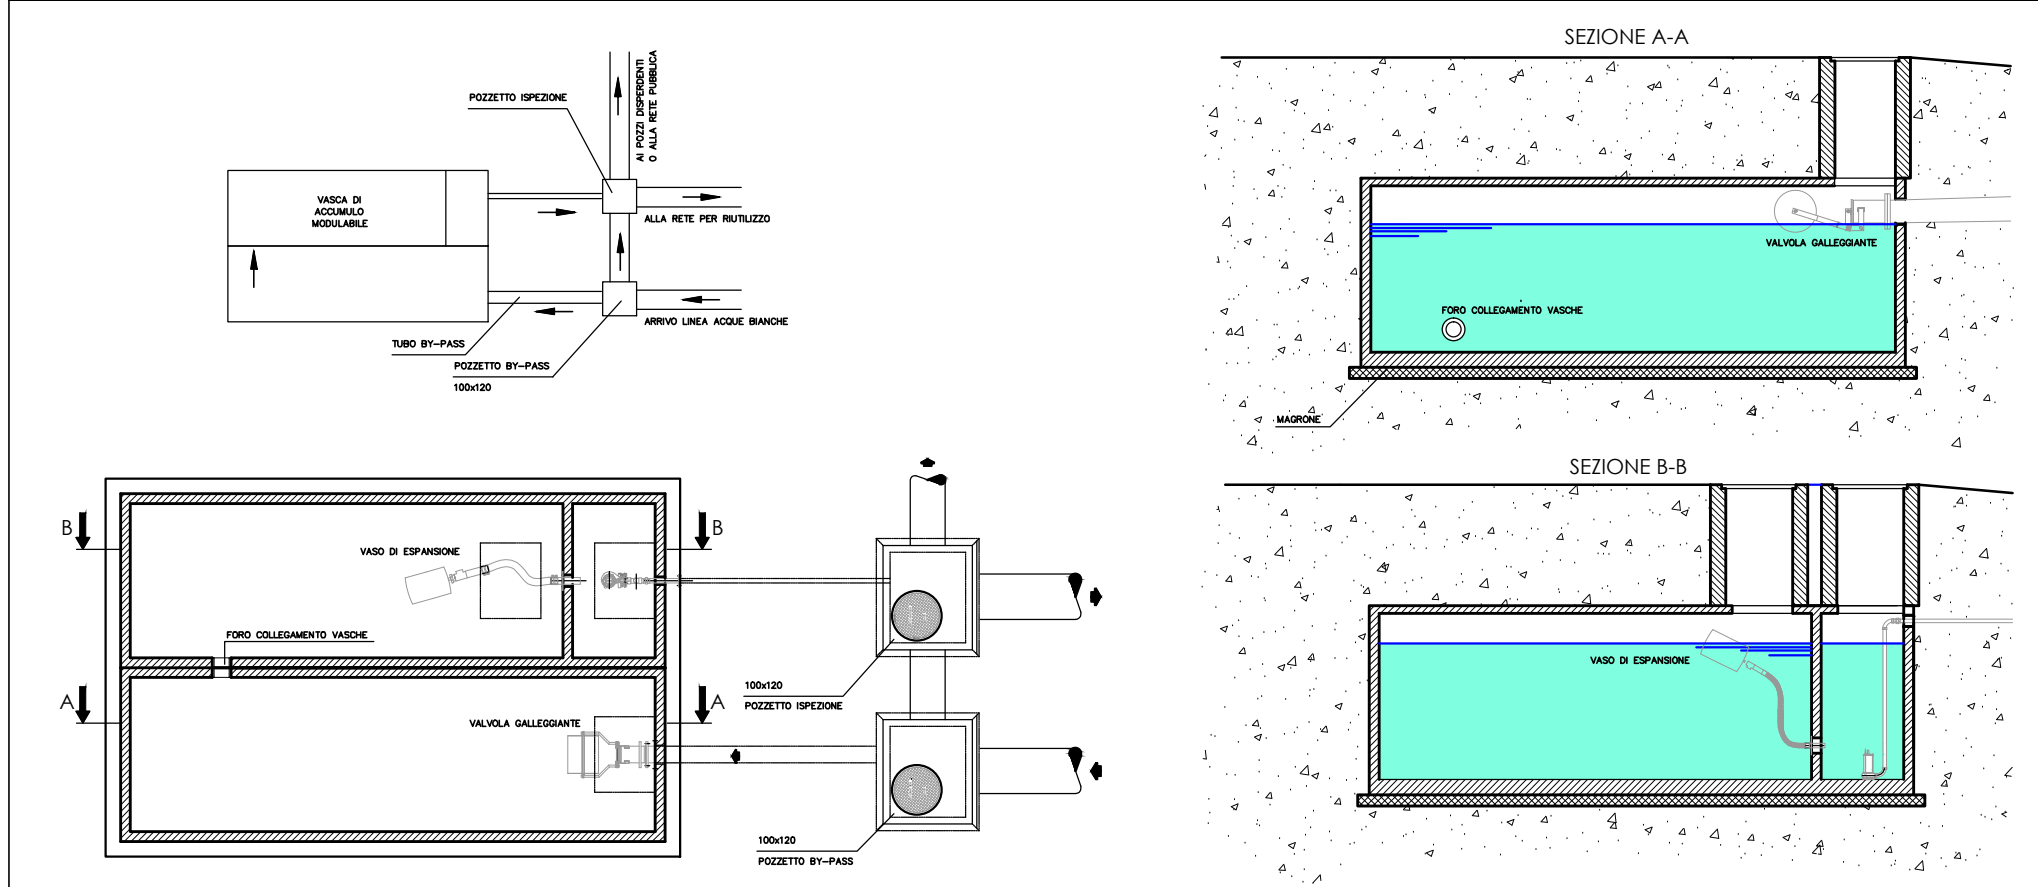

PARTICOLARE POZZO A DISPERSIONE Ø1500

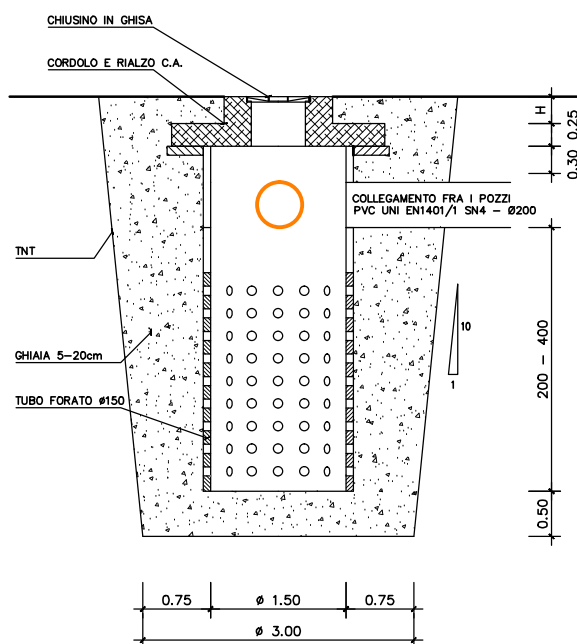

RACOLTA ACQUE PIOVANE TUBI IN PVC

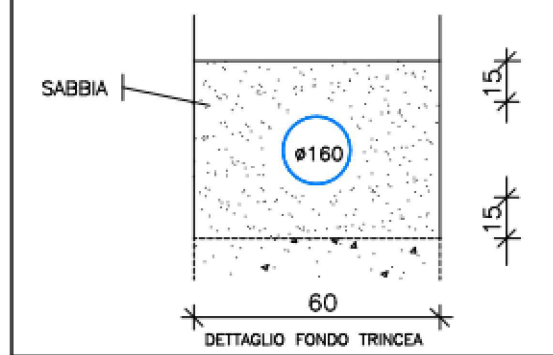

SCHEMA TIPO DI POZZI PERDENTI (PRONTUARIO DI MITIGAZIONE AMBIENTALE DEL P.I. - COMPONENTE IDRAULICA ALLEGATO 2)

