

Comune di VERONA

Provincia di VERONA

P.U.A. - PIANO URBANISTICO ATTUATIVO

ART.19 L.R.11/2004, ART.12 DELLE NTO DEL P.I.

PER LA REALIZZAZIONE DI UN COMPLESSO IMMOBILIARE AD USO RESIDENZIALE SITO IN VIA DOLOMITI, ALL'INTERNO DELLA ATO 6, SCHEDA NORMA 454, DI PROPRIETA' DEL SIG. FURIA GEOM. CLAUDIO.

Richiedente: Sig. FURIA geom. CLAUDIO

Progettista: Arch. GIULIO MARTINI

TAVOLA
9/h

TITOLO: OPERE DI
URBANIZZAZIONE
DIMENSIONAMENTO AREE VS-P2
SEZIONI STRADALI
QUOTE DI RIFERIMENTO UNITA'
DISTANZE DI MASSIMA DAI CONFINI

DATA PRESENTAZIONE PUA:
11/08/14

SCALA
1:200

PLANIMETRIA GENERALE
STATO DI PROGETTO


GIULIO MARTINI
ARCHITETTO
Via G. Verdi, 3
37024 - Negrar (Vr)
Tel. 347/4865181
arch.martinig@libero.it
giulio.martini@archiworldpec.it

LEGENDA


- AMBITO DI INTERVENTO
- VERDE, SERVIZI PUBBLICI E D'INTERESSE COLLETTIVO (area standard art. 20 NTO P.I.)
- SPAZI RISERVATI A PARCO, GIOCO E SPORT (area standard art. 20 NTO P.I.)
- PARCHEGGIO PUBBLICO (area standard art. 20 NTO P.I.)
- CENTRALINA IRRIGAZIONE
- ALBERI, ARBUSTI art.8 NTO
- PANCHINE IN LEGNO A SEI LISTONI
- PORTABICI MODELLO VERONA
- CESTONI PORTARIFIUTI CAPACITA' 75 L.
- CAMMINAMENTO SU AREA PUBBLICA IN STABILIZZATO TIPO CALCESTRE
- MARCIAPIEDE SU SUOLO COMUNALE DA REALIZZARE A CURA DEL RICHIEDENTE
- MARCIAPIEDI SU AREA VS DA REALIZZARE A CURA DEL RICHIEDENTE
- RAMPE AUTORIMESSE
- ACCESSO AI LOTTI

SEZIONI A-A SCALA 1:100

VIA MONTE ROSA

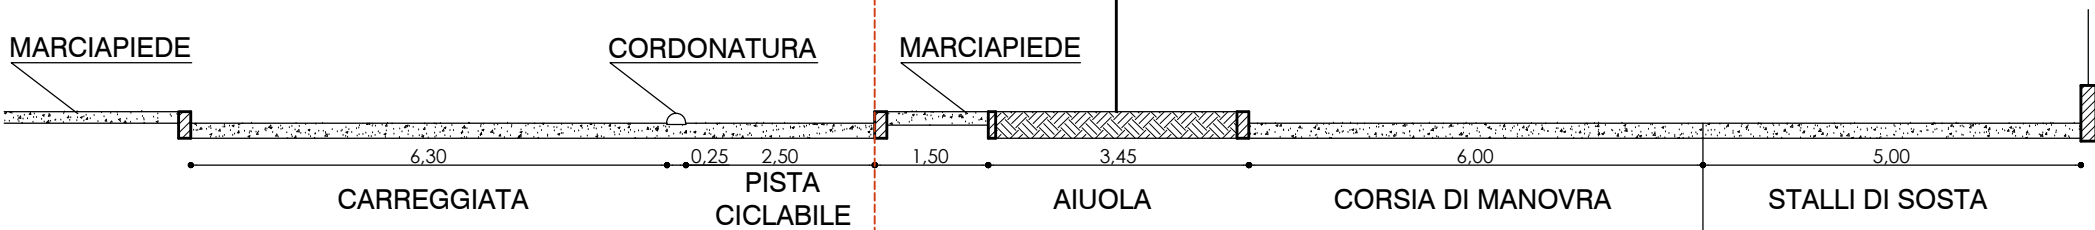

VIA DOLOMITI

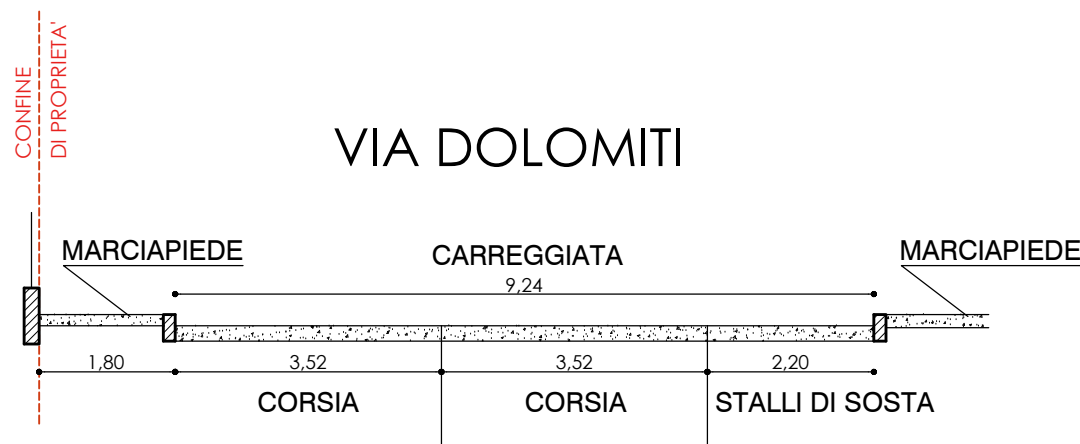

PLANIMETRIA DEL LOTTO DI INTERVENTO sc.1:200 OPERE DI URBANIZZAZIONE - DIMENSIONAMENTO AREE VS - P2

