

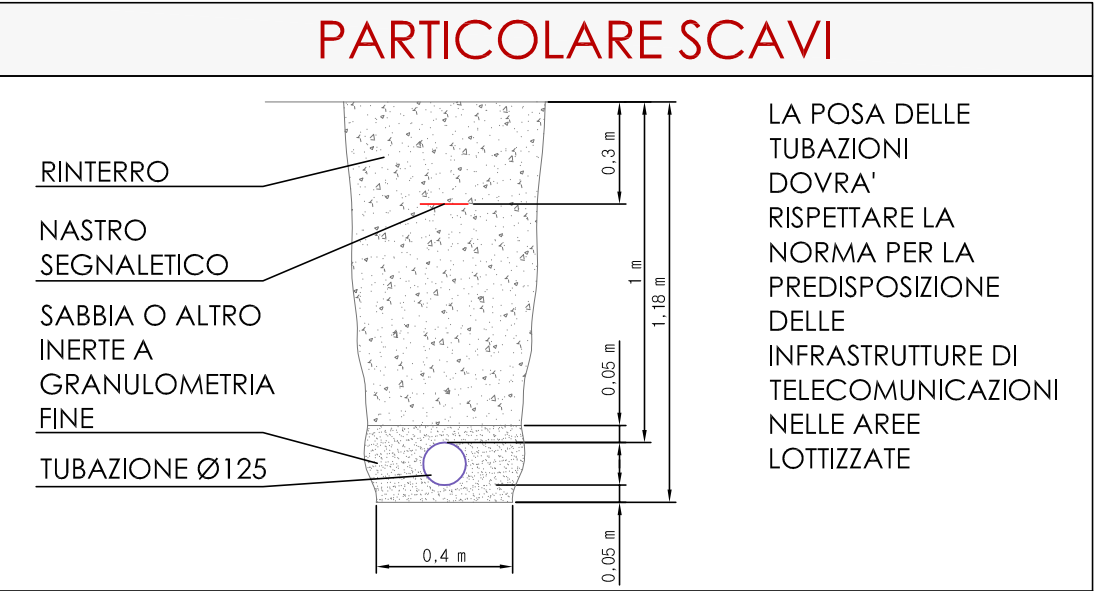


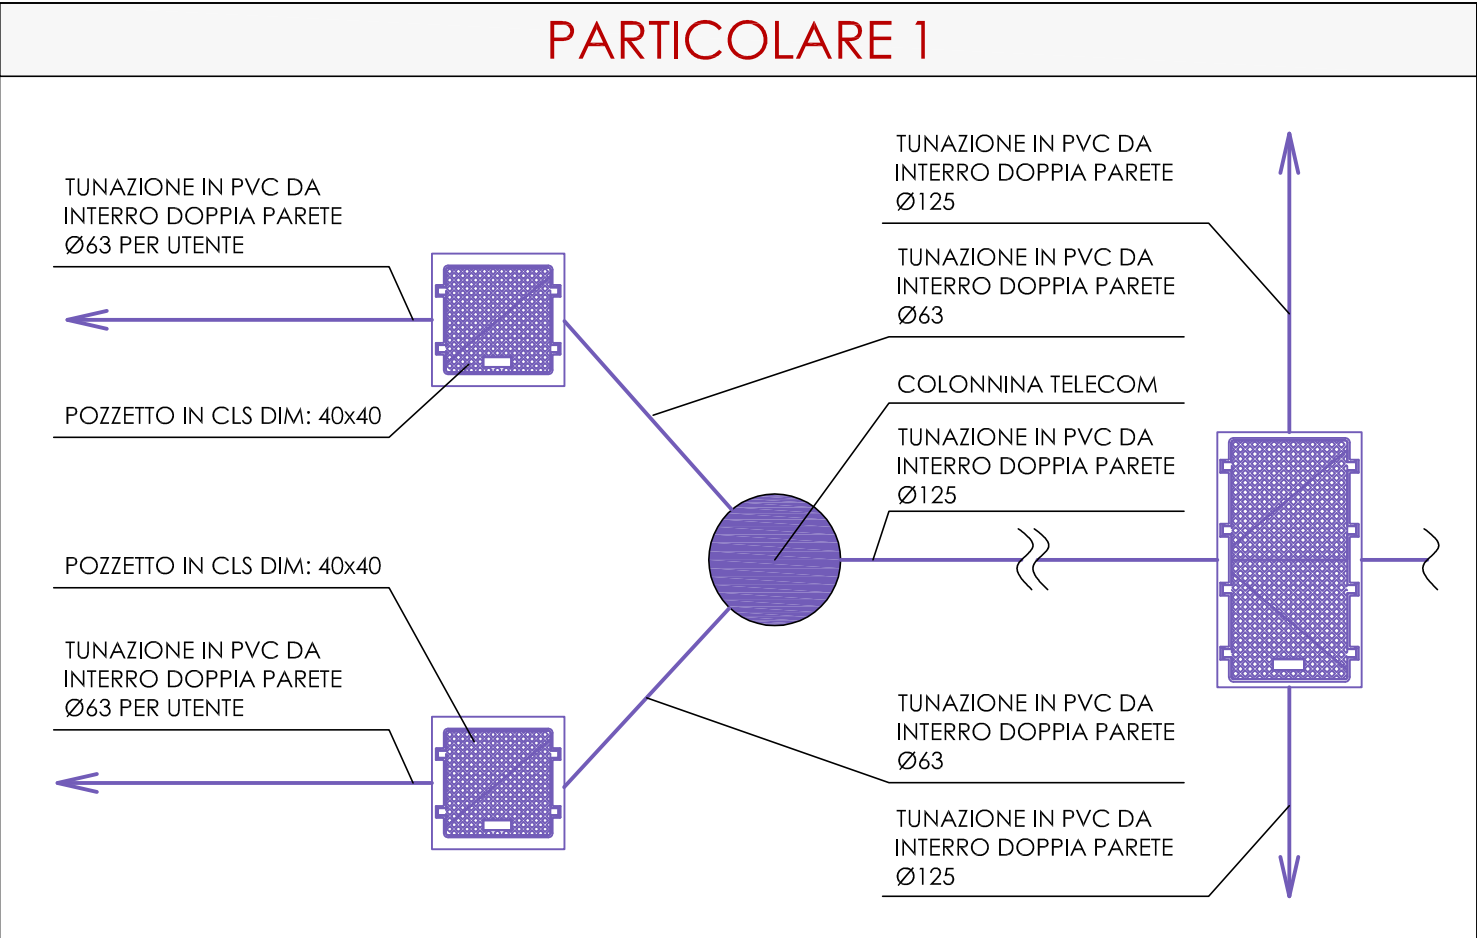

LEGENDA SIMBOLI	
	NUOVO POZZETTO IN CLS 60x120x60 cm, CON CHIUSINO CARRABILE
	POZZETTO ESISTENTE IN CLS 60x120x60 cm, CON CHIUSINO CARRABILE
	NUOVO POZZETTO IN CLS 40x40x60 cm, CON CHIUSINO CARRABILE
	COLONNINA TELECOM
	TUBAZIONE IN PVC DA INTERRO DOPPIA PARETE
	TUBAZIONE IN PVC DA INTERRO DOPPIA PARETE ESISTENTE

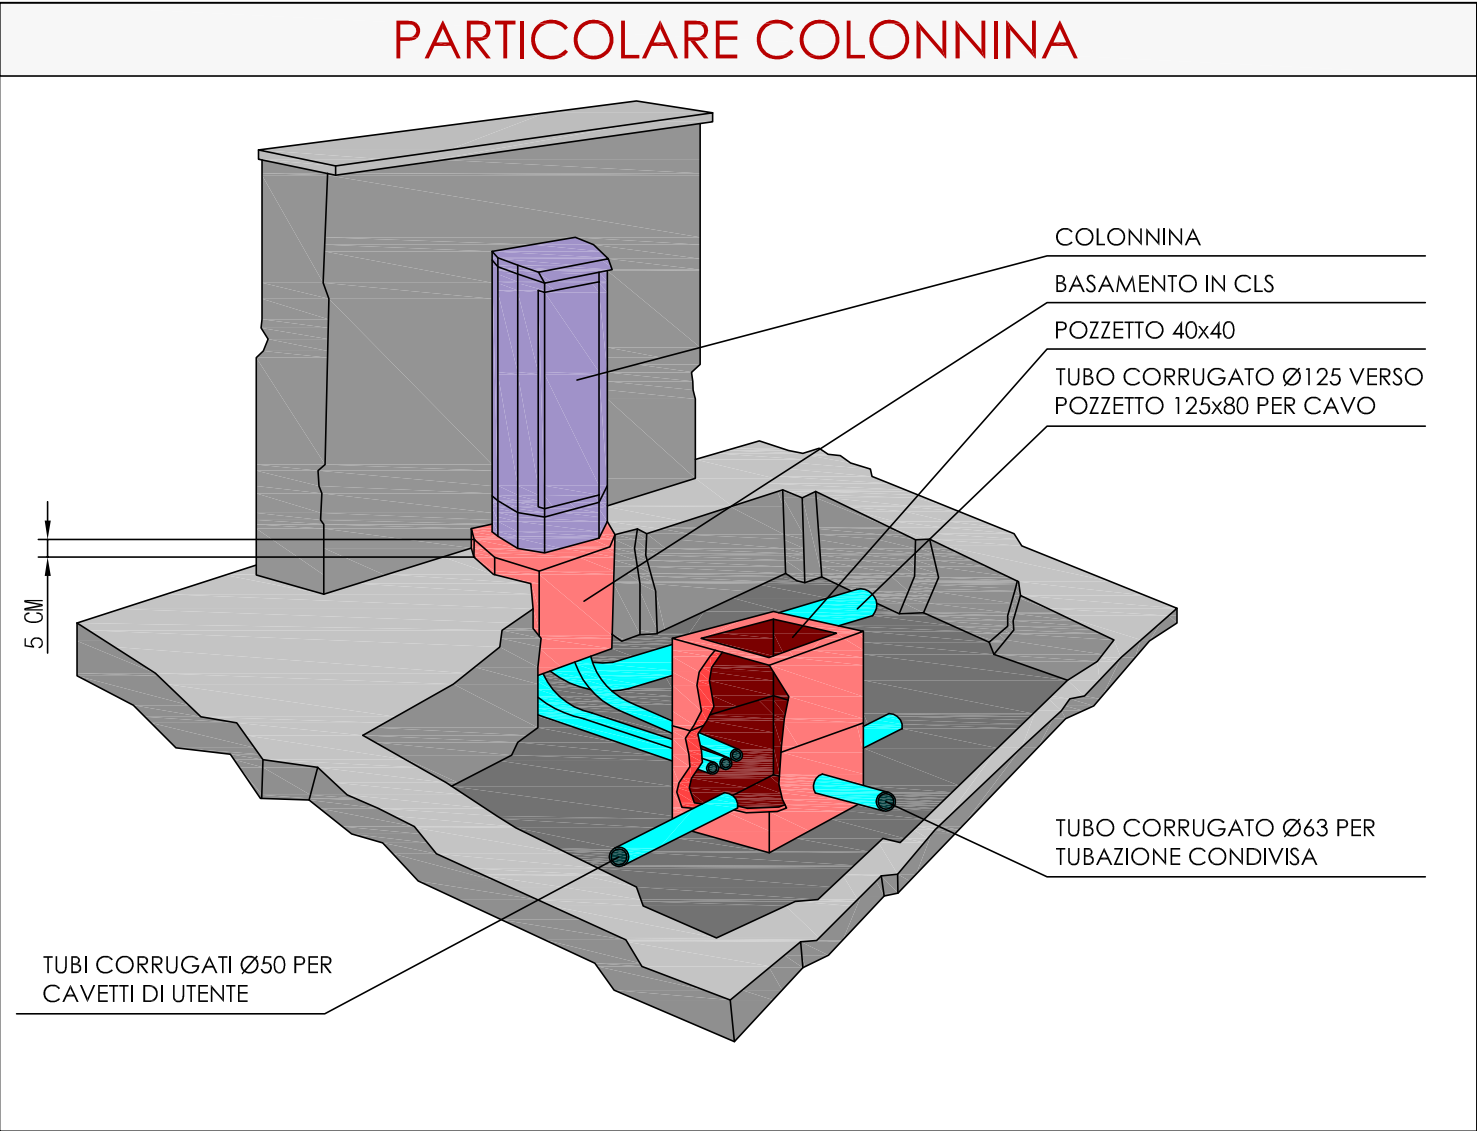

Comune di VERONA

Provincia di VERONA

P.U.A. - PIANO URBANISTICO ATTUATIVO

ART.19 L.R.11/2004, ART.12 DELLE NTO DEL P.I.

PER LA REALIZZAZIONE DI UN COMPLESSO IMMOBILIARE AD USO RESIDENZIALE SITO IN VIA DOLOMITI, ALL'INTERNO DELLA ATO 6, SCHEDA NORMA 454, DI PROPRIETA' DEL SIG. FURIA GEOM. CLAUDIO.

Richiedente: Sig. FURIA geom. CLAUDIO

Progettista: Ing. Alessandro Cordioli

TAVOLA
TAV. 9/e

TITOLO:
PROGETTO
DISTRIBUZIONE ELETTRICA
TELECOM ITALIA

DATA PRESENTAZIONE PUA:
11/08/14

SCALA
1:200

PLANIMETRIA GENERALE
STATO DI PROGETTO