

P.U.A. "PONTERA"

Progetto per la formazione di un piano urbanistico
attuativo di tipo residenziale localizzato via Pontedera a
Verona, approvato con accordo ex art. 6 L.R. 11/04 -
scheda norma n.525

tavola

12

Prontuario di mitigazione ambientale

Oggetto

- Dettaglio da 1 a 3 piante e sezioni.
- Rilievo cromatico
- Tavolozza colori
- Rilievo delle essenze arborree esistenti
- Essenze arborree di progetto

I PROGETTISTI

arch. Simona Manara

arch. Marco Semprebon

16.05.2013

Codifica file

I PROPONENTI SIGG.RI

*Antolini Claudia, Antolini Graziella, Bianchi Danilo, Bianchi Renato,
Bianchi Renzo, Bianchi Valentina, Bianchi Wanna, Crema Renata,
Frapporti Fosco, Sbizzera Mario*


FIRMA


in qualità di procuratore speciale dei proponenti

Sbizzera Mario




m+s architetti s.r.l.
società di progettazione e ingegneria
architetti Simona Manara e Marco Semprebon
sede: via Giacomo Matteotti, 14h
Sant'Ambrogio di Valpolicella -VR
tel / fax 045.6862591 mail@msarchitetti.it
www.msarchitetti.it

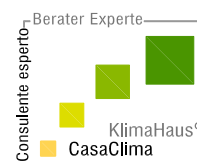

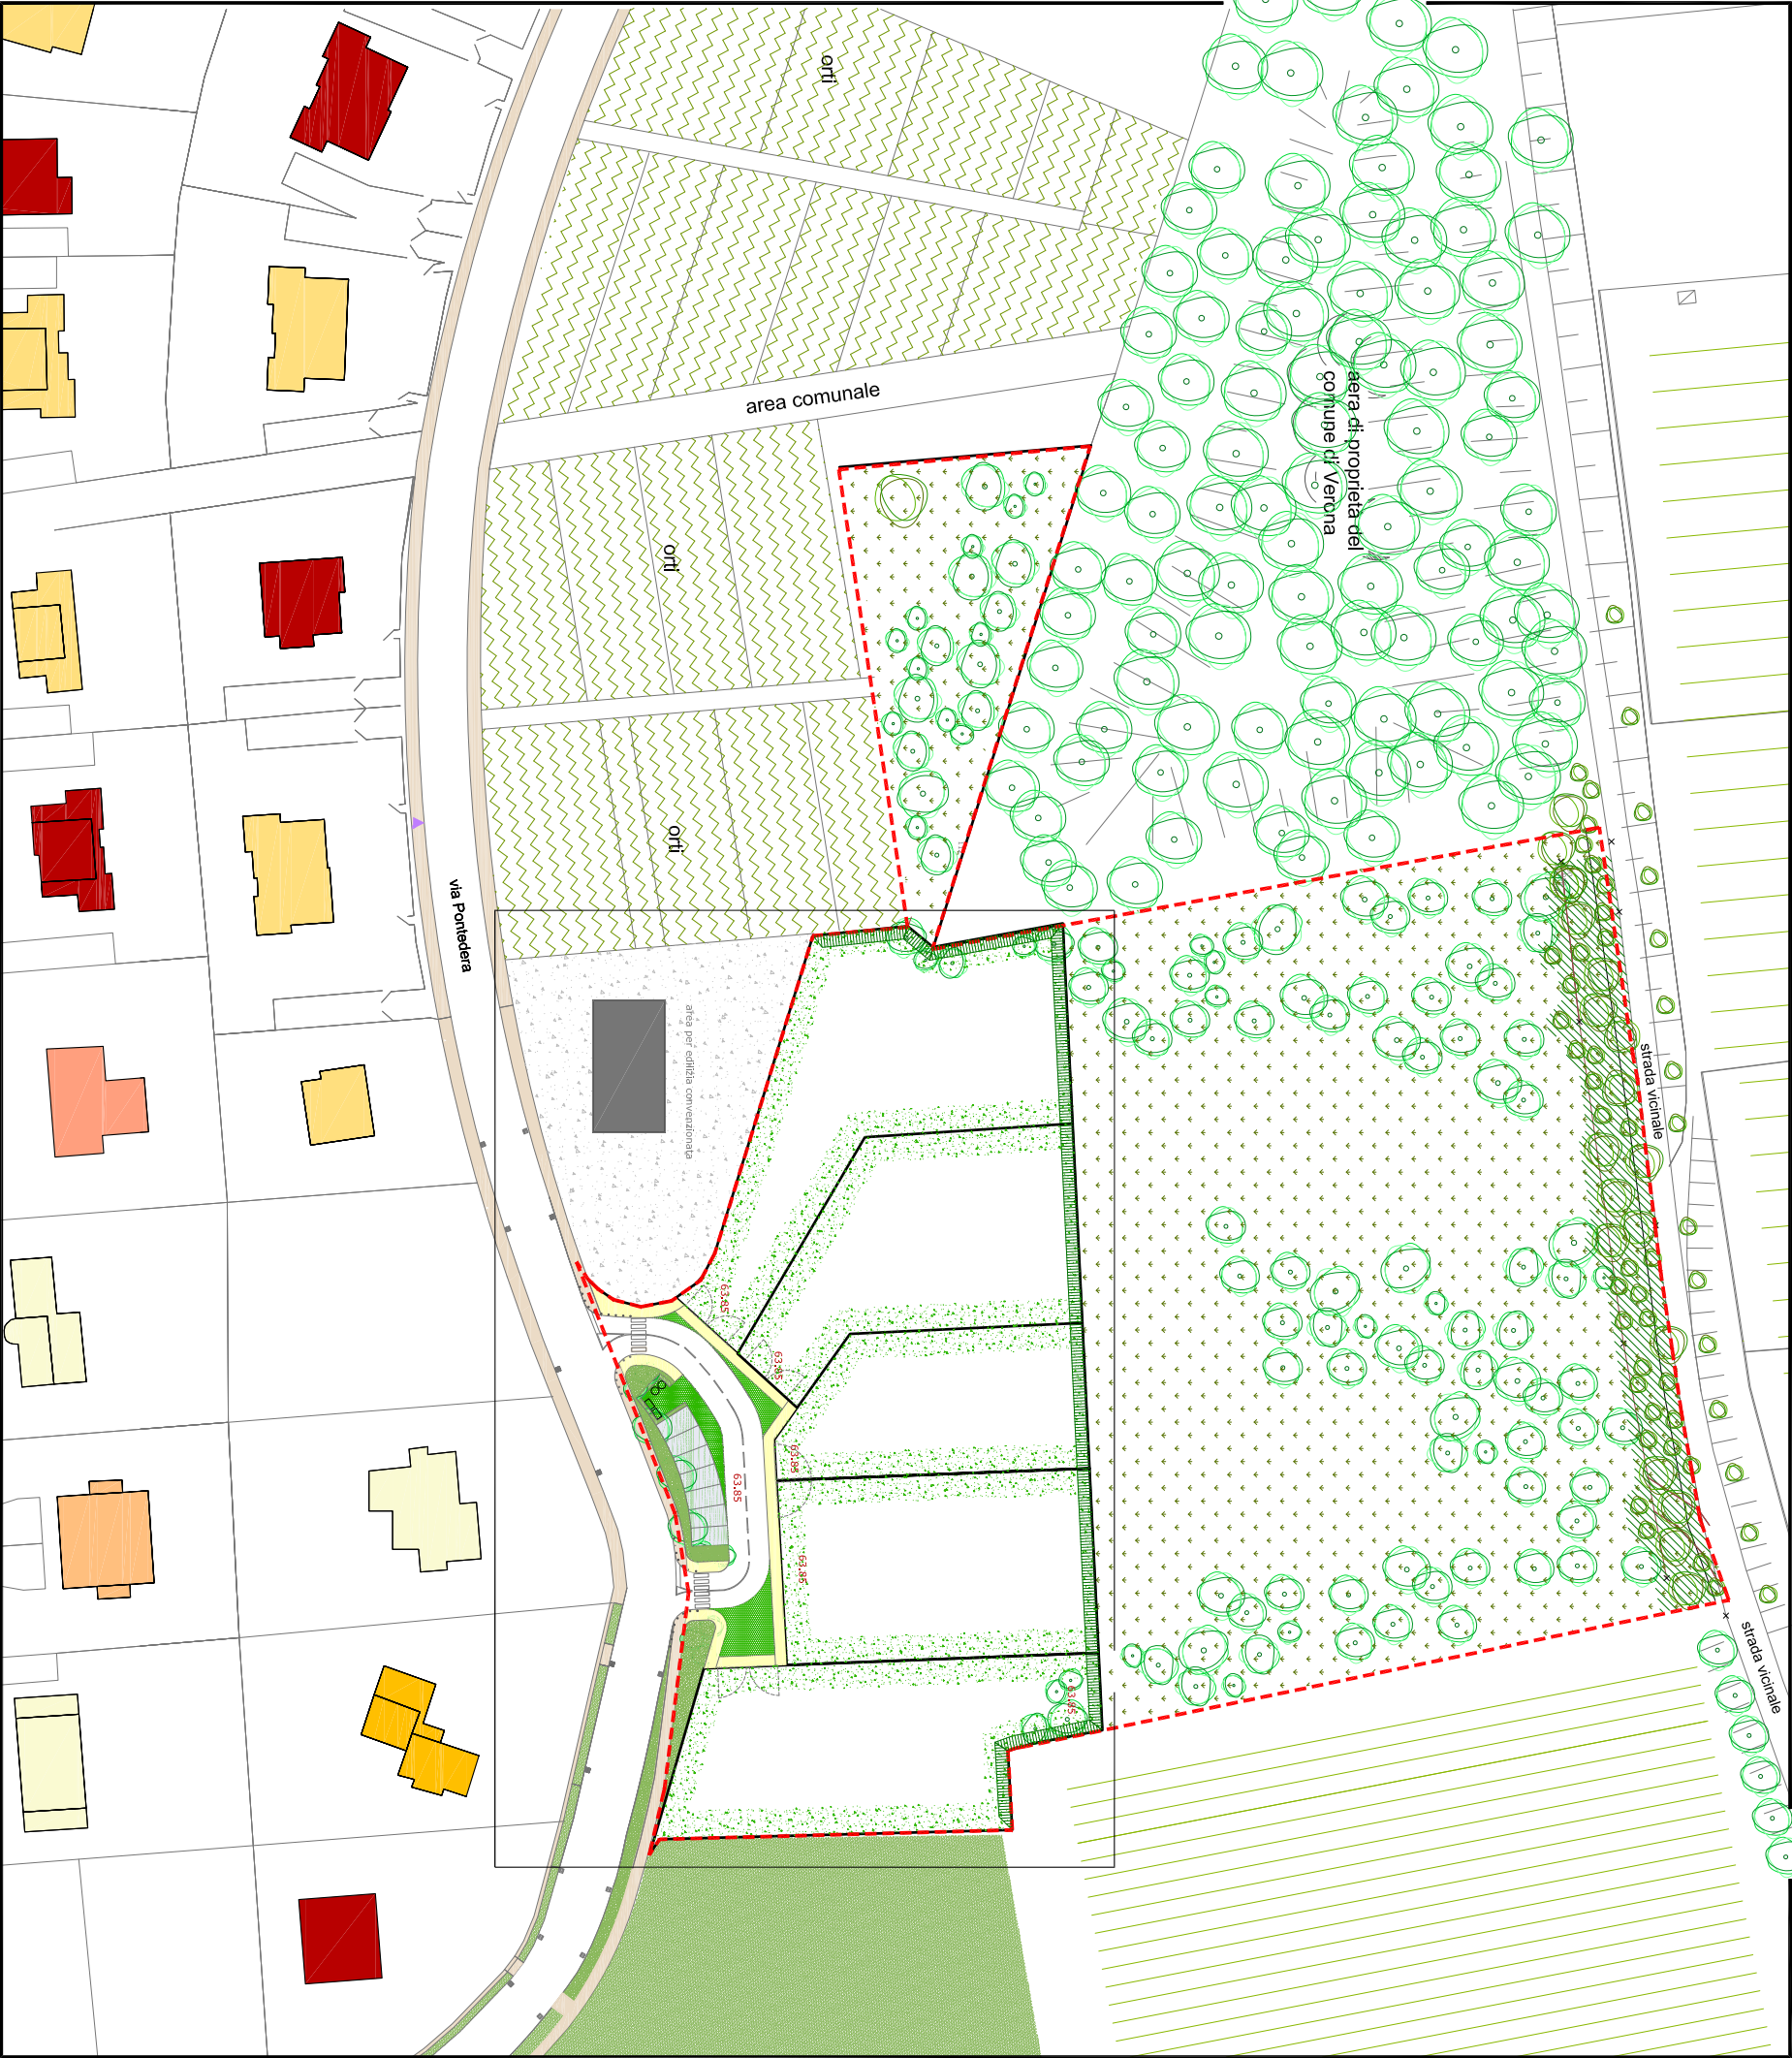



Rilievo cromatico dei prospetti lungo Via Pontedera

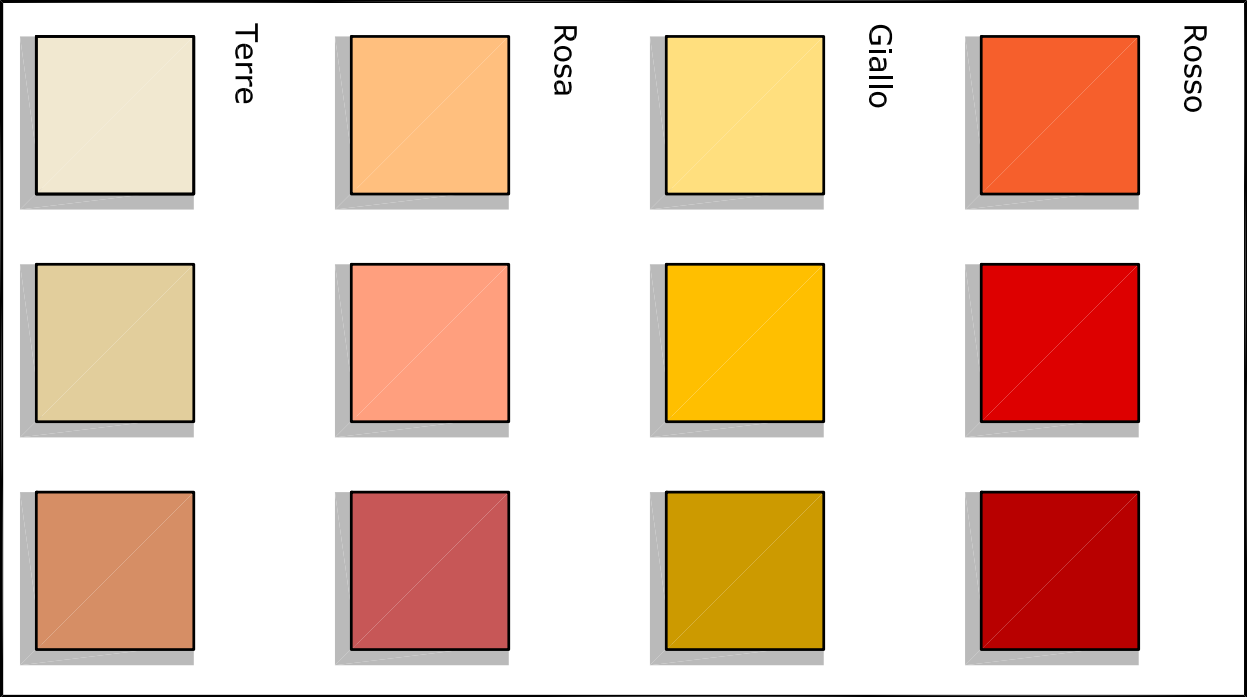

Tavolozza dei colori

Quadro dei dettagli

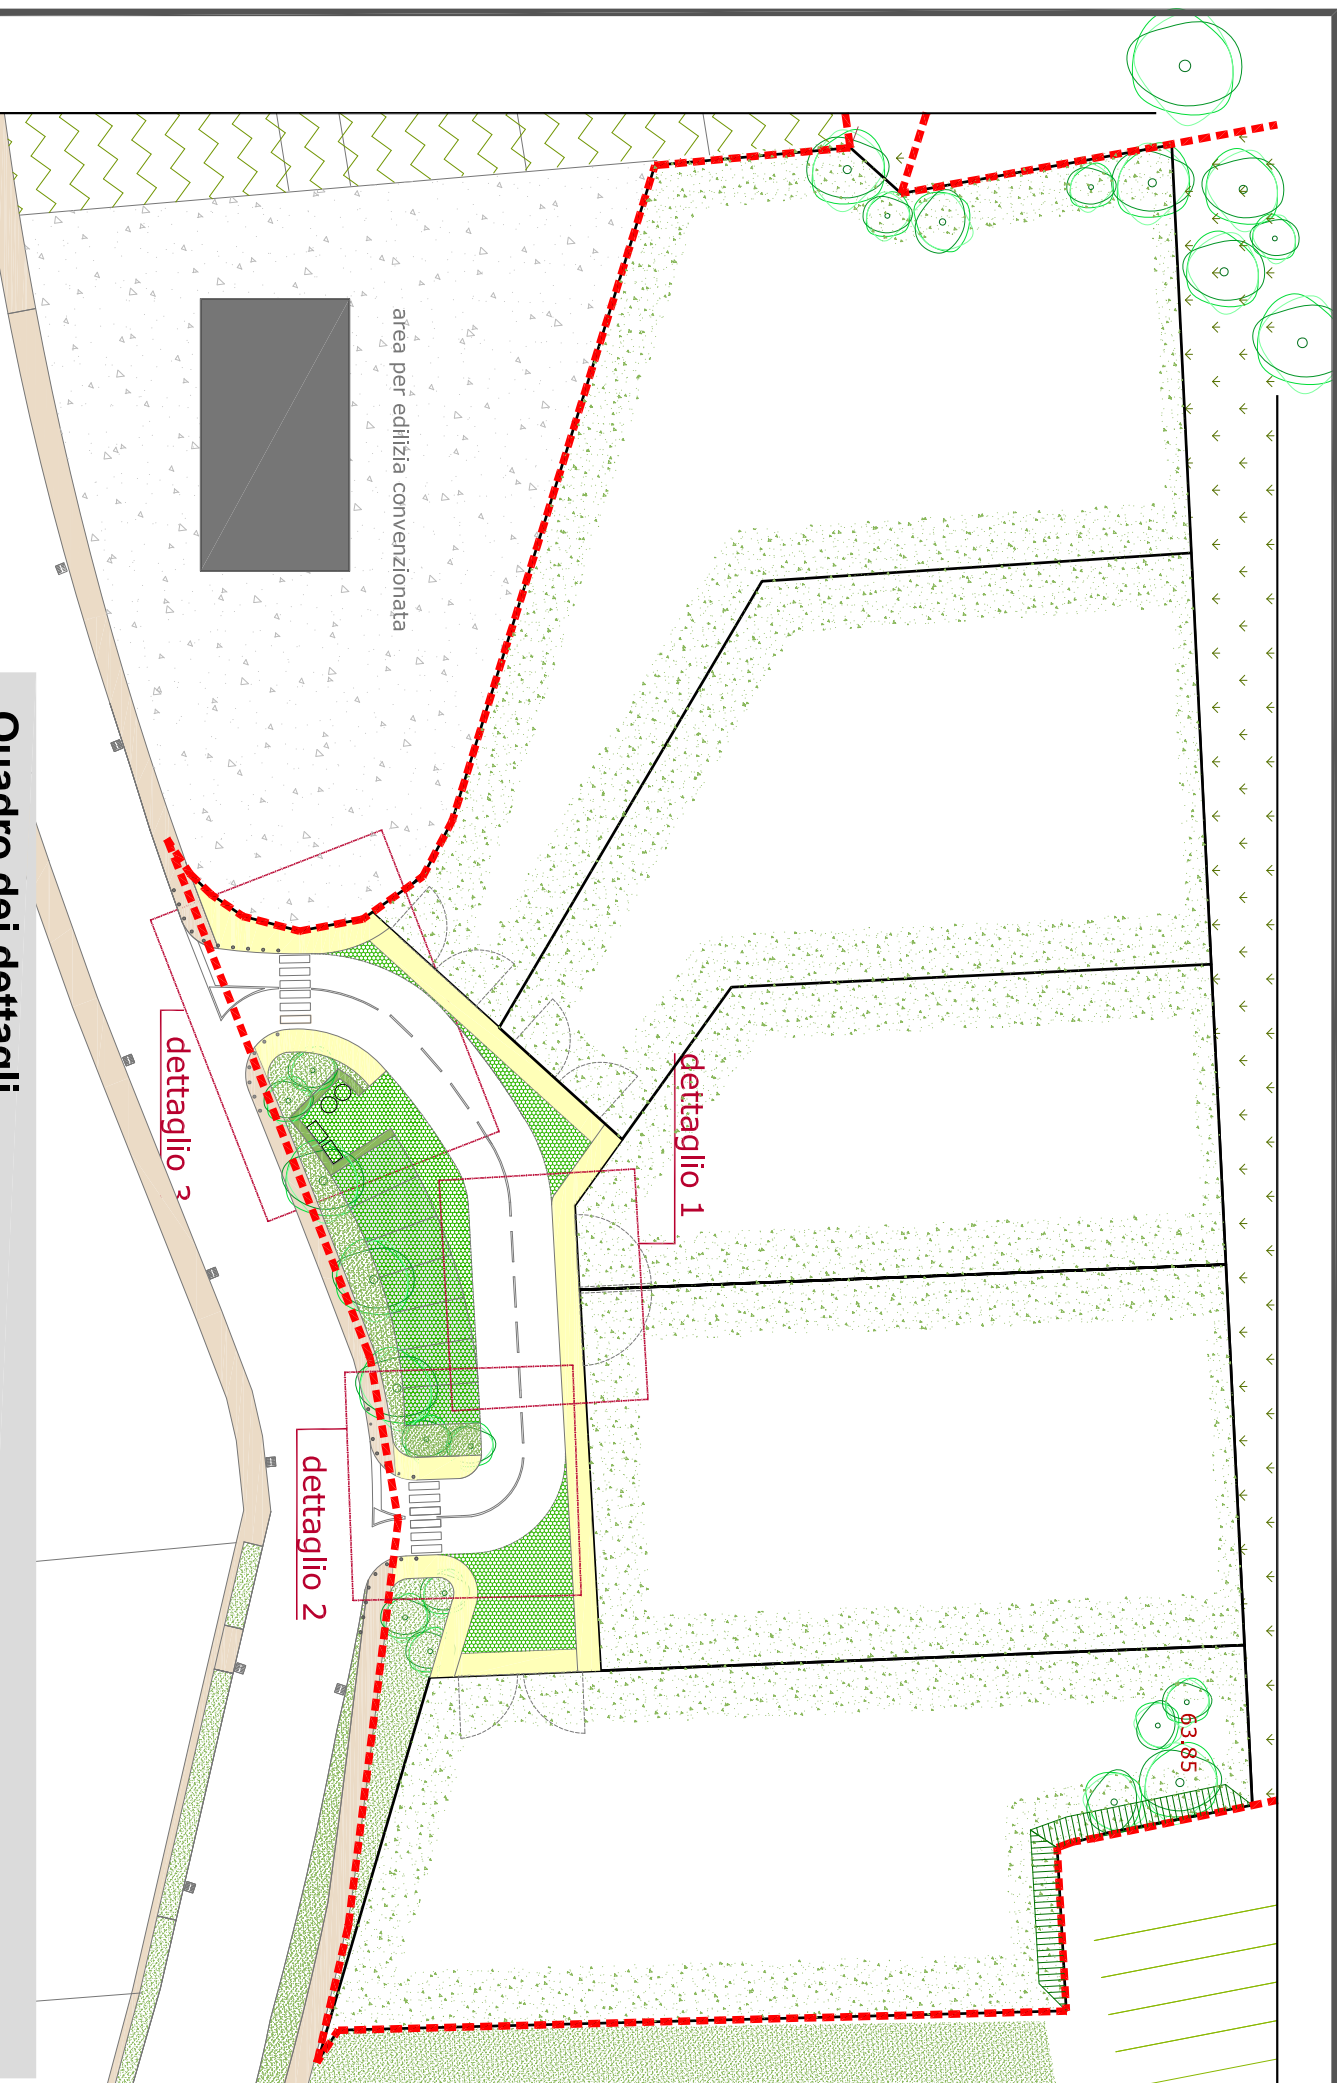

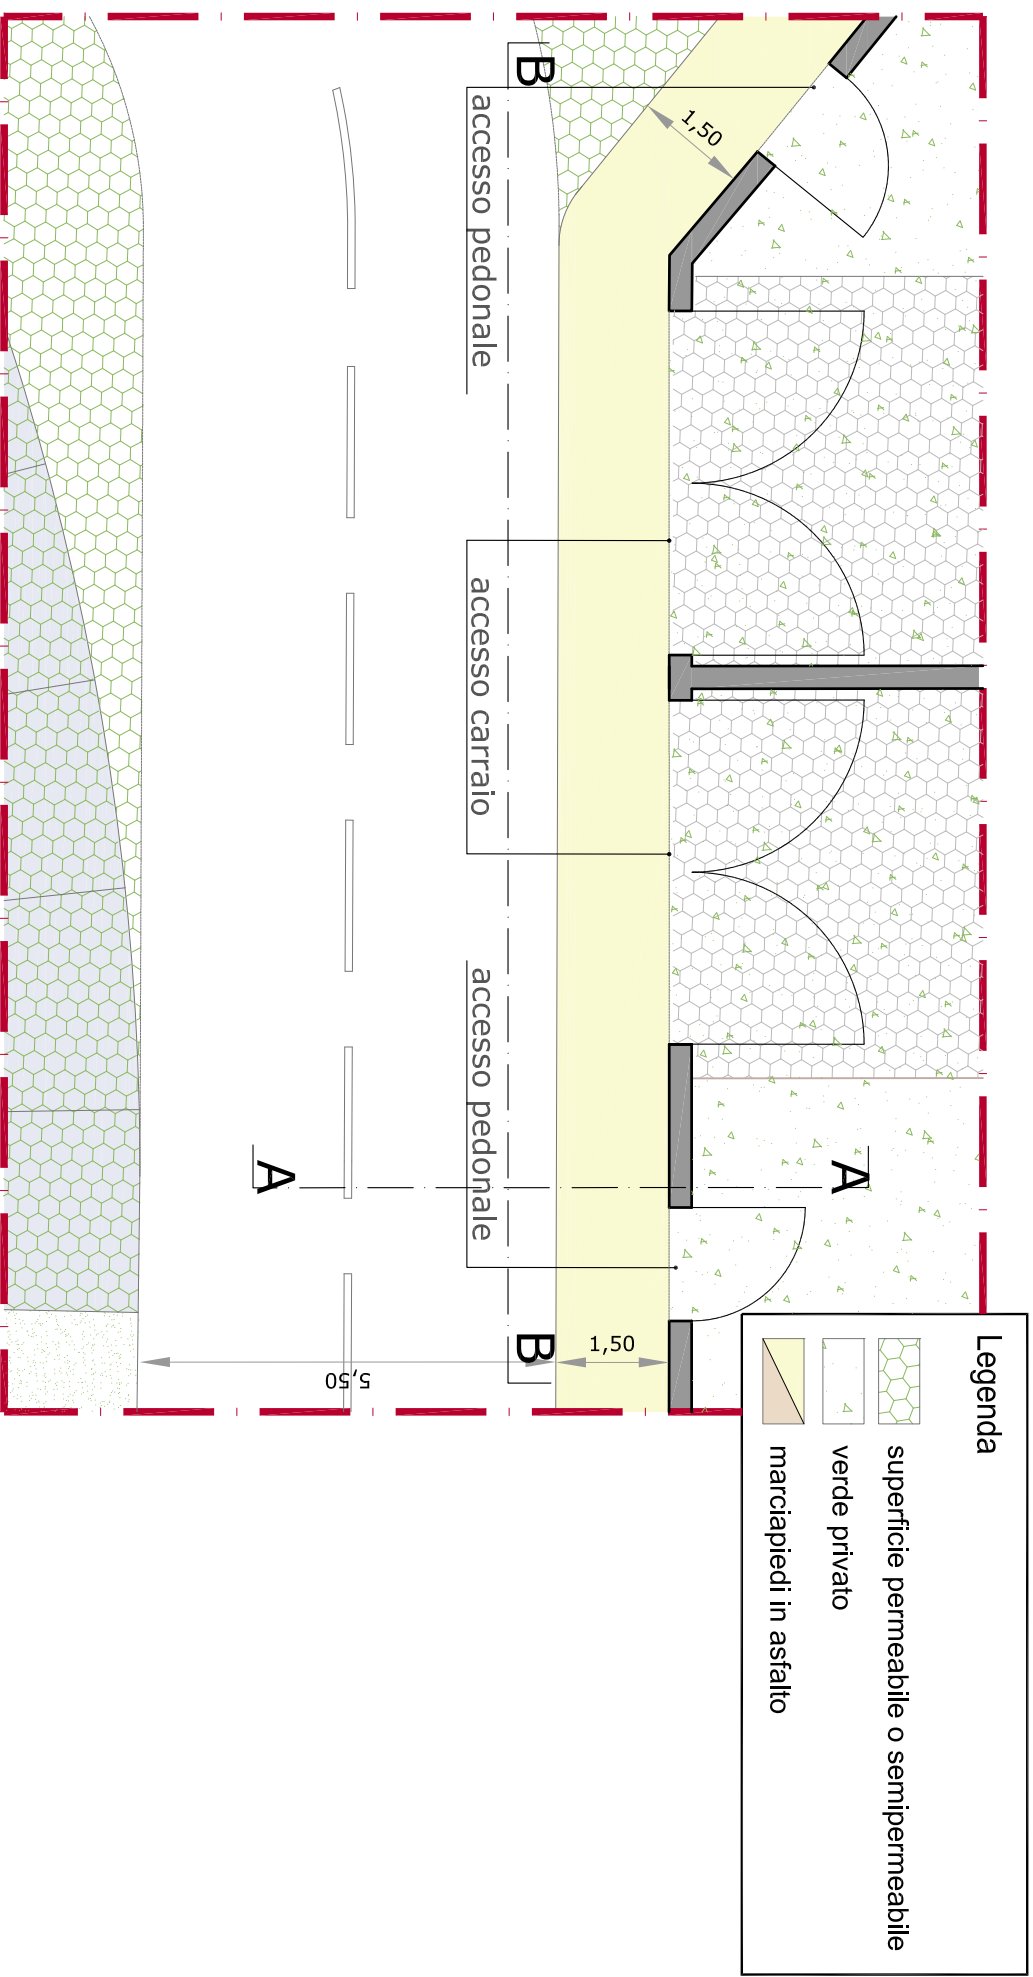


dettaglio 1 : pianta

scala 1:100




Marciapiede lungo Via Pontedera

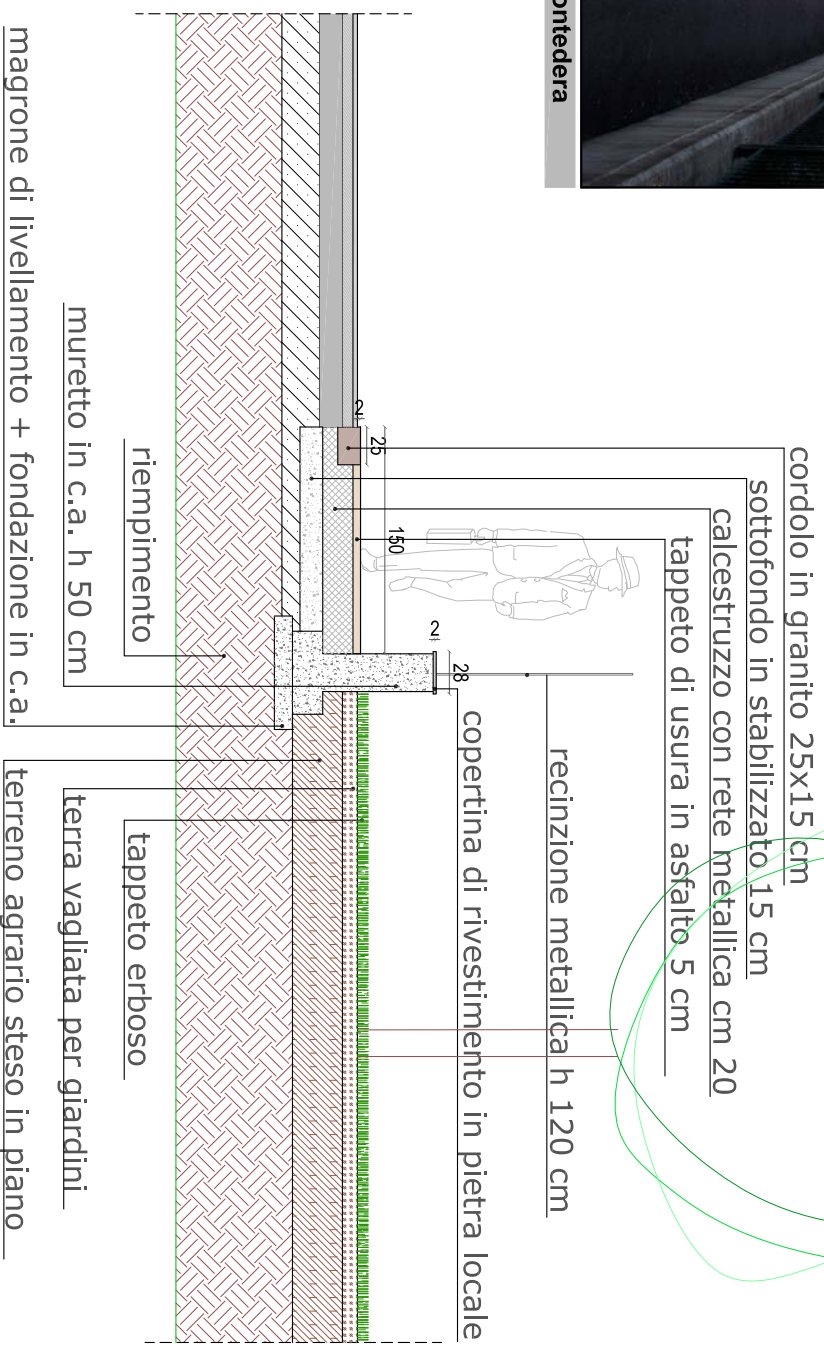


dettaglio 1: sezione AA

scala 1:50

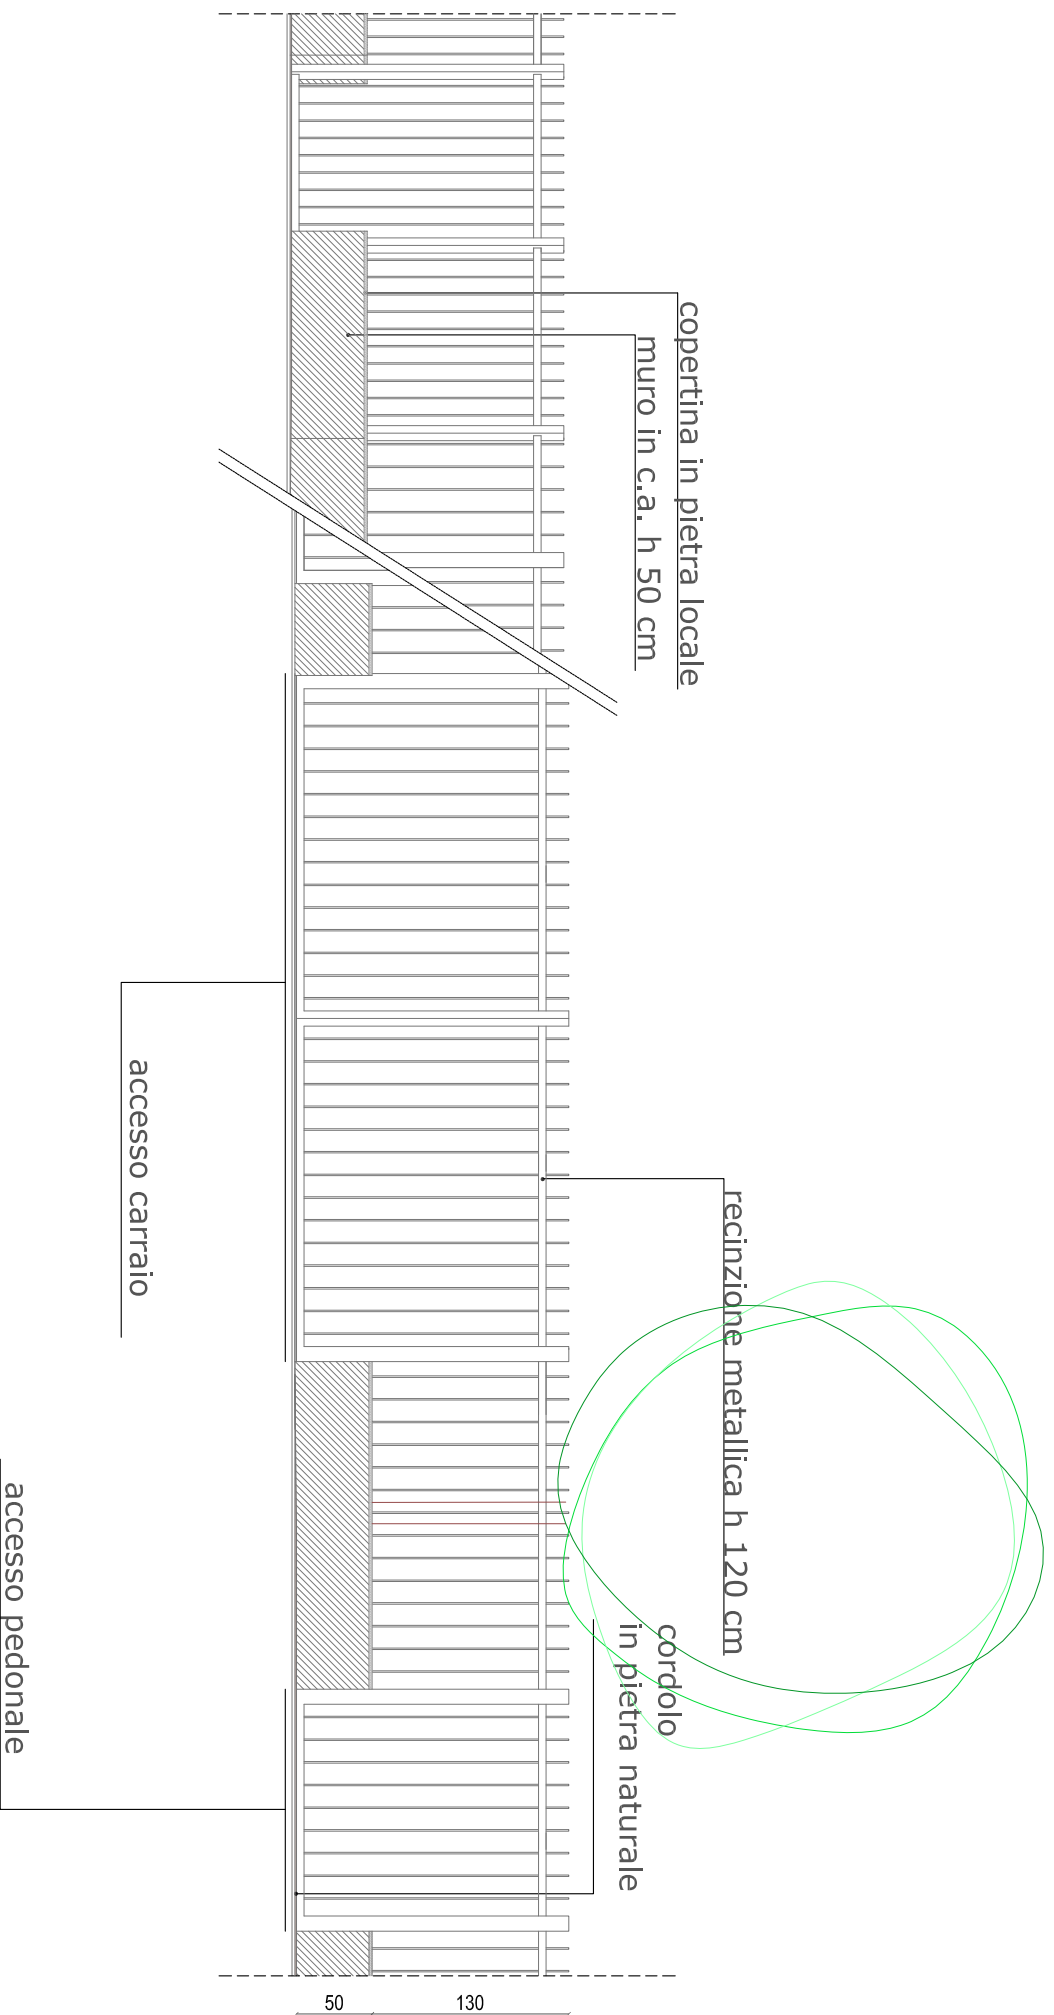

dettaglio 1: sezione BB


scala 1:50

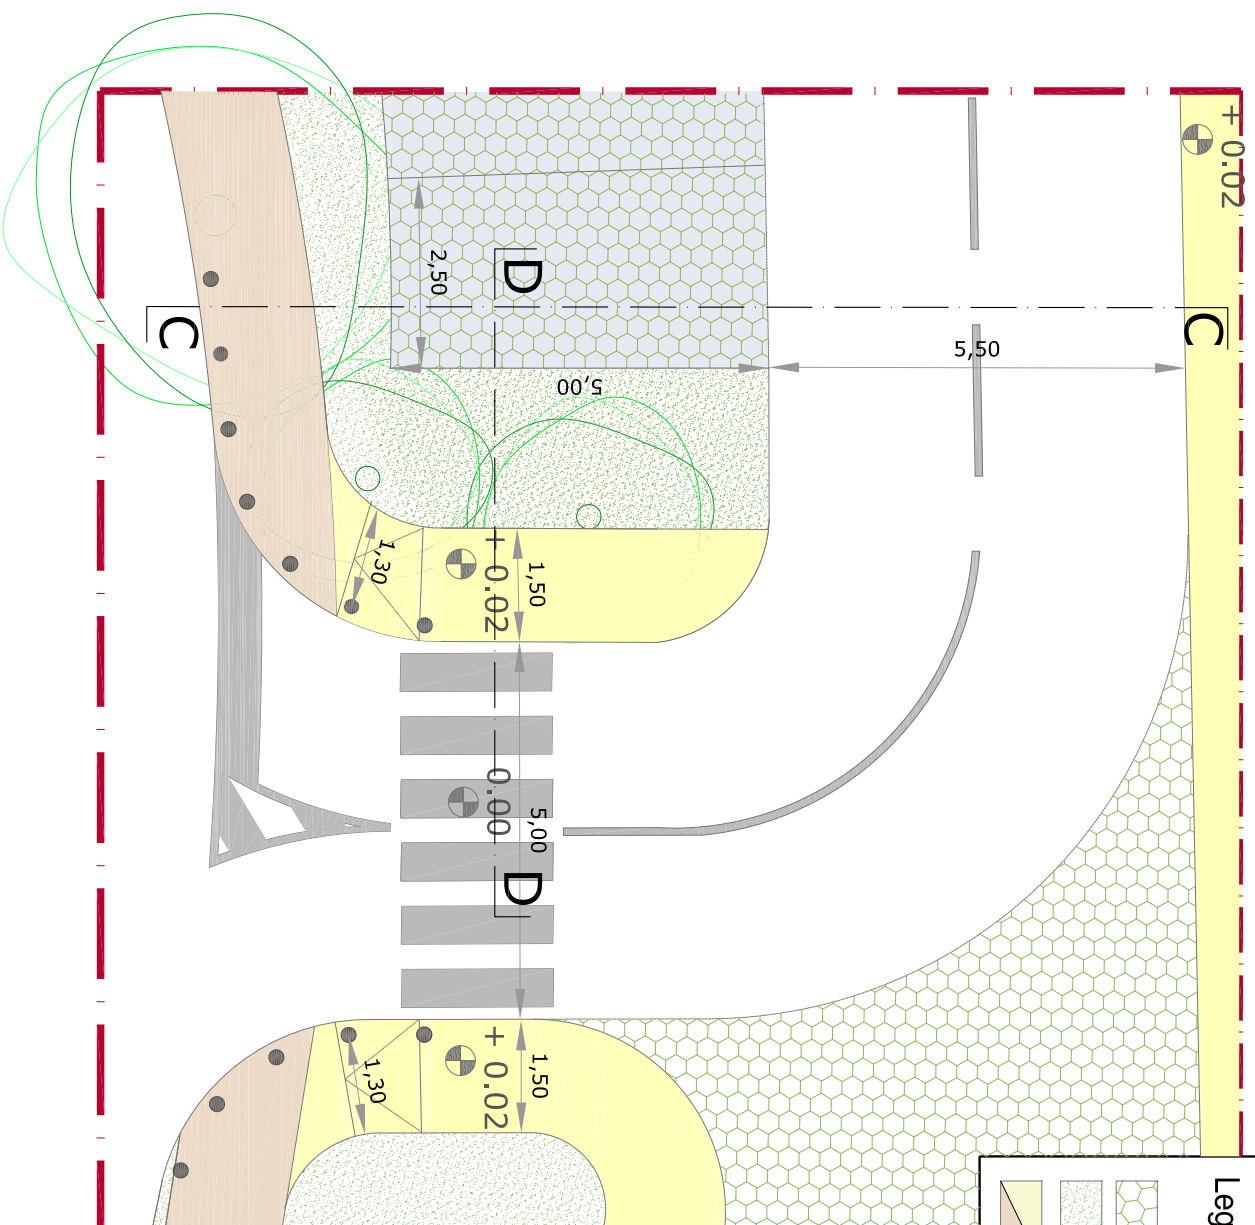

Legenda	
	superficie permeabile o semipermeabile
	aiuole verdi
	marciapiedi in asfalto

dettaglio 2: pianta

scala 1:100

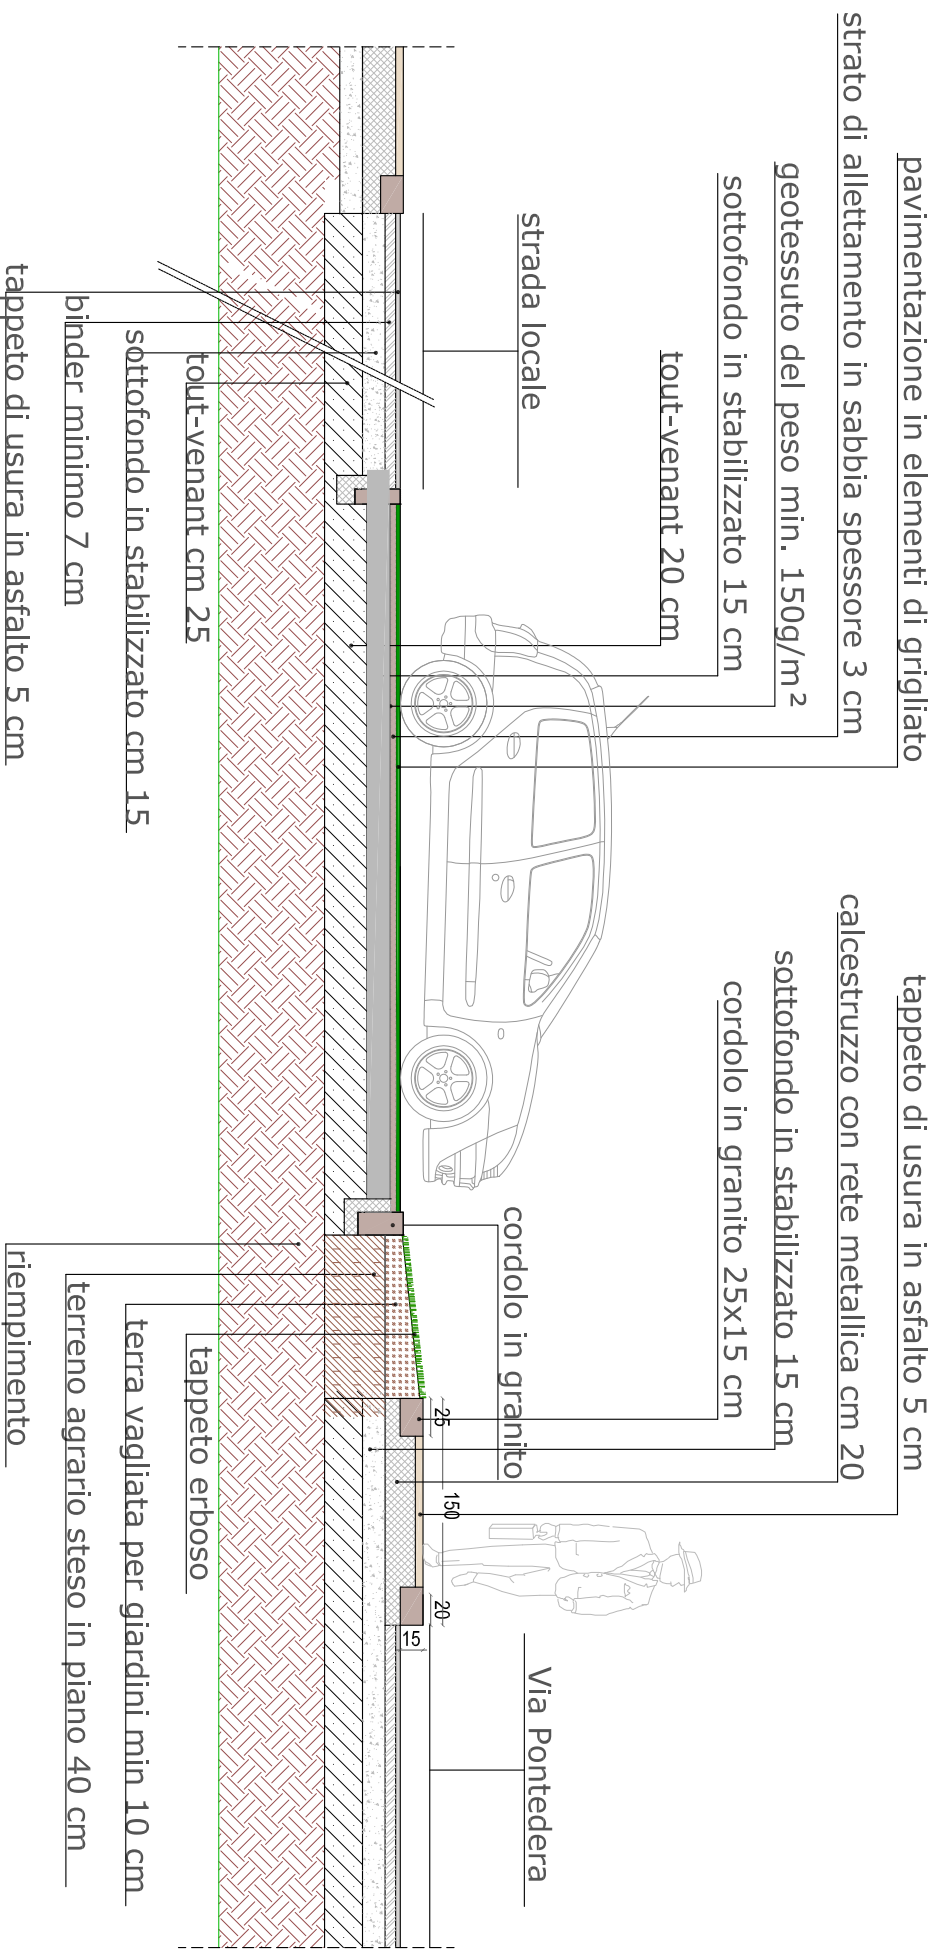


dettaglio 2: sezione CC

scala 1:50



**Esempio di pavimentazione
semipermeabile per parcheggi**

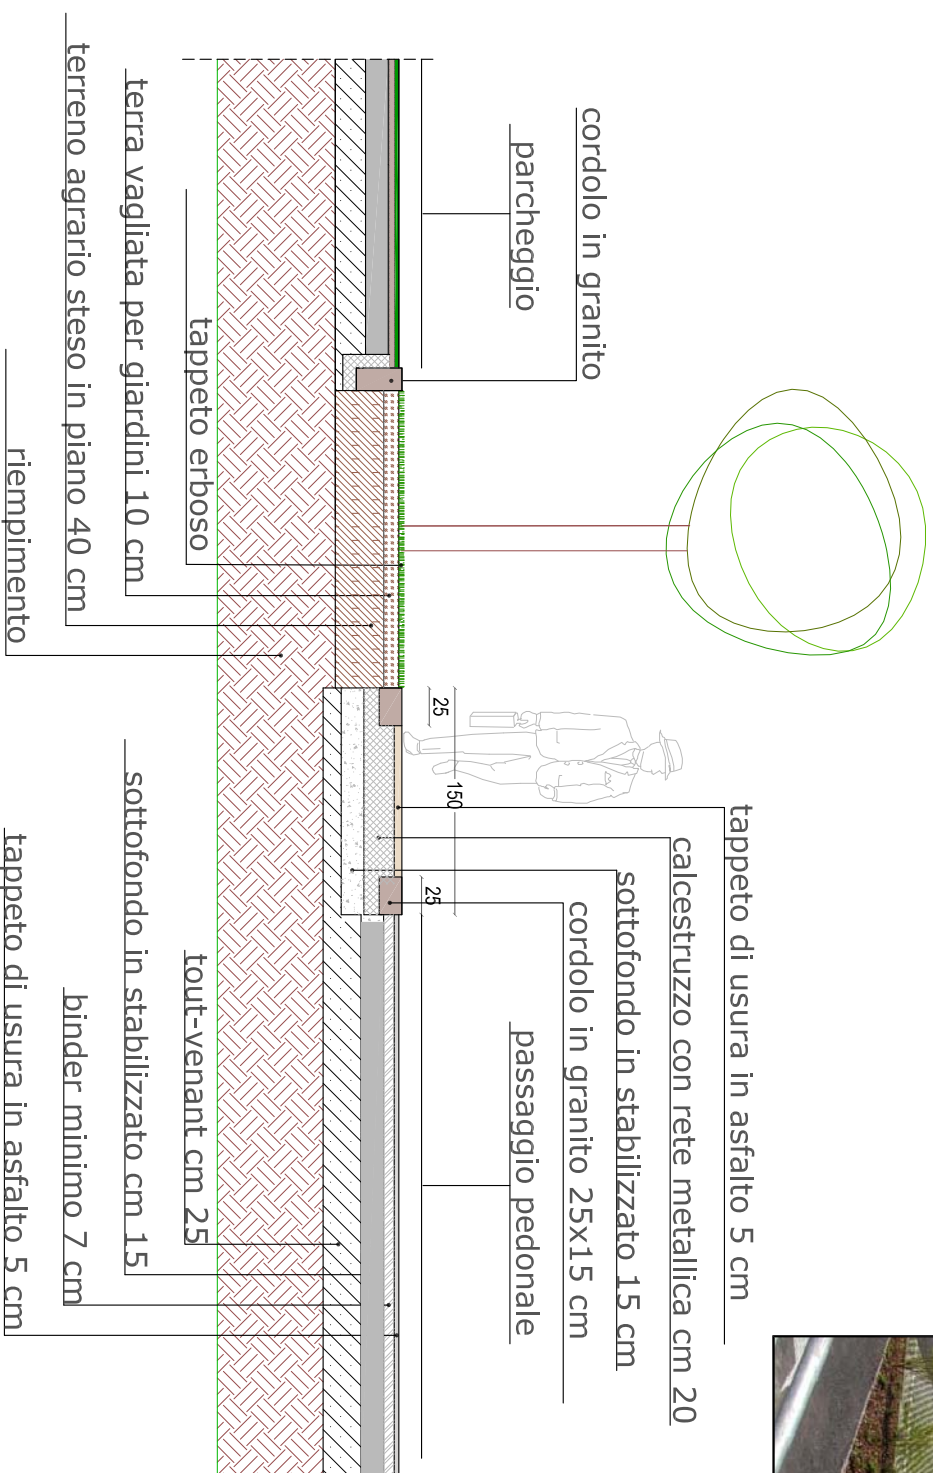


dettaglio 2: sezione DD

scala 1:50


Legenda

- superficie permeabile o semipermeabile
- aiuole verdi
- marciapiedi in asfalto
- barriera verde costituita da specie arbustive

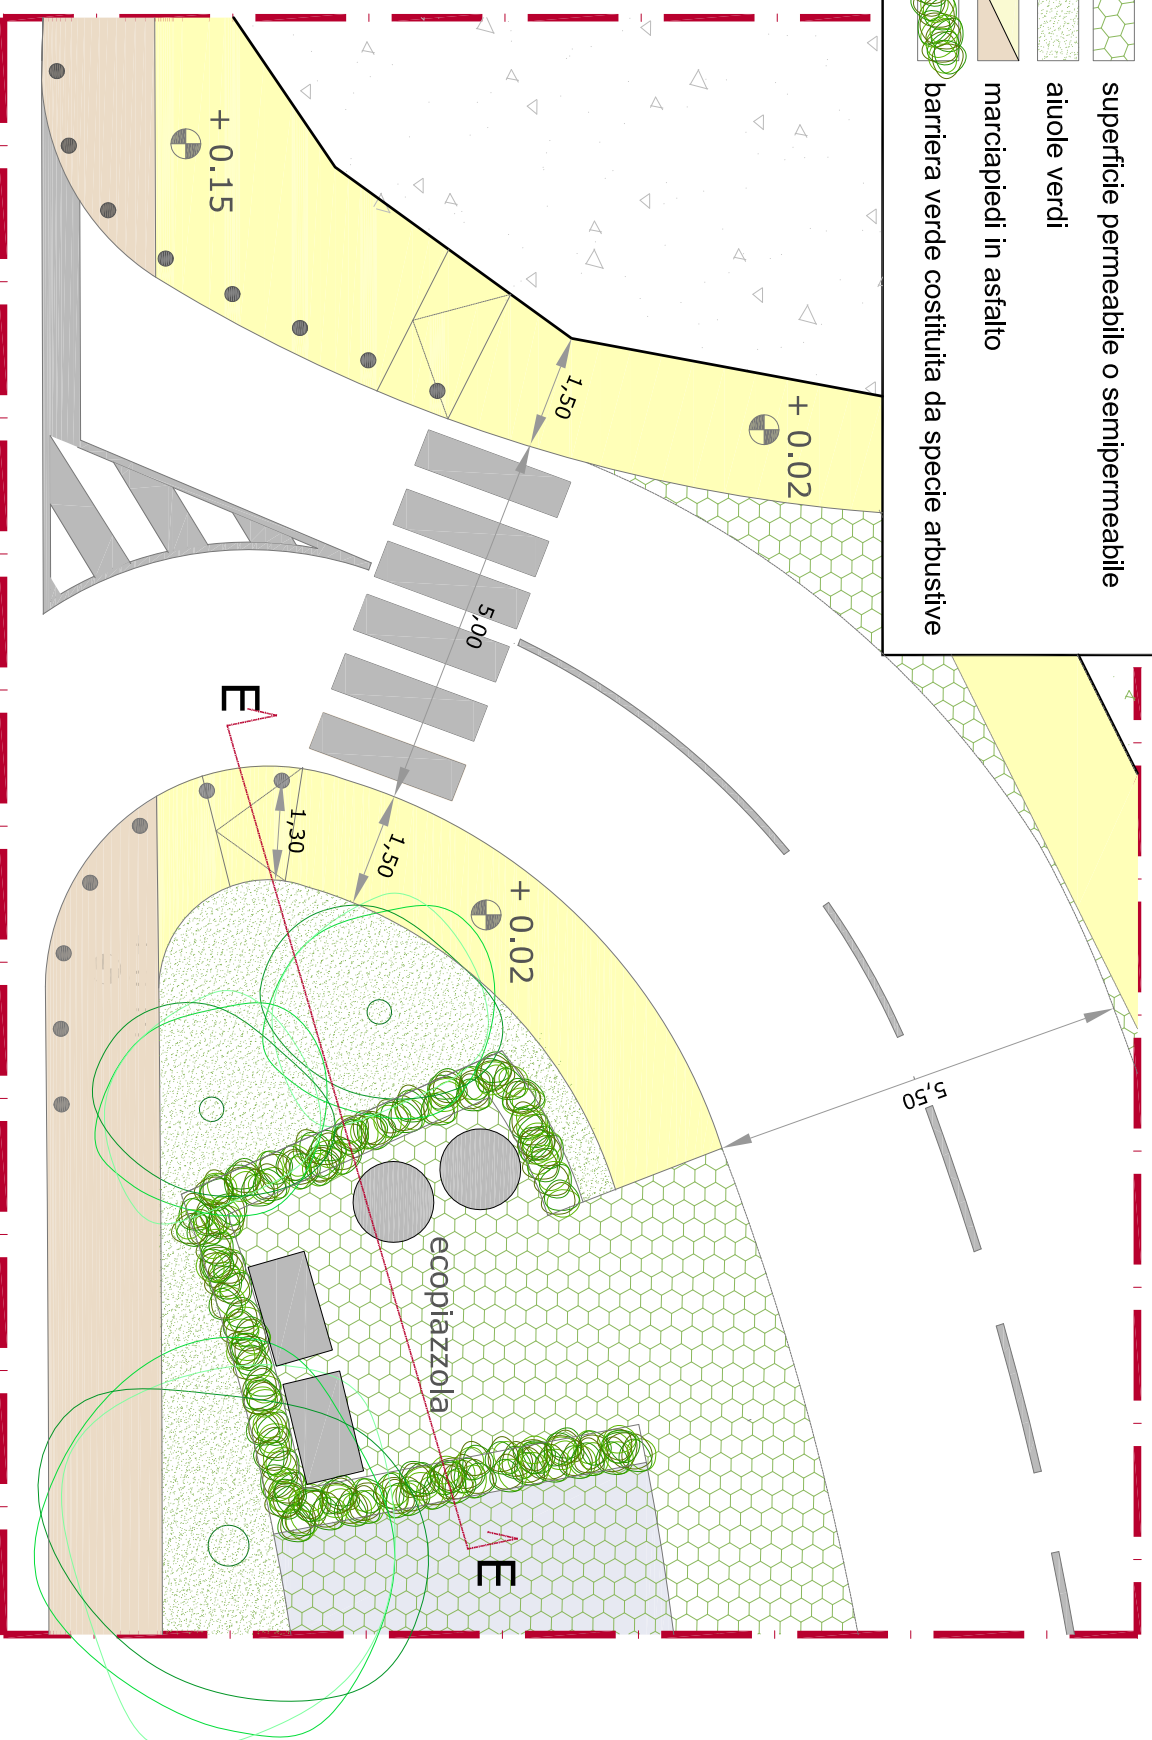


dettaglio 3: pianta

scala 1:100

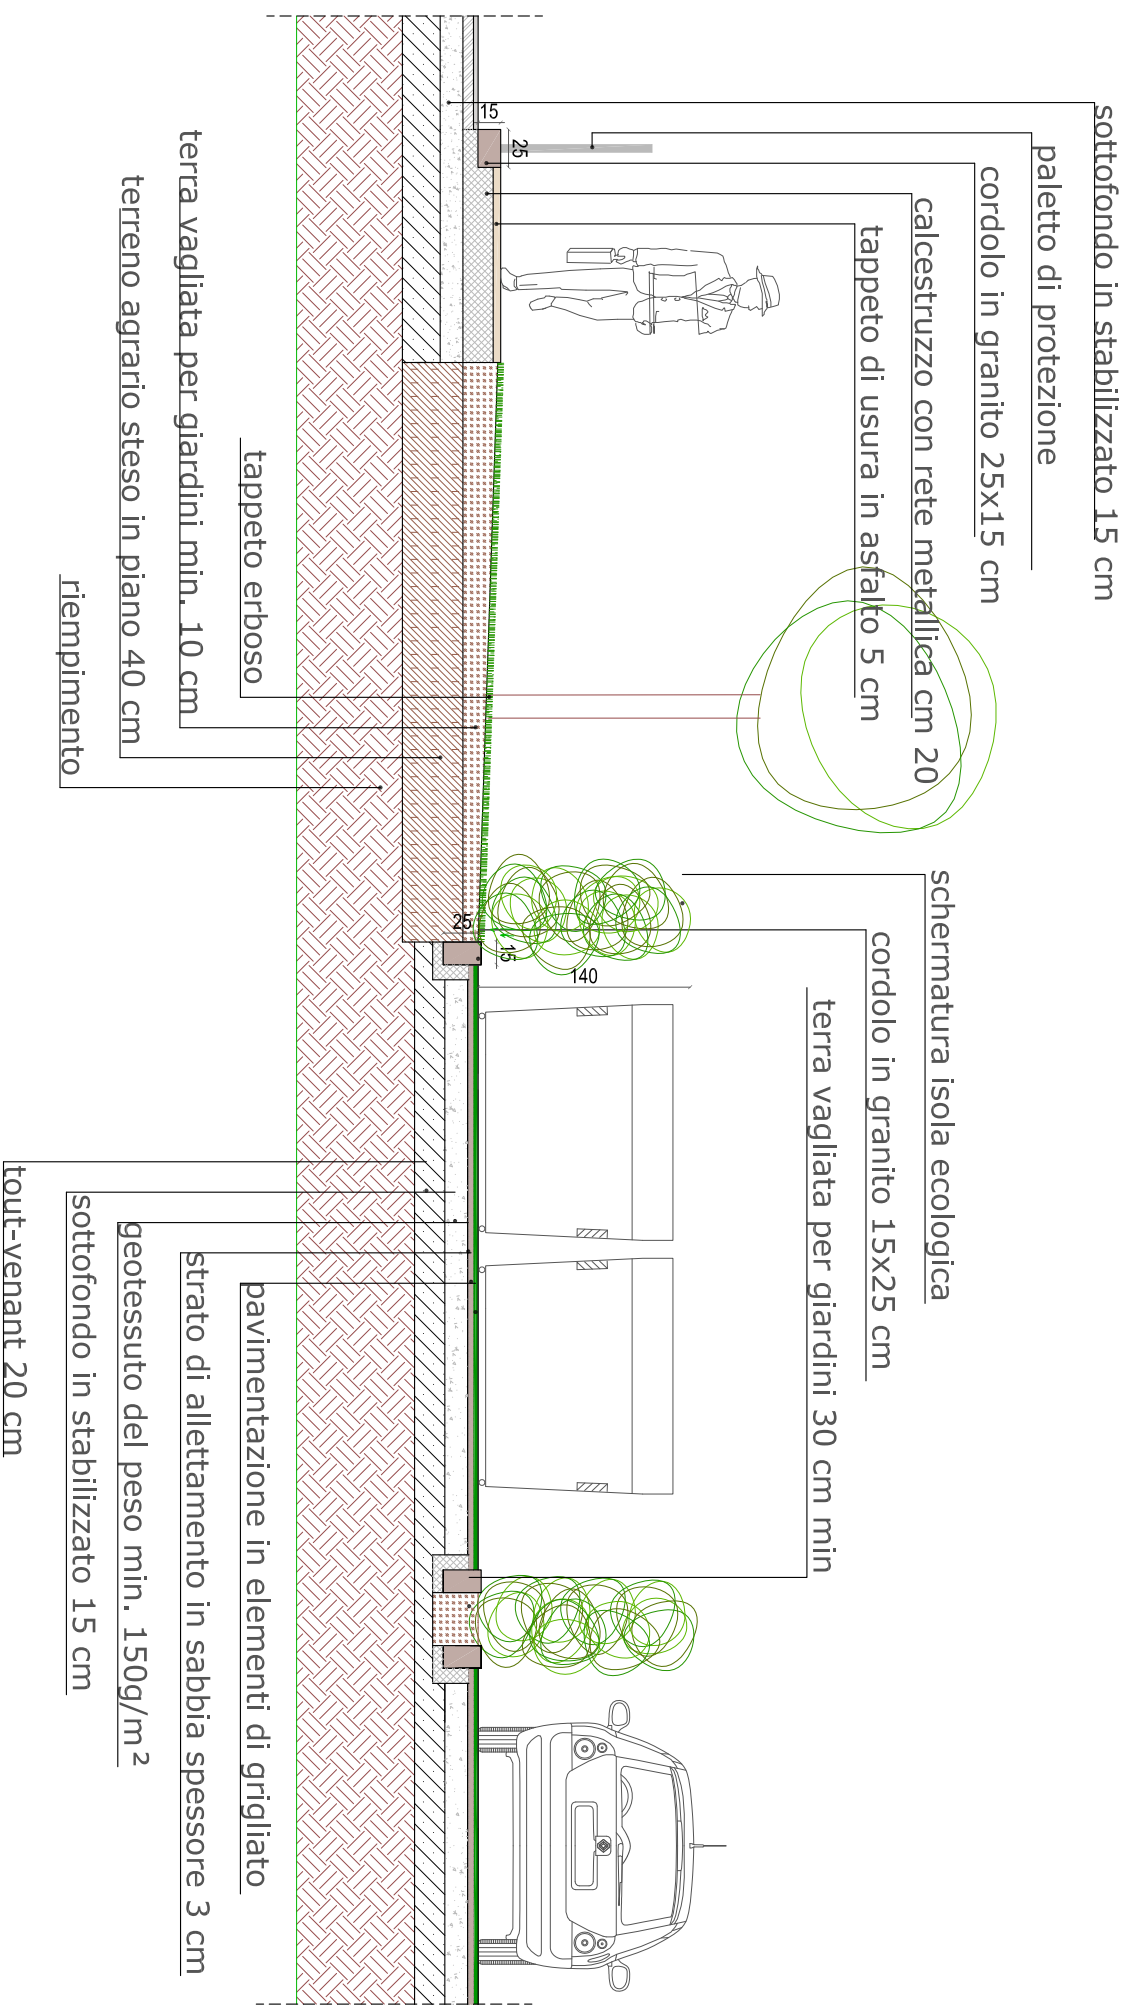

dettaglio 3: sezione EE




scala 1:50

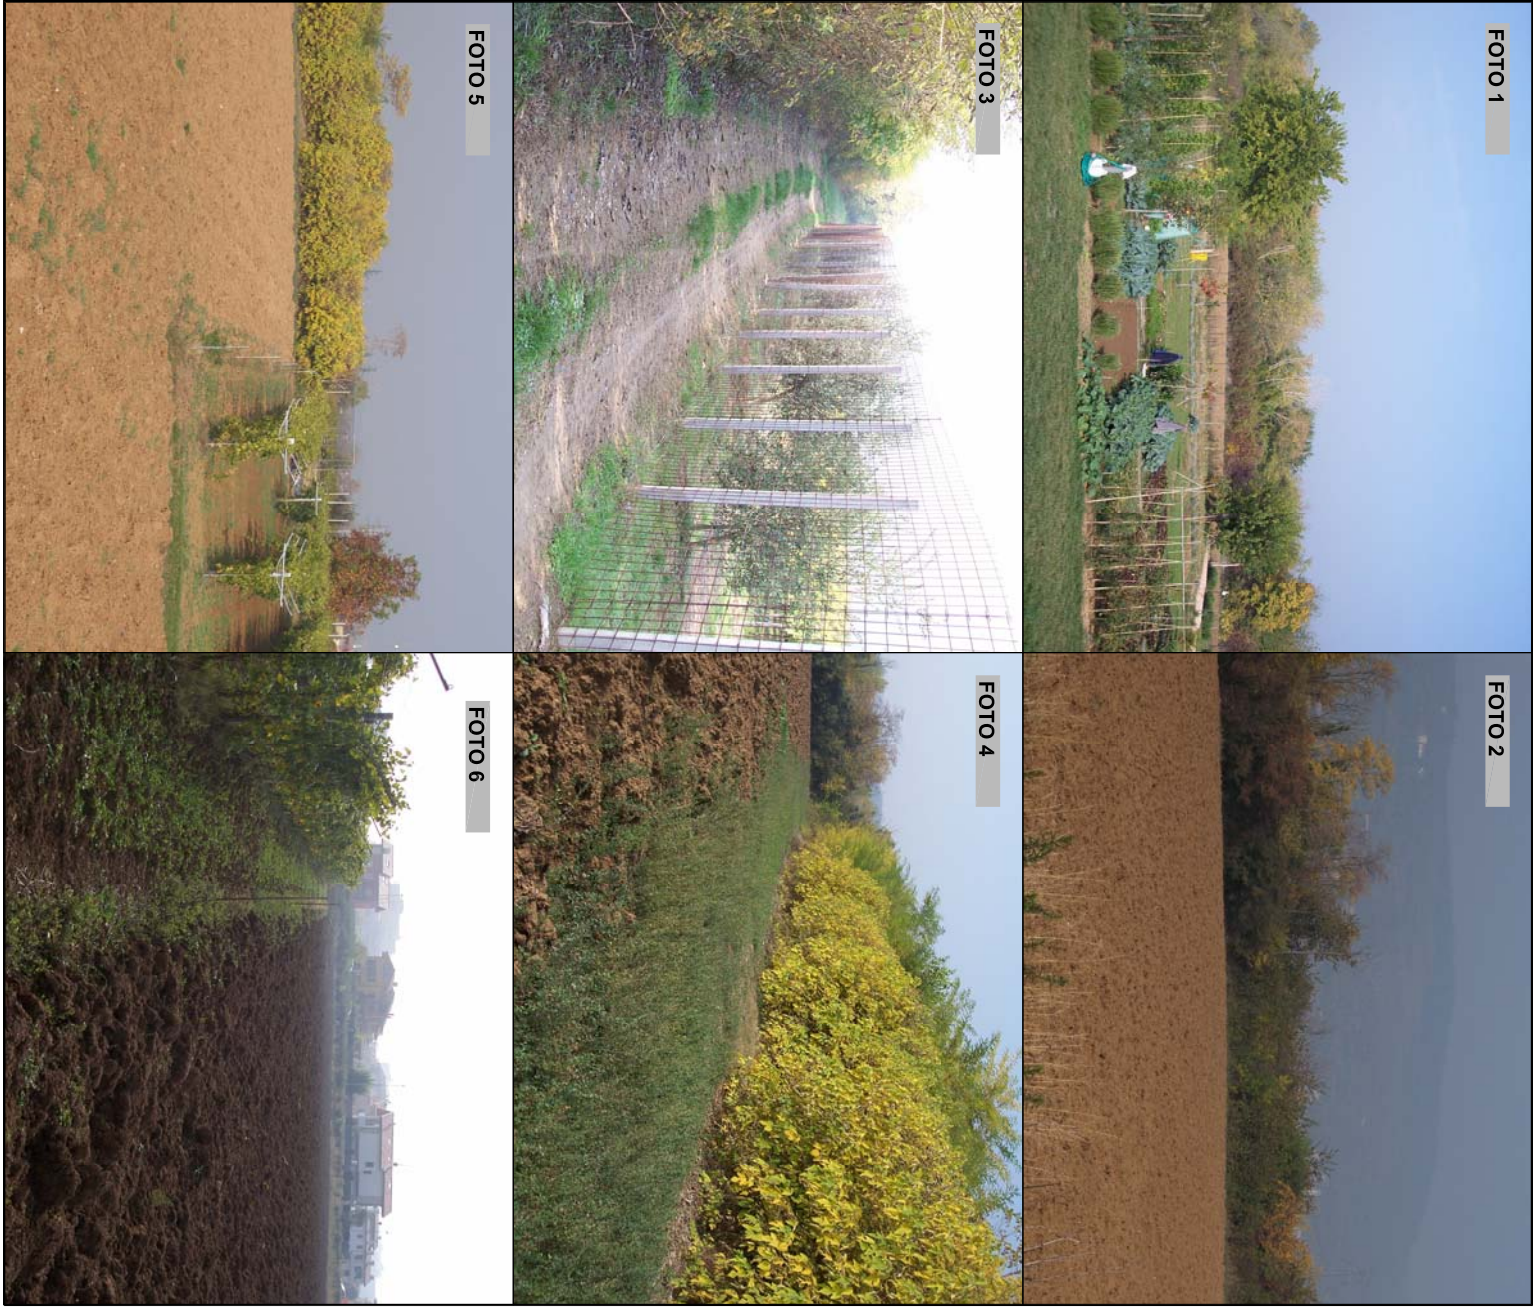

Rilievo delle essenze arboree esistenti



Legenda

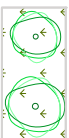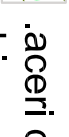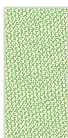-  .aceri campestri
-  .biancospini
-  .carpini bianchi
-  .cornioli
-  .ornielli
-  .prato



Corniole



Bianco spino




Siepe di gelsomino



Acero campestre in estate





Carpino bianco in estate

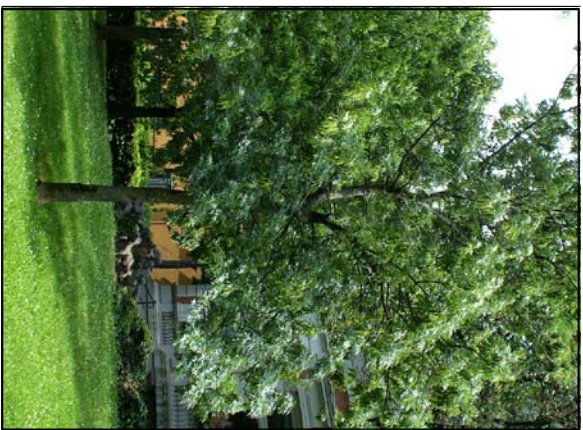

Orniello

Legenda

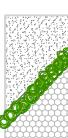-  .siepe di gelsomino
-  .prato
-  .orniello
-  .carpine bianco
-  .acero campestre

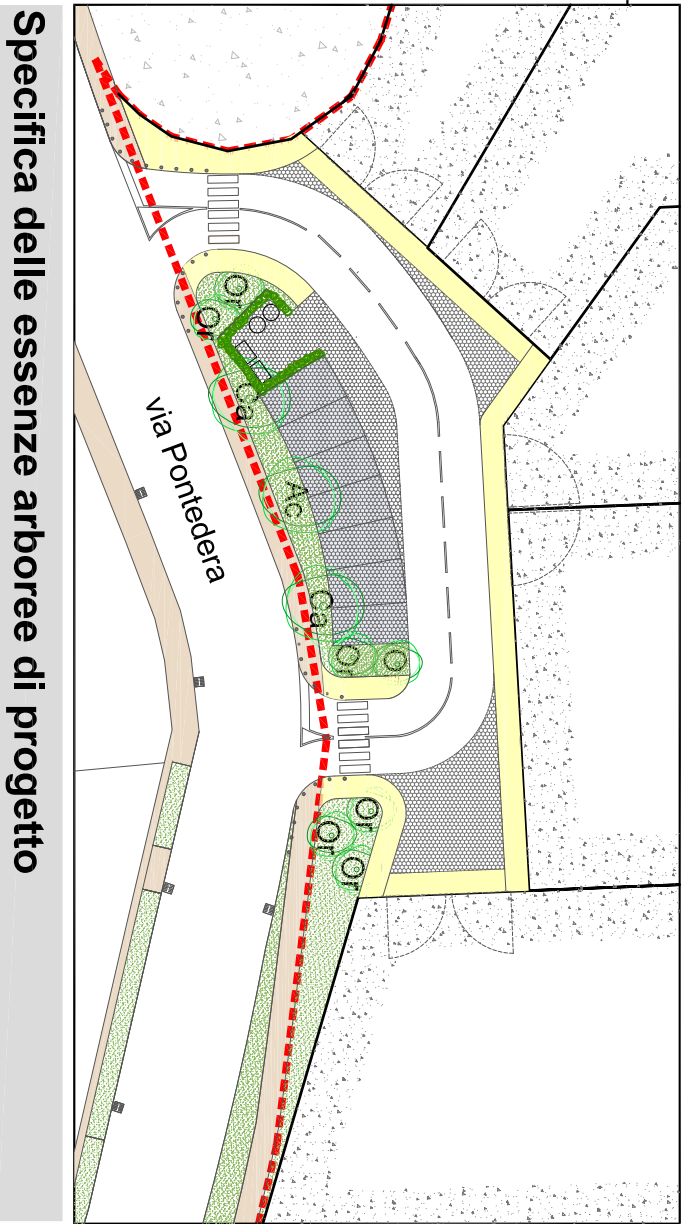

Specifica delle essenze arboree di progetto