
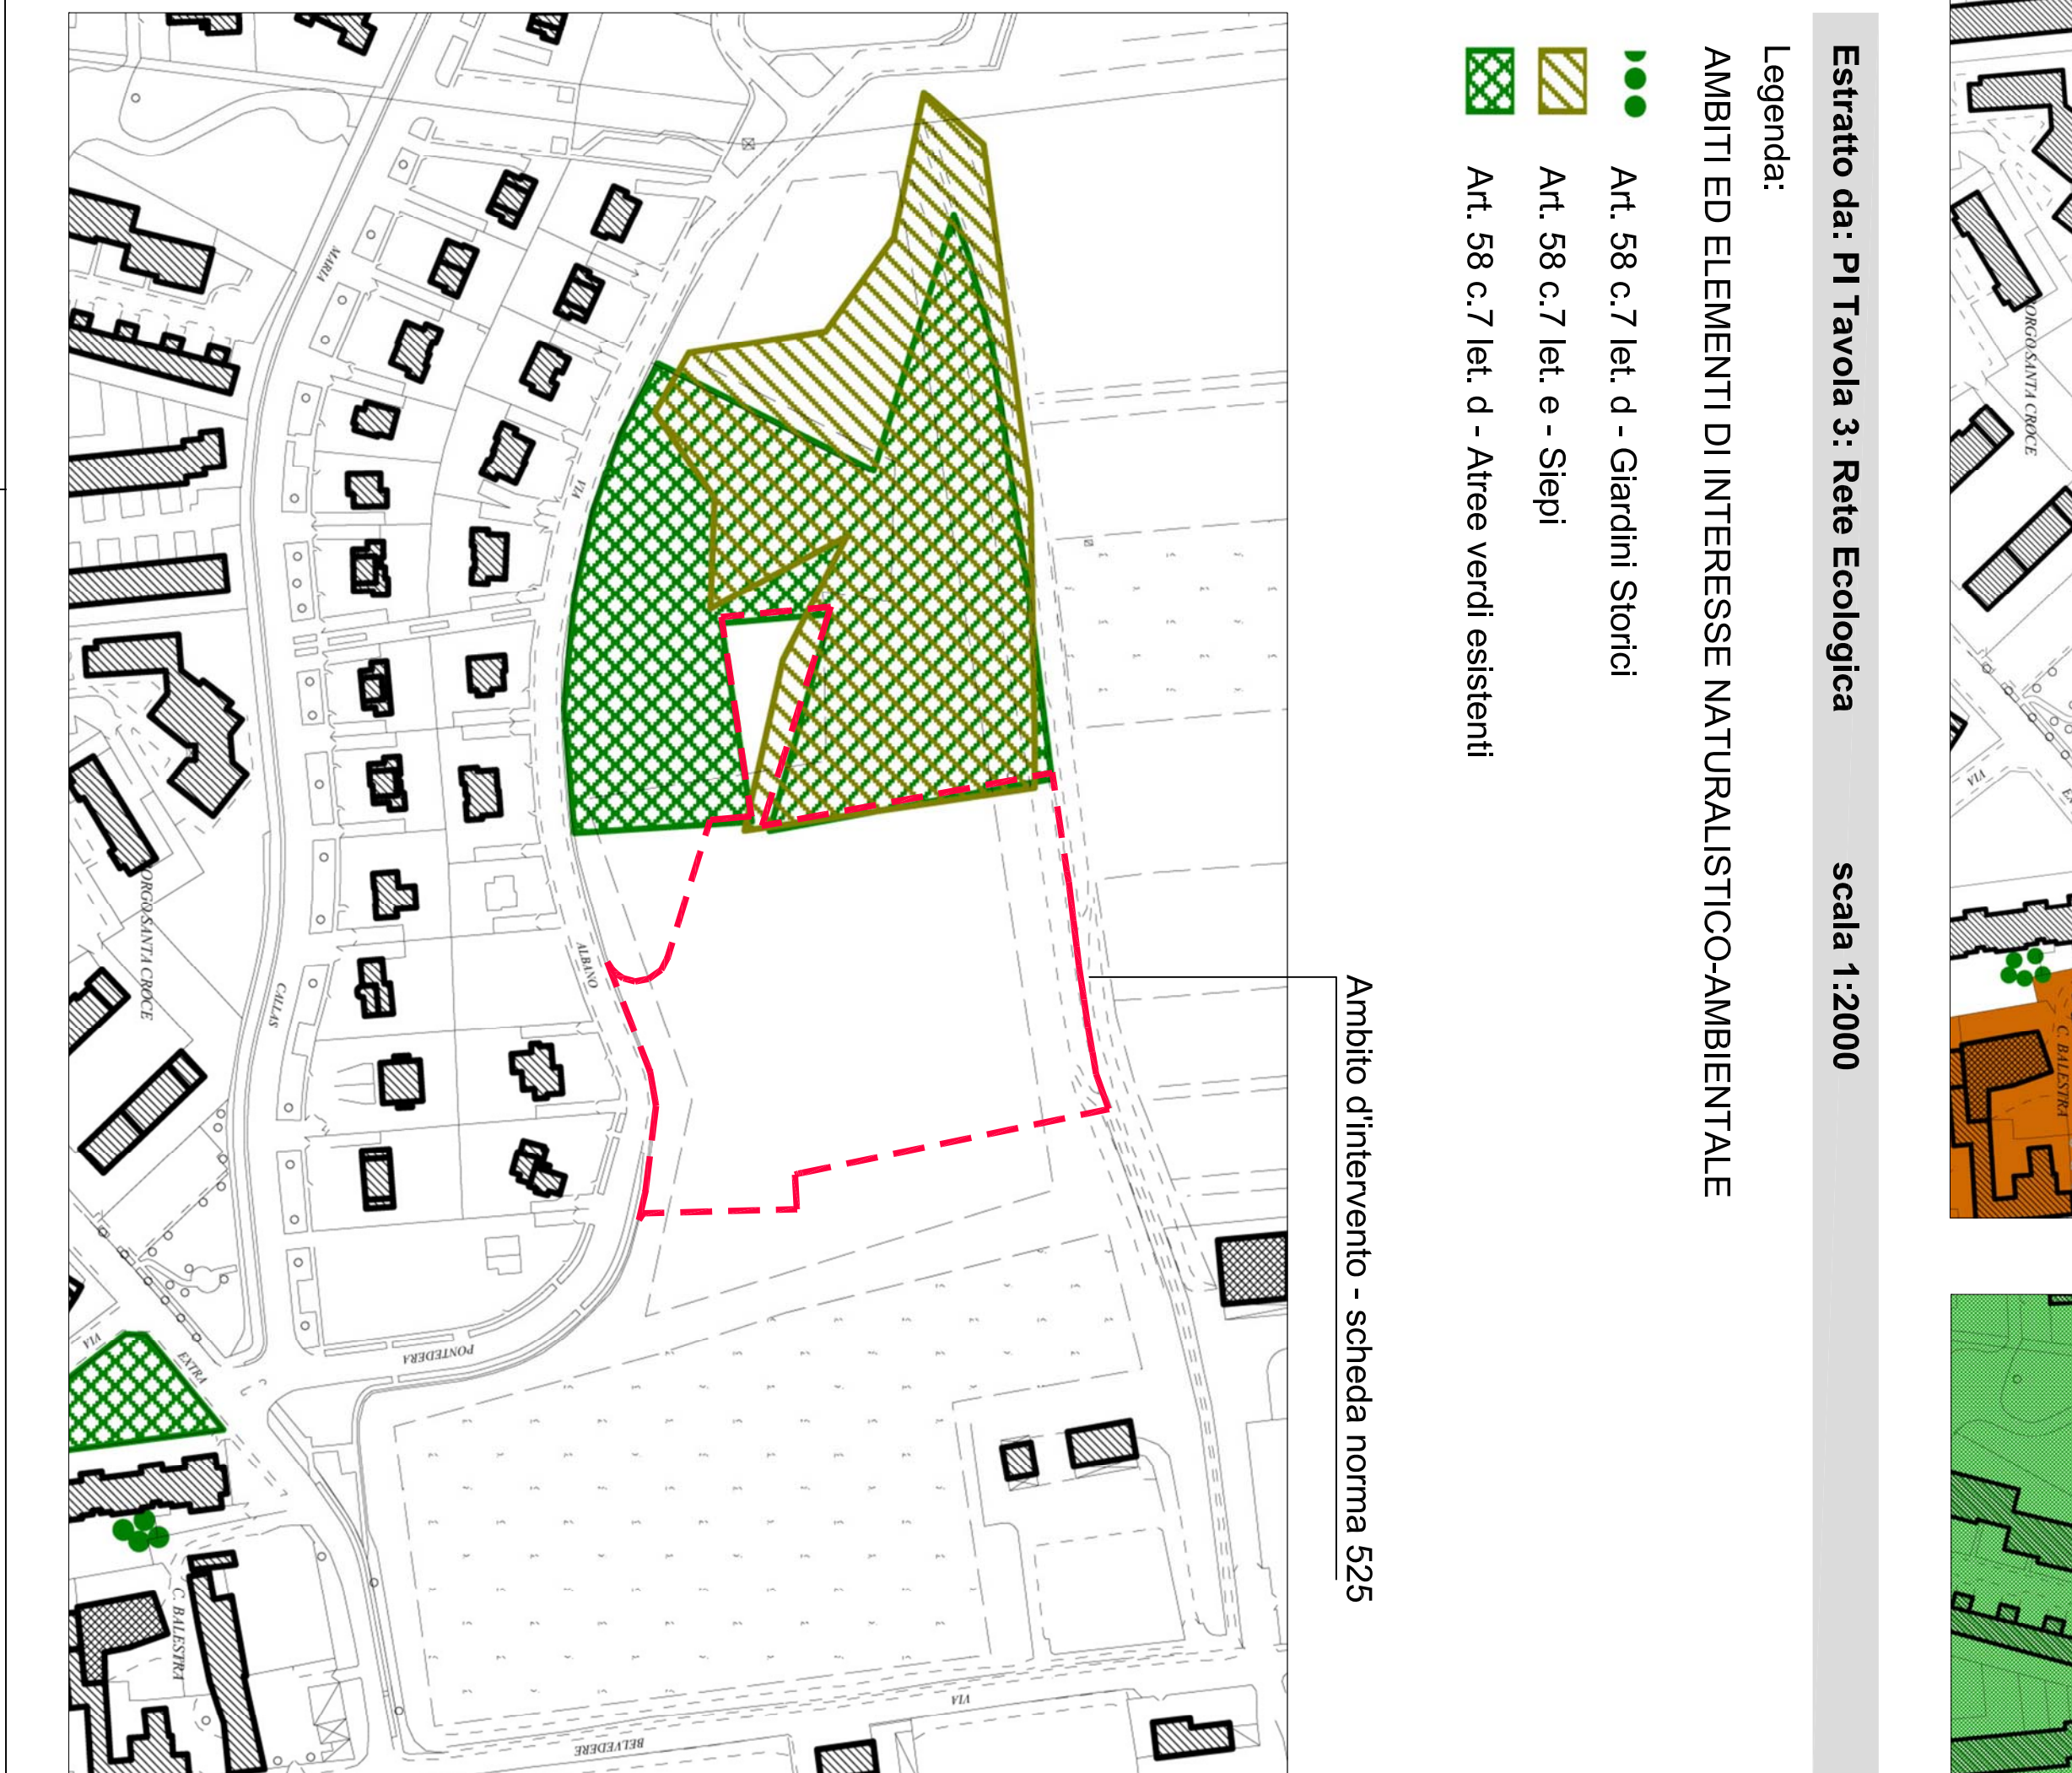
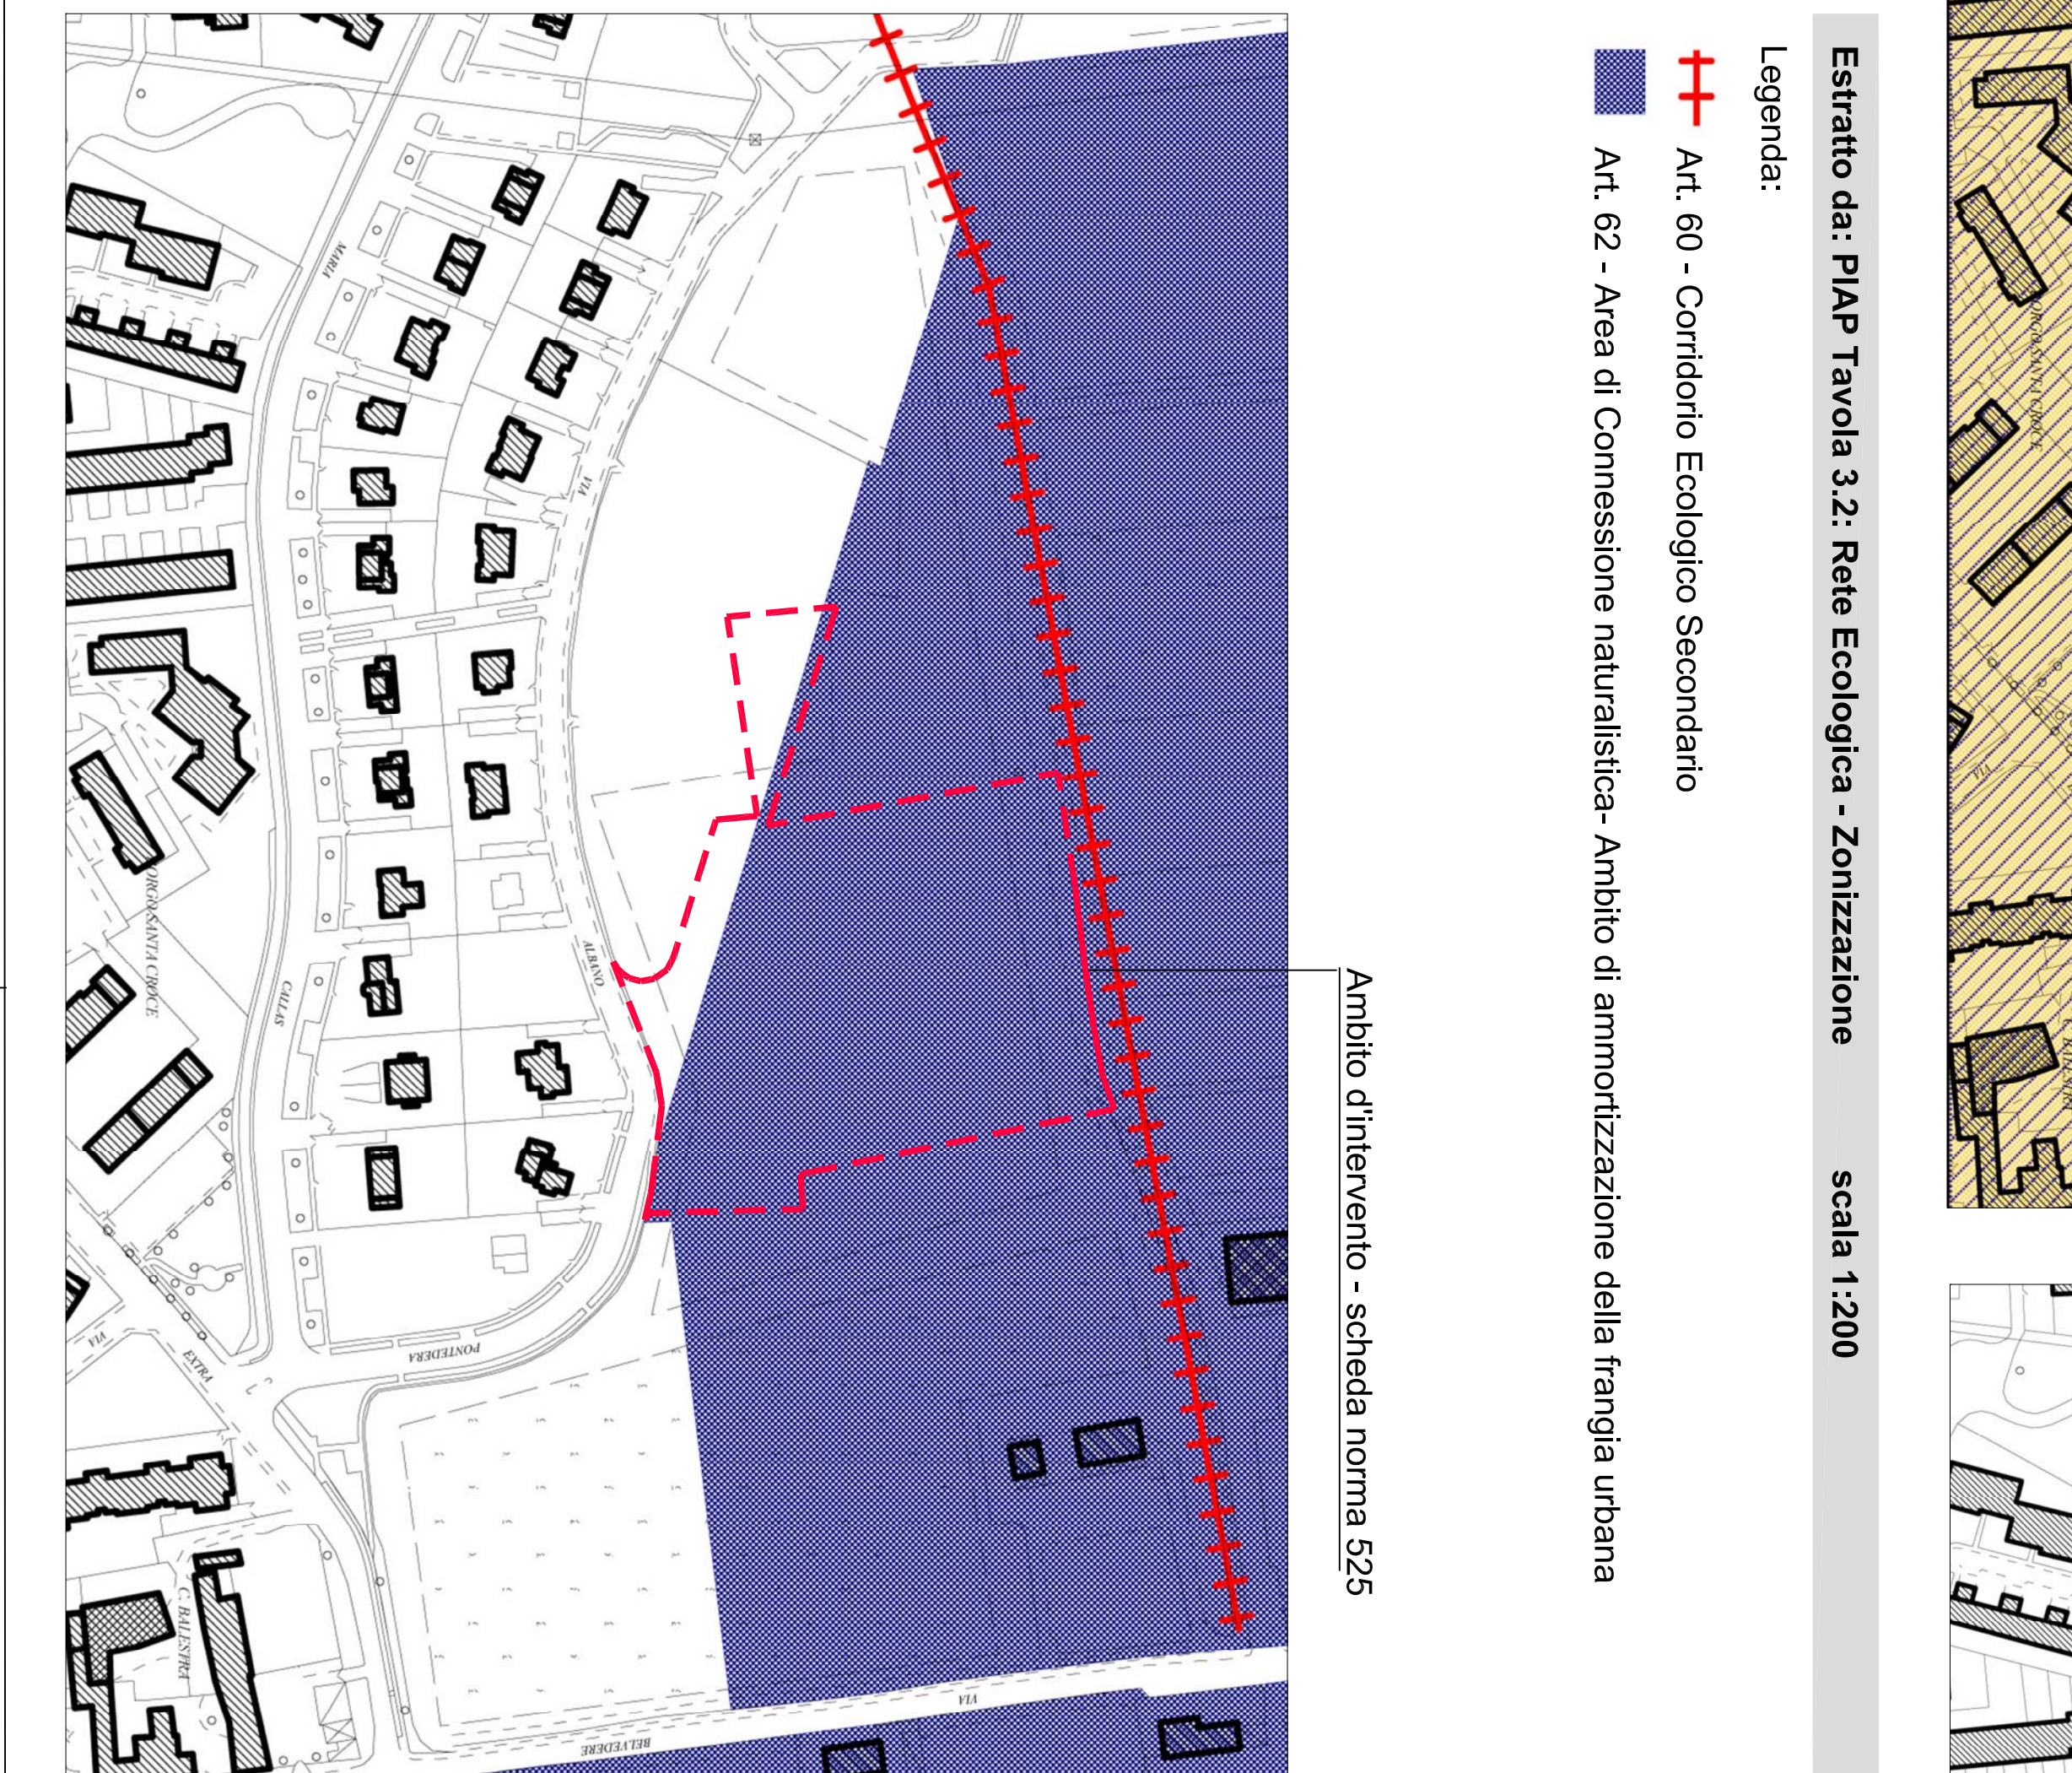
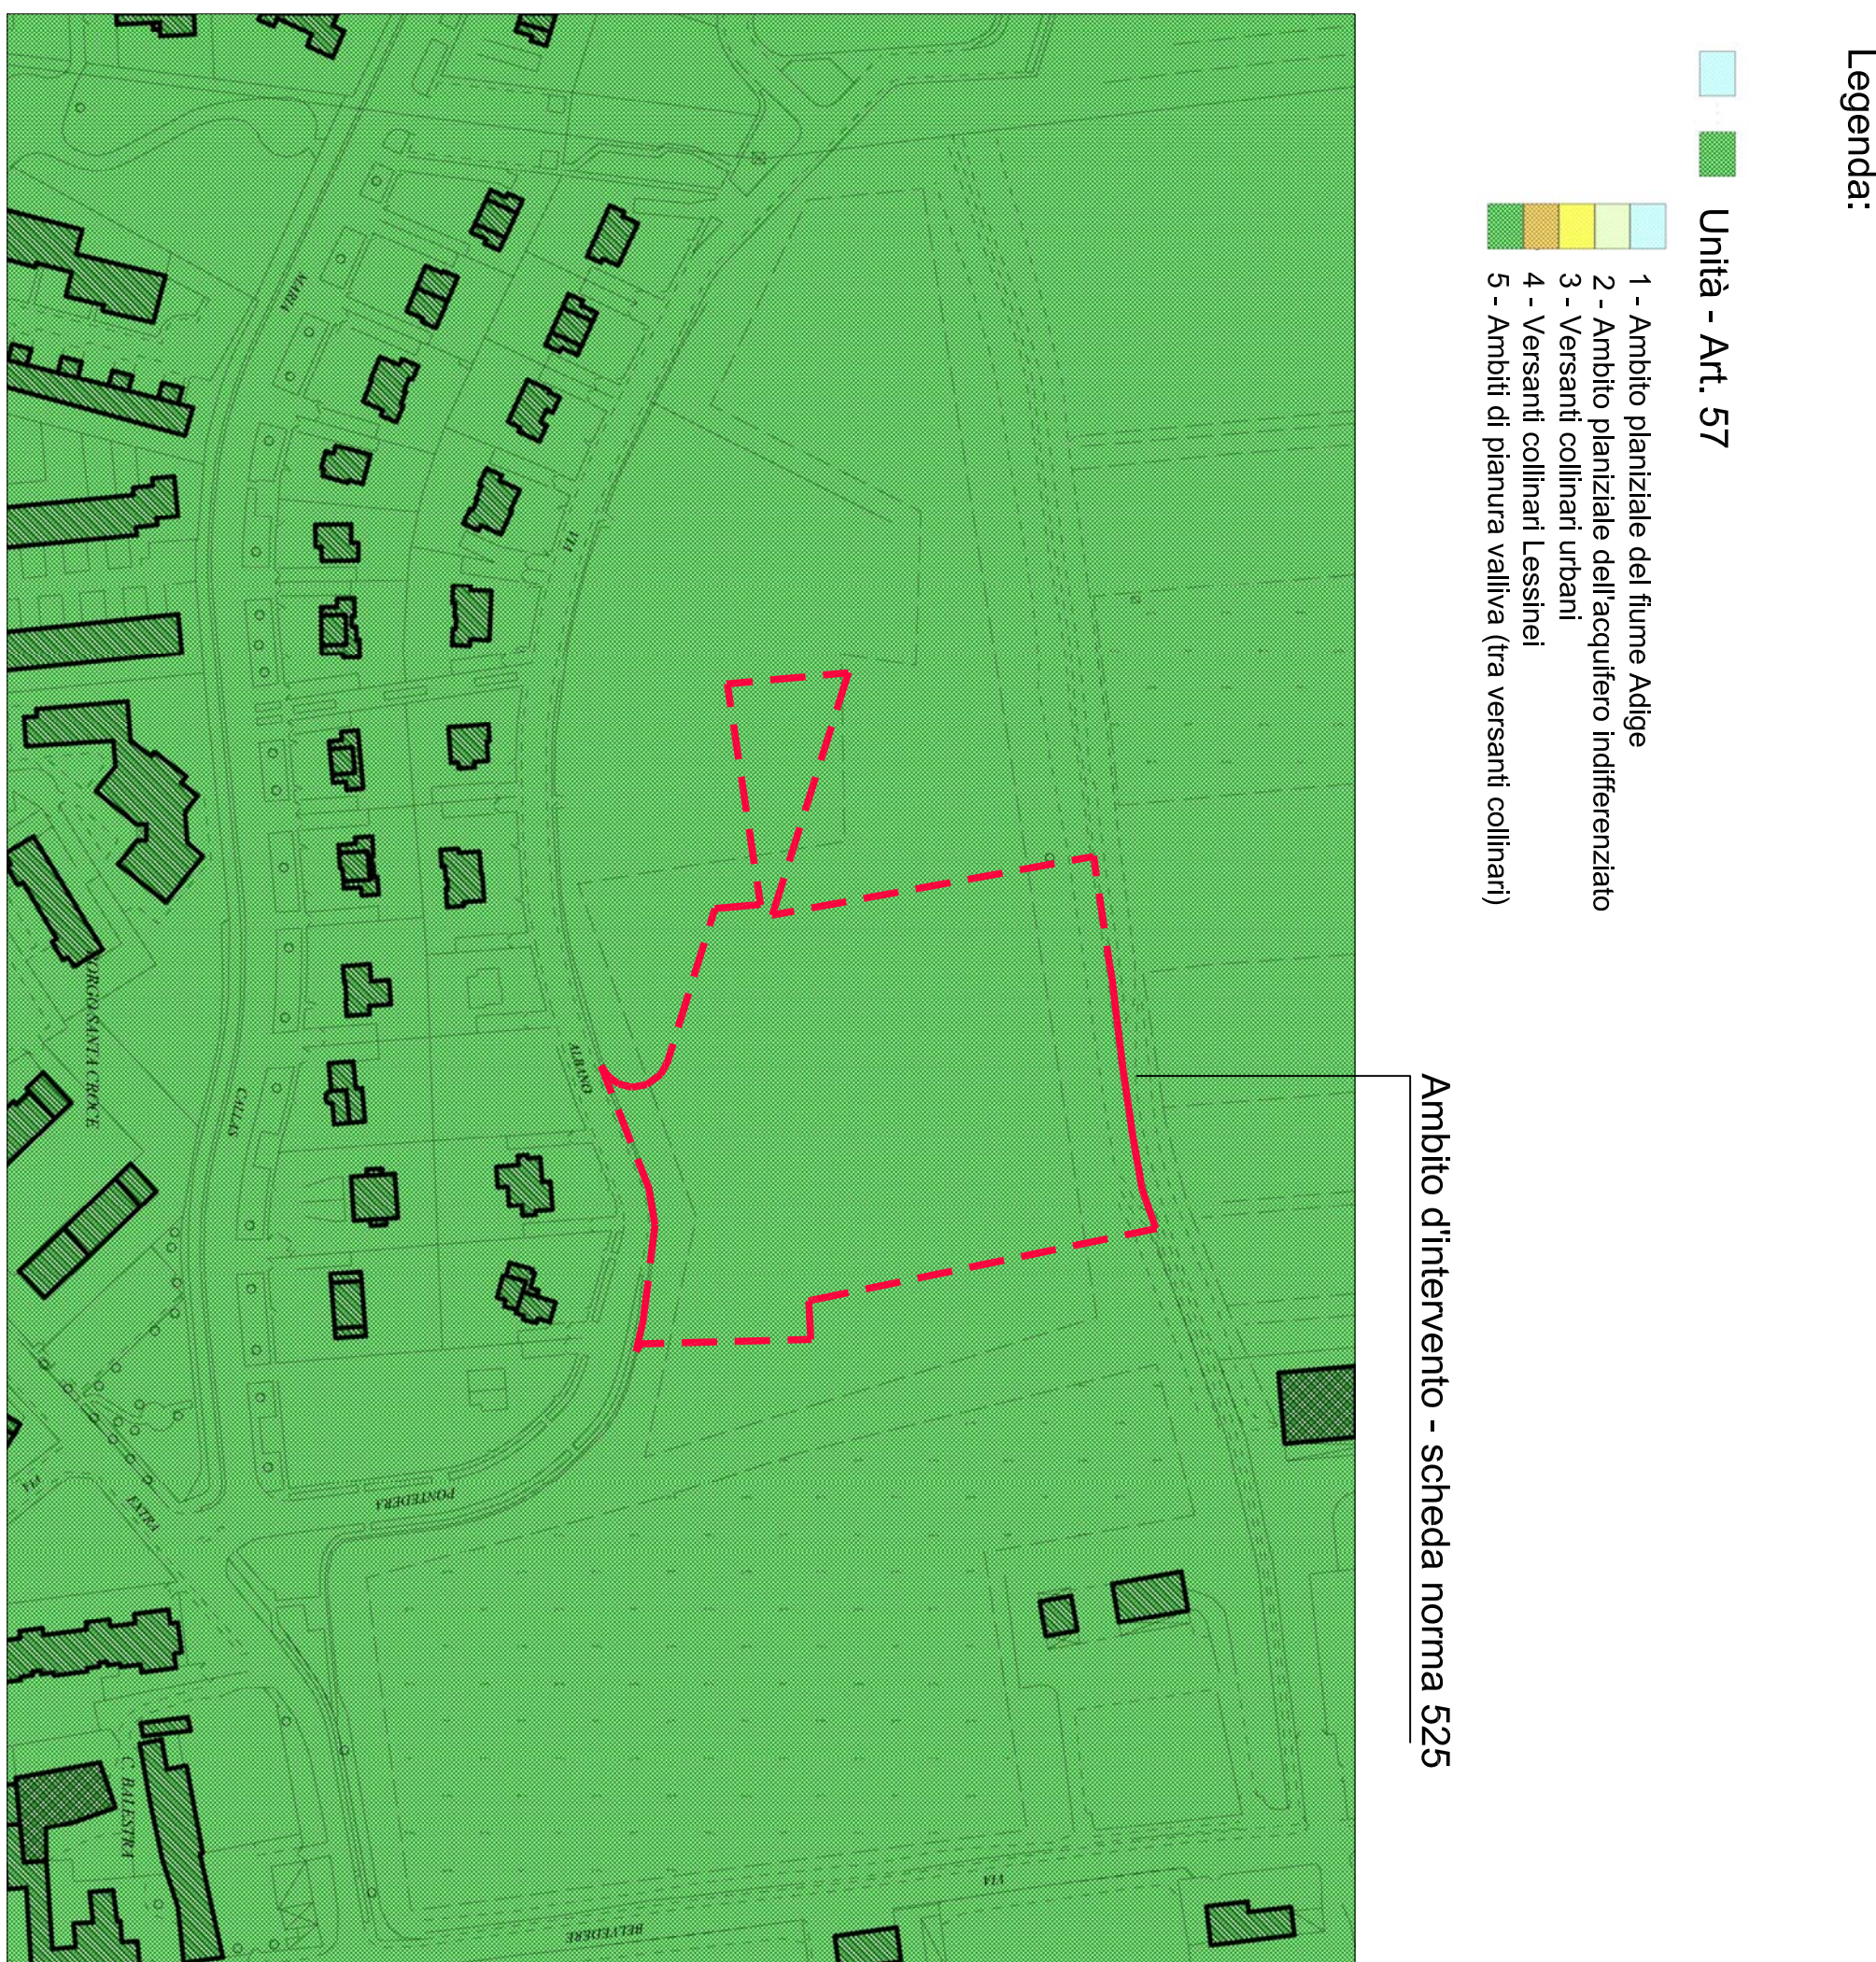
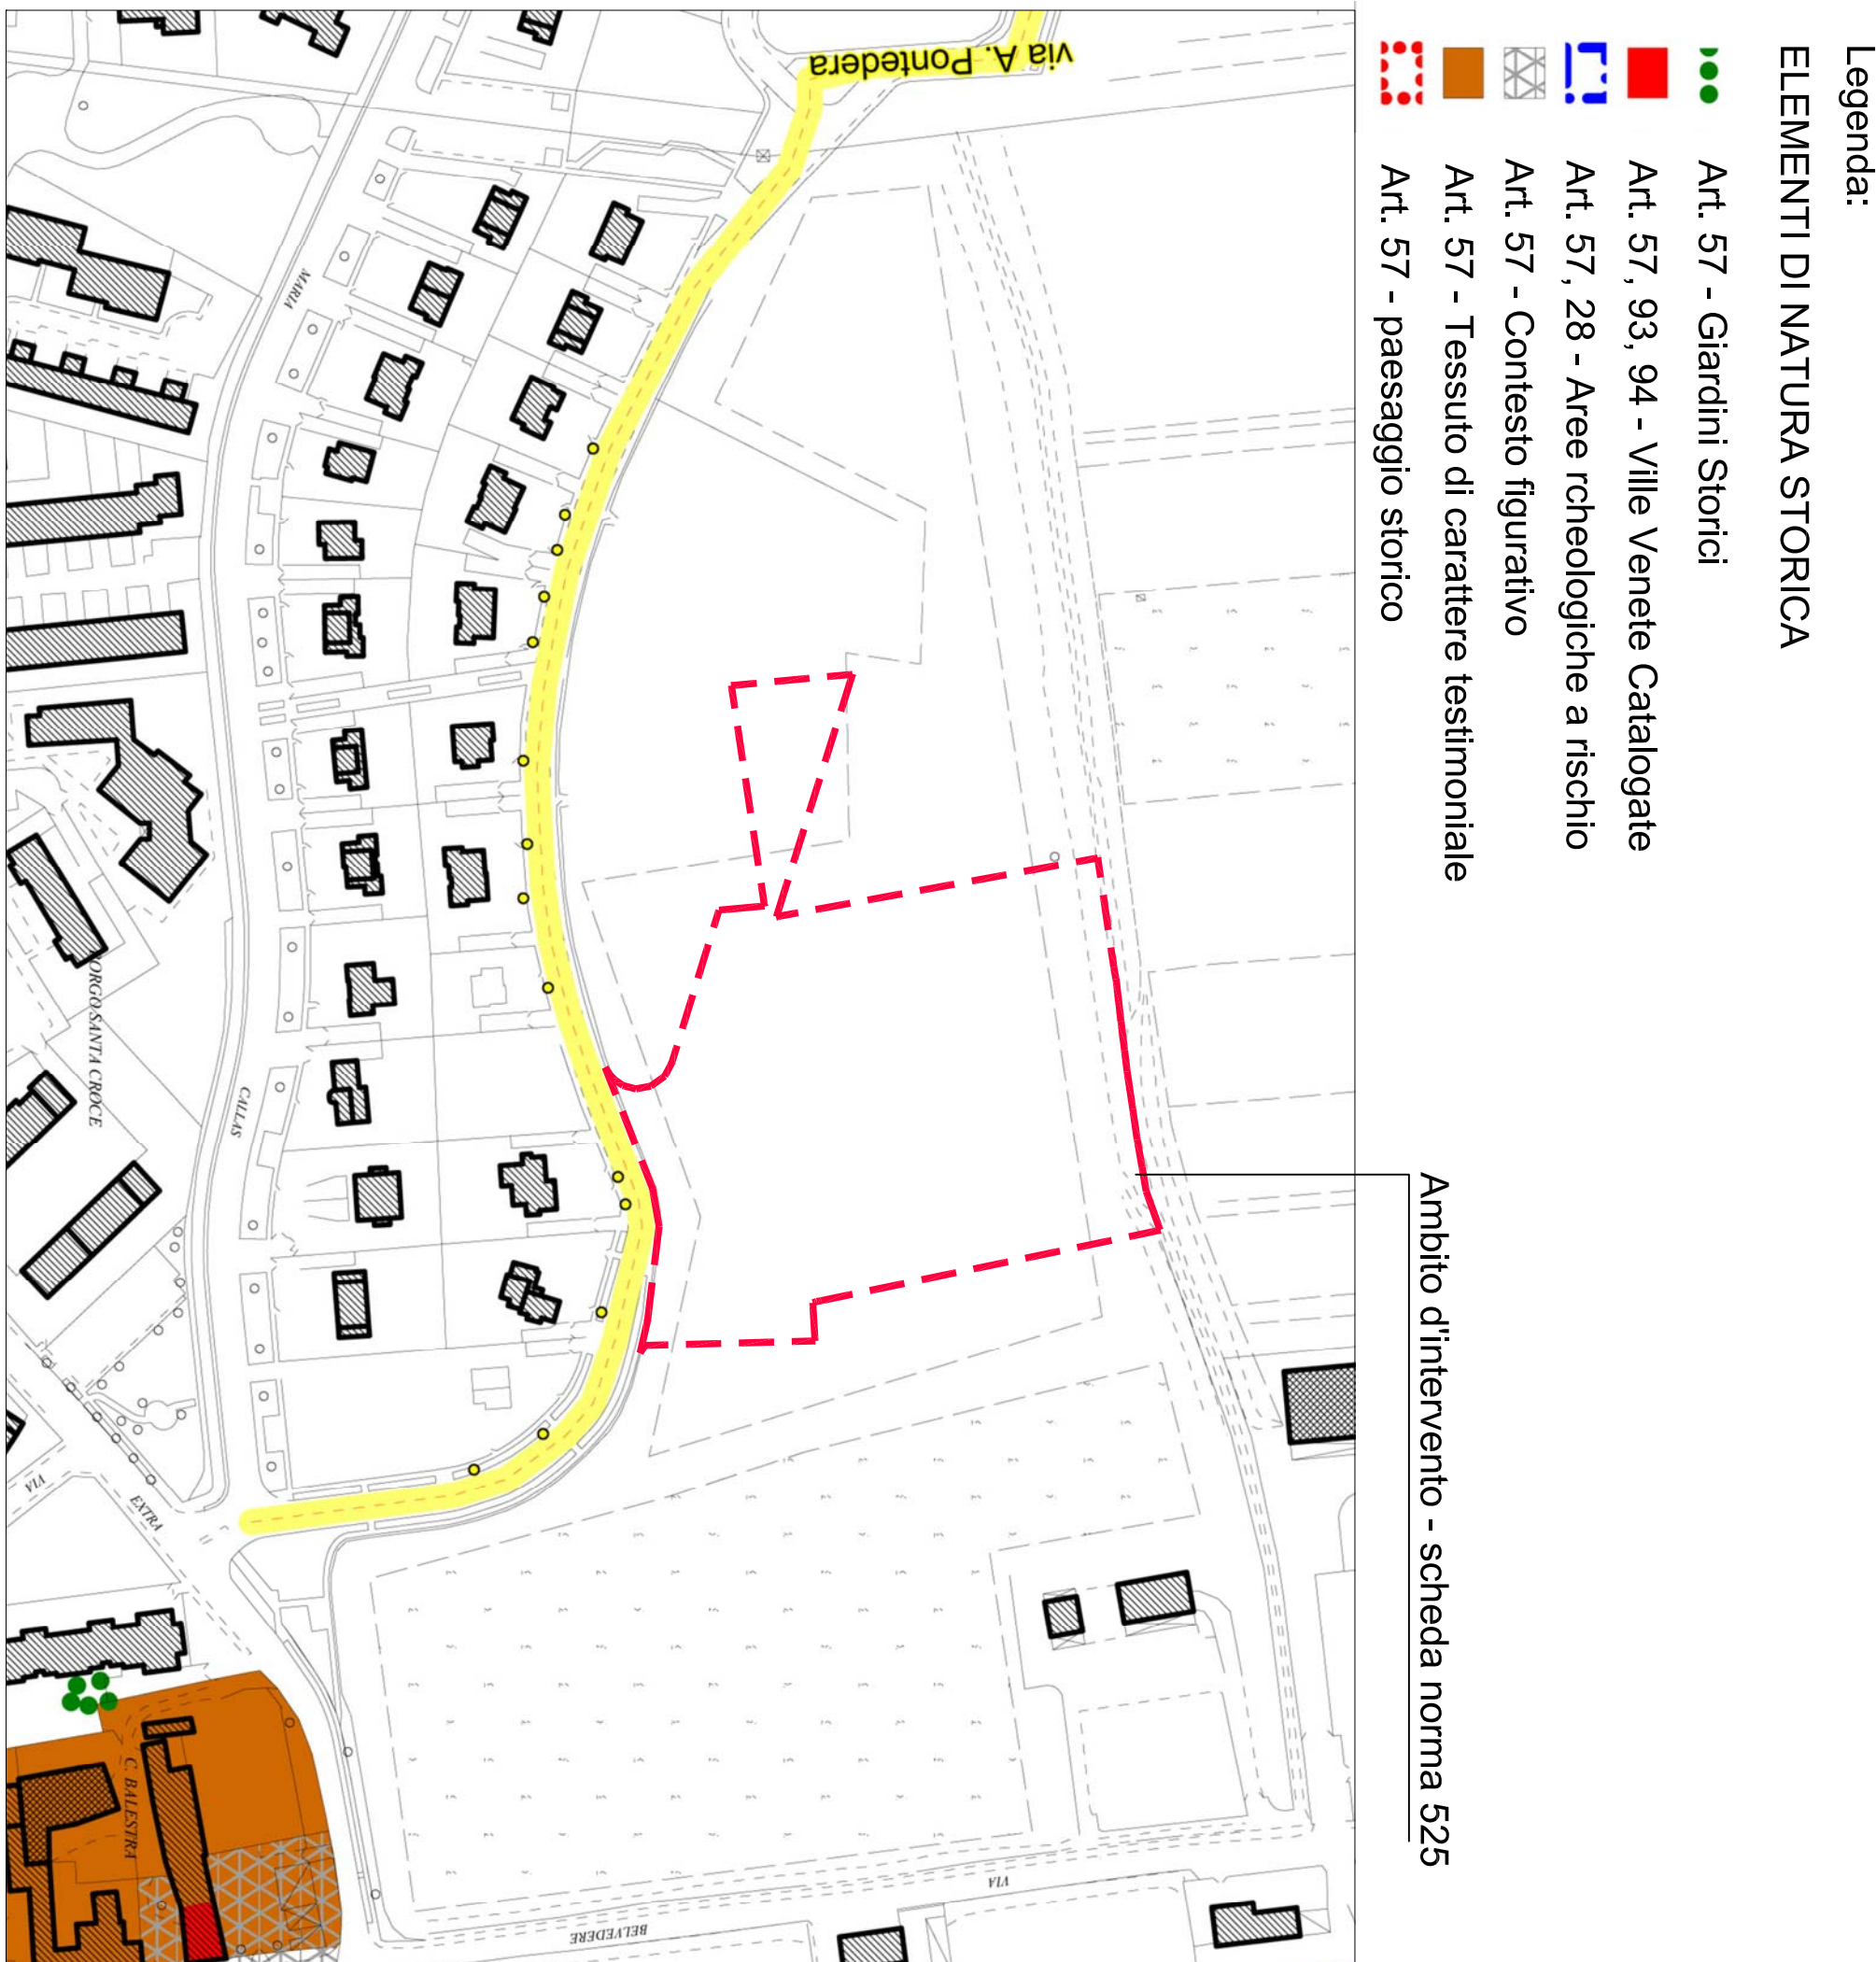
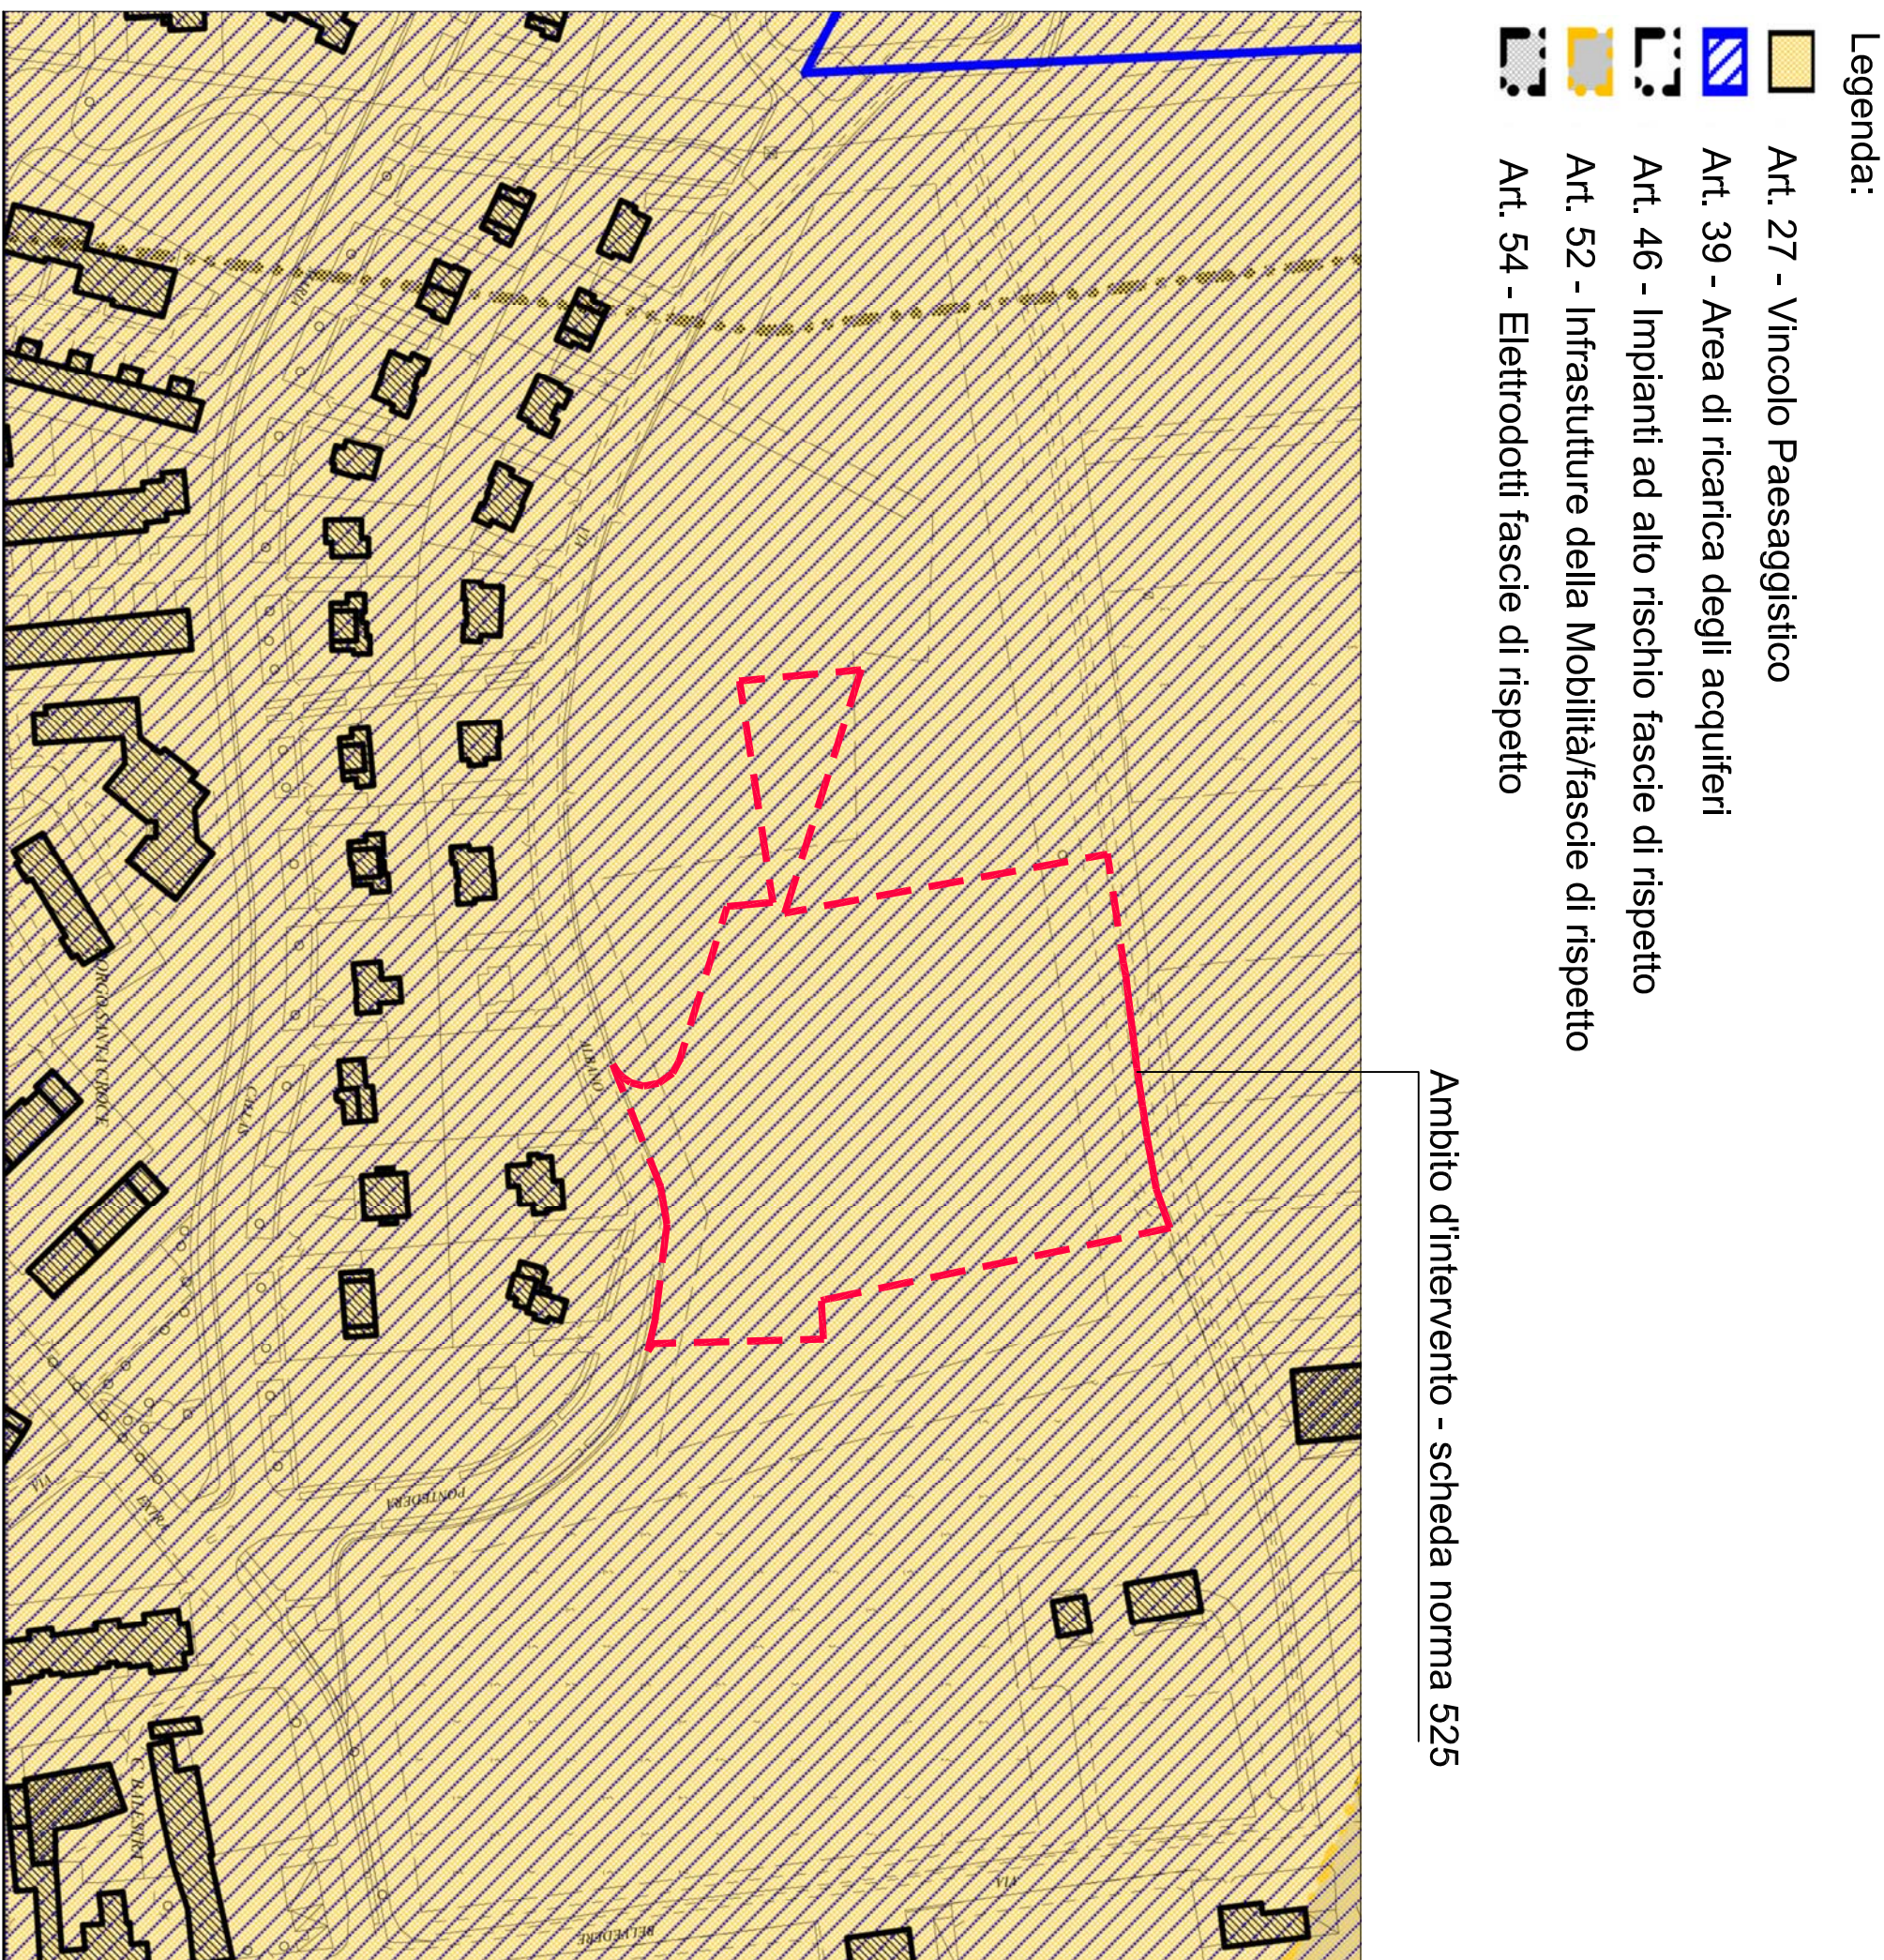


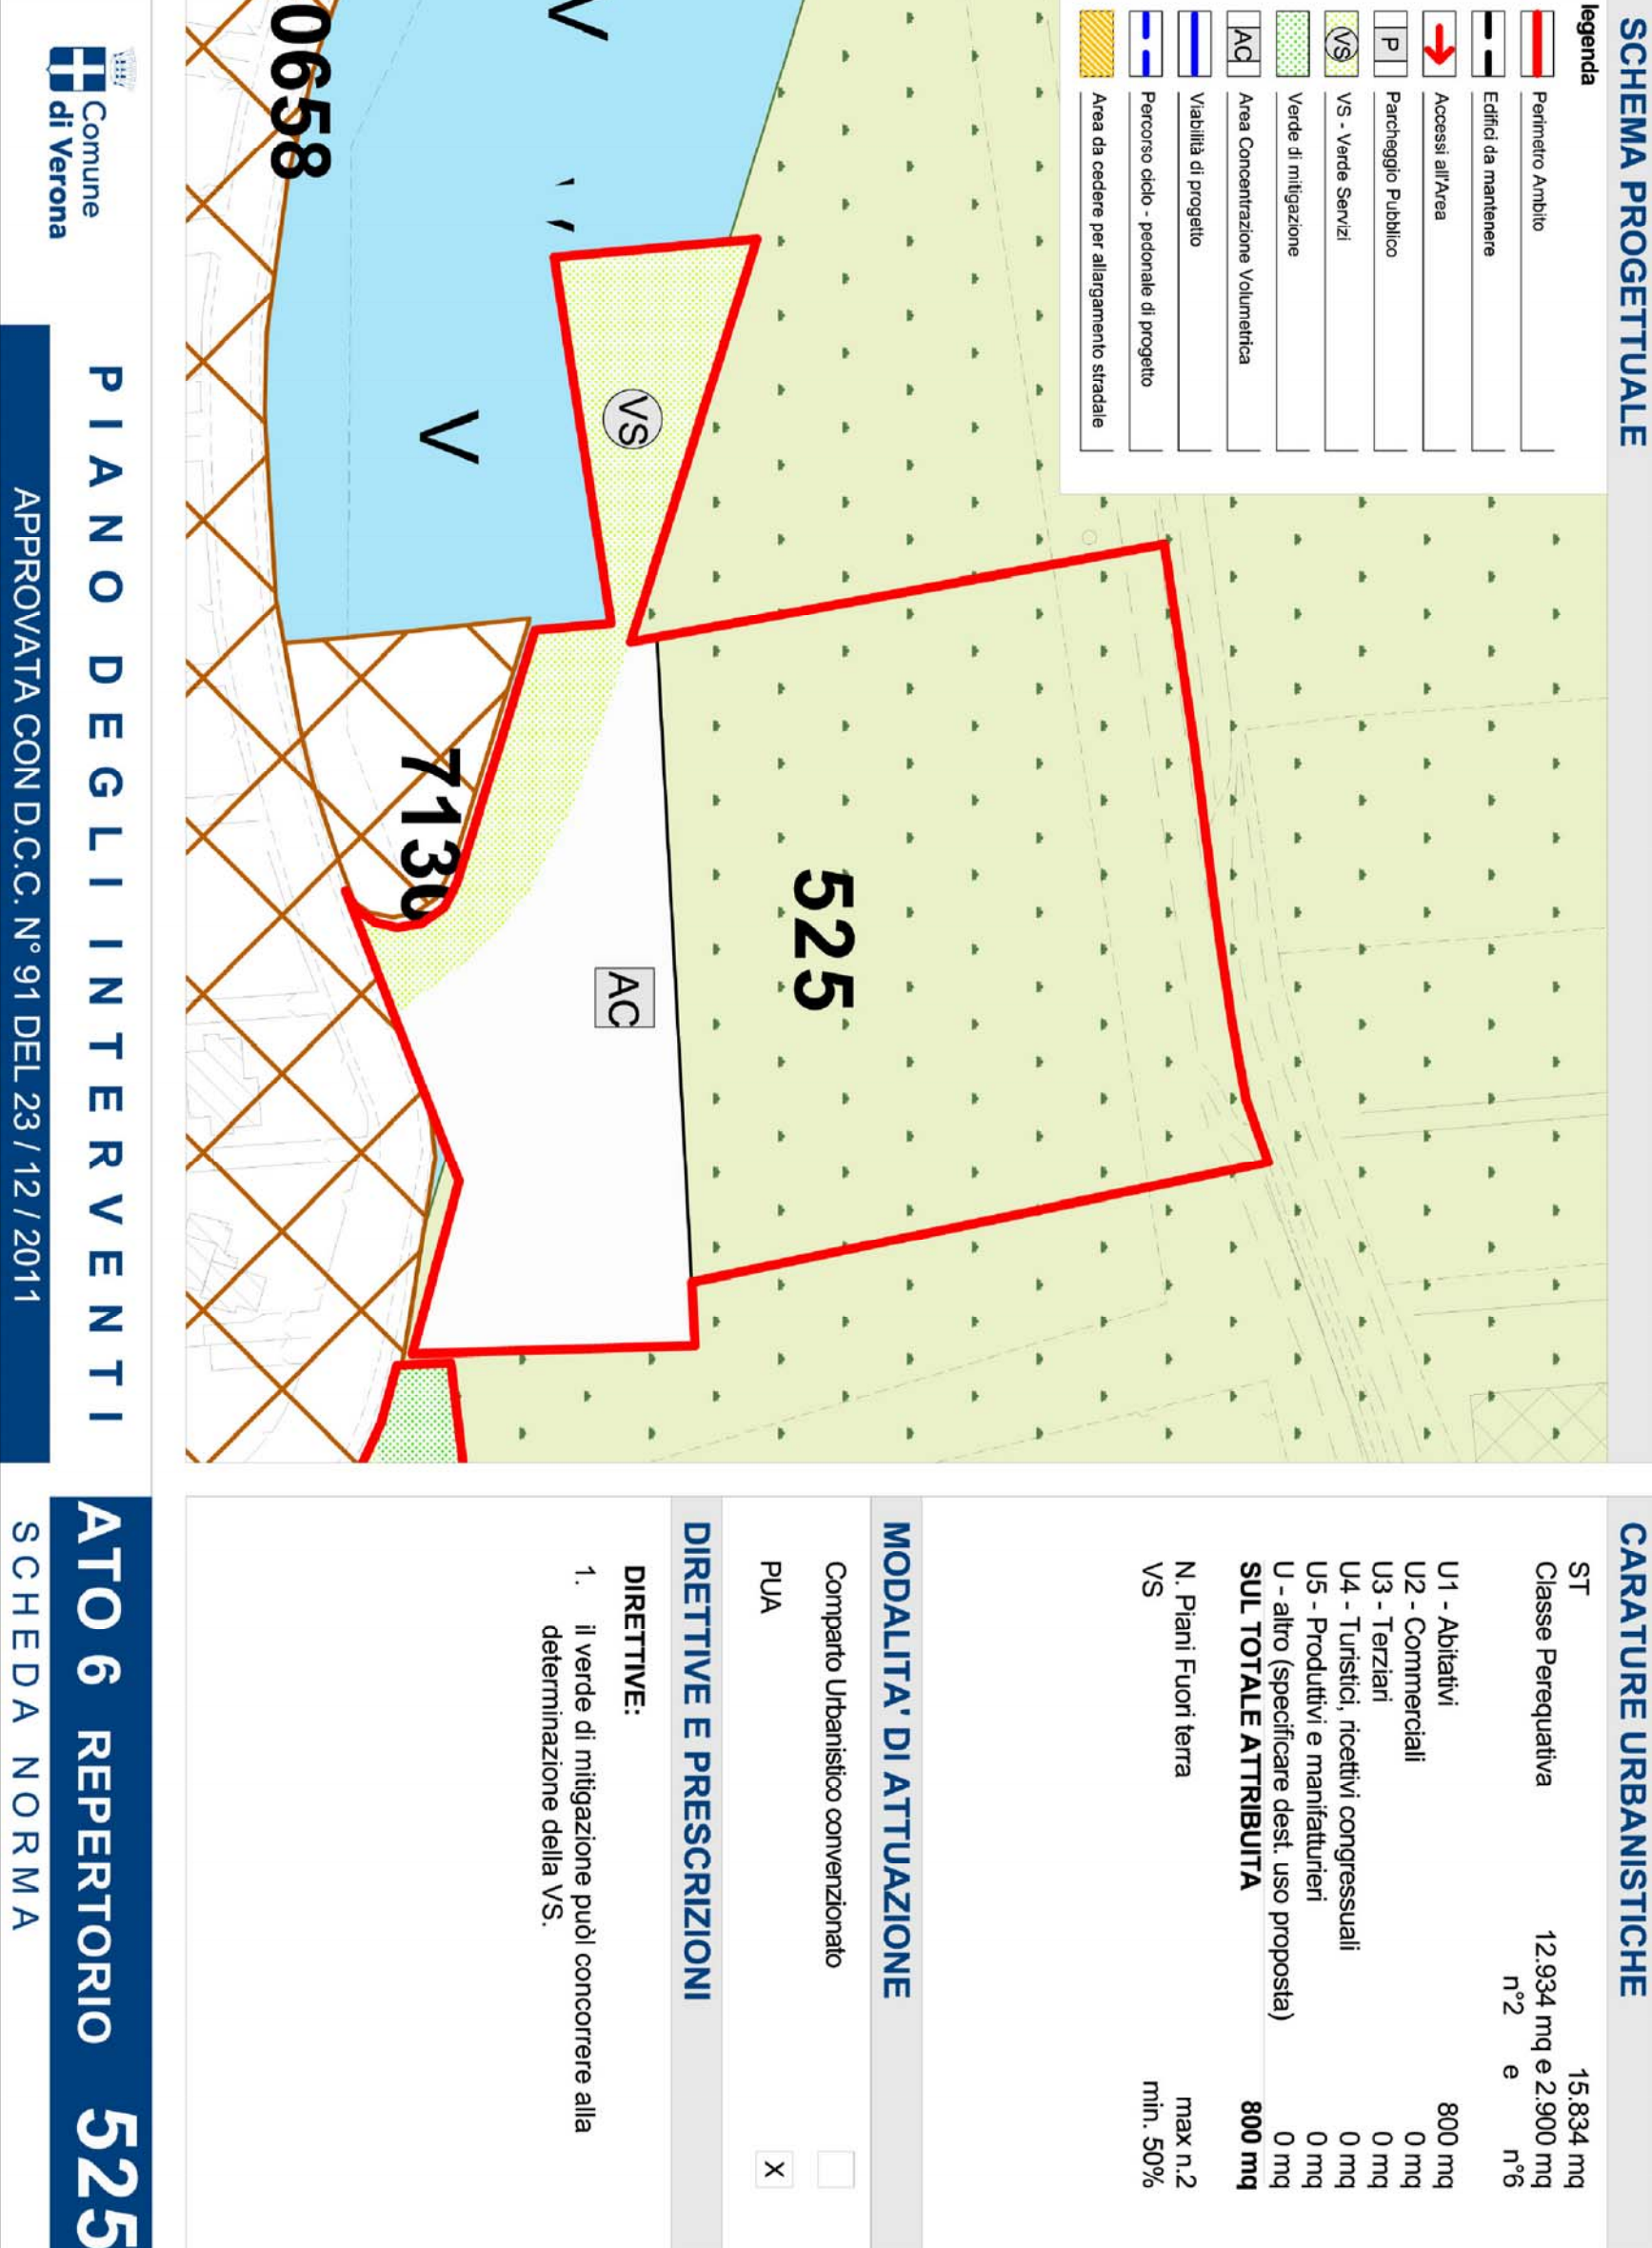

	Comune di Verona Provincia di Verona
	P.U.A. "PONTEREDERA"
	Progetto per la formazione di un piano urbanistico attivo di tipo residenziale localizzato via Pontederà a Verona, approvato con accordo ex art. 6 L.R. 1/104 - scheda norma n.525
tavola	

Estratto dal Piano degli Interventi **Definizione dell'Ambito di intervento**

I PROGETTISTI

arch. Simona Manara

arch. Marco Sempronio

Oggetto

- Estratto da P.I.
- Scatolo prima approvato
- Individuazione ambito d'intervento

1:2000
1:500

24.10.2013

Codifica file
tav 01 estratto PI.dwg

I PROPONENTI SIGG.RI

Anicchi Claudio, Anicchi Grazia, Bianchi Danilo, Bianchi Renato,
Bianchi Renzo, Bianchi Valentina, Bianchi Marina, Crema Renata,
Fagnoni Fesco, Sibilla Mario

FIRMA

In qualità di procuratore speciale dei proponenti

Sibilla Mario

m+s architetti s.r.l.
società di progettazione e ingegneria
architetti Simona Ximena e Marco Sempronio
via Sallustiana 10 - 37139 Verona - Italia
tel / fax 045/80899 - mail info@m+sarchitect.it
www.m+sarchitect.it