



Legenda:

- Proprietà Terreni e Fabbricati
- Proprietà Comunale
- Ex proprietà comunale venduta a terzi

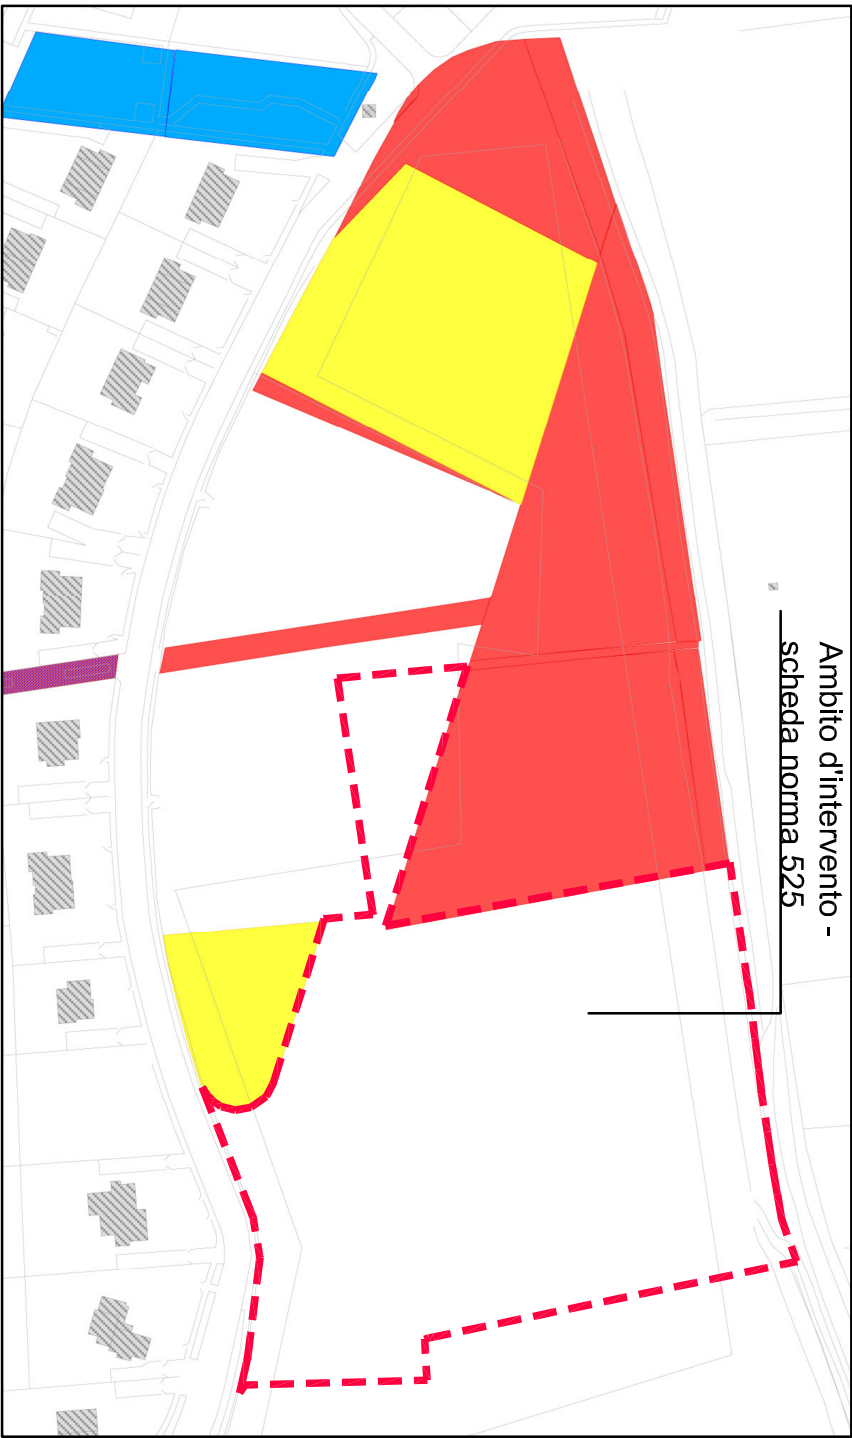

Comune di Verona
Foglio 218
Mappali 110, 111, 161, 162, 205, 207, 221

Confine ambito
Confine fra area di proprietà privata
ed area di proprietà del comune di Verona

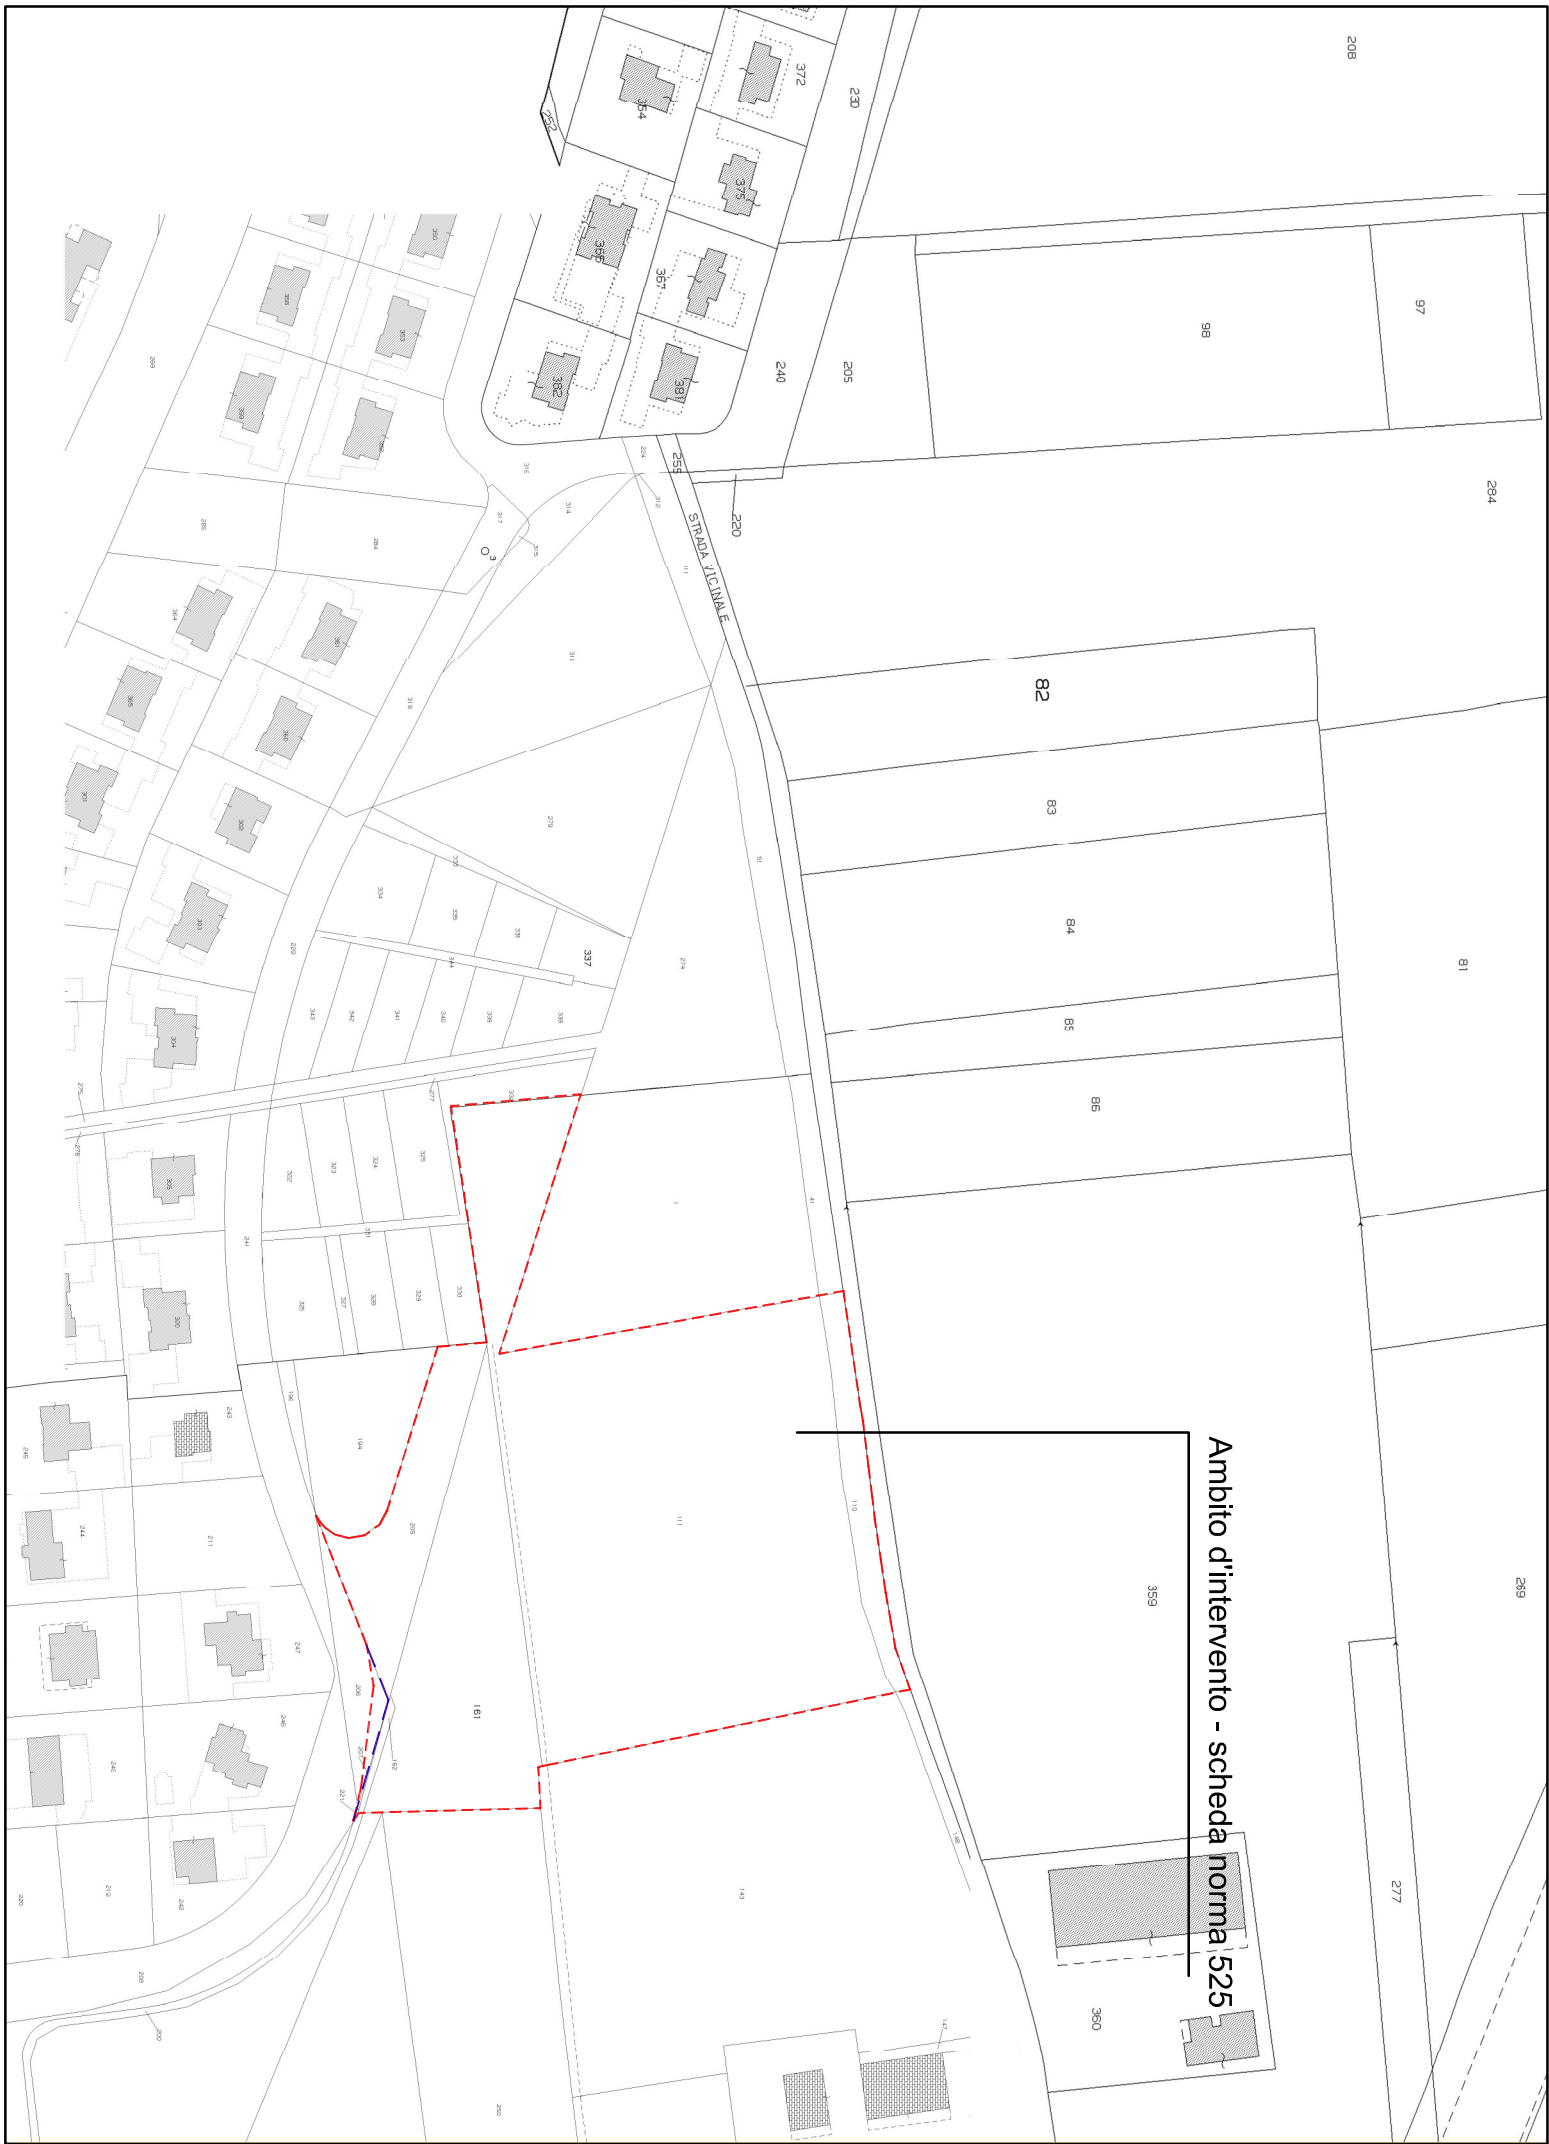

Legenda:

- Art. 4 - Vincolo paesaggistico
- Art. 32- Area di ricarica degli acquiferi



Proprietà catastali private oggetto di P.U.A.

foglio n.	mapp. n.	Reddito		Superficie m² ha. ara. .ca	proprietà	
		Dominicale	Agrario			
218	110	AA	6,51 €	3,41 €	0,06,00	- Antolini Claudia - Antolini Graziella - Bianchi Danilo - Bianchi Renato - Bianchi Renzo - Bianchi Valennina - Bianchi Wama - Crema Renata - Frappotti Fosco - Shizzera Mario
		AB	0,02 €	0,01 €	0,00,50	
	111		117,30 €	61,44 €	1,08,15	
	161		32,06 €	16,79 €	0,29,56	
	162		0,48 €	0,25 €	0,00,44	
	205		14,62 €	7,66 €	0,13,48	
	207		0,18 €	0,10 €	0,00,17	
	221		0,04 €	0,02 €	0,00,04	

Proprietà catastali Comunali ricomprese nell'ambito P.U.A.

foglio n.	mapp. n.	Reddito		Superficie m² ha. ara. .ca	proprietà
		Dominicale	Agrario		
218	206 porzione			0,00,88	- Comune di Verona

Comune di Verona
Provincia di Verona

P.U.A. "PONTERA"
Progetto per la formazione di un piano urbanistico
attuativo di tipo residenziale localizzato via Pontedera a
Verona, approvato con accordo ex art. 6 L.R. 11/04 -
scheda norma n.525

2 - 3

Vincoli gravanti sull'area
Planimetria Catastale

I PROGETTISTI
arch. *Simona Manara* arch. *Marco Sempreton*

Oggetto
- Mappa catastale
- Mappa del patrimonio
Comunale
- Elenco delle proprietà
-V/incoli

1:2000

24.10.2013

Codifica file

S8101_PUA_rav.02e03_catasto.dwg

I PROPONENTI SIGG. RI
*Antolini Claudia, Antolini Graziella, Bianchi Danilo, Bianchi Renato,
Bianchi Renzo, Bianchi Valentina, Bianchi Wanna, Crema Renata,
Frappotti Fosco, Shizzera Mario*

FIRMA
In qualità di procuratore speciale dei proponenti

Shizzera Mario

m+s architetti
società di progettazione e ingegneria
architetti Simona Manara e Marco Sempreton
sede: via Giacomo Matteotti, 14h
San'Ambrogio di Valpolicella - VR
tel / fax 045.6865591 mail@msarchitetti.it
www.msarchitetti.it

Renato Esperto
Consulente esperto
Architetto
Catastale