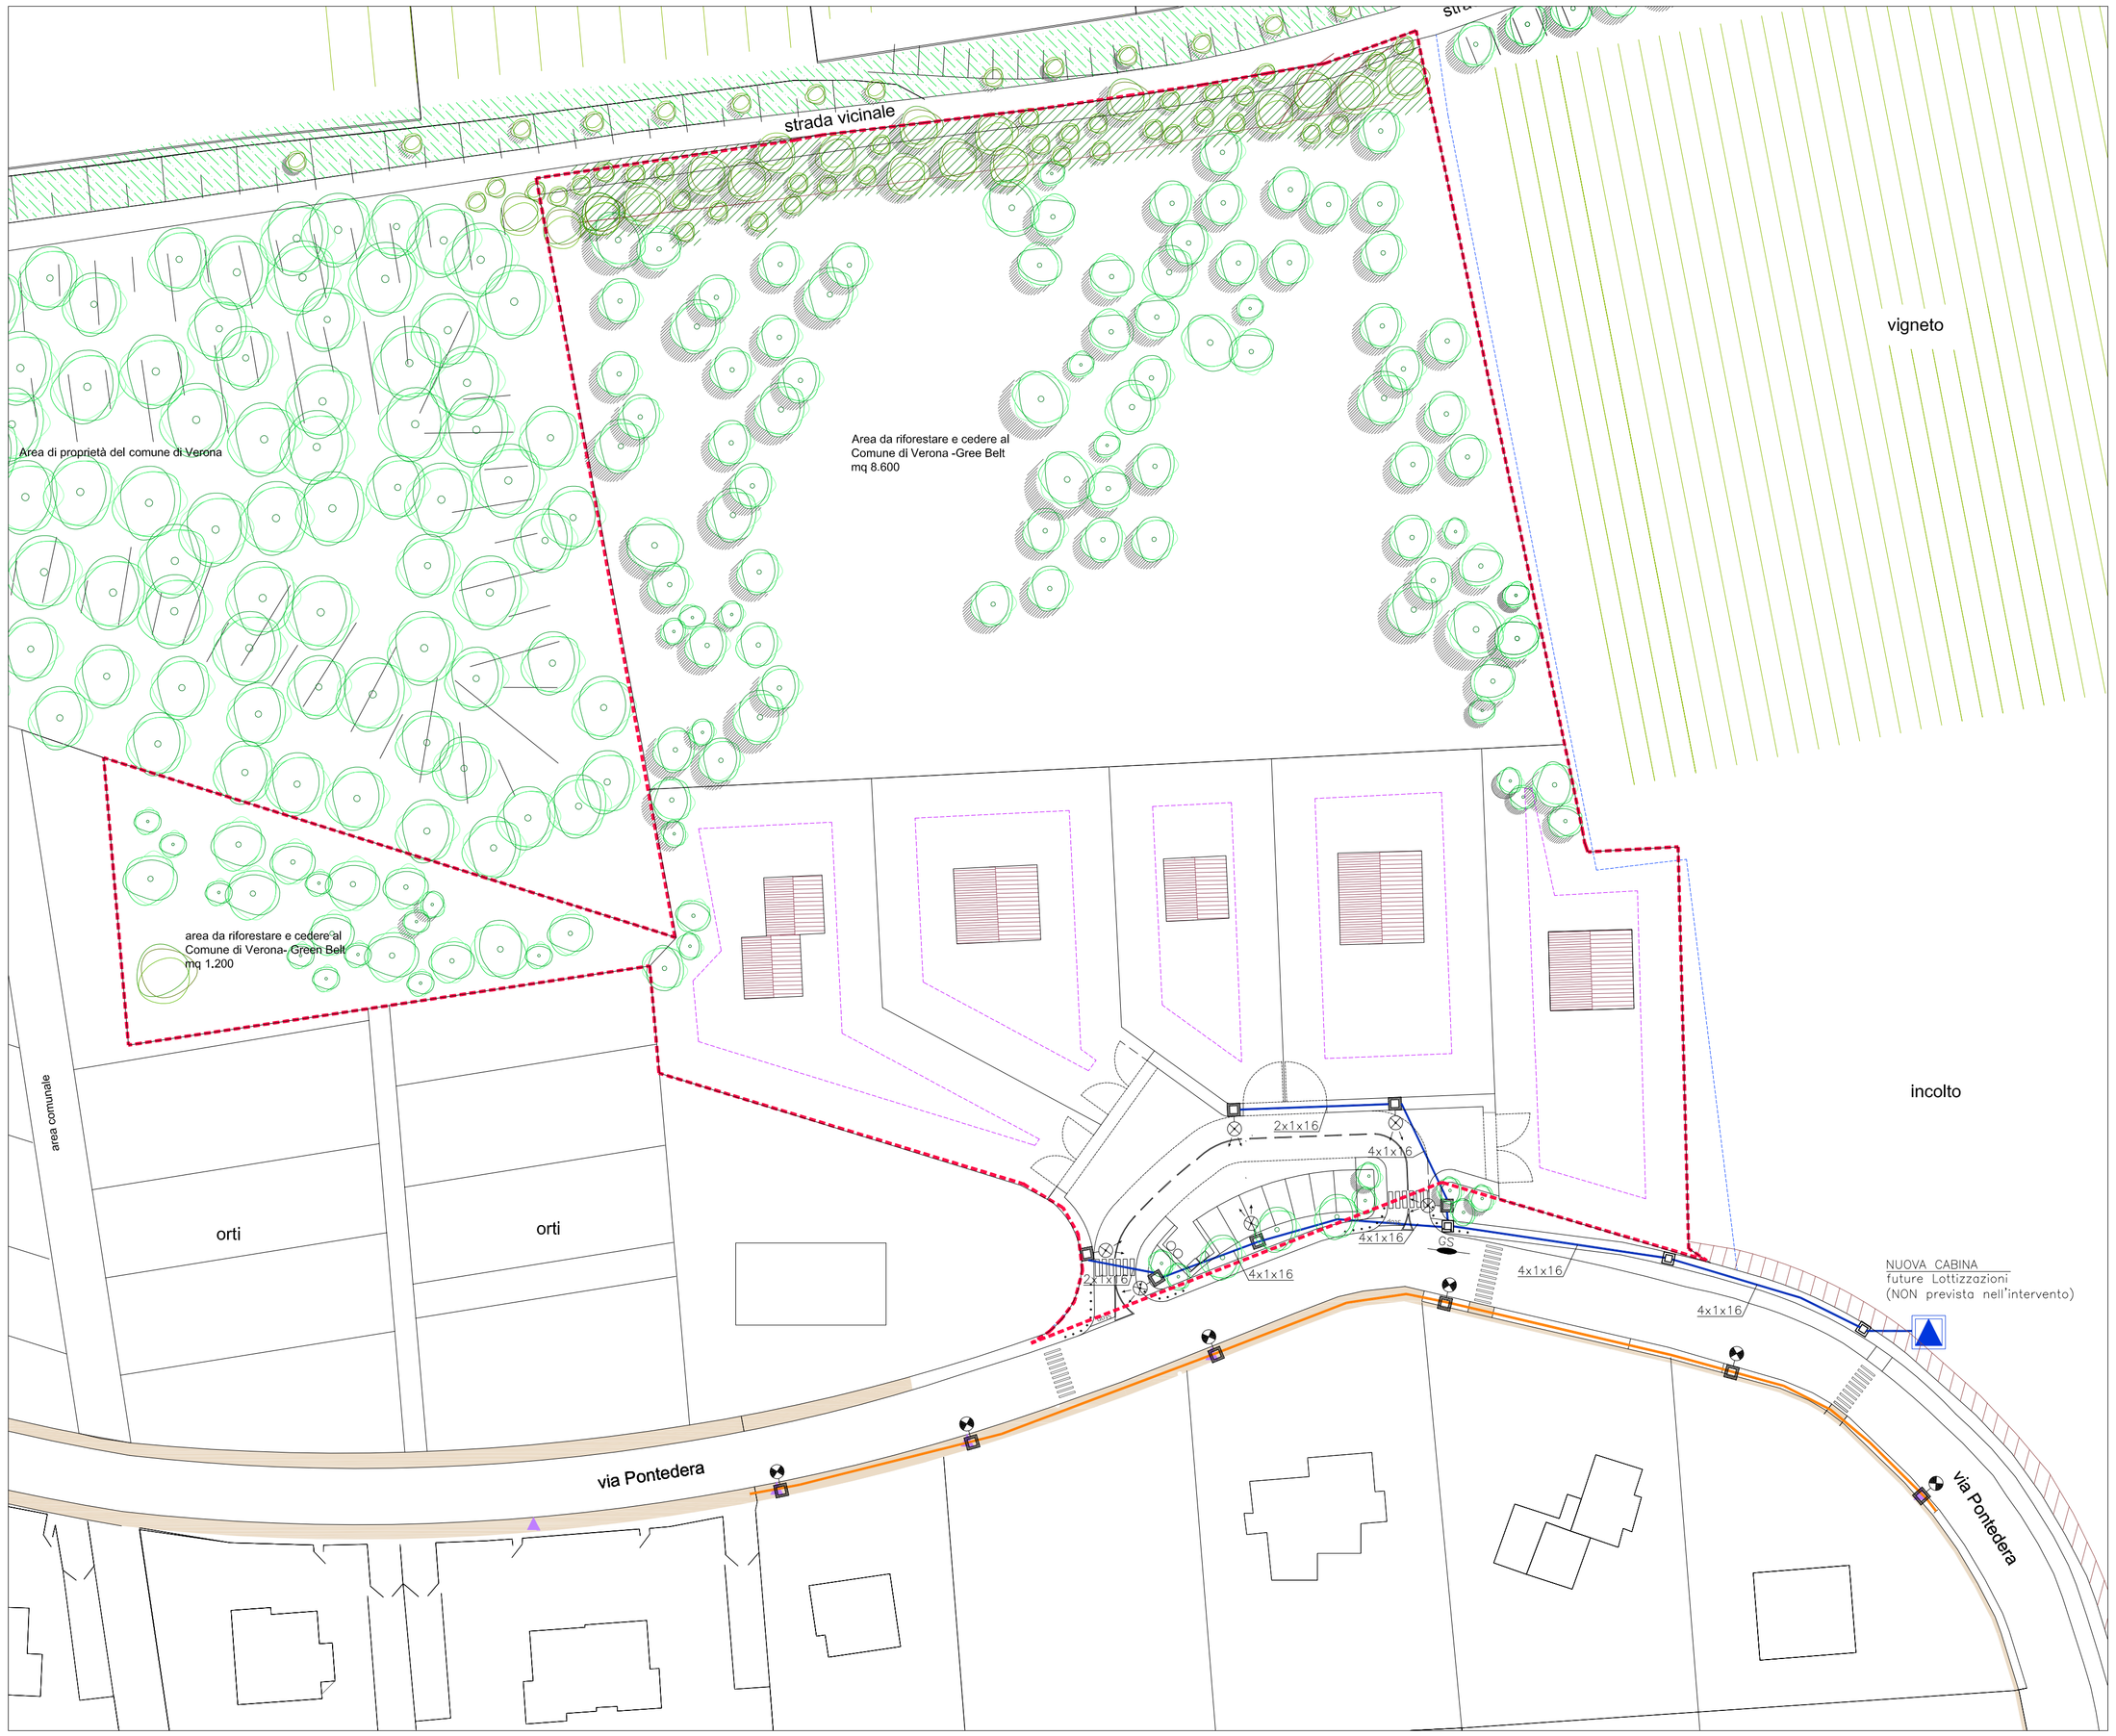

TIPOLOGIA PALO STANDARD
CON NUOVO PUNTO CREE Edge Street

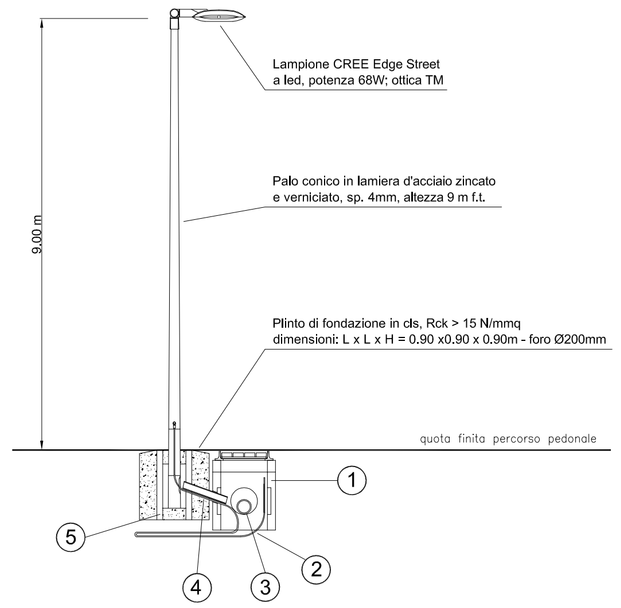

1 Pozzetto prefabbricato in cls vibrato e rinforzato (mis. int. cm 40x40x50, spess. cm 7, fondo drenante), con prolunga in cls vibrato altezza cm 10 e chiusino "AGSM";

2 Corda nuda di rame da 50 mmq, formazione 7x3, per messa a terra sostegno (anello di corda stesa lungo il perimetro di base del plinto e ricoperta con terreno vegetale);

3 Cavidotto in PEAD corrugato a doppia parete DE 110 mm, tipo N, conforme CEI EN 50086-2-4;

4 Cavidotto in PEAD corrugato a doppia parete DE 63 mm;

5 Tubo prefabbricato in cls, a sezione circolare, DN 200.

PARTICOLARE SEZIONE DI SCAVO
IN TRATTO ASFALTATO (I.P.)

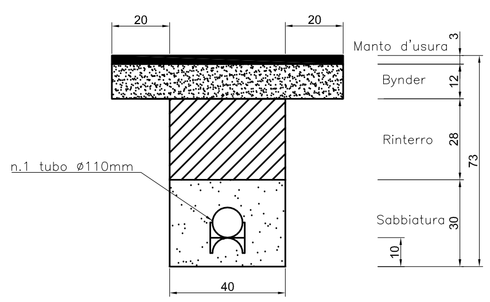

PARTICOLARE SEZIONE DI SCAVO
IN BANCHINA (I.P.)

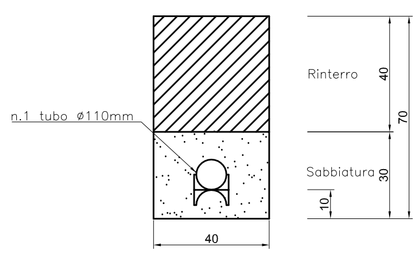

LEGENDA

SOSTEGNO CONICO TESTAPALO H.f.t.=9.00m CON N°1
CORPO ILLUMINANTE CON LAMPADA LED CREE EDGE STREET 60LED 68W.
BASAMENTO IN CALCESTRUZZO DIM. 900x900x900mm CON POZZETTO
ESTERNO DIM. 400x400x500mm E DI CHIUSINO CARRABILE IN GHISA

SOSTEGNO CONICO TESTAPALO H.f.t.=9.00m (ESISTENTE)
CON N°1 CORPO ILLUMINANTE CON LAMPADA SAP

GS NUOVO GIUNTO SOLIDO

POZZETTO DI TRANSITO IN CALCESTRUZZO DIM. INTERNE 500x500x500mm
COMPLETO DI CHIUSINO CARRABILE IN GHISA

NOTE

- GLI INGRESSI/USCITE DEI CAVIDOTTI NEI POZZETTI DI TRANSITO E DERIVAZIONE, DOVRANNO ESSERE SIGILLATI CON LANA DI VETRO ANTIRODITORE
- NEI POZZETTI DI ESTREMITA' DOVRA' ESSERE PREVISTA ADEGUATA RICCHEZZA DI CAVO IN MODO DA SOPPERIRE ALLE VARIAZIONI DI LUNGHEZZA

Comune di Verona
Provincia di Verona

P.U.A. *"PONTEDERA"*

Progetto per la formazione di un piano urbanistico attuativo di tipo residenziale localizzato via Pontedera a Verona, approvato con accordo ex art. 6 L.R. 11/04 - scheda norma n.525

tavola

09-A

Impianto illuminazione pubblica

Oggetto

- Planimetria di Progetto

in.tec srl TECNOLOGIE INTEGRATE

1:500

06.06.2013

Codifica file
TAV.09-A.00.dwg

I PROGETTISTI

arch. Simona Manara *arch. Marco Semprebon*

I PROPONENTI SIGG.RI

Antolini Claudia, Antolini Graziella, Bianchi Danilo, Bianchi Renato, Bianchi Renzo, Bianchi Wanna, Crema Renata, Frapporti Fosco, Sbizzera Mario

FIRMA
in qualità di procuratore speciale dei proponenti

Sbizzera Mario

m+s architetti s.r.l.
società di progettazione e ingegneria
architetti Simona Manara e Marco Semprebon
sede: via Giacomo Matteotti, 14h
Sant'Ambrogio di Valpolicella -VR
tel / fax 045.6862591 mail@msarchitetti.it
www.msarchitetti.it