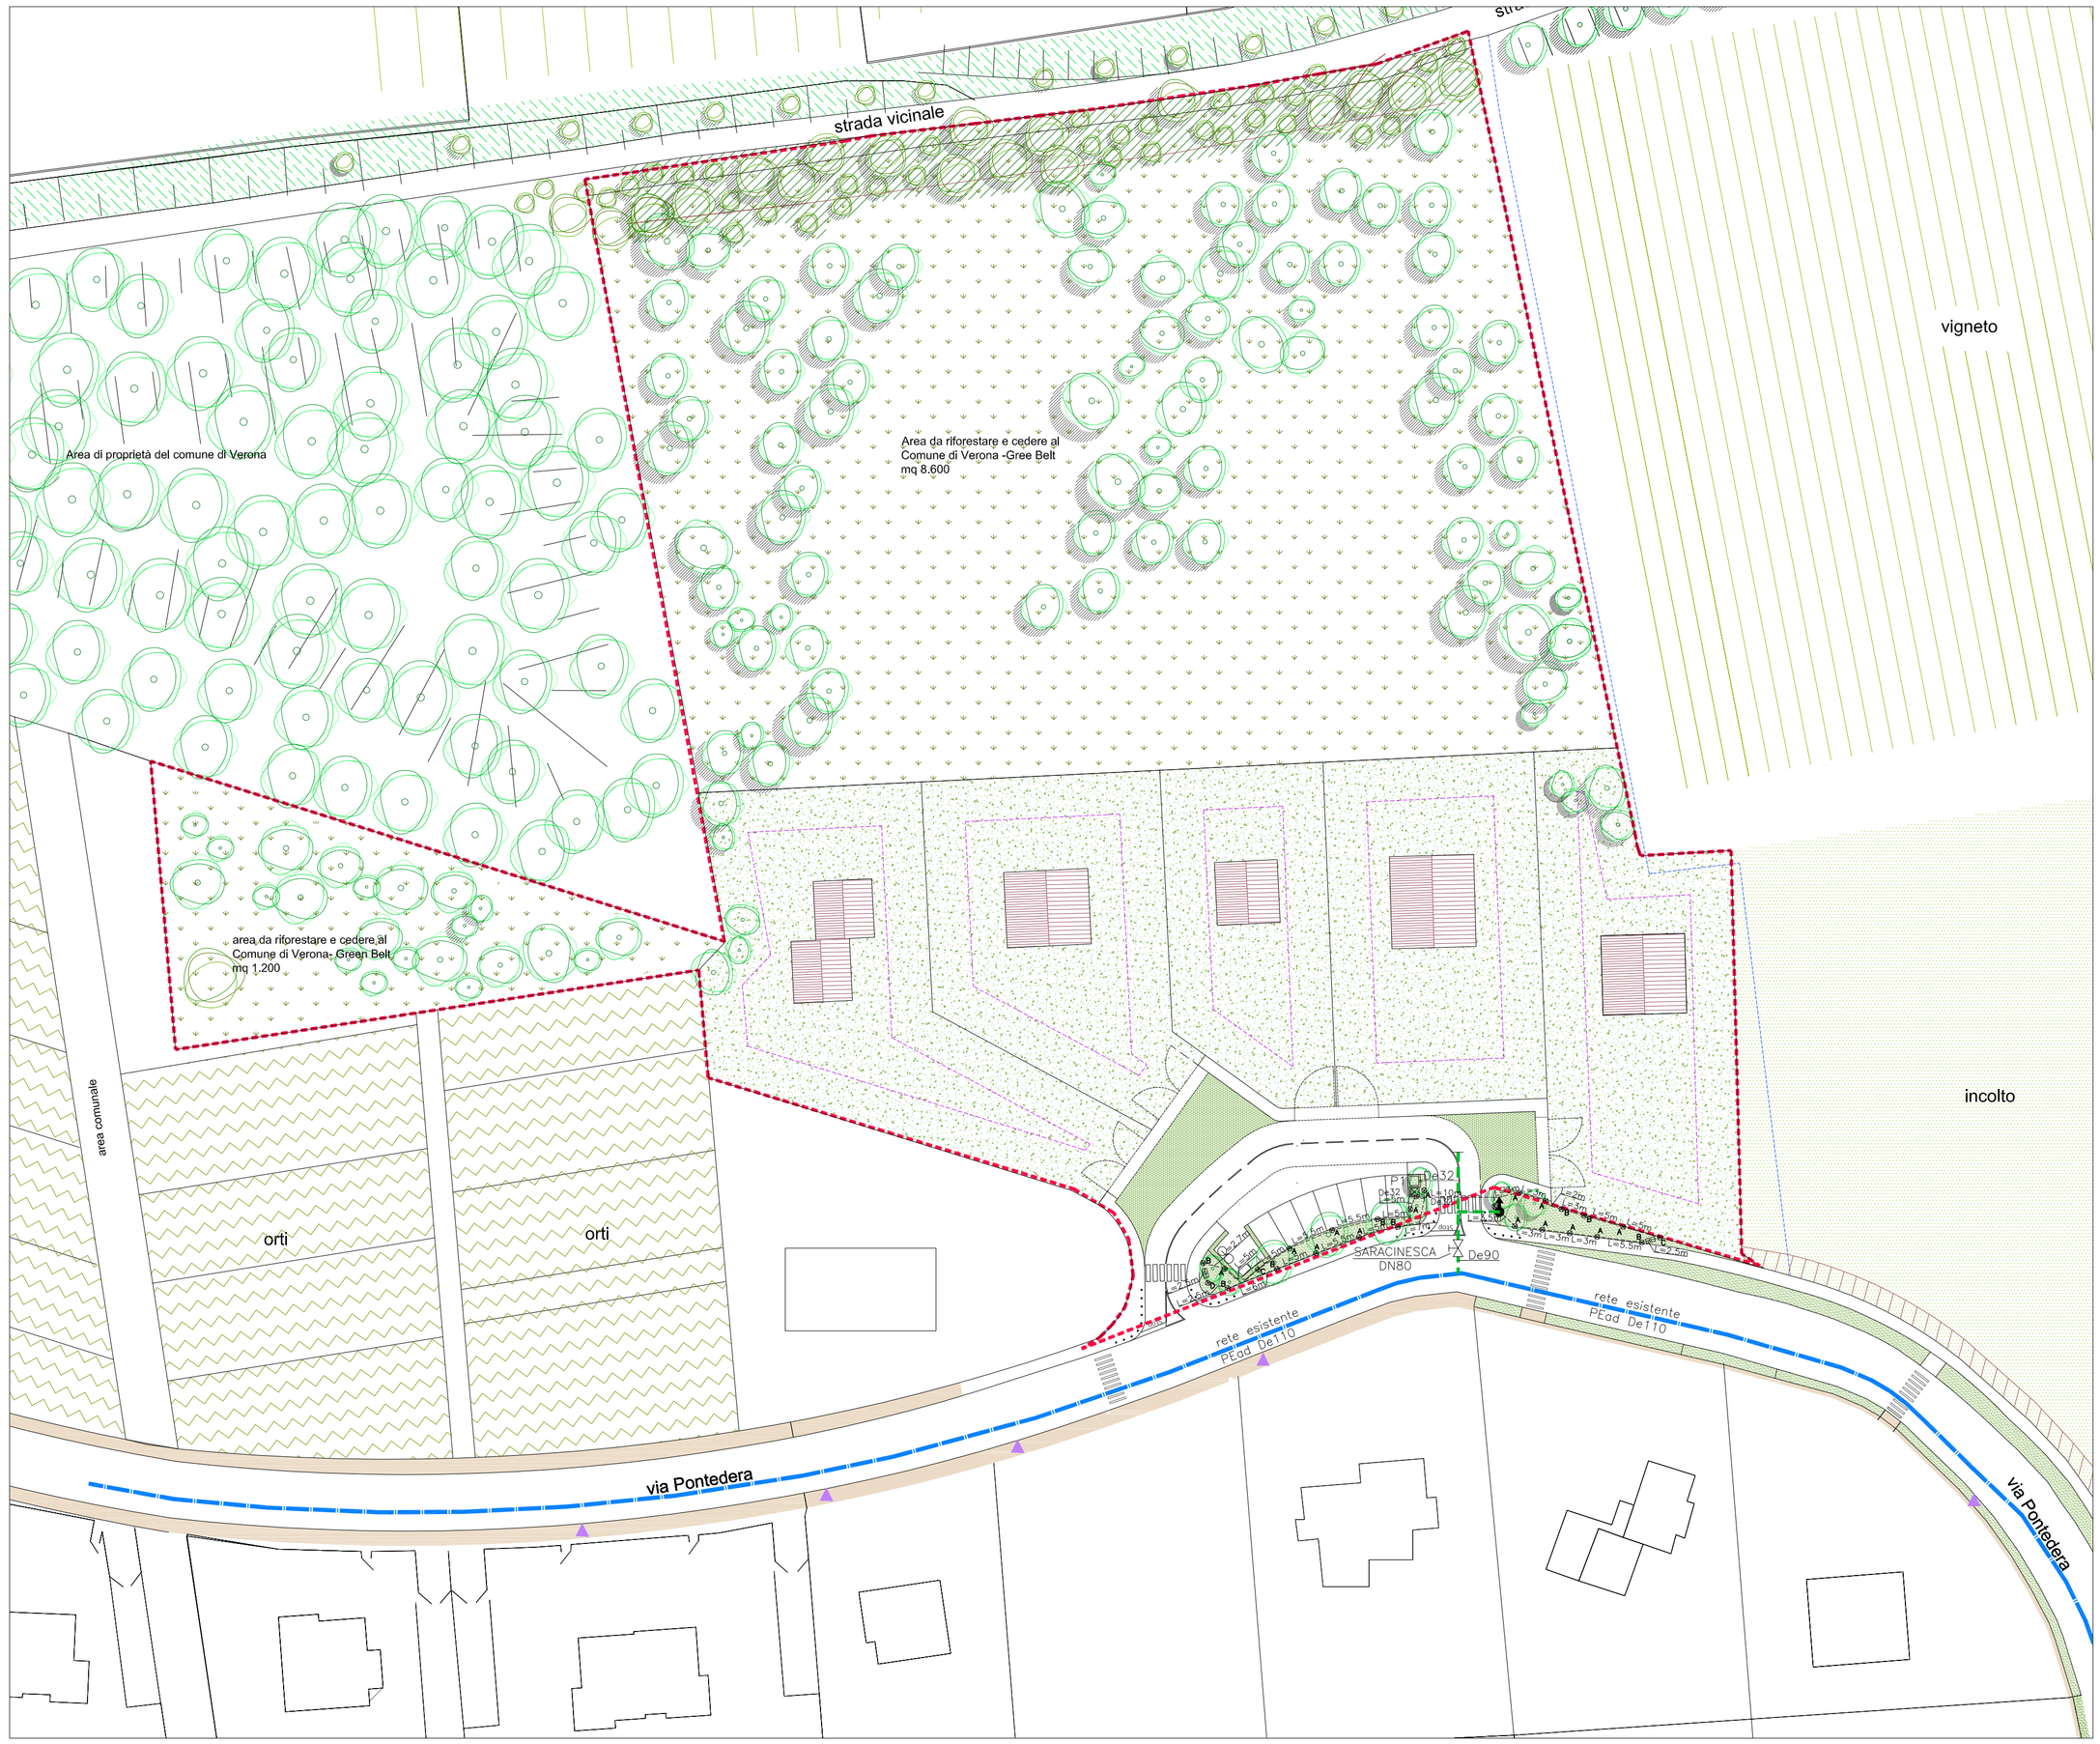

LEGENDA

- TUBAZIONE RETE ACQUEDOTTO ESISTENTE
- NUOVA RETE ACQUEDOTTO
  TUBAZIONE IN PEad PE100 PN16
- IRRIGATORE STATICO A SCOMPARSA
- TUBAZIONE DI COLLEGAMENTO IRRIGATORI IN PE
  TUBAZIONE INTERRATA
- POZZETTO RETTANGOLARE IN PVC PER ALLOGGIAMENTO ELETTROVALVOLE
  E PROGRAMMATORE A BATTERIA PER IMPIANTO IRRIGAZIONE
- TUBAZIONE DI DISTRIBUZIONE PRIMARIA IMPIANTO DI IRRIGAZIONE
  PE100 PN16 – TUBAZIONE INTERRATA
- VALVOLA DI DRENAGGIO ALL'INTERNO DI POZZETTO PREFABBRICATO
  IN CLS 30X30cm
- POZZETTO PREFABBRICATO 60x60cm
  PER ALLOGGIAMENTO CONTALITRI
- SARACINESCA FLANGIATA PER RETE ACQUEDOTTO

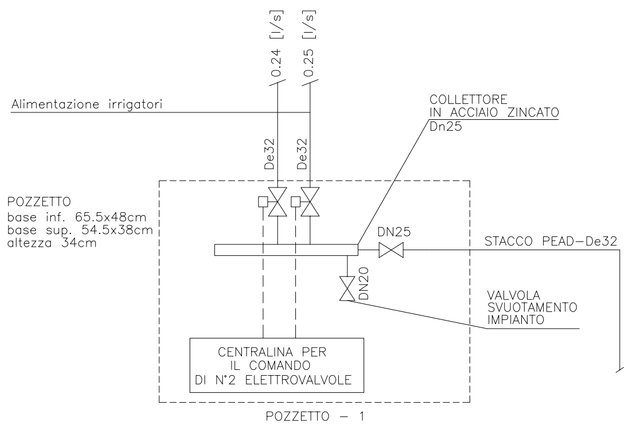

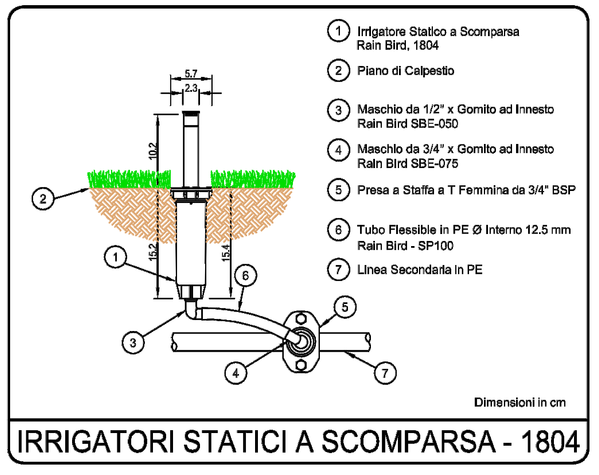

IRRIGATORI STATICI A SCOMPARSA - 1804

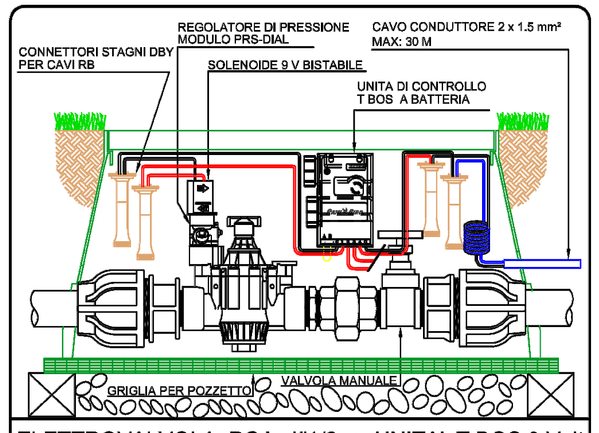

ELETTROVALVOLA PGA 1"1/2 + UNITA' T BOS 9 Volt

Comune di Verona
Provincia di Verona

P.U.A. *"PONTEDERA"*

Progetto per la formazione di un piano urbanistico attuativo di tipo residenziale localizzato via Pontedera a Verona, approvato con accordo ex art. 6 L.R. 11/04 - scheda norma n.525

tavola

09-G

Impianto di irrigazione

Oggetto

- Planimetria di Progetto

in.tec S.r.l. TECNOLOGIE INTEGRATE

1:500

06.06.2013

Codifica file
TAV.09-G.00.dwg

I PROGETTISTI

arch. Simona Manara *arch. Marco Semprebon*

I PROPONENTI SIGG.RI

Antolini Claudia, Antolini Graziella, Bianchi Danilo, Bianchi Renato, Bianchi Renzo, Bianchi Wanna, Crema Renata, Frapporti Fosco, Sbizzera Mario

FIRMA
in qualità di procuratore speciale dei proponenti

Sbizzera Mario

m+s architetti s.r.l.
società di progettazione e ingegneria
architetti Simona Manara e Marco Semprebon
sede: via Giacomo Matteotti, 14h
Sant'Ambrogio di Valpolicella -VR
tel / fax 045.6862591 mail@msarchitetti.it
www.msarchitetti.it