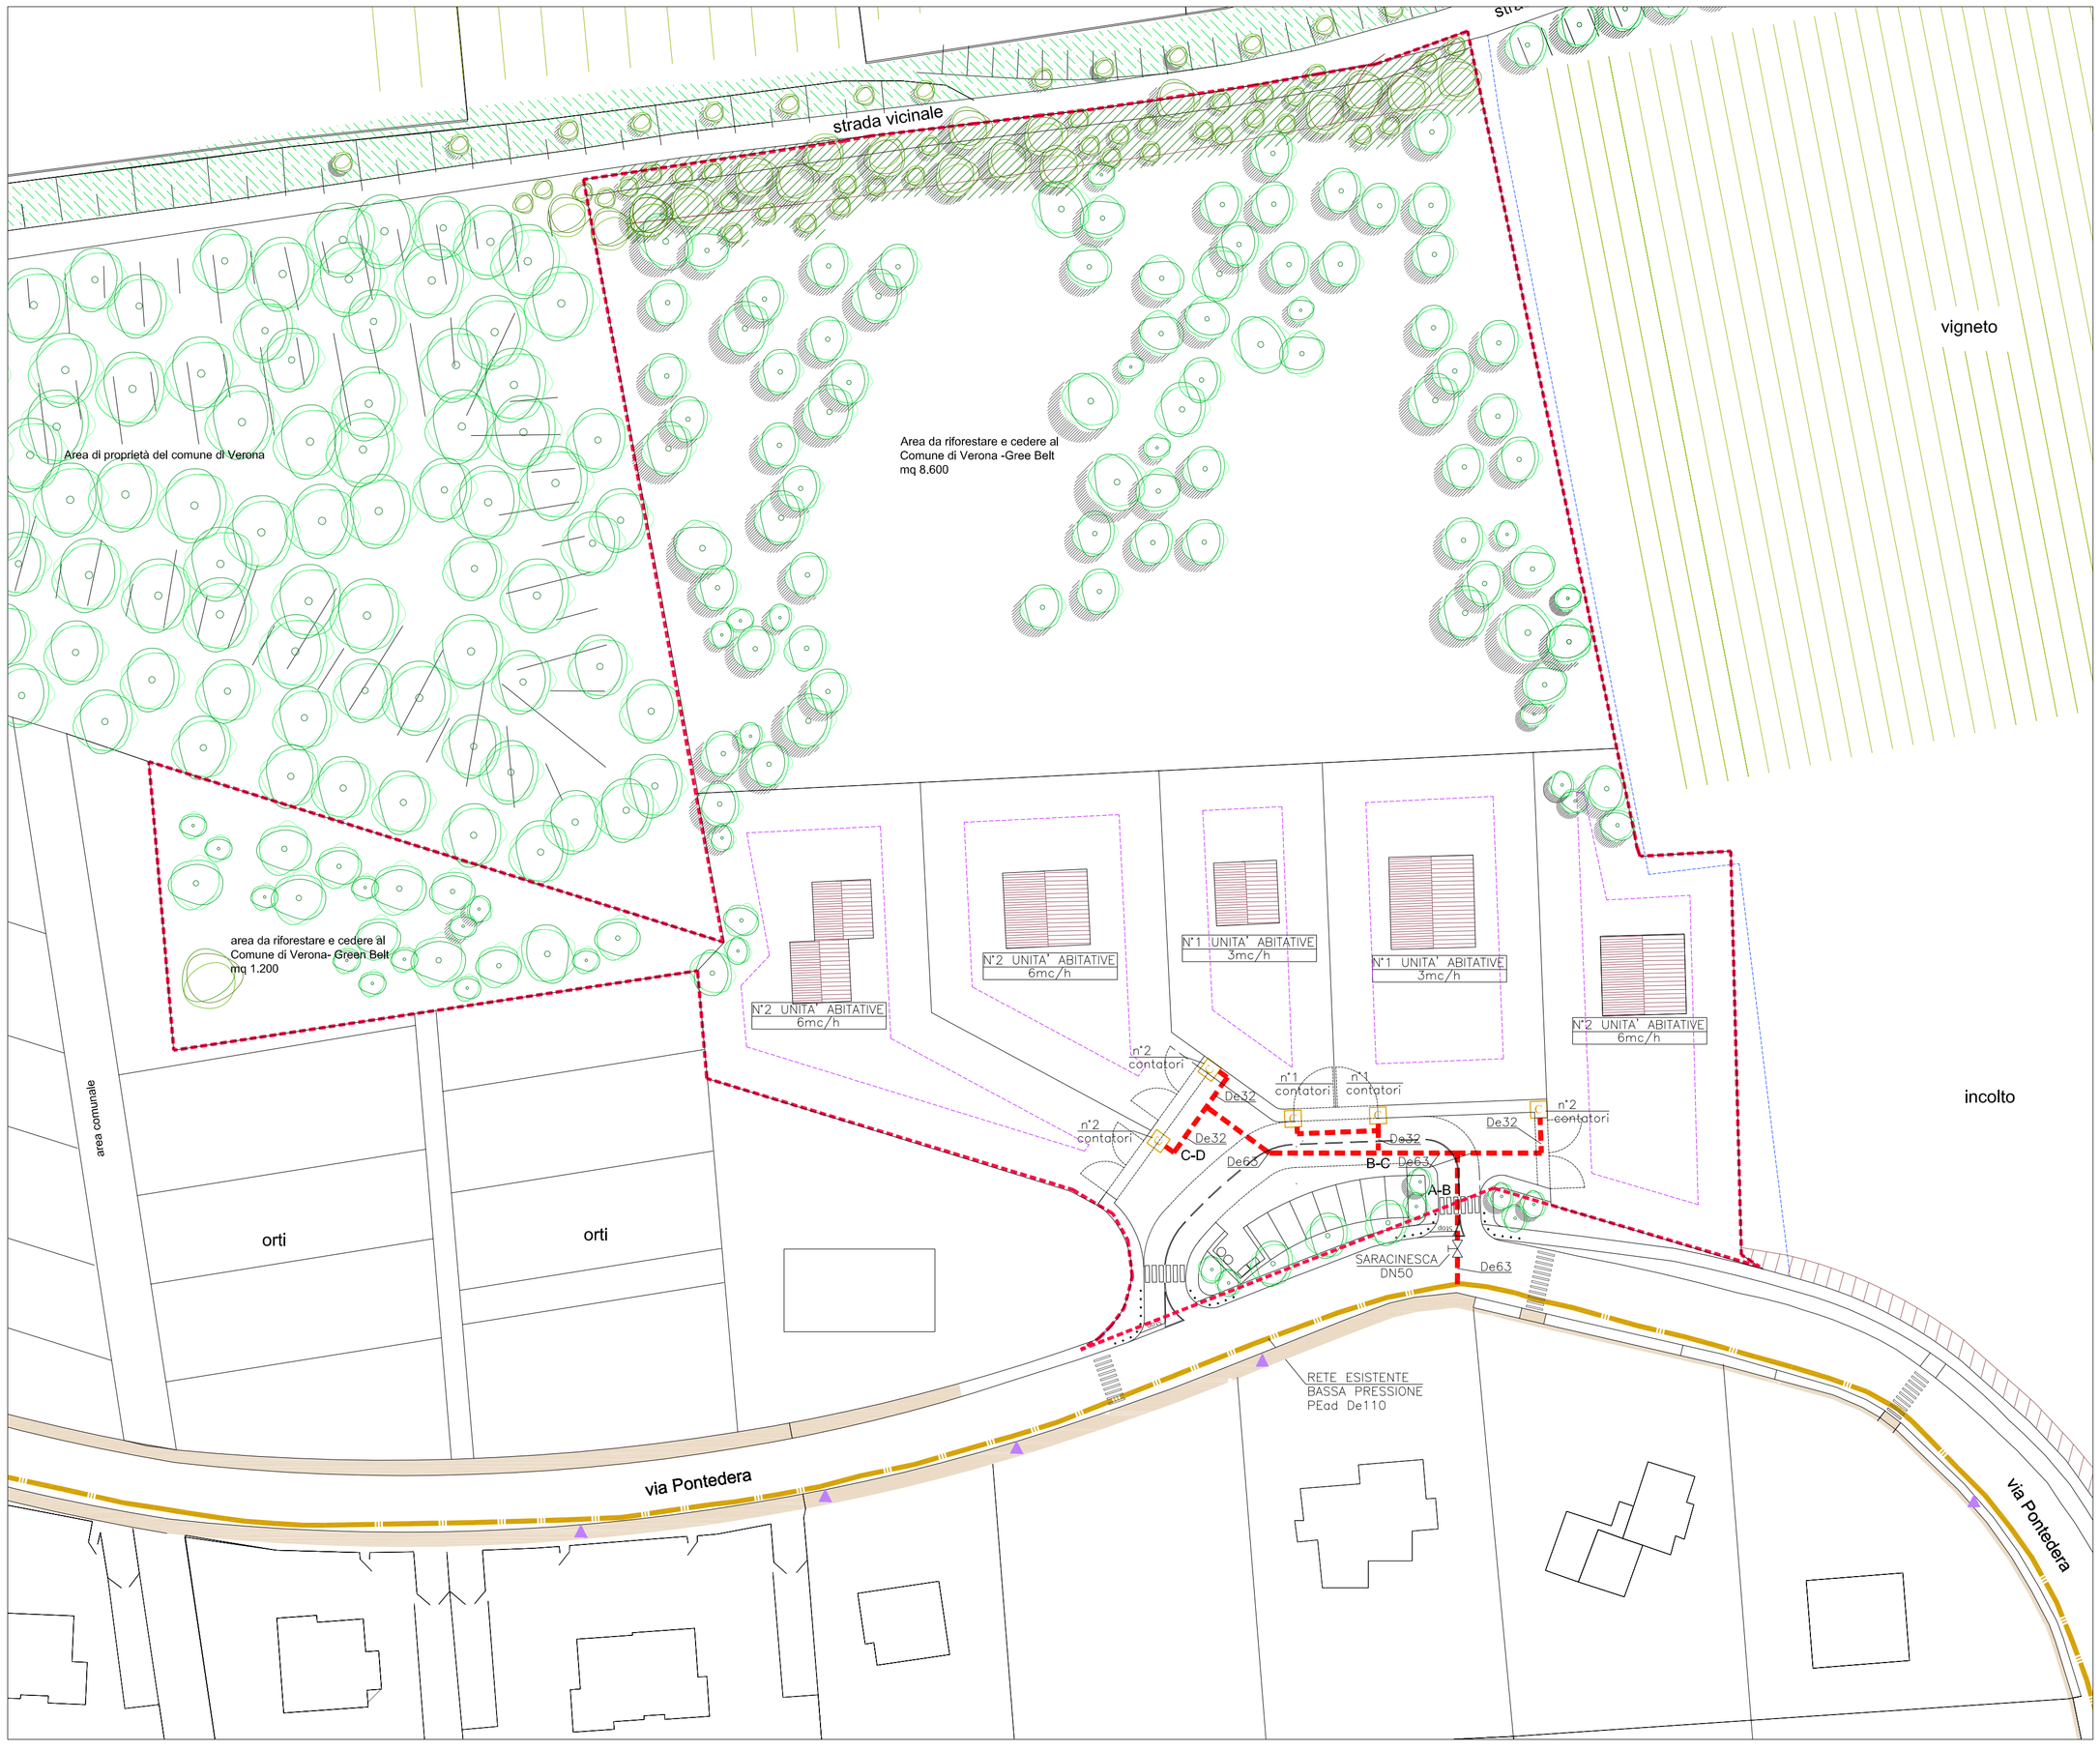

LEGENDA

- TUBAZIONE GAS BASSA PRESSIONE ESISTENTE IN PeAD
- NUOVA STACCO DI DISTRIBUZIONE GAS BASSA PRESSIONE (PER LOTTIZZAZIONE) TUBAZIONE IN PE80–S5
- A-B — IDENTIFICAZIONE TRATTO DI RETE GAS (per il calcolo della pressione) (VEDI Relazione Tecnica)
- C — GRUPPO CONTATORI GAS METANO

SEZIONE DI PROGETTO — Gas_Bp (6-7 sp.) - Mp (4-5 sp.)

scala 1:25 — Polietilene

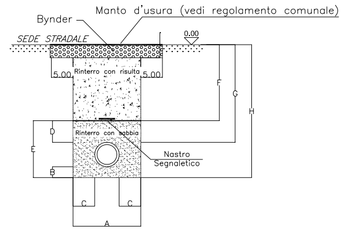

															Usare solo in casi specifici dopo verifica statica	
ø Int. (mm)	26.0	32.6	40.8	51.4	61.2	73.4	89.8	102.0	114.2	130.4	146.8	163.2	183.6	204.4	257.6	
Dn (mm)	32	40	50	63	75	90	110	125	140	160	180	200	225	250	315	
A (mt.)	0.45	0.45	0.45	0.45	0.50	0.50	0.50	0.55	0.55	0.60	0.60	0.60	0.65	0.65	0.75	
B (mt.)	0.10	0.10	0.10	0.10	0.10	0.10	0.10	0.10	0.10	0.10	0.10	0.10	0.10	0.15	0.15	
C (mt.)	0.20	0.20	0.20	0.20	0.20	0.20	0.20	0.20	0.20	0.20	0.20	0.20	0.20	0.20	0.20	
D (mt.)	0.20	0.20	0.20	0.20	0.20	0.20	0.20	0.20	0.20	0.20	0.20	0.20	0.20	0.20	0.20	
E (mt.)	0.35	0.35	0.35	0.35	0.40	0.40	0.40	0.45	0.45	0.50	0.50	0.50	0.55	0.60	0.70	
F (mt.)	G–0.20	G–0.20	G–0.20	G–0.20	G–0.20	G–0.20	G–0.20	G–0.20	G–0.20	G–0.20	G–0.20	G–0.20	G–0.20	G–0.20	G–0.20	
H (mt.)	G+0.15	G+0.15	G+0.15	G+0.20	G+0.20	G+0.20	G+0.25	G+0.25	G+0.25	G+0.30	G+0.30	G+0.30	G+0.35	G+0.40	G+0.50	

Bynder (mq)																
Con cassonetto	0.127	0.127	0.127	0.127	0.135	0.135	0.135	0.142	0.142	0.150	0.150	0.150	0.157	0.157	0.171	
Senza cassonetto	0.067	0.067	0.067	0.067	0.075	0.075	0.075	0.082	0.082	0.090	0.090	0.090	0.097	0.097	0.112	

Superficie sabbia (mq)	0.158 (*)	0.158 (*)	0.158 (*)	0.158 (*)	0.200 (*)	0.200 (*)	0.200 (*)	0.248 (*)	0.248 (*)	0.300 (*)	0.300 (*)	0.269	0.318	0.341	0.447	

(*) – Vuoto per pieno

Comune di Verona
Provincia di Verona

P.U.A. *"PONTEDERA"*

Progetto per la formazione di un piano urbanistico attuativo di tipo residenziale localizzato via Pontedera a Verona, approvato con accordo ex art. 6 L.R. 11/04 - scheda norma n.525

tavola

09-H

Impianto rete gas metano

Oggetto

- Planimetria di Progetto

1:500

06.06.2013

Codifica file
TAV.09-H.00.dwg

I PROGETTISTI

arch. Simona Manara — *arch. Marco Semprebon*

I PROPONENTI SIGG.RI

Antolini Claudia, Antolini Graziella, Bianchi Danilo, Bianchi Renato, Bianchi Renzo, Bianchi Wanna, Crema Renata, Frapporti Fosco, Sbizzera Mario

FIRMA
in qualità di procuratore speciale dei proponenti

Sbizzera Mario

m+s architetti s.r.l.
società di progettazione e ingegneria
architetti Simona Manara e Marco Semprebon
sede: via Giacomo Matteotti, 14h
Sant'Ambrogio di Valpolicella -VR
tel / fax 045.6862591 mail@msarchitetti.it
www.msarchitetti.it