


PLANIMETRIA DI VARIANTE




INDIVIDUAZIONE PUNTI DI SEZIONE DELLE RECINZIONI ESISTENTI

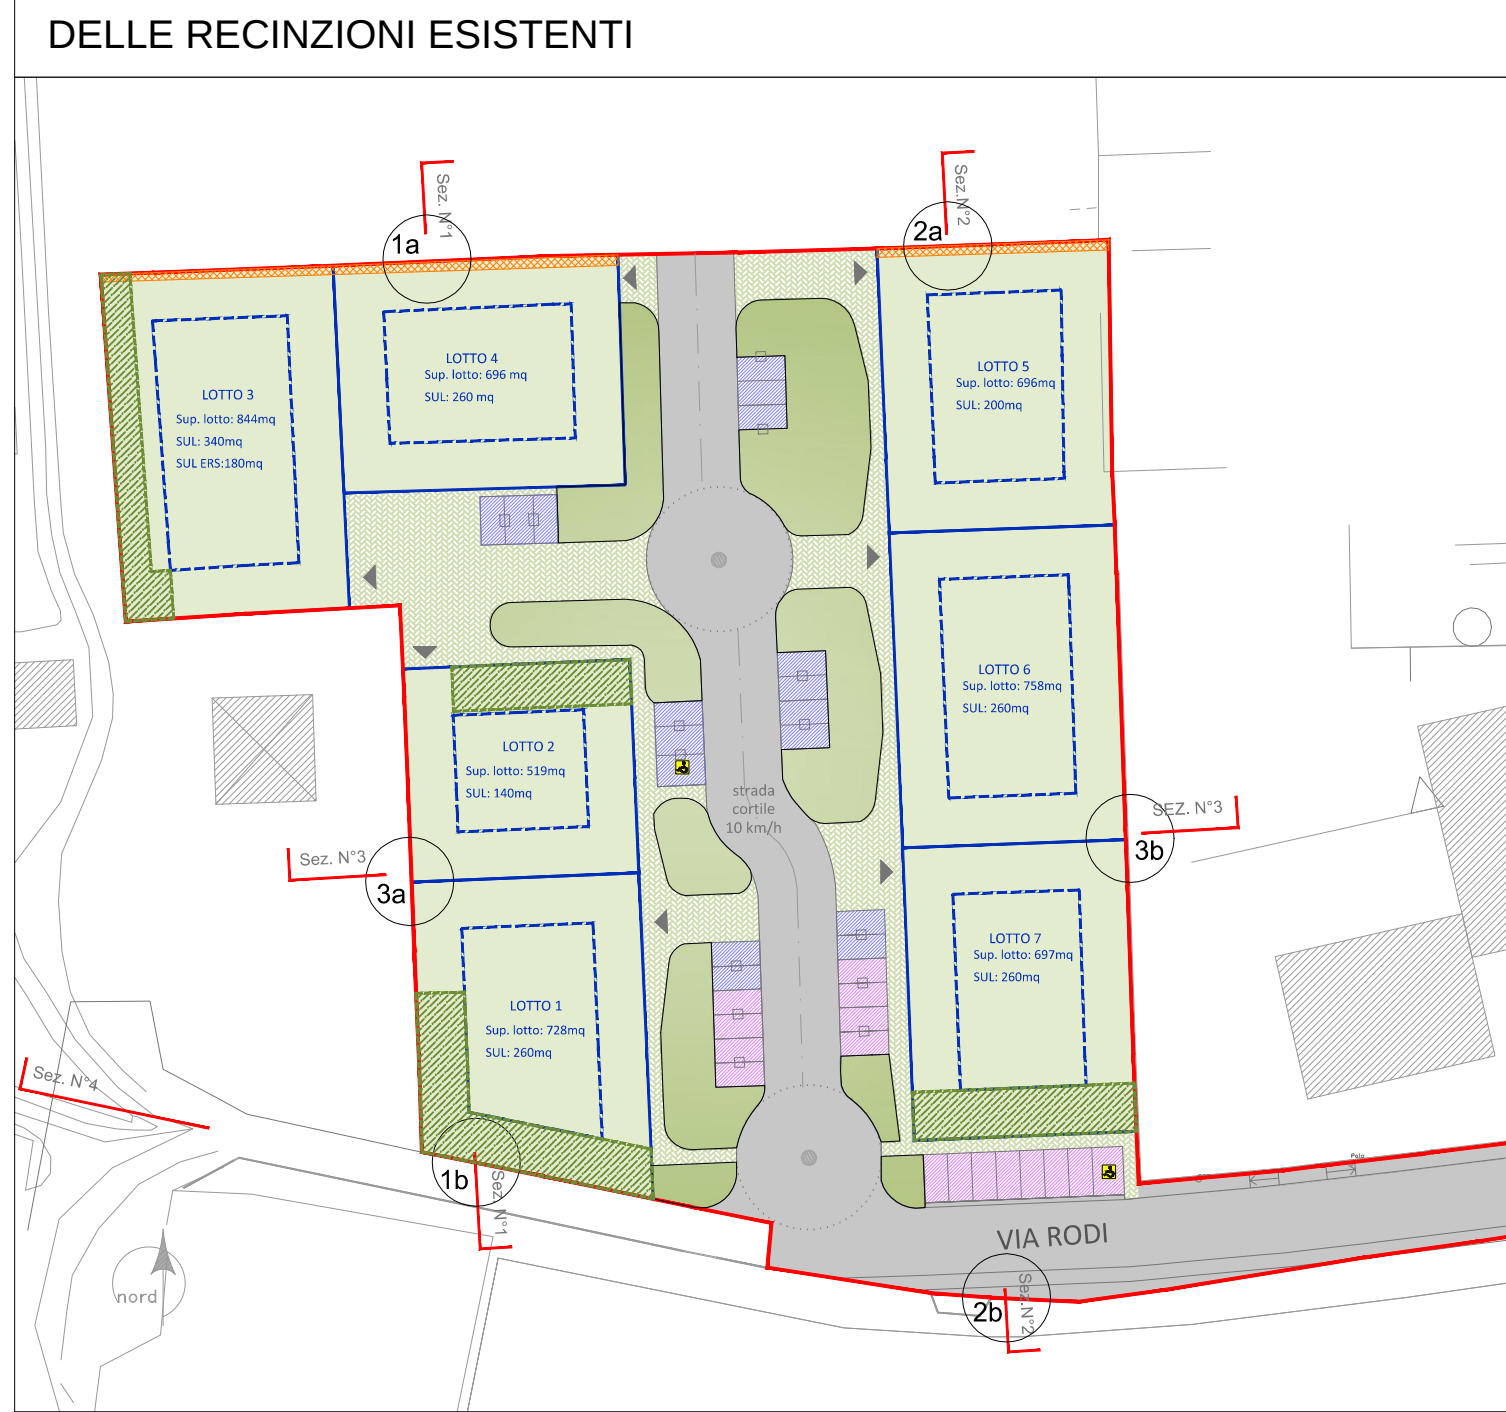


SEZIONE 1a




SEZIONE 1b

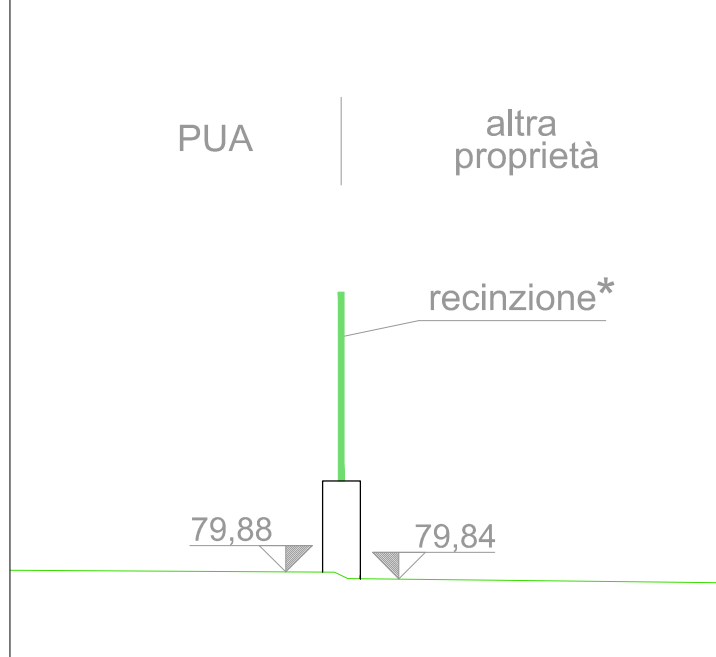


SEZIONE 2a

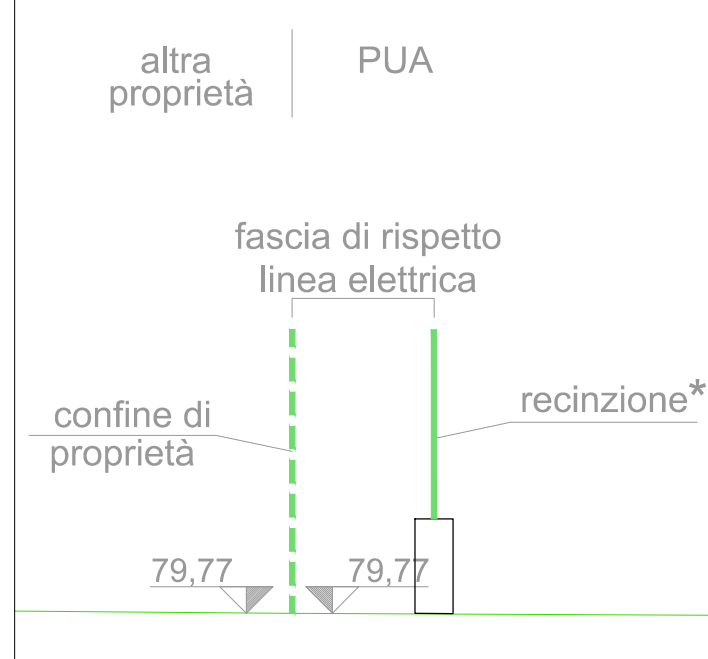


SEZIONE 2b

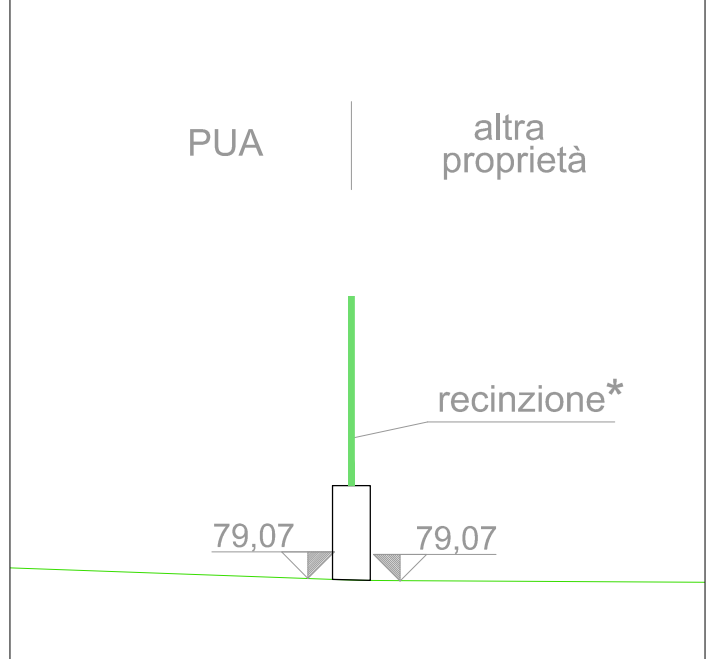


SEZIONE 3a

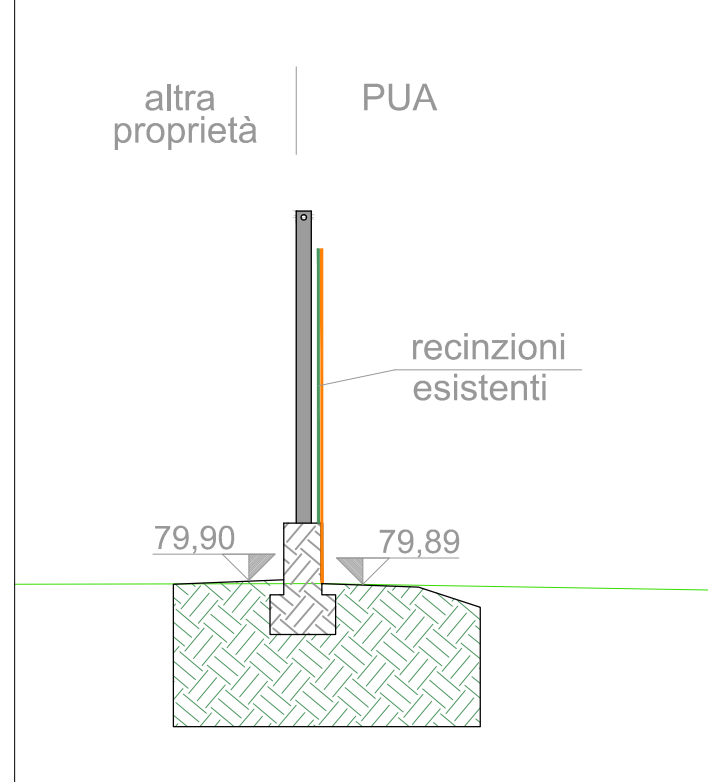






SEZIONE 3b

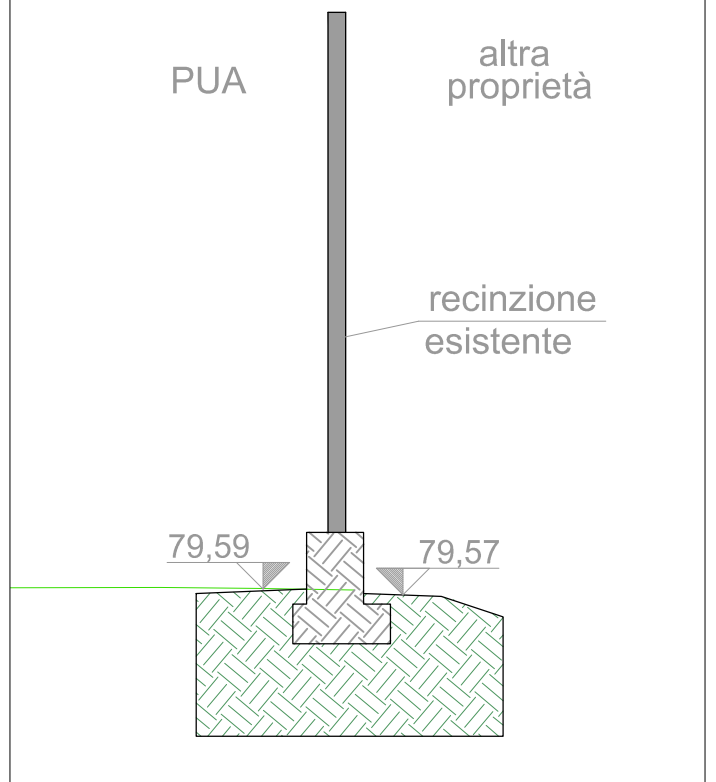

SCHEMA PAVIMENTAZIONI - riferite alla sezione tipo

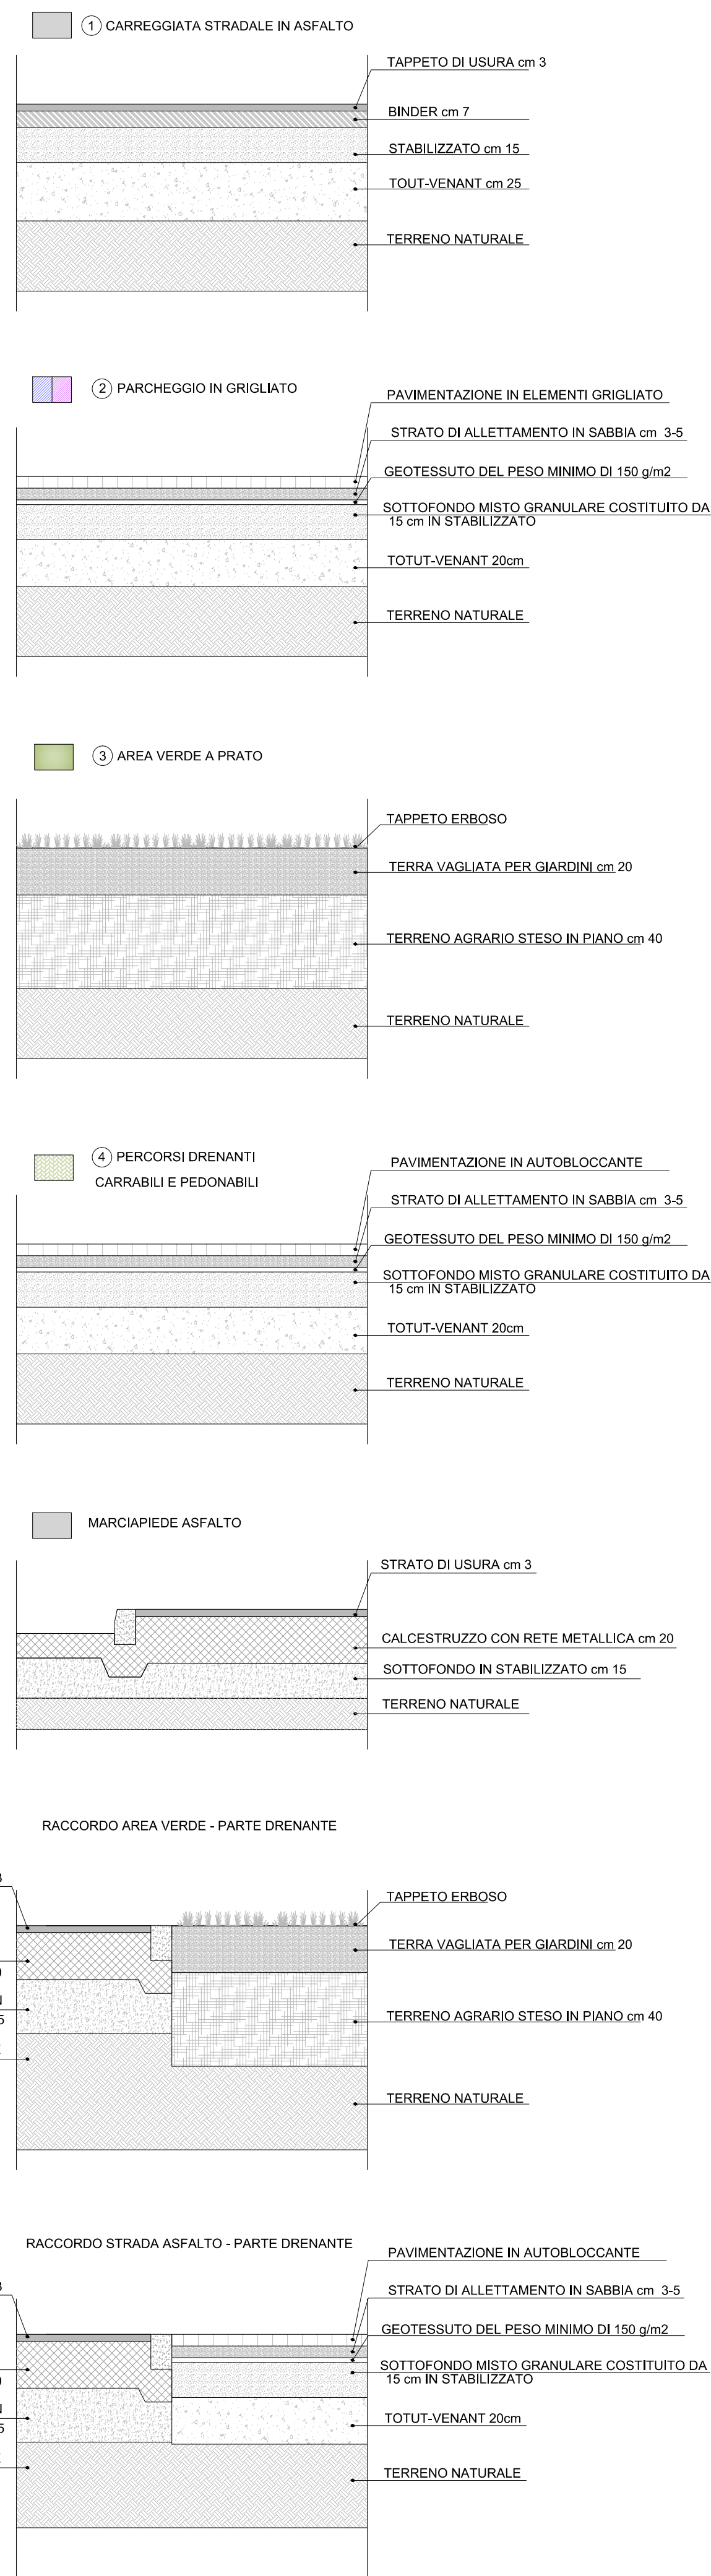

SEZIONE TIPO - 1:200

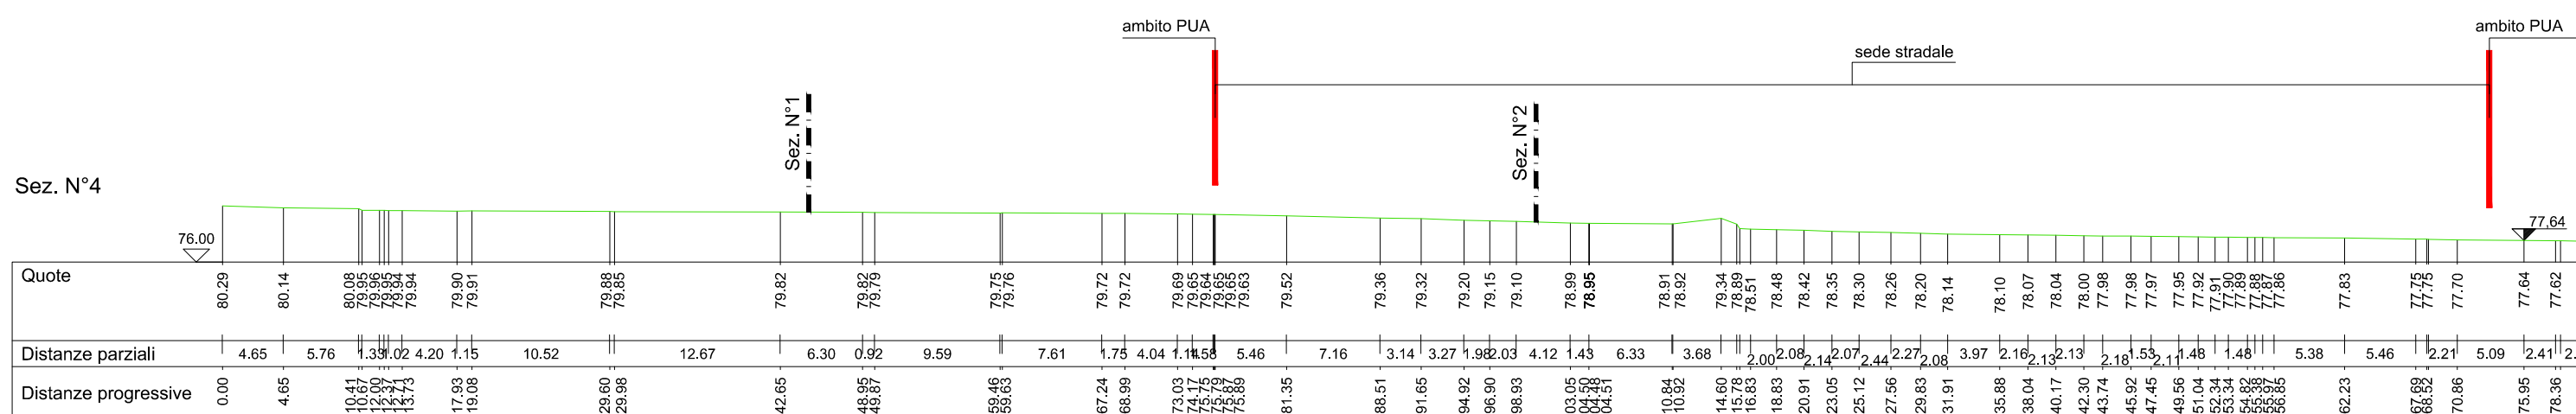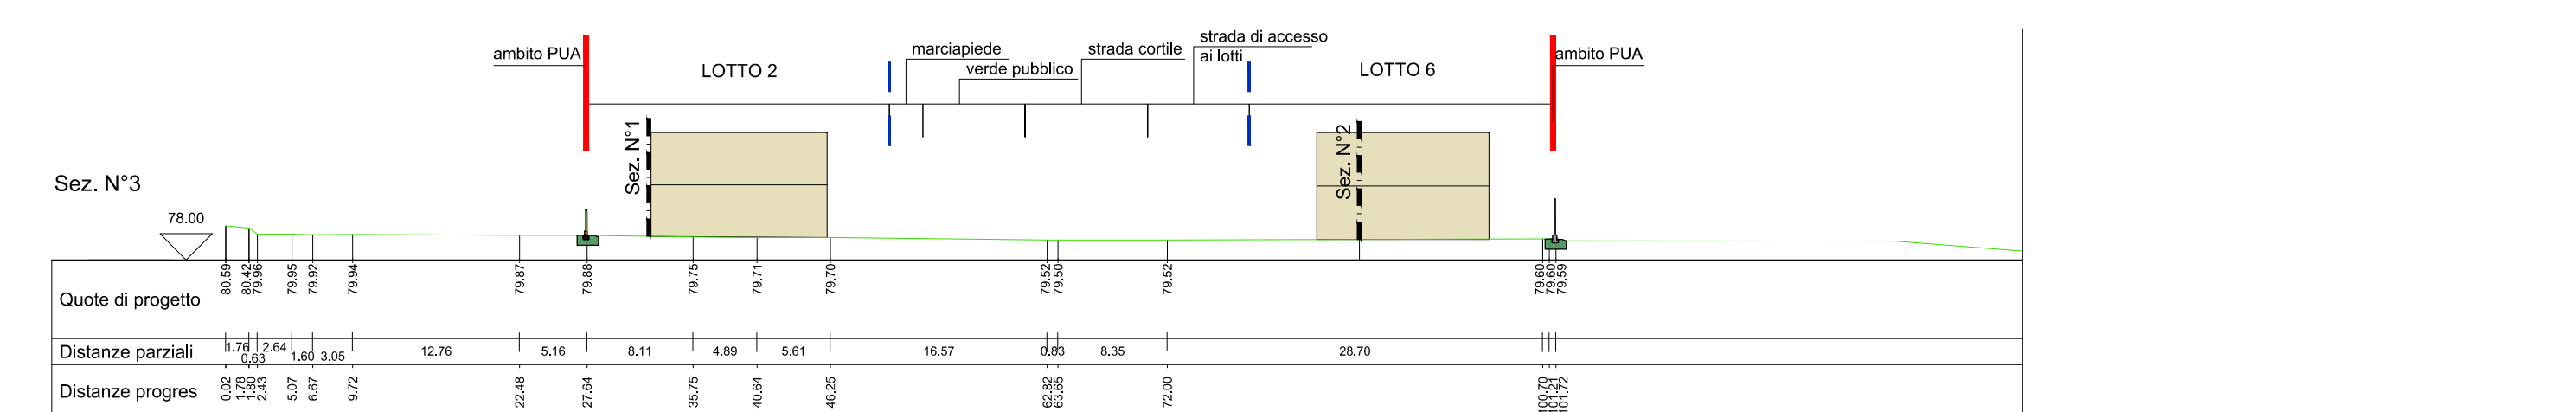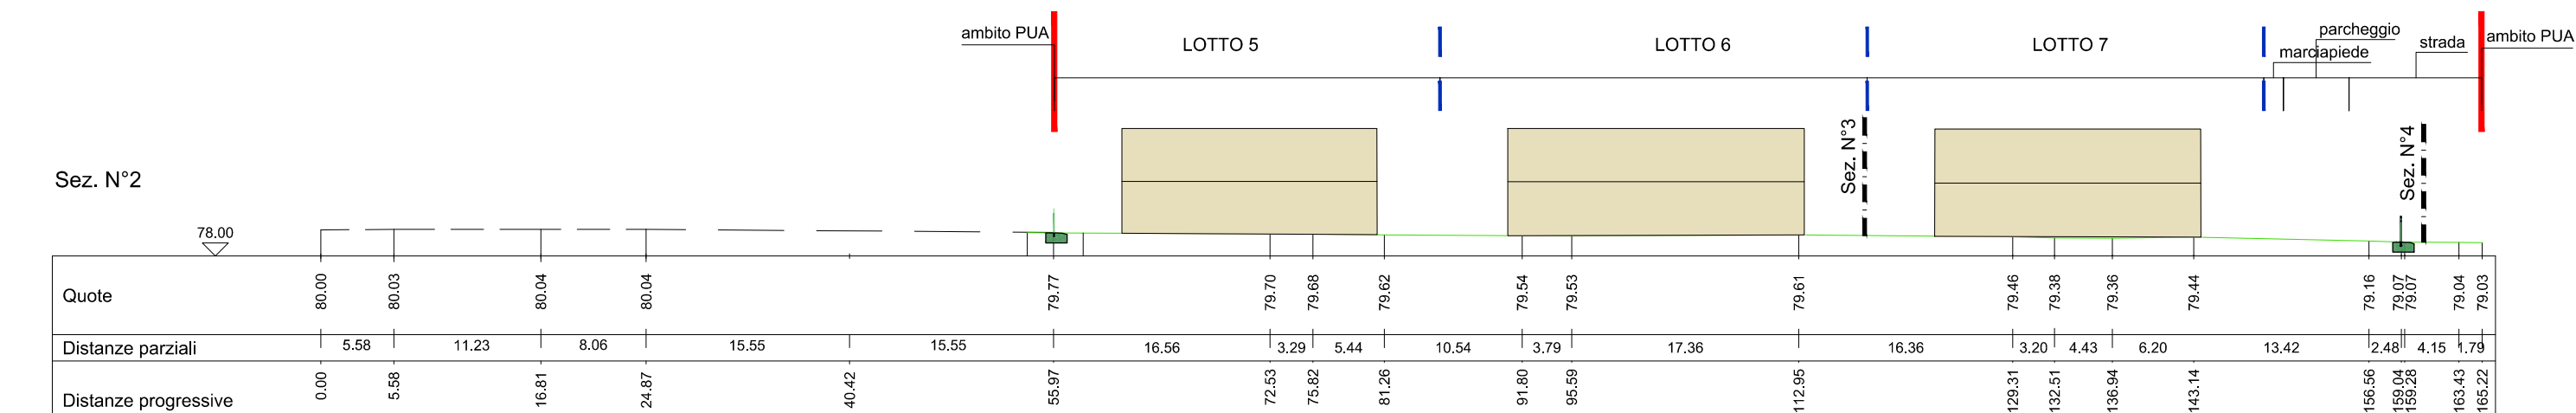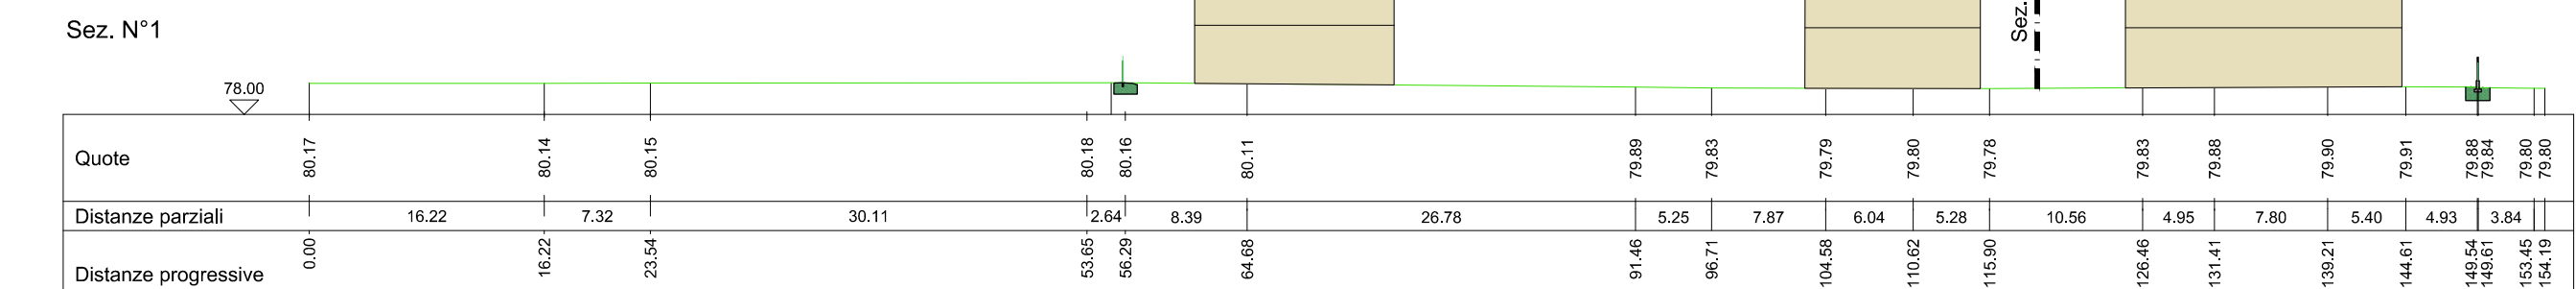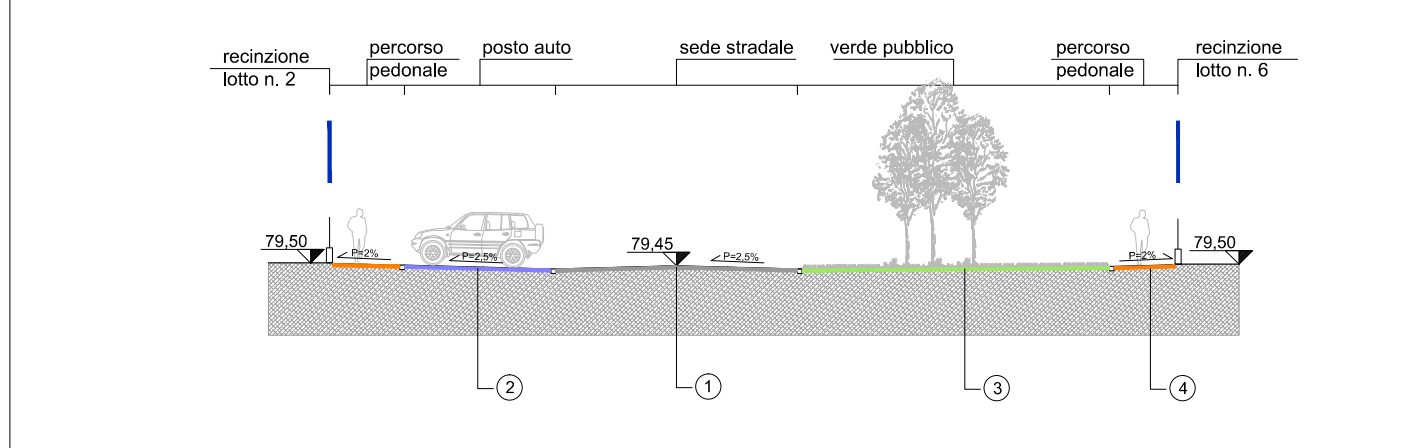

Le recinzioni, a carico dei lottizzanti, sono state riportate indicativamente in quanto non rientrano nel progetto delle opere di urbanizzazione.
Per le caratteristiche delle nuove recinzioni si rimanda alle Norme Tecniche.

elaborato	Comune di Verona	I PROGETTISTI
oggetto	PIANO URBANISTICO ATTUATIVO Lottizzazione denominata "PEGASO VILLAGE" Scheda Norma n. 192 e 529 del P.I.	Dott. Arch. Gian Arnaldo Caleffi
STATO DI VARIANTE		Dott. Arch. Antonio Biondani
Planimetria		STAFF DI PROGETTAZIONE
Sezioni		TOPOGRAFIA geom. Fidenzio Pasqualini
Sezione stratigrafia tipo	VARIANTE AL P.U.A. n. 719_192+529	IMPIANTI p.l. Stefano Maggiotto
scala	LA PROPRIETA'	GEOLOGIA Geol. Marco Melli
1: 500		COMPATIBILITA' IDRAULICA Ing. Carlo Tagliaro
1:200		
1:50		
1:20		