



PLANIMETRIA DI PROGETTO - VARIANTE n.2



INDIVIDUAZIONE PUNTI DI SEZIONE
DELLE RECINZIONI ESISTENTI

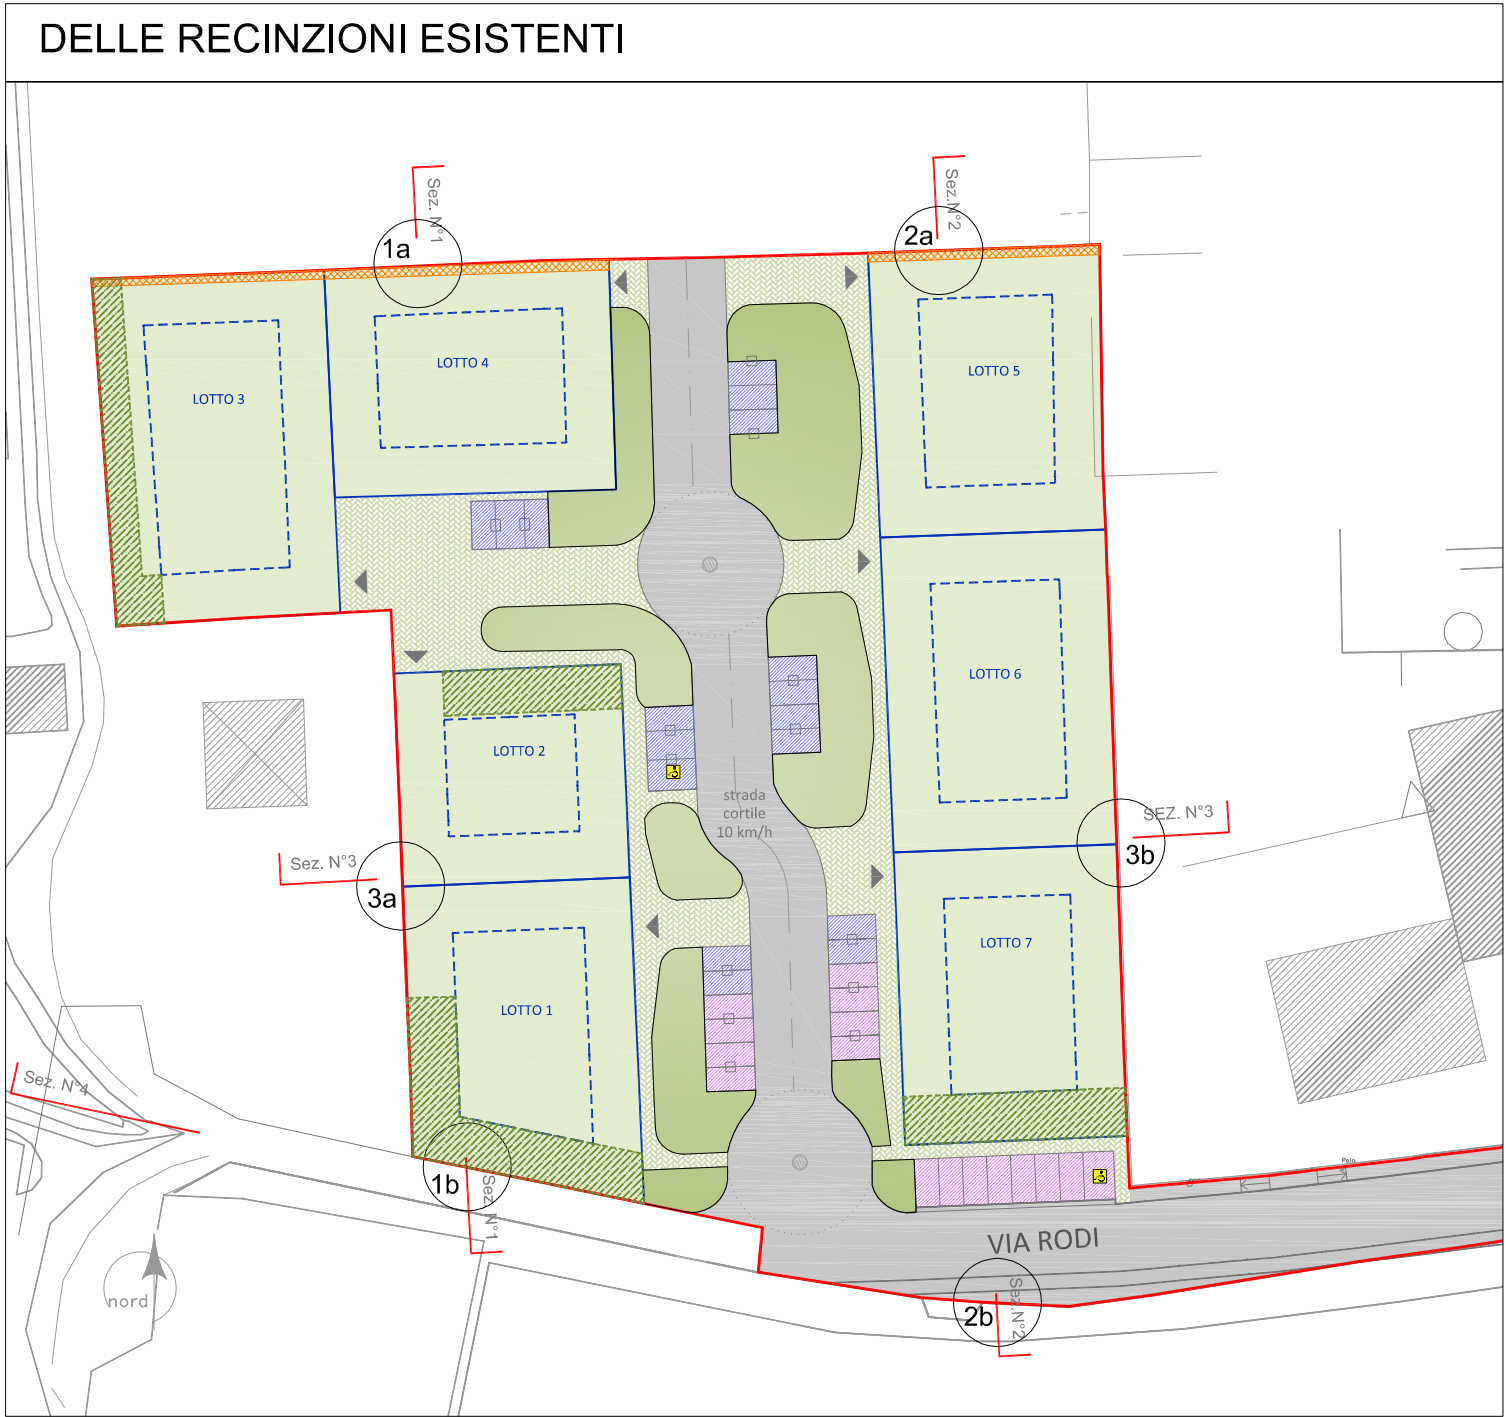


SEZIONE 1a

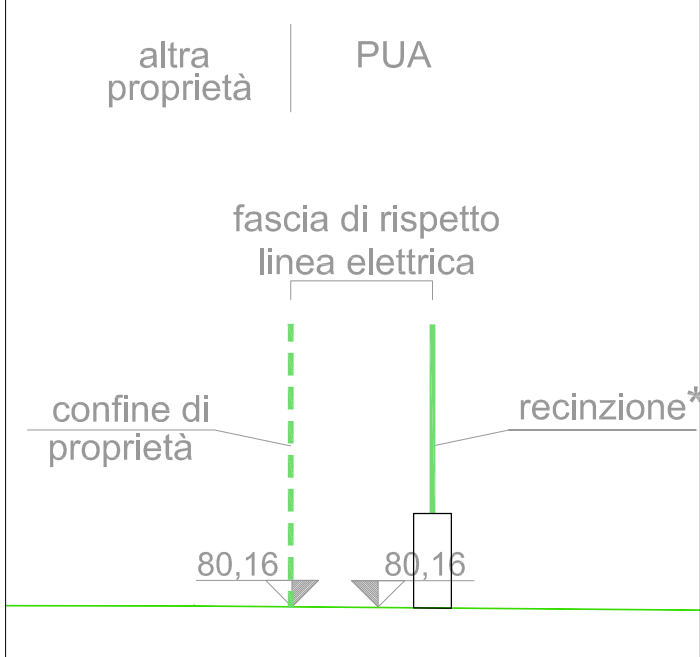


SEZIONE 1b




SEZIONE 2a

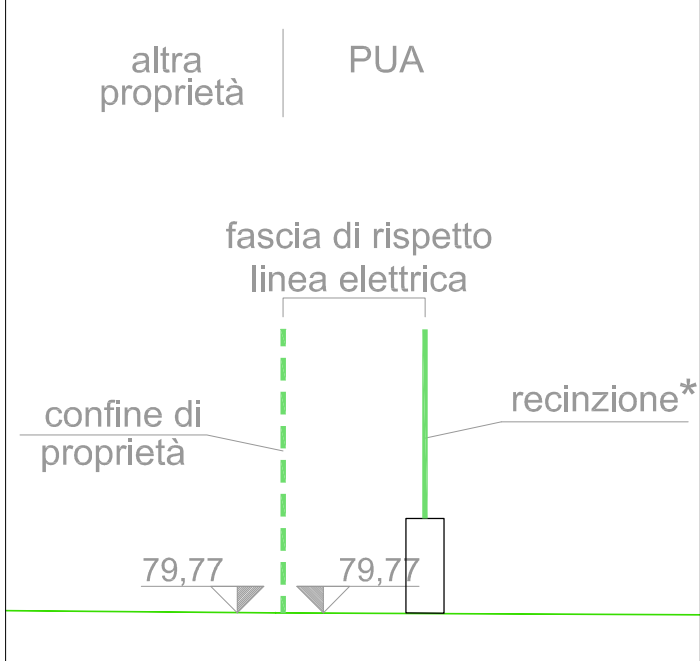


SEZIONE 2b

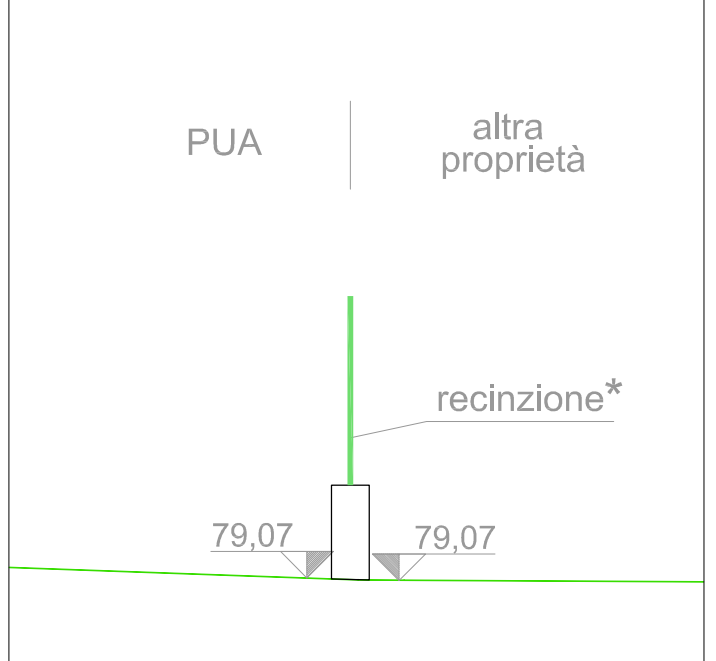


SEZIONE 3a

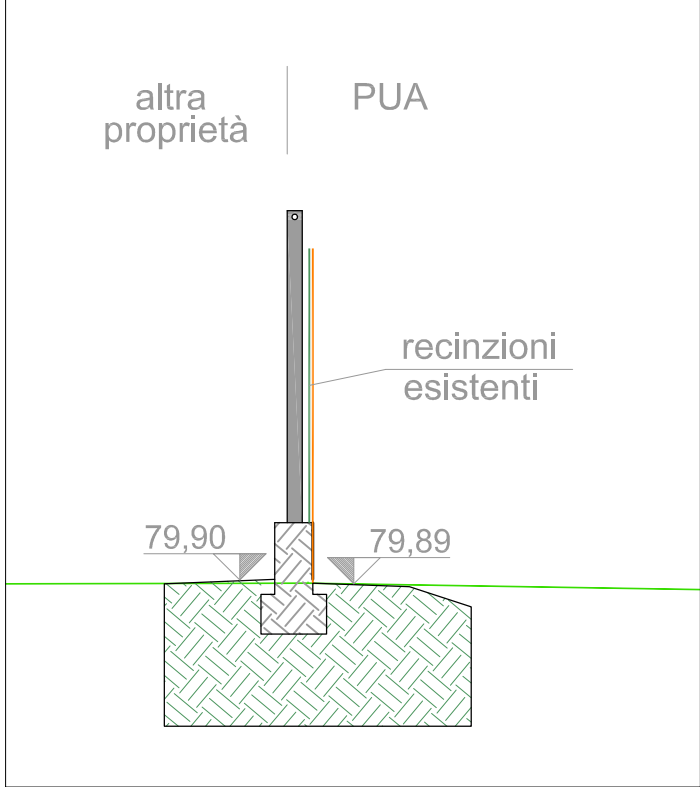


SEZIONE 3b

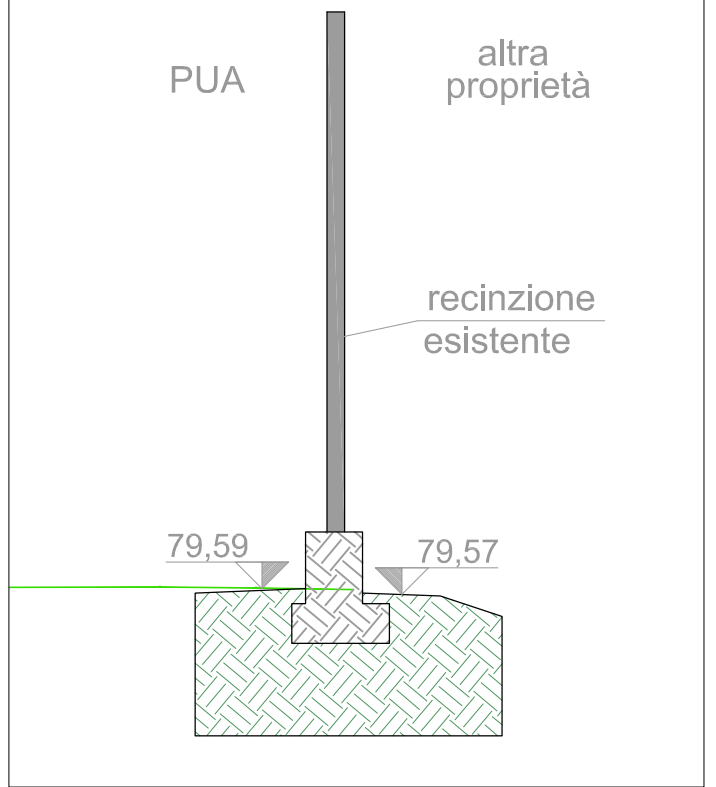

SCHEMA PAVIMENTAZIONI - riferite alla sezione tipo

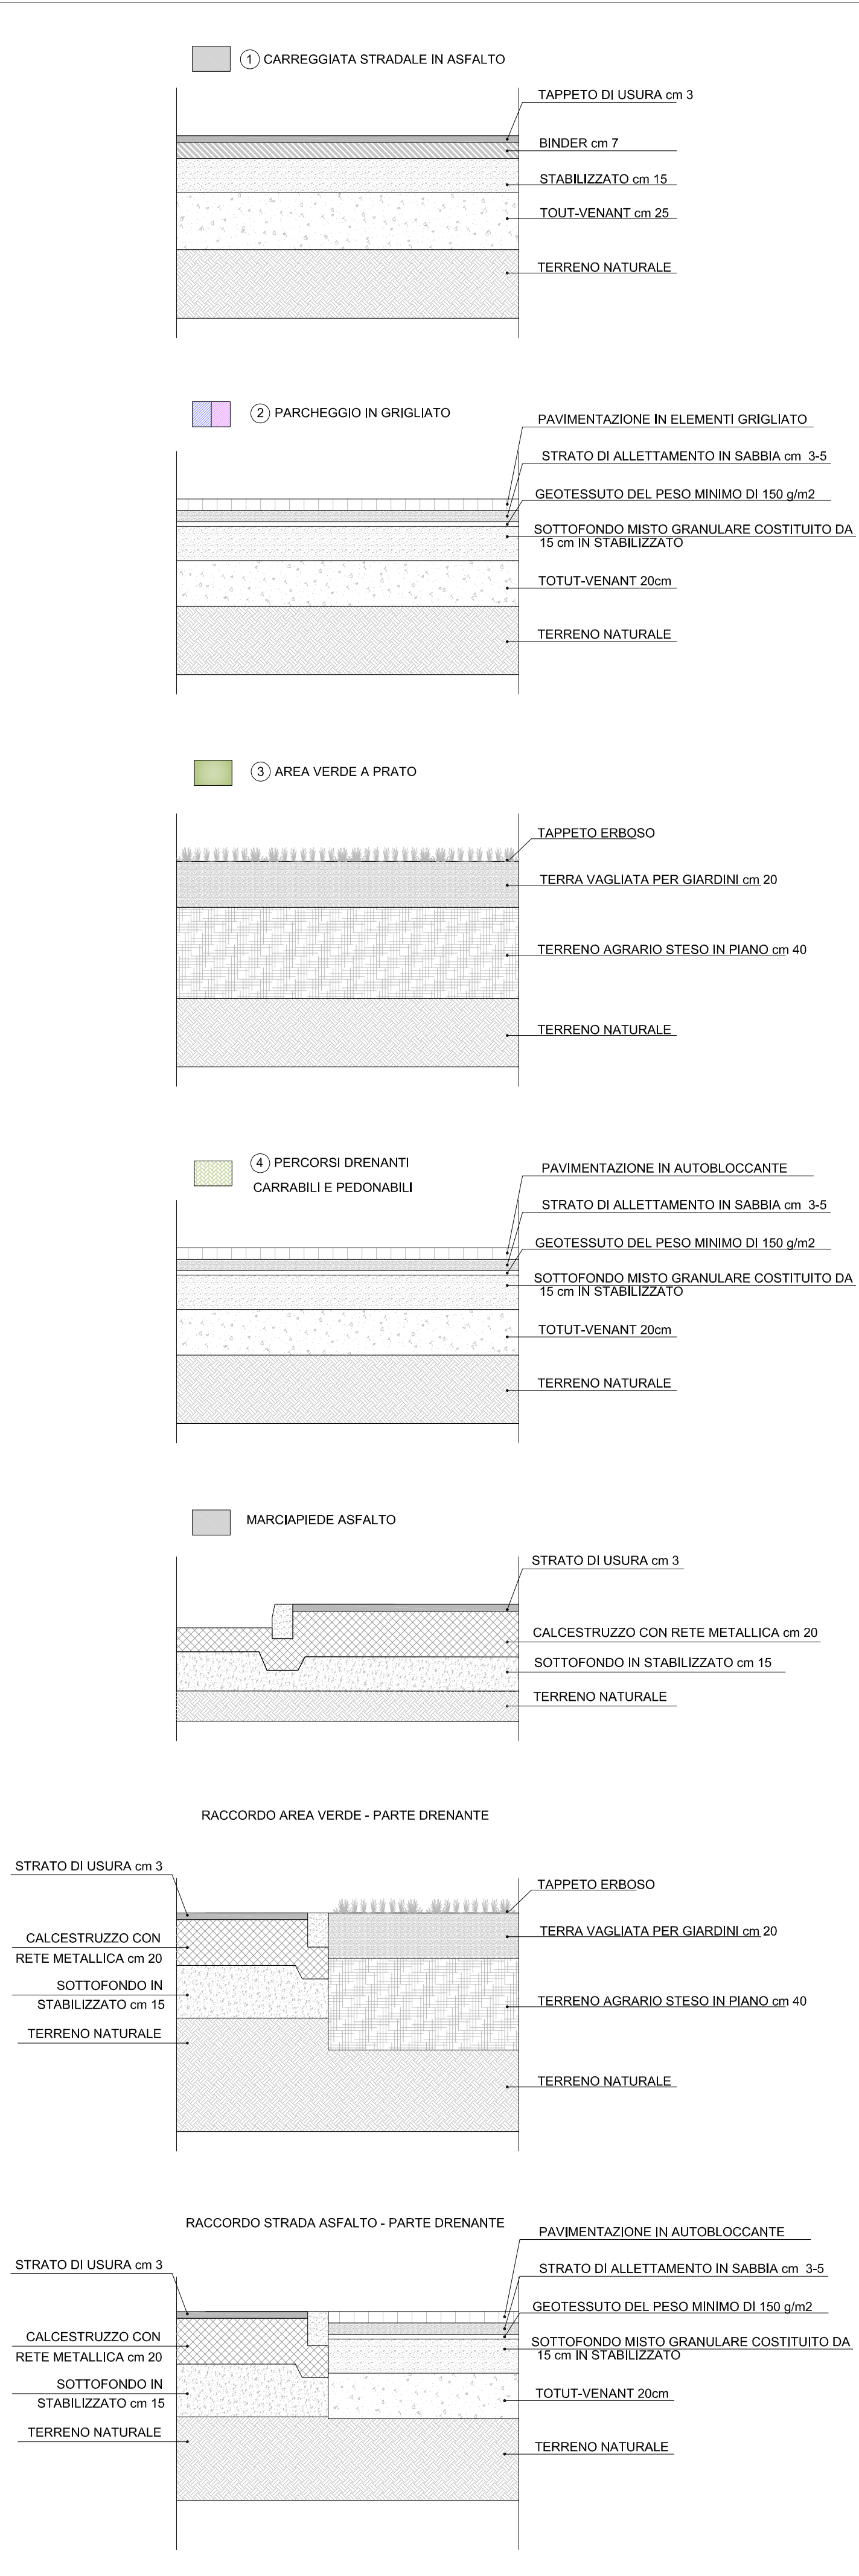

SEZIONE TIPO - 1:200

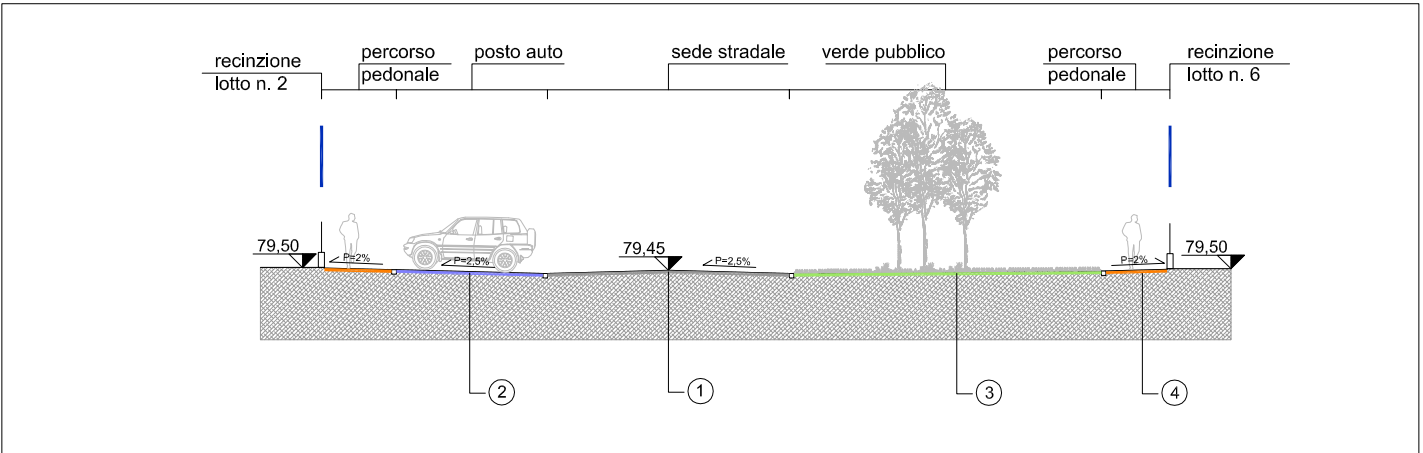

Le recinzioni, a carico dei lottizzanti, sono state riportate indicativamente in quanto non rientrano nel progetto delle opere di urbanizzazione.
Per le caratteristiche delle nuove recinzioni si rimanda alle Norme Tecniche.

elaborato	Comune di Verona	IL PROGETTISTA
7	PIANO URBANISTICO ATTUATIVO Lottizzazione denominata "PEGASO VILLAGE" Scheda Norma n. 192 e 529 del P.I.	
STATO DI PROGETTO VARIANTE n.2	2° VARIANTE al P.U.A. n. 719_192+529	f.to Dott. Arch. Antonio Biondani
Planimetria		STAFF DI PROGETTAZIONE
Sezioni		TOPOGRAFIA geom. Fidenzio Pasqualini
Sezione stratigrafia tipo	LA PROPRIETA'	IMPIANTI p.l. Stefano Magliotto
scala		COMPATIBILITA' IDRAULICA ing. Carlo Tagliaro
1: 500		
1:200		
1:50		
1:20		