

zanardi e gecchele
a r c h i t e t t i

zanardi leonardo architetto via sole delle alpi 16 - 37050 oppeano - vr -
3496459671 - leonardozanardi@virgilio.it - leonardozanardi@pec.it

gecchele gaia architetto via sandro pertini 2 - 37057 san giovanni lupatoto - vr -
3396969402 - gaia.gecchele@gmail.com - gaia.gecchele@pec.it

Comune di Verona

Provincia di Verona

- P.U.A - DEI GROLLI -

Piano Urbanistico Attuativo per
l'urbanizzazione di un'area sita all'interno della
ATO 4 Quartiere Roma in via dei Grolli

SCHEDA NORMA 536

proprietari : Zanardi Leonardo - Rossini Claudia

progettista: arch. Gaia Gecchele

direttore lavori: arch. Gaia Gecchele

committenti: Leonardo Zanardi

Claudia Rossini

tavola

9a

descrizione

STATO DI PROGETTO -
RETI E INFRASTRUTTURE GAS


aggiornamento

14/11/2016


scale

1:500

PLANIMETRIA AGSM COMPLETA STATO DI PROGETTO_SC1/500

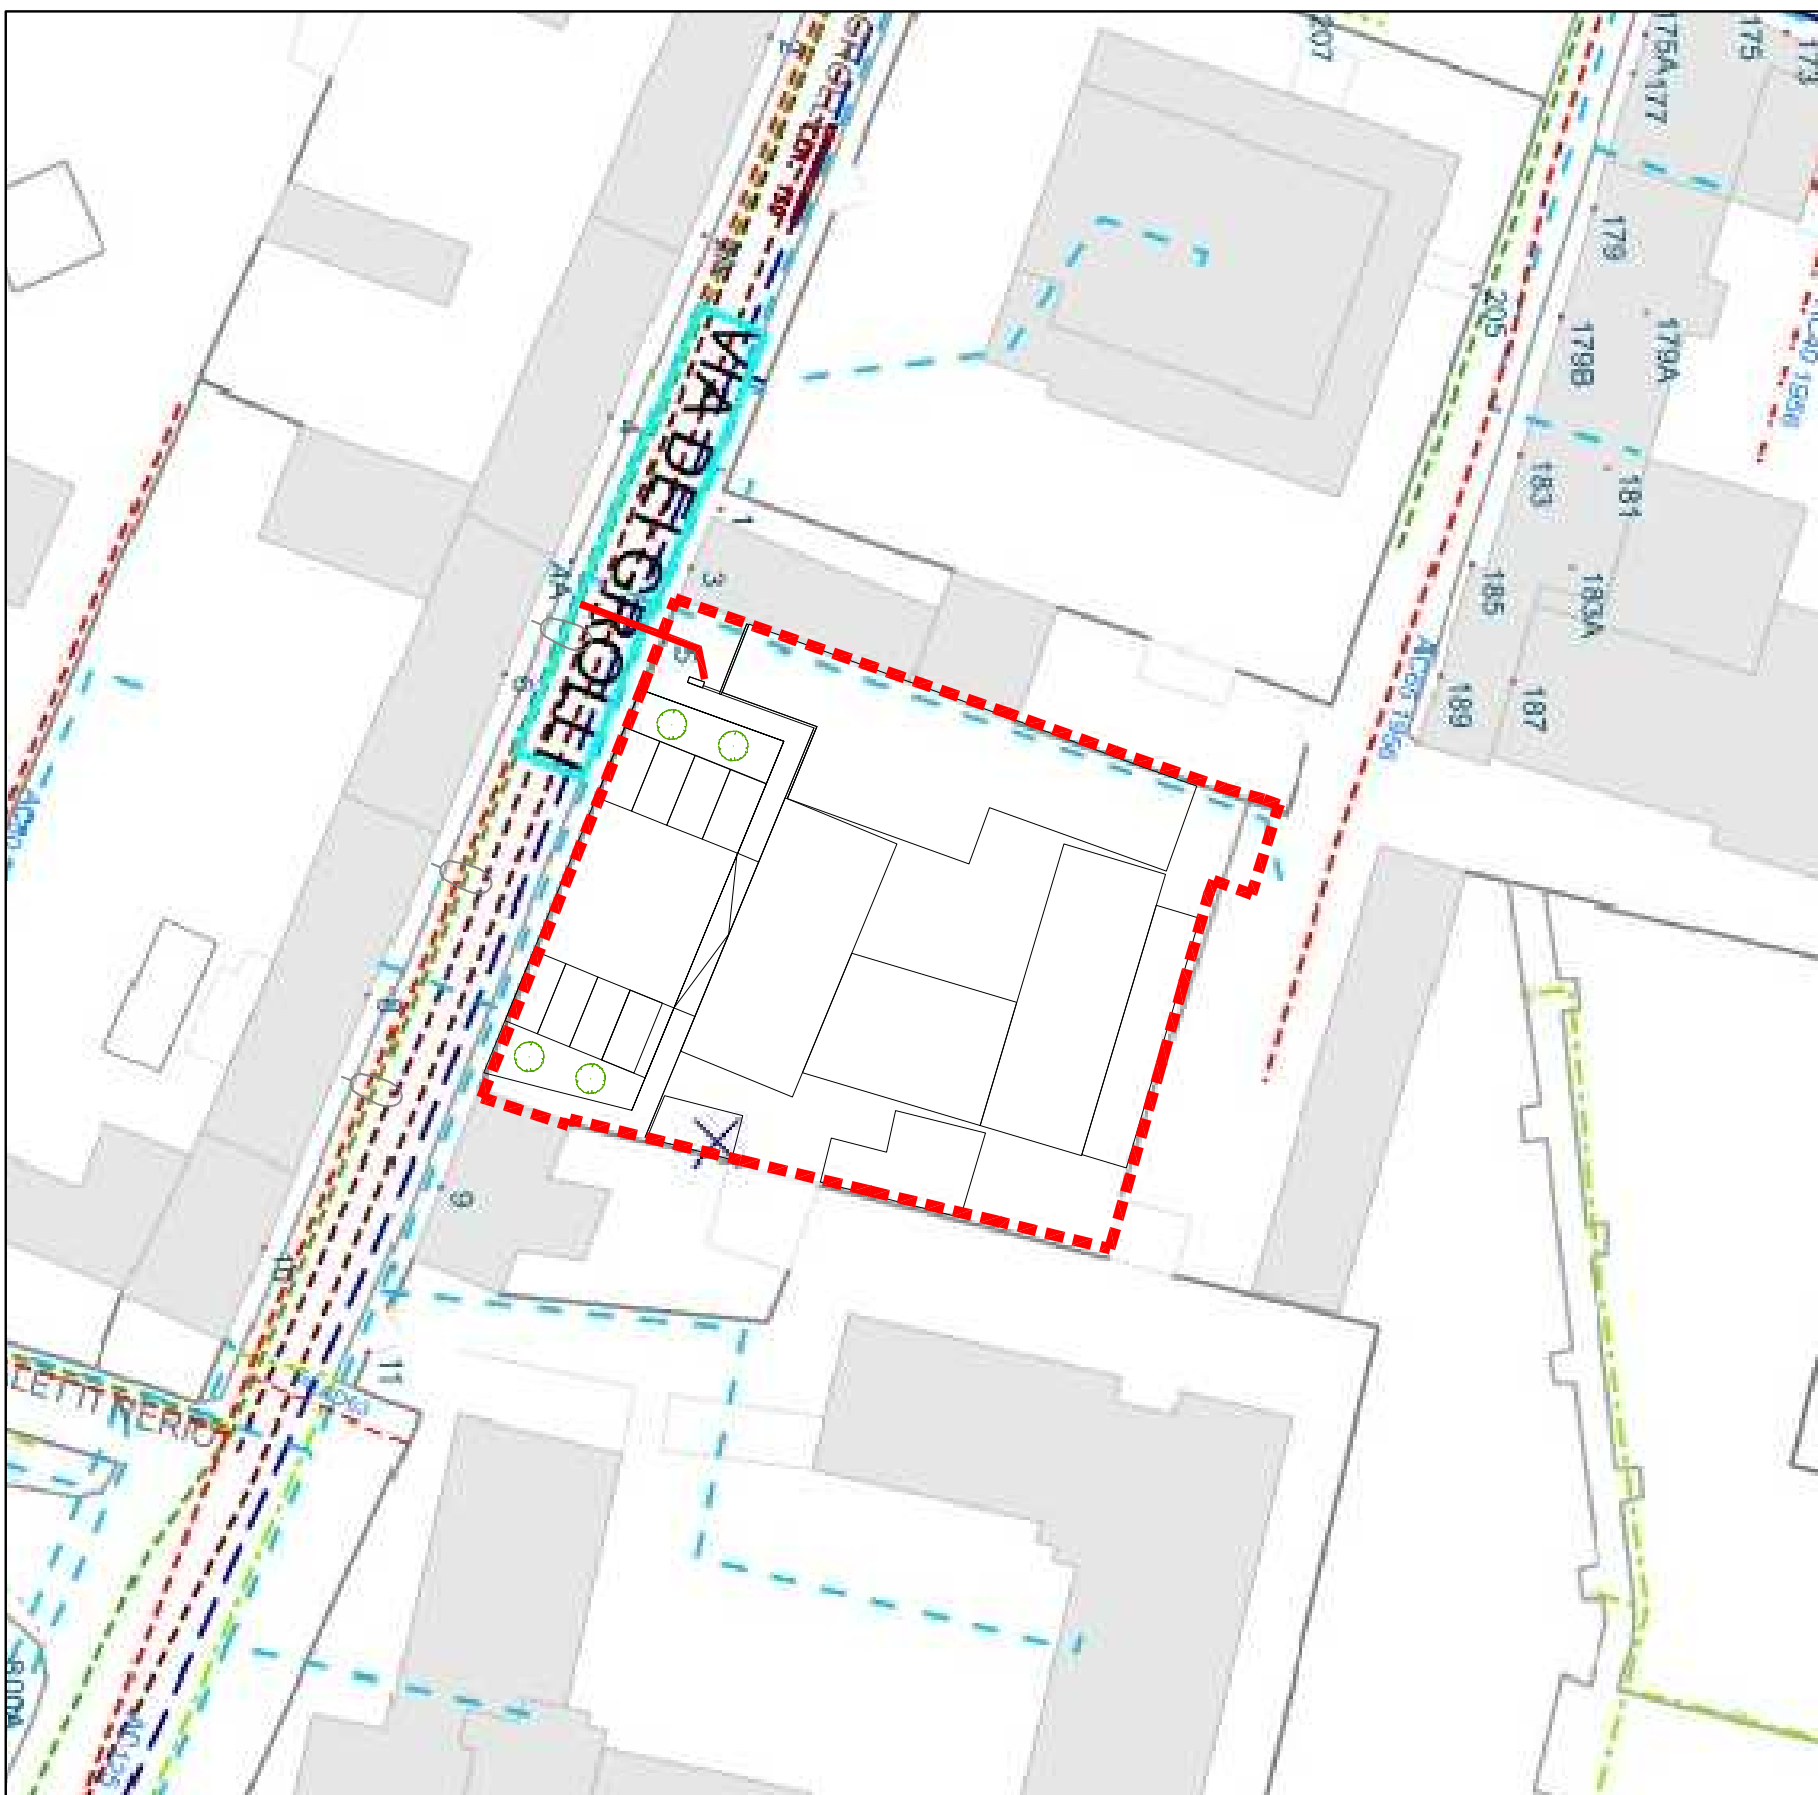

LEGENDA

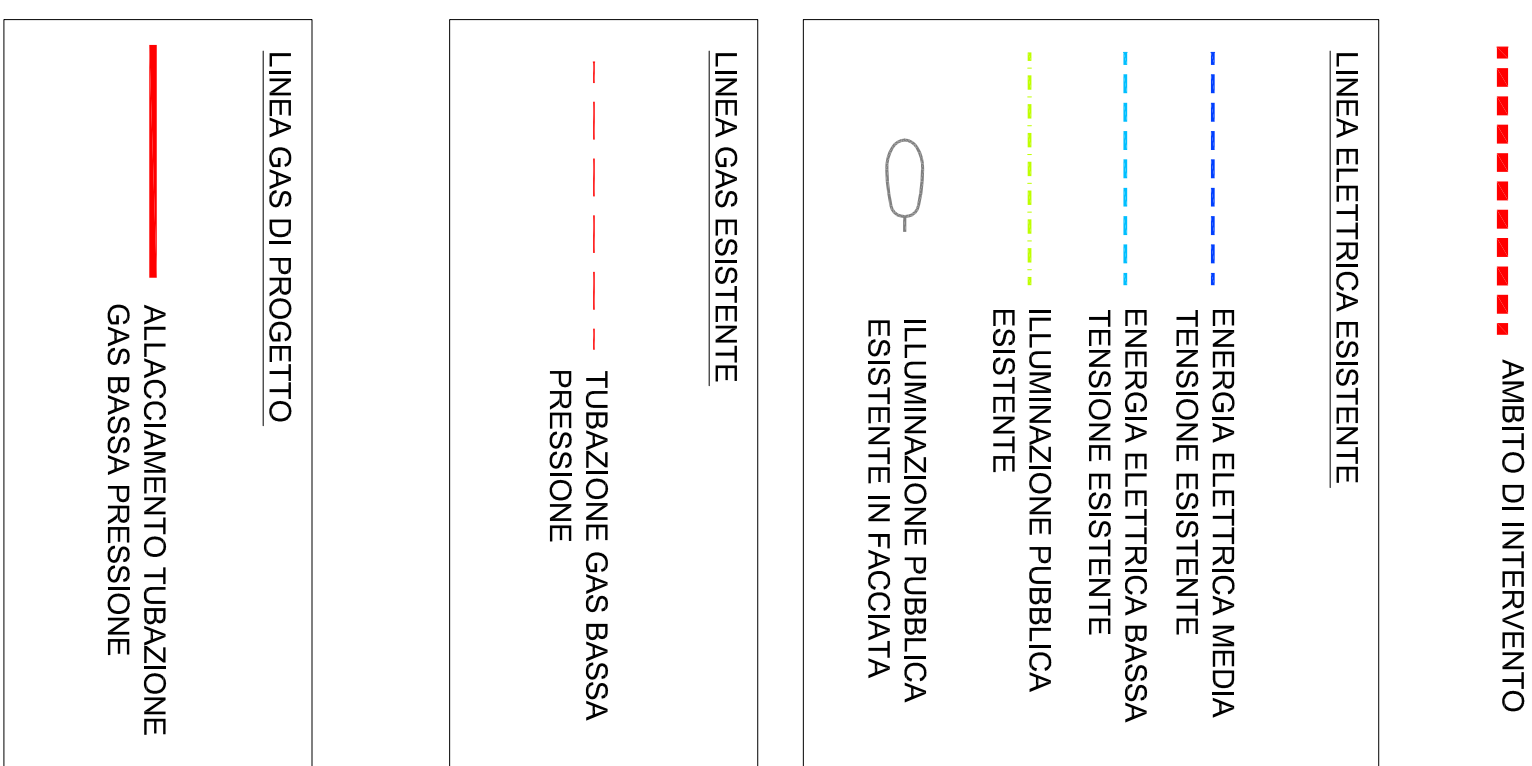

STRALCIO PLANIMETRIA AGSM RETE GAS STATO DI PROGETTO_ SC1/500



LEGENDA

LINEA GAS ESISTENTE

— — — — —

TUBAZIONE GAS BASSA
PRESSIONE

----- TUBAZIONE GAS BASSA
PRESSIONE

LINEA GAS DI PROGETTO

ALLACCIAMENTO TUBAZIONE
GAS BASSA PRESSIONE

ALLACCIAMENTO TUBAZIONE GAS BASSA PRESSIONE

Inviato: lunedì 17 ottobre 2016 12:31

Inviato: lunedì 17 ottobre 2016 12:31

A: gaia.qecchele@gmail.com

Oggetto: Risposta: 16L099 PUA via dei Grolli - parere di allacciabilità

Con la presente trasmettiamo i risultati della nostra analisi relativamente all' allacciabilità del nuovo intervento. In particolare:

-Rate gas

Il nuovo intervento è allacciabile alla rete esistente non sono necessari potenziamenti delle reti esistenti.

- Rete Energia Elettrica

Il nuovo intervento è allacciabile alla rete esistente non sono necessari potenziamenti delle reti esistenti

-Rete illuminazione pubblica

si rimane in attesa di chiarimenti riguardanti l'eventuale cessione di aree al Comune.

Infatti la strada prospiciente è illuminata con linea aerea e apparecchi a parete: nel caso servisse

l'illuminazione dell'area a parcheggio all'interno del lotto, occorrerà prevedere un'estensione della linea di illuminazione pubblica interrata con un intervento extra ambito.

Cordiali Saluti

Valutazione iniziative lottizzazioni
Progettazione e Sviluppo Rinnovabili

Valutazione iniziative lottizzazioni

Progettazione e Sviluppo Rinnovabili



L.ge Galtarossa, 8 37133 Verona

tel +39 045 8677498

fax +39 045 8677416

mobile +39 335 7408527

lottizzazione@aqsm.it

collizzazioni@cmail.autenticazione.it

<http://www.agsm.it>