

zanardi e gecchele  
a r c h i t e t t i

zanardi leonardo architetto via sole delle alpi 16 - 37050 oppeano - vr -  
3496459671 - leonardozanardi@virgilio.it - leonardozanardi@pec.it

gecchele gaia architetto via sandro pertini 2 - 37057 san giovanni lupatoto - vr -  
3396969402 - gaia.gecchele@gmail.com - gaia.gecchele@pec.it

Comune di Verona

Provincia di Verona

## **- P.U.A - DEI GROLLI -**

Piano Urbanistico Attuativo per  
l'urbanizzazione di un'area sita all'interno della  
ATO 4 Quartiere Roma in via dei Grolli

### **SCHEDA NORMA 536**

proprietari : Zanardi Leonardo - Rossini Claudia

progettista: arch. Gaia Gecchele

direttore lavori: arch. Gaia Gecchele

committenti: Leonardo Zanardi

Claudia Rossini

tavola

**5b**

descrizione

STATO DI FATTO -  
RETI E INFRASTRUTTURE ELETTRICHE  
FORNITE DAL GESTORE AGSM


aggiornamento

14/11/2016

scale

1:500

## PLANIMETRIA AGSM COMPLETA STATO DI FATTO\_ SC1/500

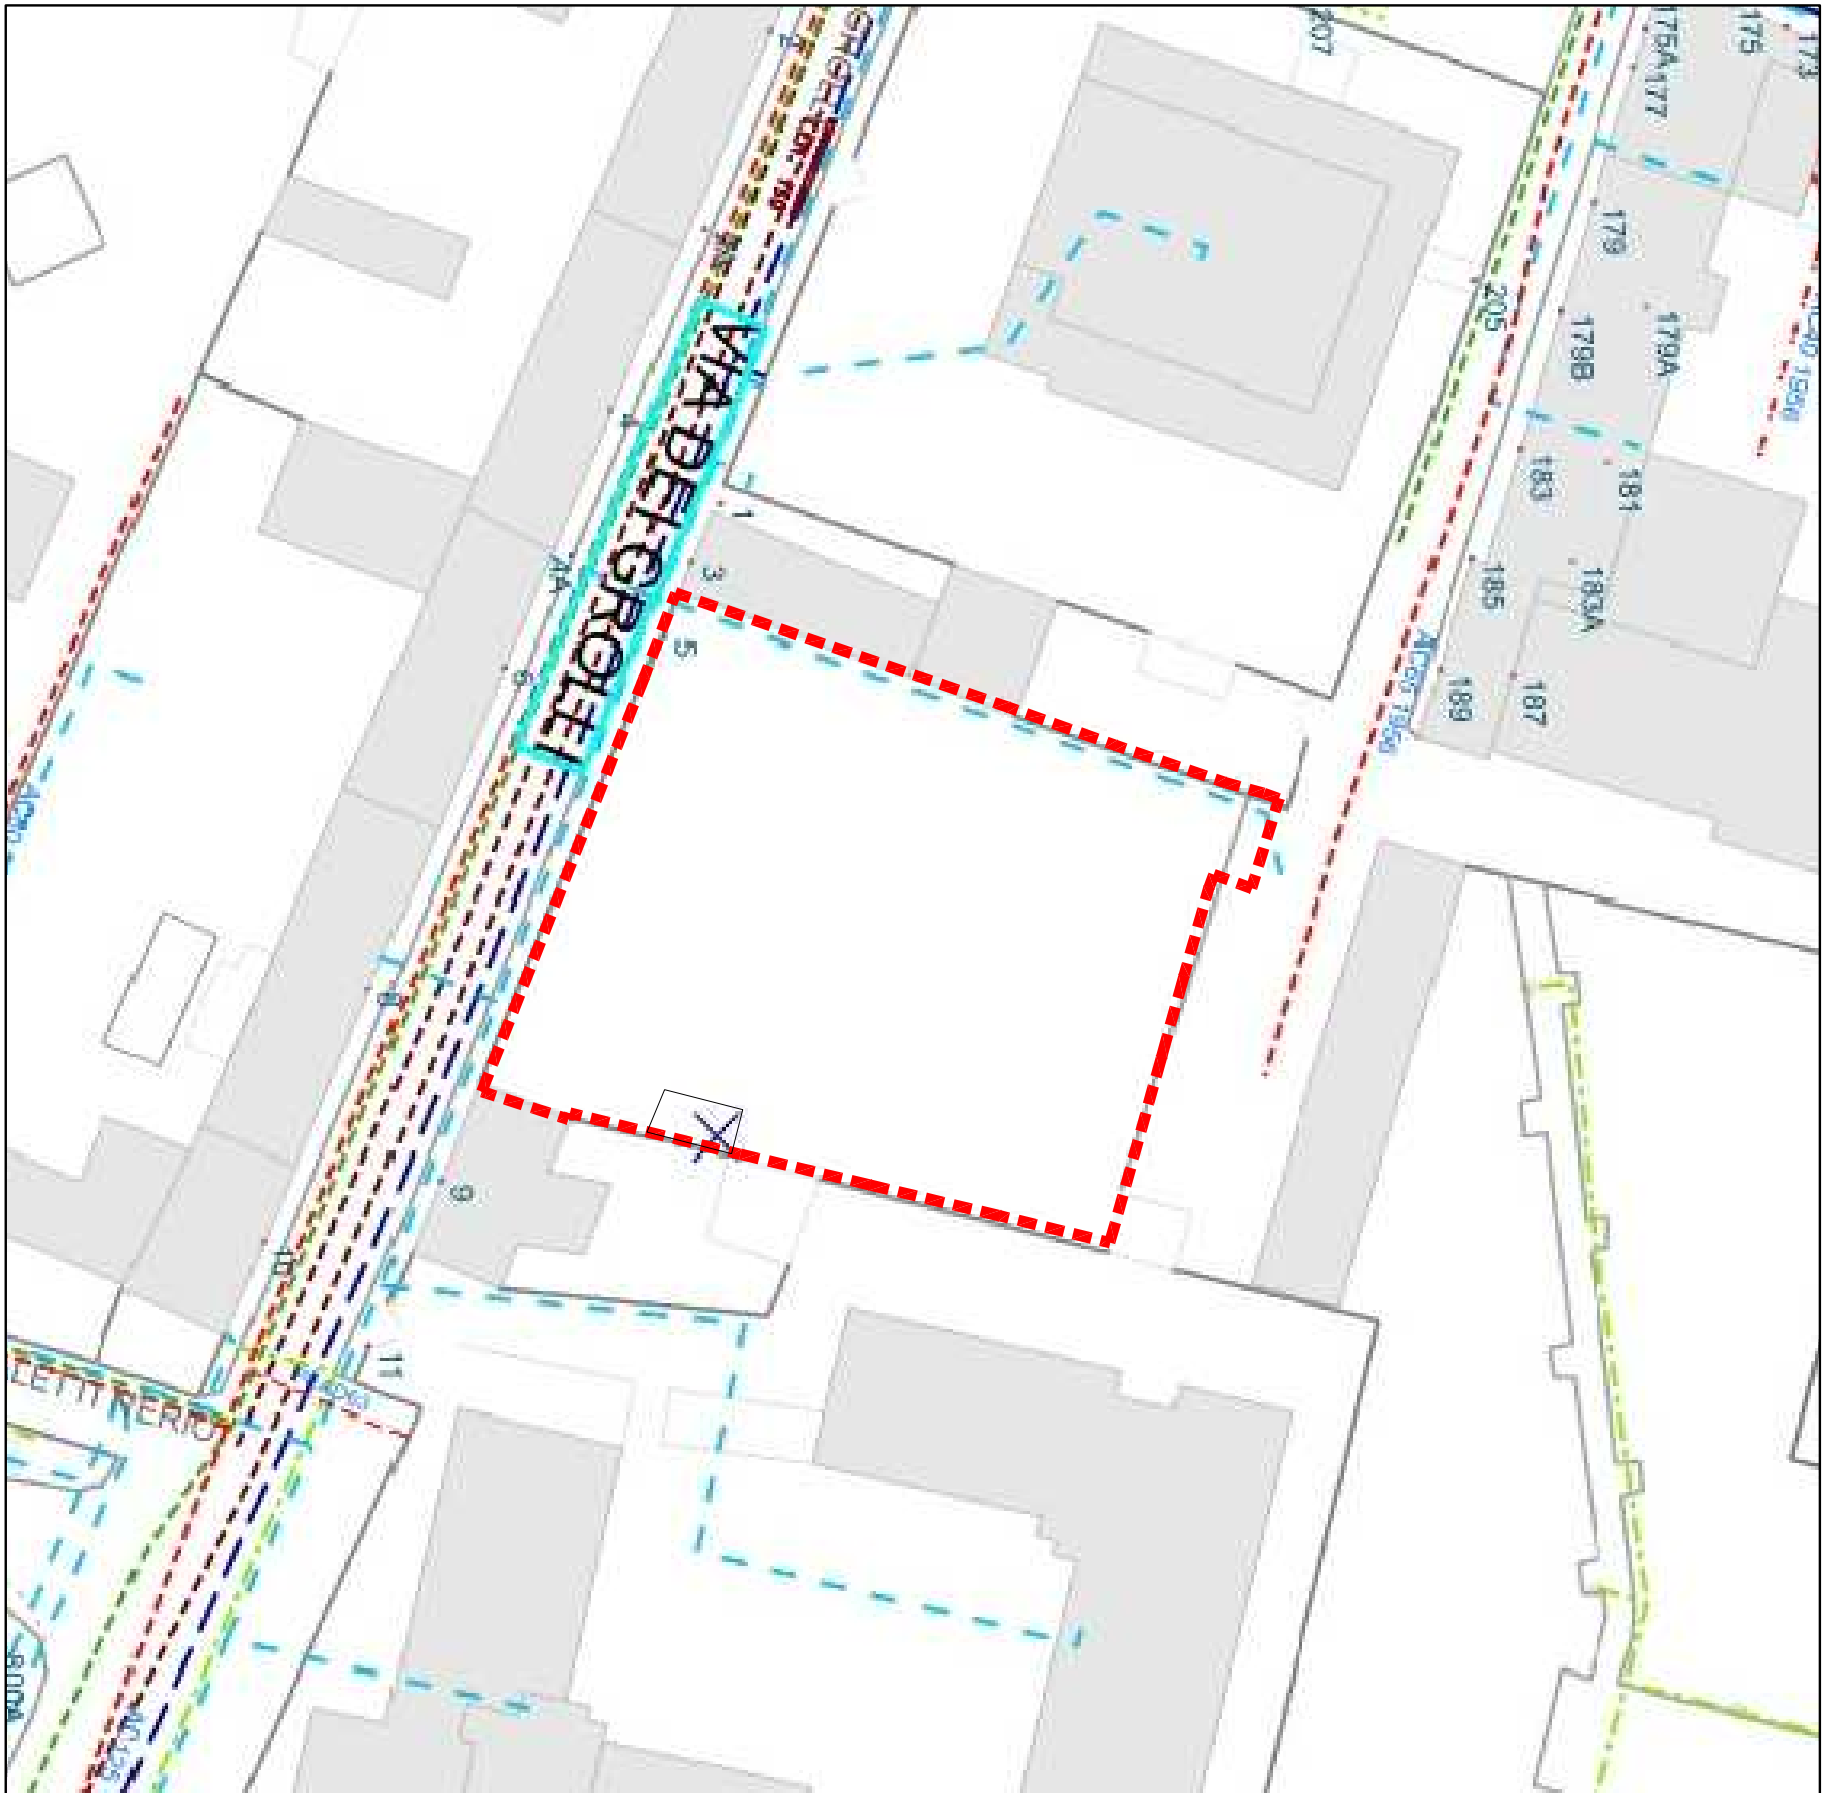

## LEGENDA

**AMBITO DI INTERVENTO**

LINEA ELETTRICA ESISTENTE

ENERGIA ELETTRICA MEDIA

TENSIONE ESISTENTE

ENERGIA ELETTRICA BASSA


TENSIONE ESISTENTE

ILLUMINAZIONE PUBBLICA  
ESISTENTE

## LINEA GAS ESISTENTE

**TUBAZIONE GAS BASSA  
PRESSIONE**

STRALCIO PLANIMETRIA AGSM RETE ELETTRICHE STATO DI FATTO\_ SC1/500

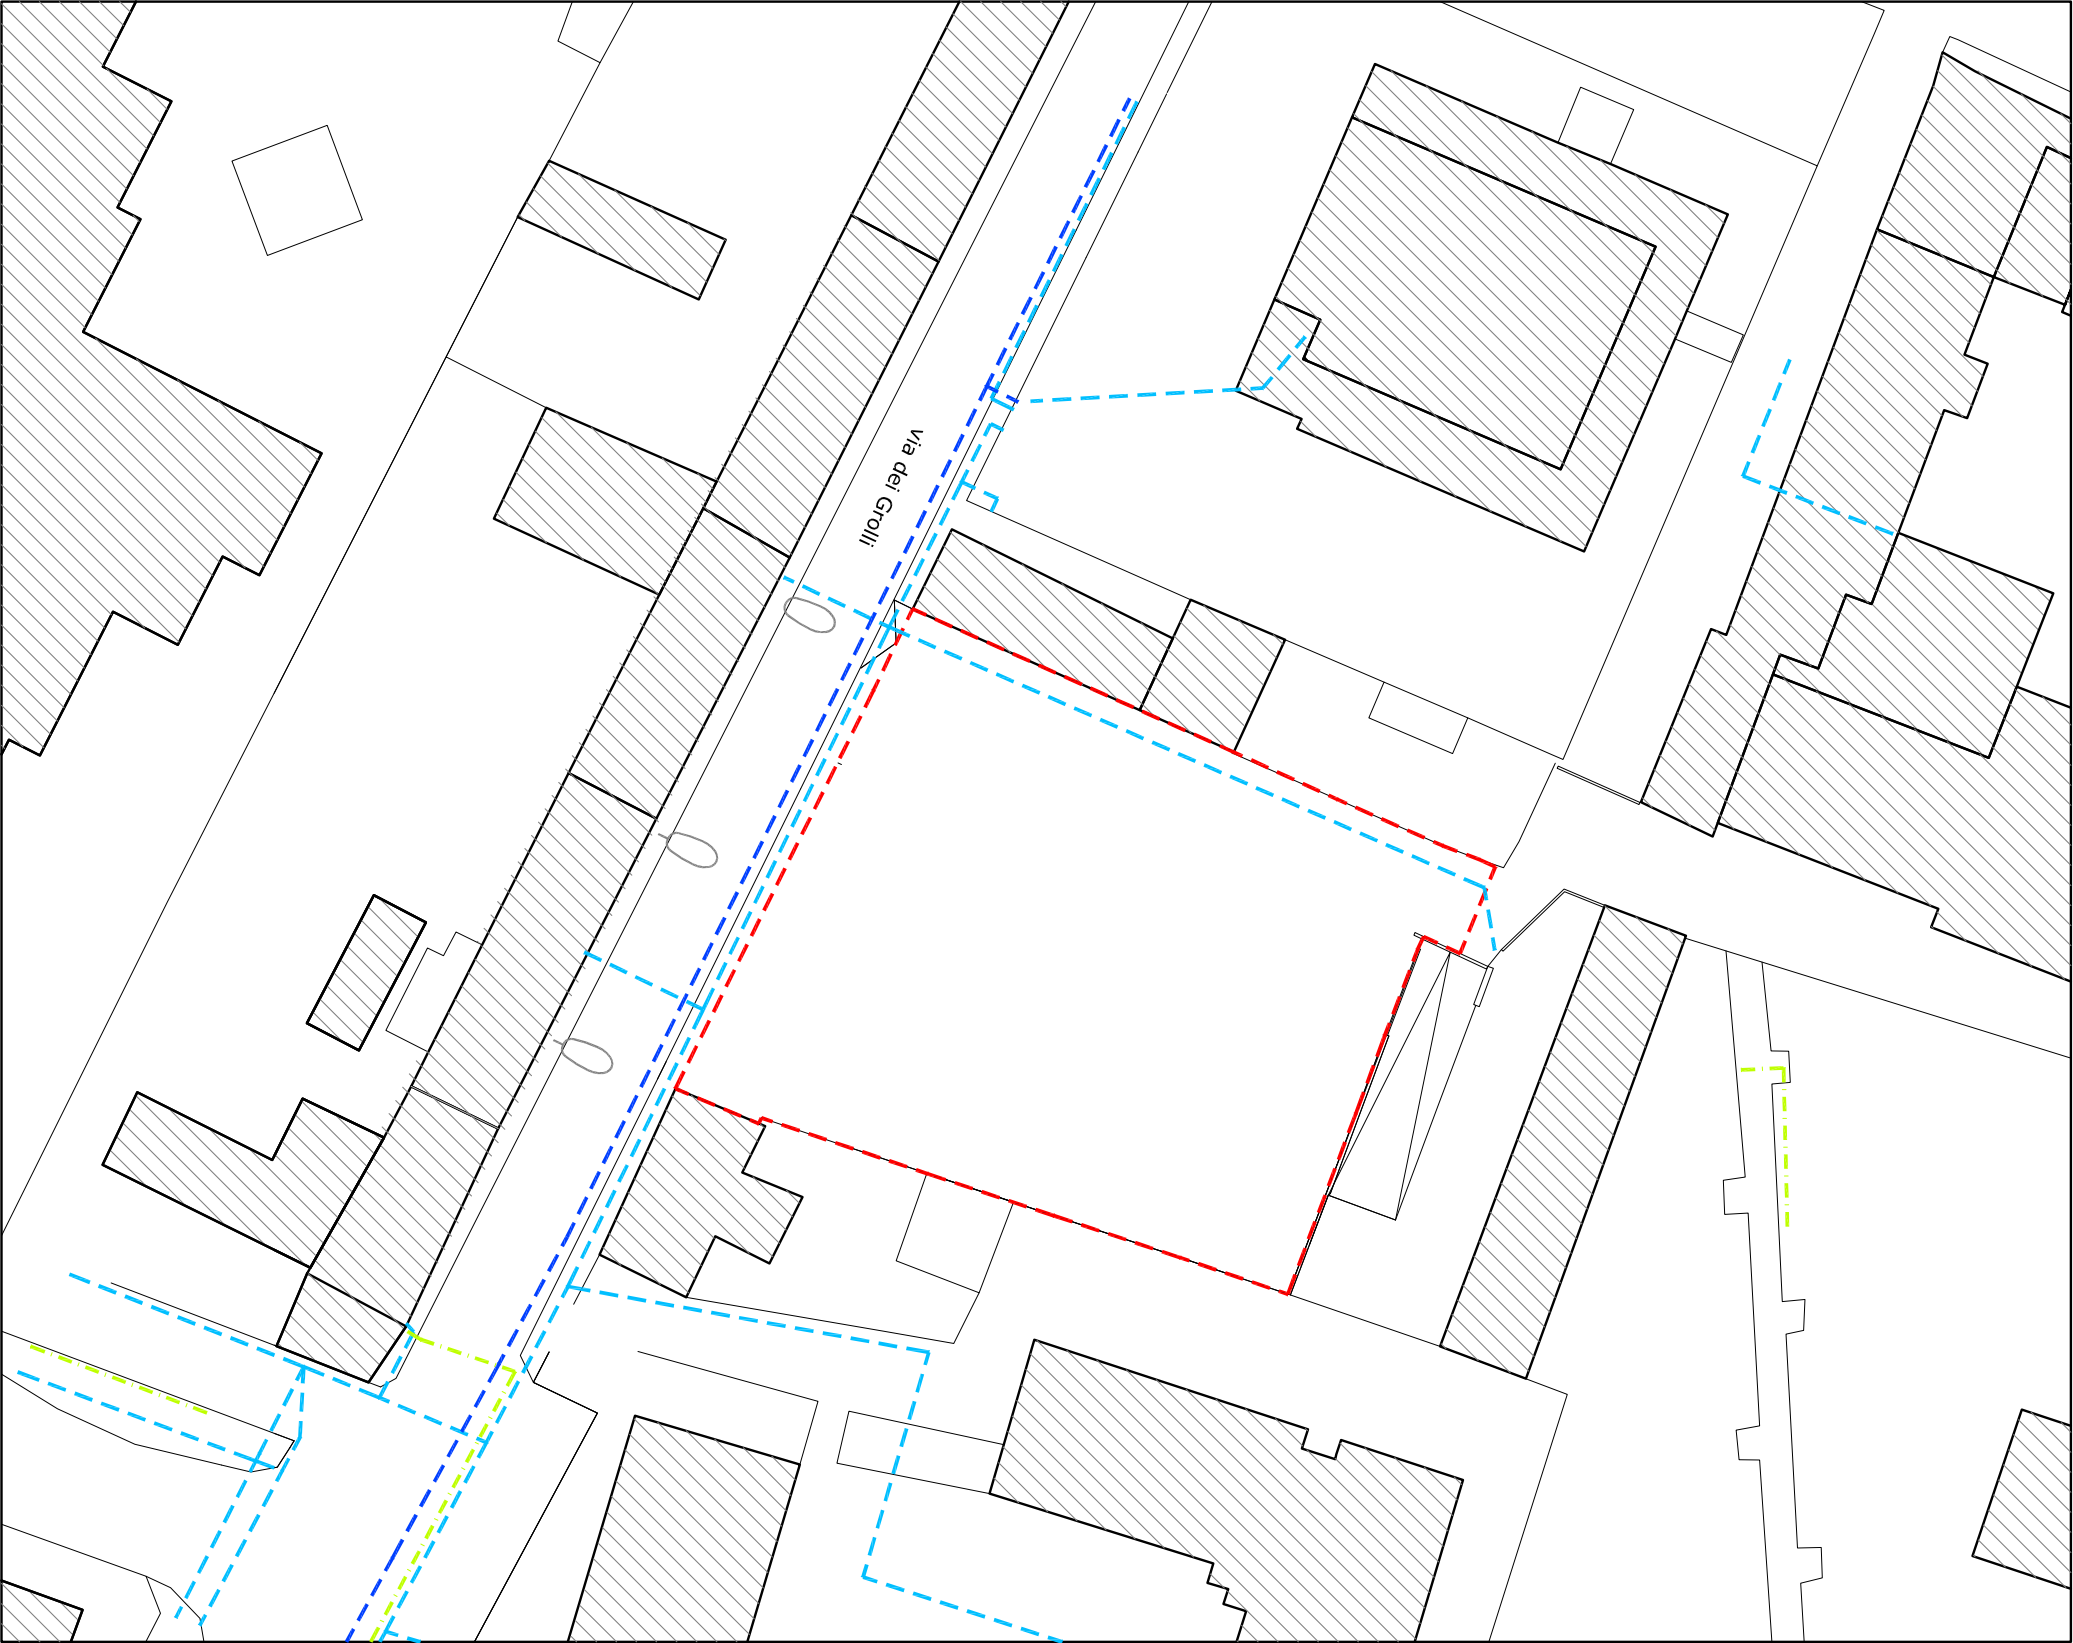

LEGENDA

