

zanardi e gecchele
a r c h i t e t t i

zanardi leonardo architetto via sole delle alpi 16 - 37050 oppeano - vr -
3496459671 - leonardozanardi@virgilio.it - leonardozanardi@pec.it

gecchele gaia architetto via sandro pertini 2 - 37057 san giovanni lupatoto - vr -
3396969402 - gaia.gecchele@gmail.com - gaia.gecchele@pec.it

Comune di Verona

Provincia di Verona

- P.U.A - DEI GROLLI -

Piano Urbanistico Attuativo per
l'urbanizzazione di un'area sita all'interno della
ATO 4 Quartiere Roma in via dei Grolli

SCHEDA NORMA 536

proprietari : Zanardi Leonardo - Rossini Claudia

progettista: arch. Gaia Gecchele

direttore lavori: arch. Gaia Gecchele

committenti: Leonardo Zanardi

Claudia Rossini

tavola

6c

descrizione

STATO DI PROGETTO -
SISTEMI DI DRENAGGIO E DISPERSIONE
DELLE ACQUE PIOVANE


aggiornamento

14/11/2016

scale

1:500
1:20

PLANIMETRIA STATO DI PROGETTO_ SC1/500

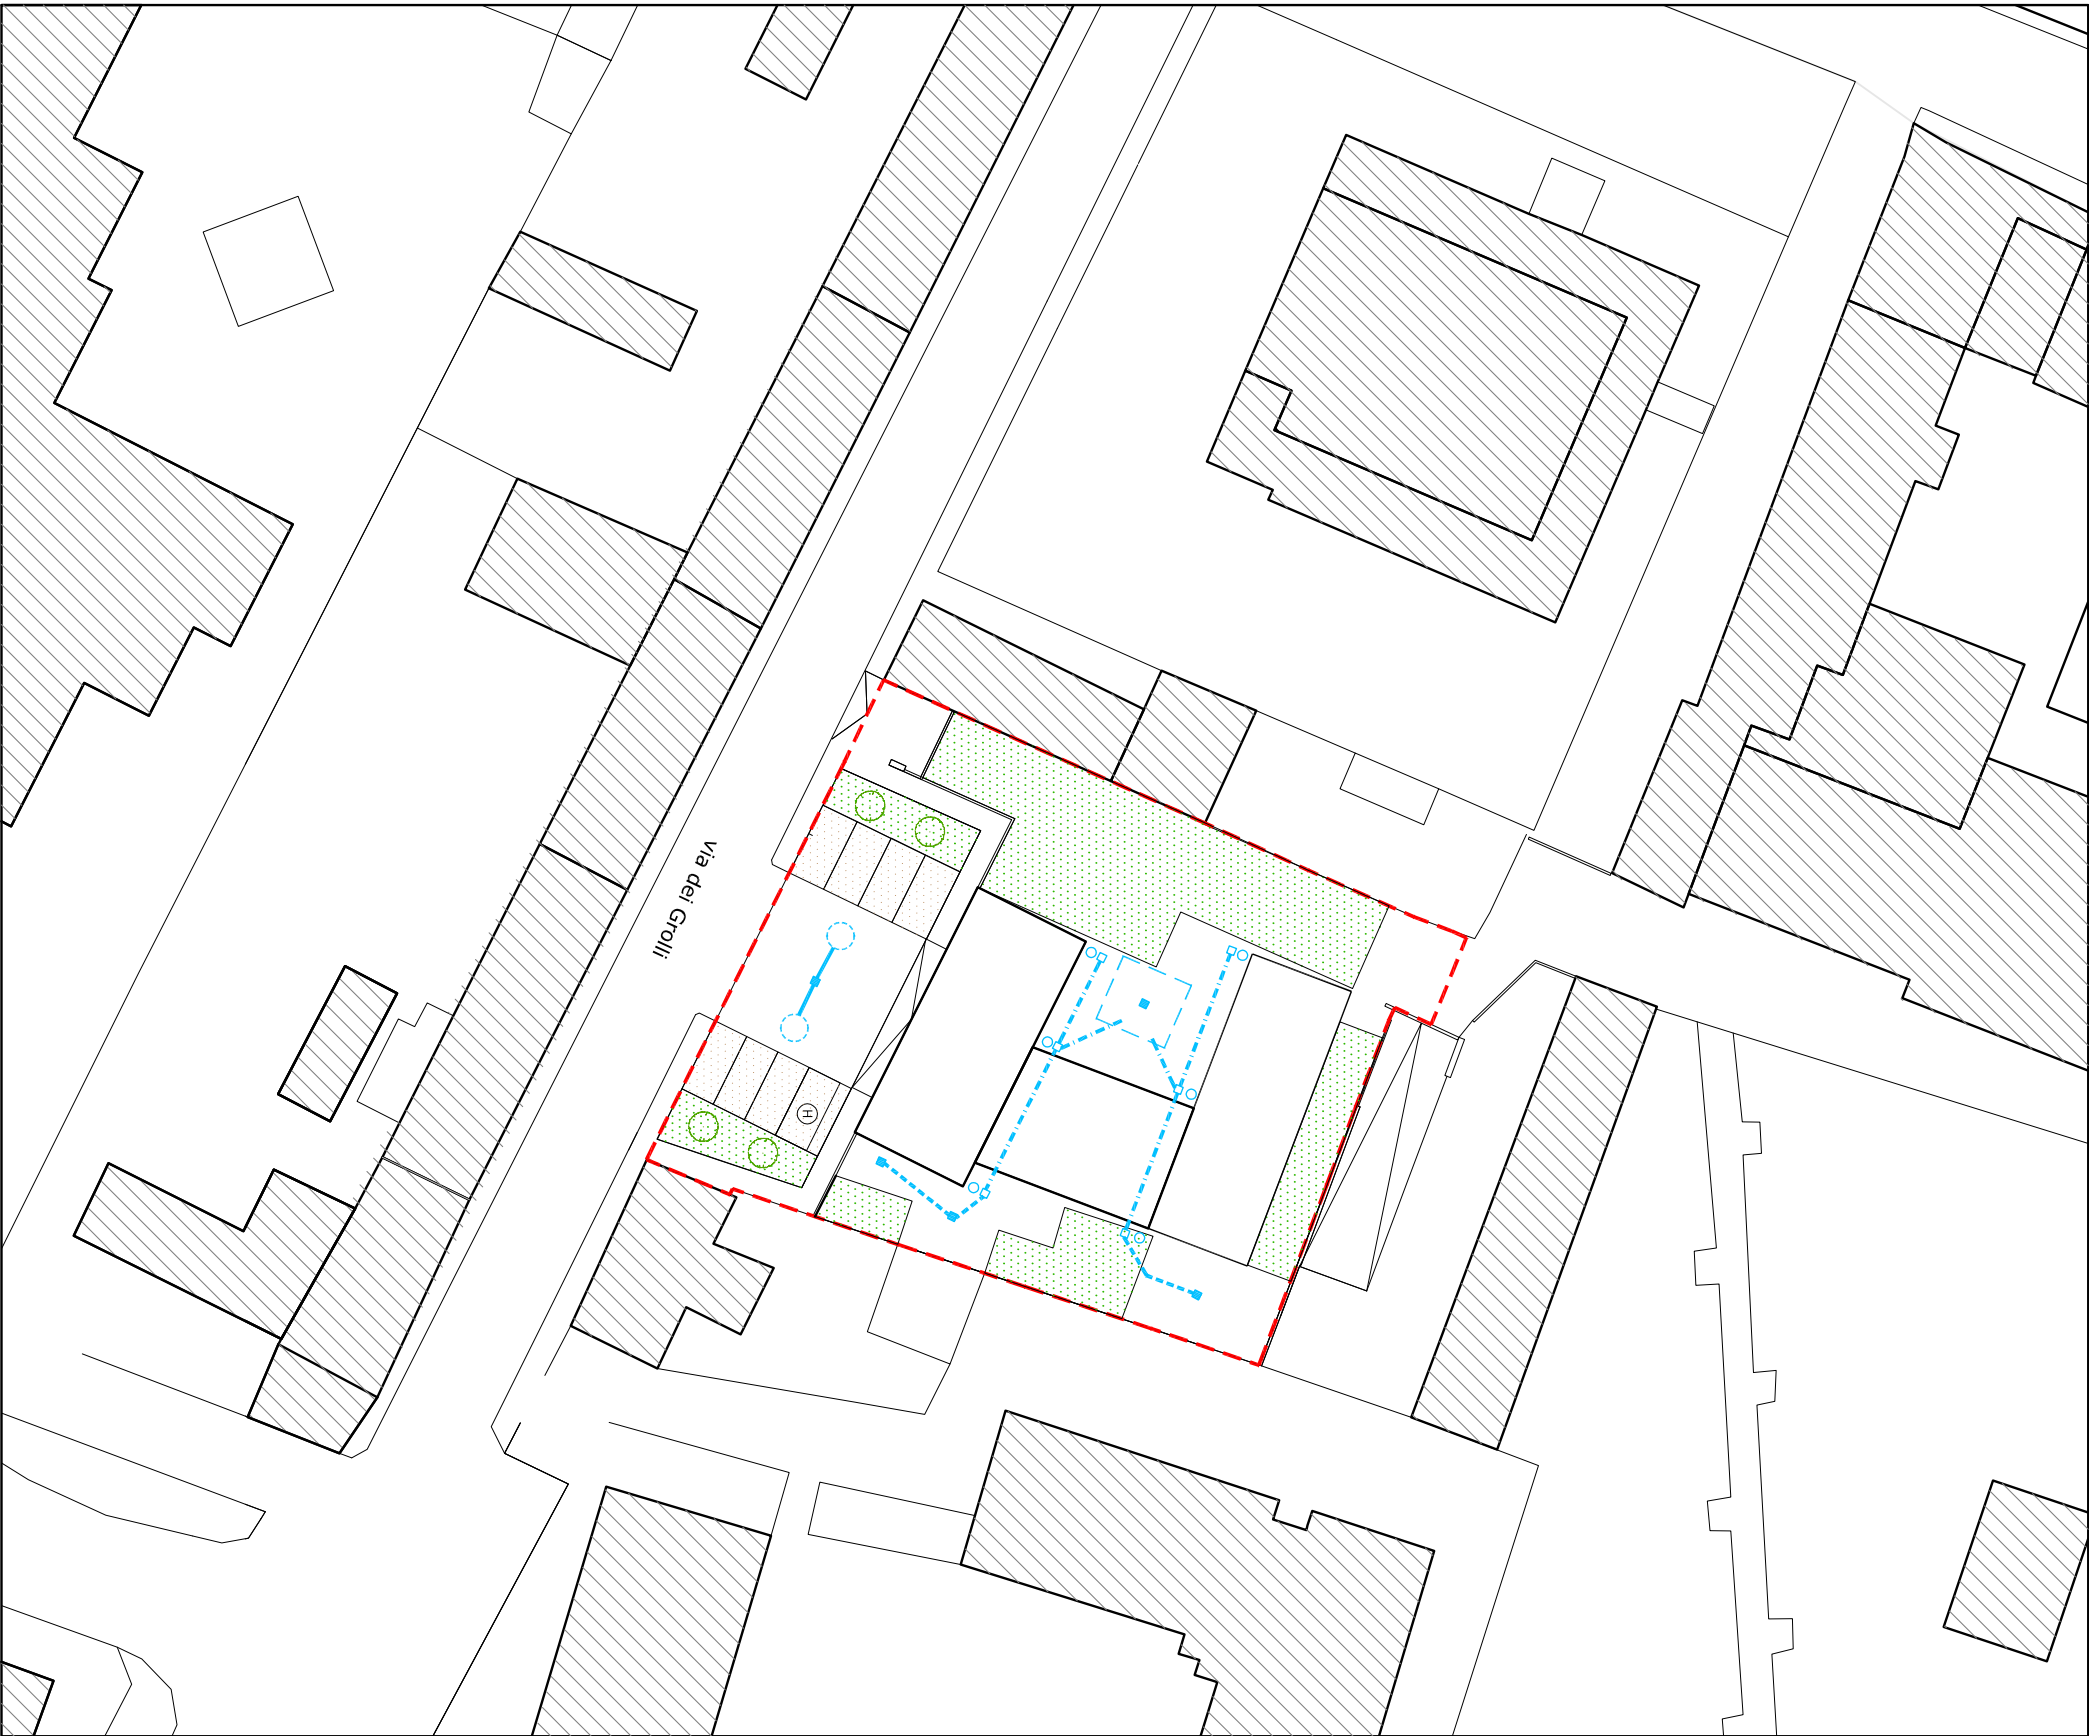

LEGENDA

RETE SCARICHI ACQUA PIOVANA DI PROGETTO
PARCHEGGIO PUBBLICO

LINEA SMALTIMENTO ACQUE DI
PARCHEGGIO

POZZO PERDENTE

CADITOIA

RETE SCARICHI ACQUA PIOVANA DI PROGETTO
LOTTO PRIVATO

LINEA SMALTIMENTO ACQUE DA
COPERTURE

LINEA SMALTIMENTO ACQUE DA
PIAZZALE


VASCA DRENANTE

CADITOIA


PLUVIALE

AMBITO DI INTERVENTO

SEZIONE TIPO POZZO DISPERDENTE

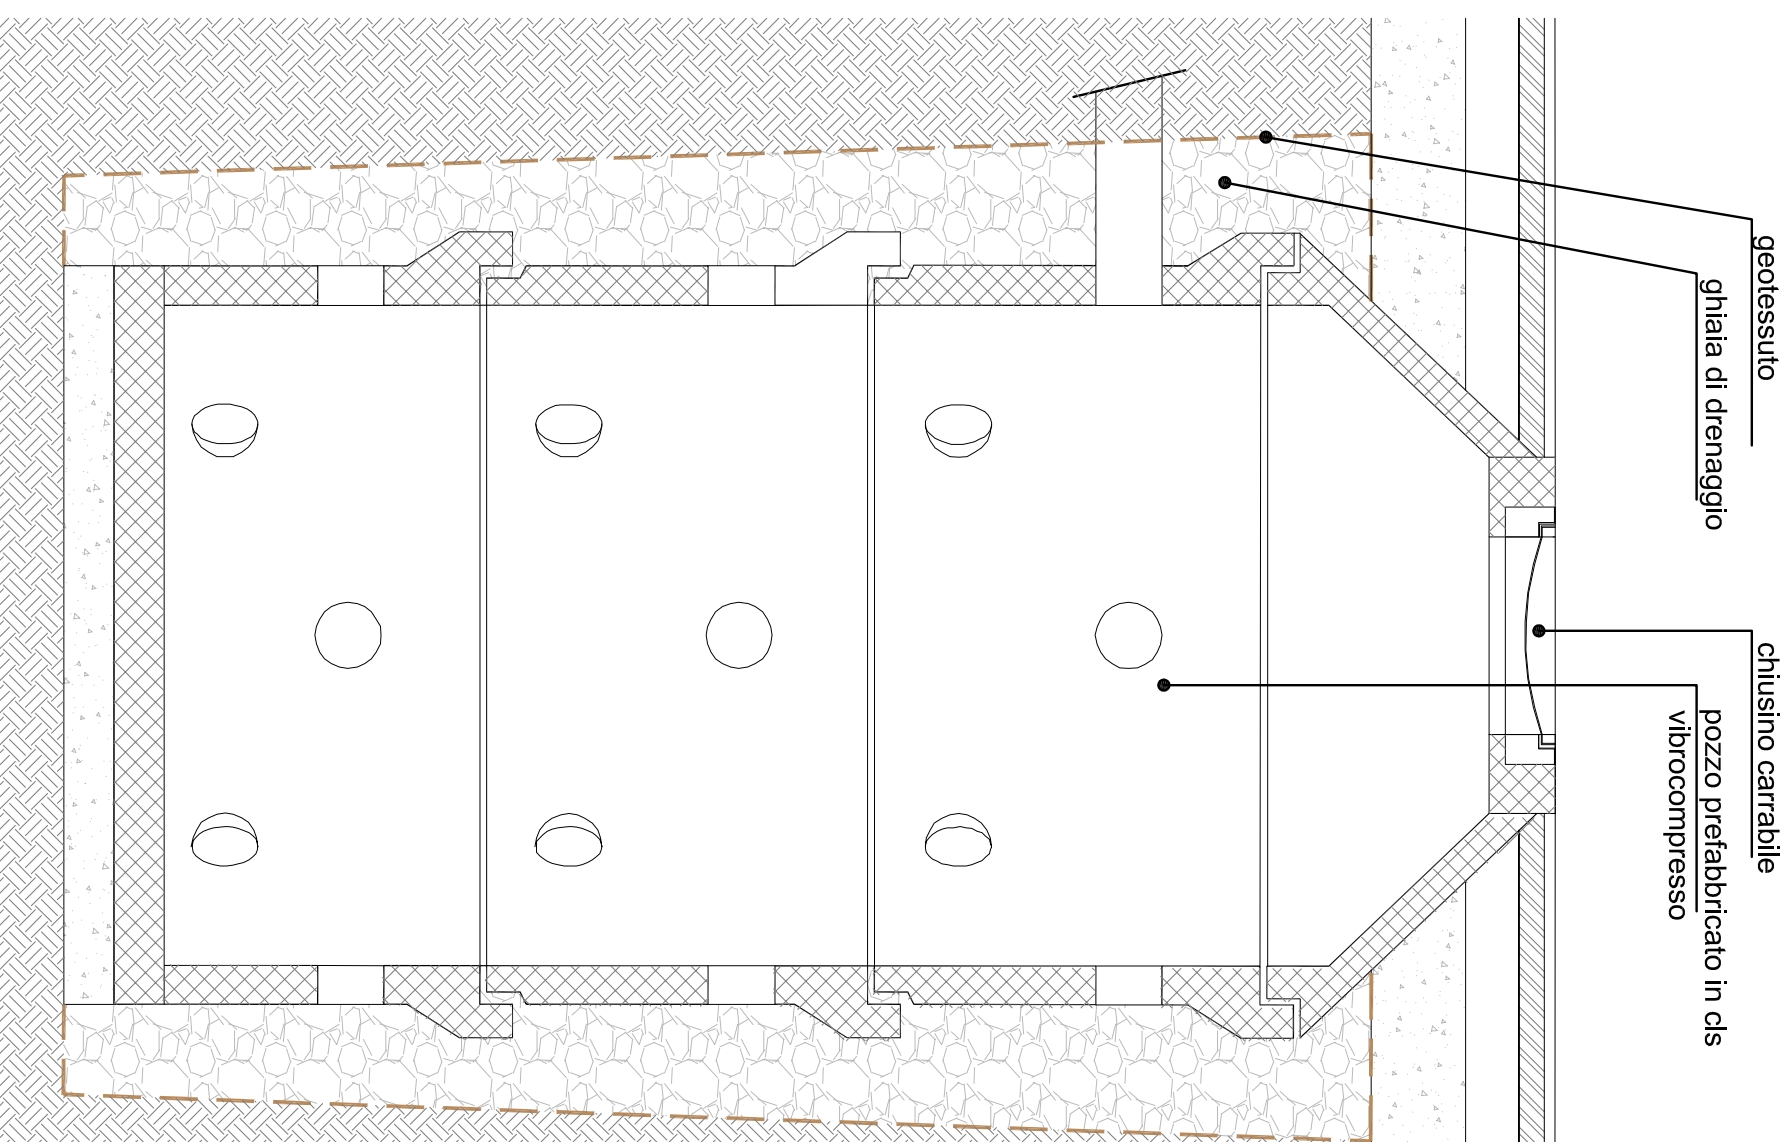

SEZIONE TIPO CADITOIA STRADALE

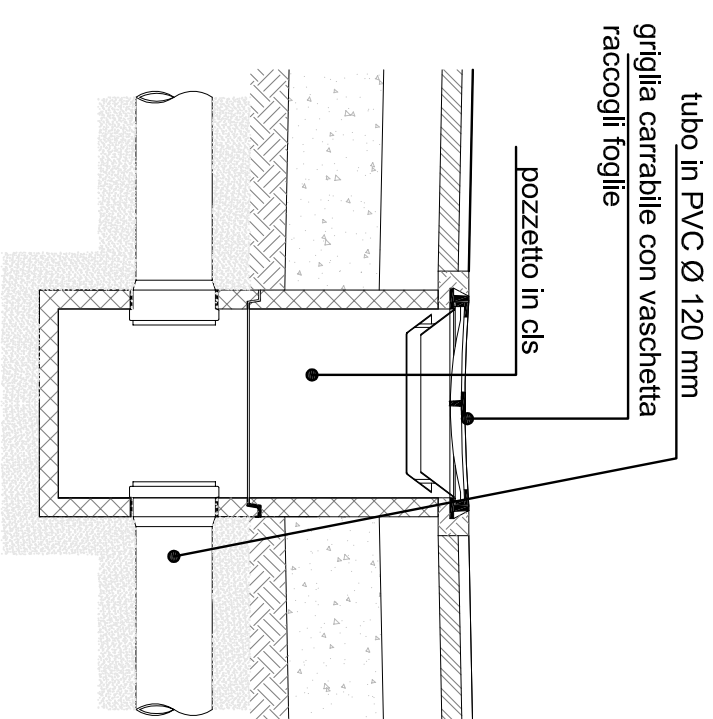

SEZIONE TIPO VASCA CON FONDO DRENANTE

