

COMUNE DI VERONA

PROVINCIA DI VERONA

P.U.A. n.55

**PIANO URBANISTICO ATTUATIVO DI RIQUALIFICAZIONE DI LOTTO
IN LOCALITA' BORGO MILANO (A.T.O. 3) - VIA STURZO - VIA
SCARABELLO**

Scheda norma n. 55 - approvata con D.C.C. n.91 del 23.12.2011

IL PROGETTISTA

Arch. Tobia Bonetti

I PROPONENTI

Sig.ra Marcolini Marisa

Sig. Zanini Jacopo

Sig. Zanini Cecilia

FASCICOLO

ANALISI URBANISTICA

2

TAVOLE

2.1 - MOBILITA' E SERVIZI

2.2 - RETI ESISTENTI

ANALISI URBANISTICA

2.1 - MOBILITA' E SERVIZI

FASCICOLO


2

Scala:

1:500

LEGENDA

	Ambito PUA
	Perimetro nuovi lotti
	Alberature esistenti
	Caditoia Acqua Piovana
	Pozzetto Fognatura
	Raccolta Differenziata
	Illuminazione esistente
	Edifici esistenti
	Aree Verde Pubblico
	Area stralciata a favore del privato confinante

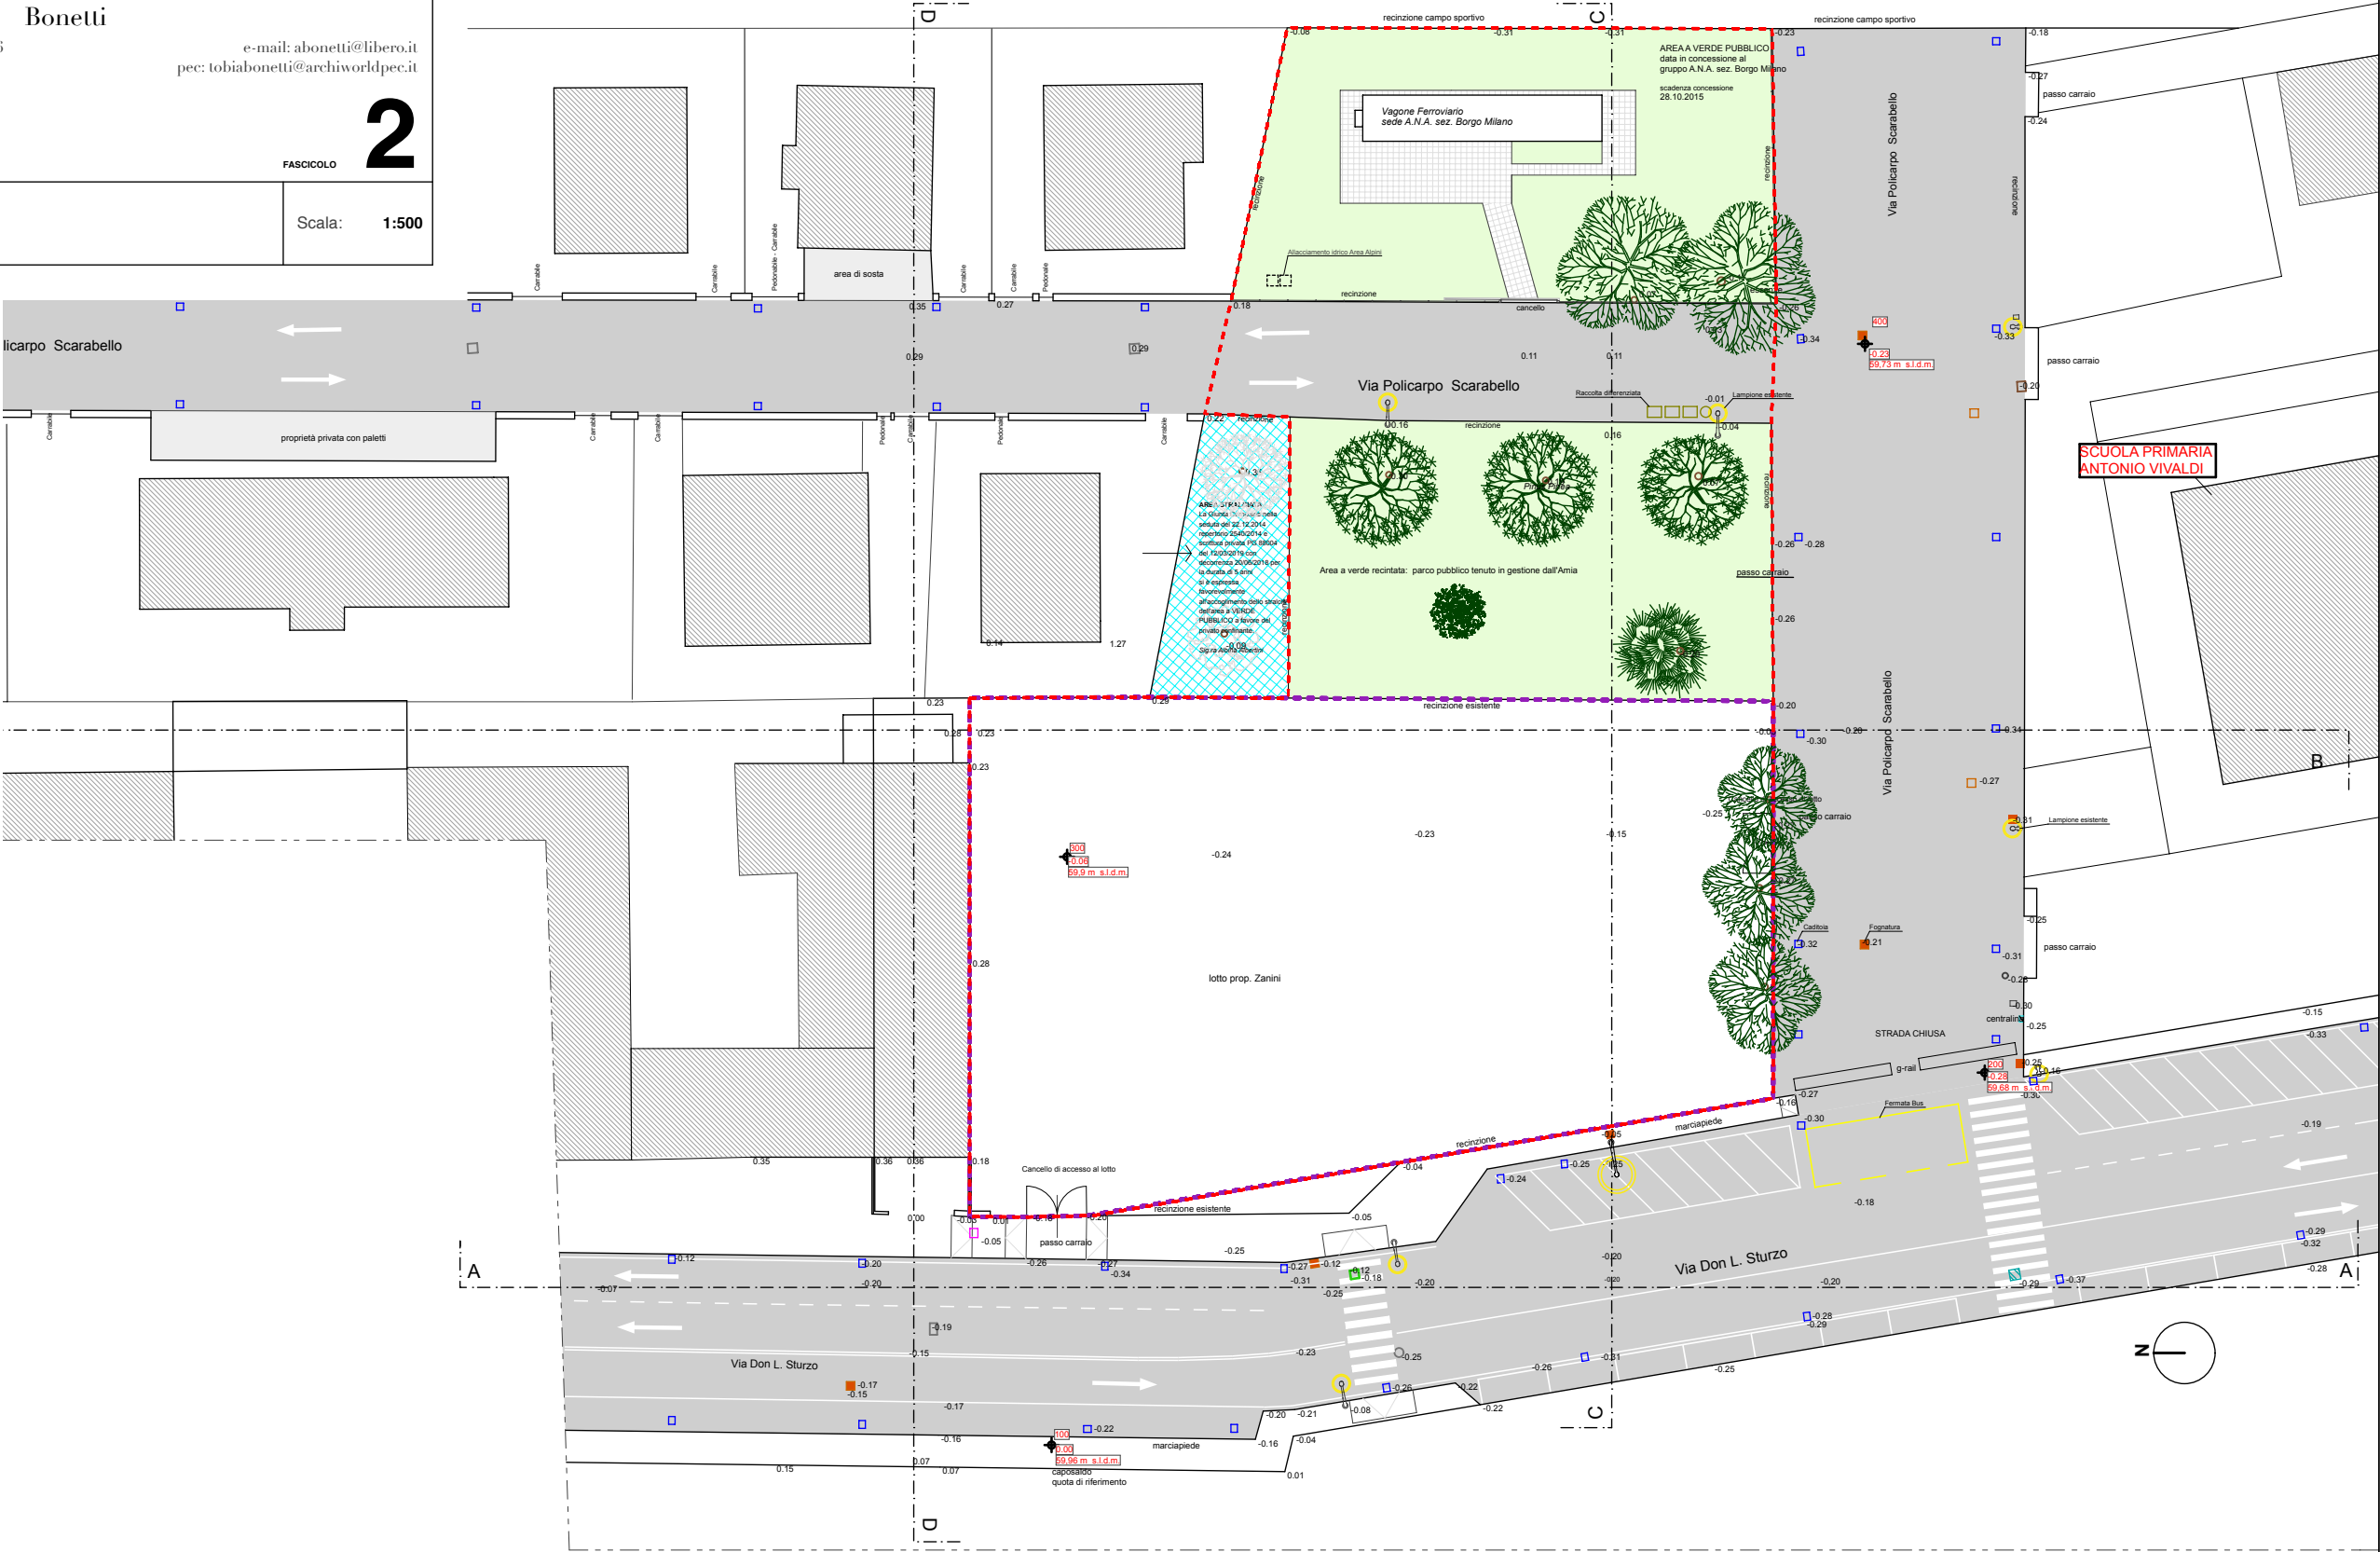

S. d'A. B. S.r.l.

STUDIO d'ARCHITETTURA Bonetti

37121 Verona - Lungadige Panvinio n° 19 - tel e fax +39 045 592516

e-mail: abonetti@libero.it
pec: tobiabonetti@archiworldpec.it

FASCICOLO 2

ANALISI URBANISTICA

2.2 - PLANIMETRIA DELLE RETI ESISTENTI

Scala: 1:500

	Ambito PUA
	Confine di proprietà
	Illuminazione esistente
	CANALI NERA O-CLS-1200-800-N Tipo di Regime GRAVITA'
	Rete GAS Esistente GASTUBI Media Pressione
	CANALI MISTA C-XXX-400-400-M Tipo di Regime GRAVITA'
	TUBAZIONE RETE ACQUEDOTTO ESISTENTE
	Rete GAS Esistente GASTUBI Bassa Pressione
	ILLUMINAZIONE PUBBLICA
	ENERGIA ELETTRICA Bassa Tensione - Canalizzazioni ASSE B-T
	ENERGIA ELETTRICA Media Tensione - Canalizzazioni A10 KV
	Caditoia Acqua Piovana
	Pozzetto di ispezione esistente RETE PRINCIPALE
	Pozzetto su rete acquedotto esistente

