

COMUNE DI VERONA

PROVINCIA DI VERONA

P.U.A. n.55

**PIANO URBANISTICO ATTUATIVO DI RIQUALIFICAZIONE DI LOTTO
IN LOCALITA' BORGO MILANO (A.T.O. 3) - VIA STURZO - VIA
SCARABELLO**

Scheda norma n. 55 - approvata con D.C.C. n.91 del 23.12.2011

IL PROGETTISTA

Arch. Tobia Bonetti

I PROPONENTI

Sig.ra Marcolini Marisa

Sig. Zanini Jacopo

Sig. Zanini Cecilia

FASCICOLO

OPERE DI URBANIZZAZIONE

8

TAVOLE

8.1 - PROGETTO DI FATTIBILITA'

8.2 - PROGETTO DEL VERDE E ARREDO URBANO

8.3 - VIABILITA' E SEGNALETICA STRADALE

8.4 - RETI DI PROGETTO (8.4a - 8.4b - 8.4c - 8.4d - 8.4e - 8.4g - 8.4h)

8.5 - CAPITOLATO E PREVENTIVO SOMMARIO DI SPESA


OPERE DI URBANIZZAZIONE

8.1 - PROGETTO DI FATTIBILITA'

Scala: 1:500

LEGENDA

	Ambito PUA
	Perimetro nuovo lotto
	Accesso al nuovo lotto
	Accesso pedonale all'area Verde
	Sagoma limite dell'edificato
	Caditoia Acqua Piovana
	Pozzetto Fognatura
	Illuminazione esistente
	Illuminazione di Progetto
	Parcheggio per disabili
	Edifici esistenti
	Nuovi Marciapiedi
	Percorso Interno al Parco
	Aree Verde Pubblico
	Area stralciata a favore del privato confinante

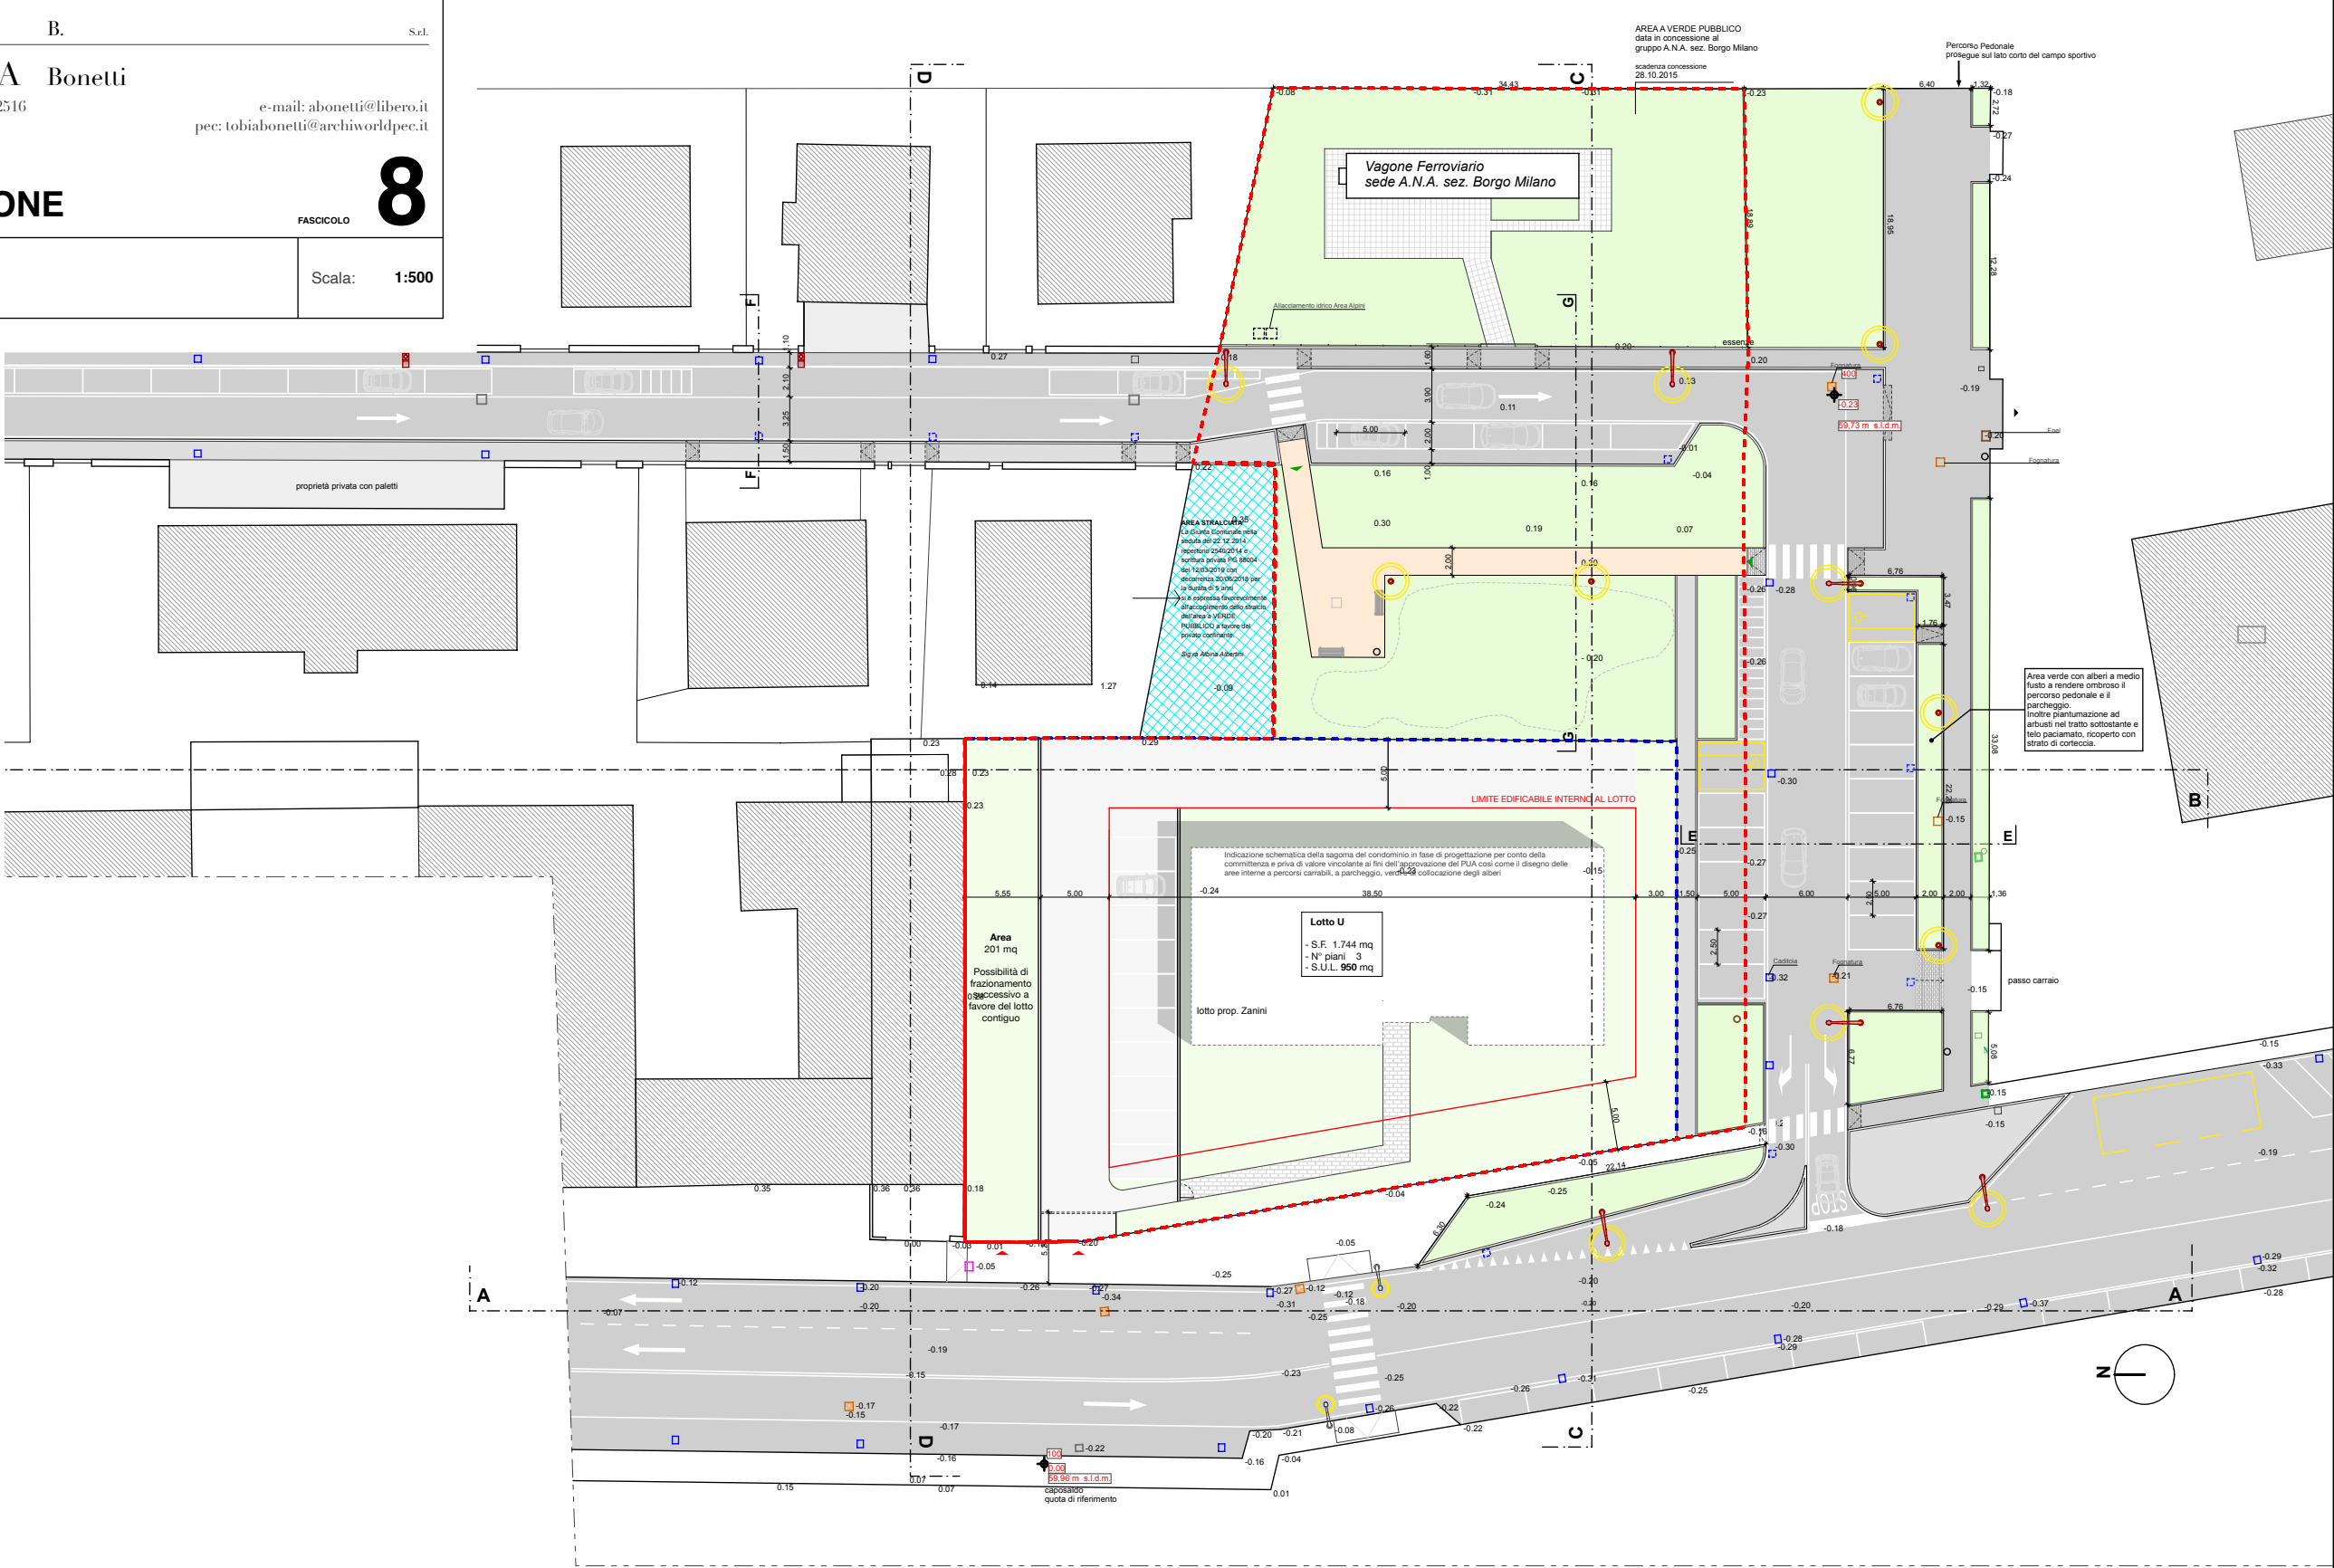

OPERE DI URBANIZZAZIONE

8.2a - PROGETTO DEL VERDE E ARREDO URBANO

Scala: 1:500

LEGENDA

	Ambito PUA
	Perimetro nuovo lotto
	Alberature esistenti
	Nuove alberature
	Accesso al nuovo lotto
	Accesso pedonale all'area Verde
	Nuovi Marciapiedi
	Percorso Interno al Parco
	Aree Verde Pubblico
	Area stralciata a favore del privato confinante

ALBERI ESISTENTI		
Simbolo	Essenza	Q.tà
	<i>Cedrus Deodara (Aurea)</i> Cedro Deodara	1
	<i>Pinus Pinea (Italica)</i> Pino Romano	3
	<i>Ulmus Carpinifolia</i> Olmo Campestre	5
	<i>Koelreuteria Paniculata</i>	1
	<i>Acer Saccharinum</i>	

		Essenza
		<i>Fraxinus Excelsior</i> Frassino Maggiore
		<i>Pyrus Pyraster Burgsd</i>
		Arbusti: siepe di <i>Ligustrum Volgare</i>
		Nuove piantumazioni all'interno del lotto privato

Le piantumazioni presenti nelle tavole all'interno dei lotti sono a carattere indicativo.
In questa sede viene definito il solo numero di alberi che dovranno essere inseriti all'interno dei lotti.





S. d'A. B. Sel.

STUDIO d'ARCHITETTURA Bonetti

37121 Verona - Lungadige Panvinio n° 19 - tel e fax +39 045 592516

e-mail: abonetti@libero.it
pec: tobiabonetti@archiworldpec.it

OPERE DI URBANIZZAZIONE

FASCICOLO 8

8.3 - VIABILITA' E SEGNALETICA STRADALE

Scala: 1:500

	Ambito PUA
	Perimetro nuovo lotto
	Sagoma limite dell'edificato
	Area stralciata a favore del privato confinante

	STOP	n.1
	Obbligo di precedenza	n.1
	Senso vietato	n.3
	Divieto di velocità	n.3
	Attenzione ai bambini	n.1
	Divieto di sosta	n.2
	Direzione obbligatoria	n.1
	Passaggio pedonale	n.6
	Senso unico	n.1
	Parcheggio	n.2

