

COMUNE DI VERONA
PROVINCIA DI VERONA

P.U.A. n.55

**PIANO URBANISTICO ATTUATIVO DI RIQUALIFICAZIONE DI LOTTO
IN LOCALITA' BORGO MILANO (A.T.O. 3) - VIA STURZO - VIA
SCARABELLO**

Scheda norma n. 55 - approvata con D.C.C. n.91 del 23.12.2011

IL PROGETTISTA

Arch. Tobia Bonetti

I PROPONENTI

Sig.ra Marcolini Marisa

Sig. Zanini Jacopo

Sig. Zanini Cecilia

FASCICOLO

OPERE DI URBANIZZAZIONE

8

TAVOLE

8.1 - PROGETTO DI FATTIBILITA'

8.2 - PROGETTO DEL VERDE E ARREDO URBANO

8.3 - VIABILITA' E SEGNALETICA STRADALE

8.4 - RETI DI PROGETTO (8.4a - 8.4b - 8.4c - 8.4d - 8.4e - 8.4g - 8.4h)

8.5 - CAPITOLATO E PREVENTIVO SOMMARIO DI SPESA

S. d'A. B. S.r.l.

STUDIO d'ARCHITETTURA Bonetti

37121 Verona - Lungadige Panvinio n° 19 - tel e fax +39 045 592516

e-mail: abonetti@libero.it
pec: tobiabonetti@archiworldpec.it

OPERE DI URBANIZZAZIONE

8.4a - RETI DI PROGETTO - FOGNATURA


FASCICOLO 8

Scala: 1:500



	Ambito PUA
	Perimetro nuovo lotto
	Alberature esistenti
	Nuove alberature
	Accesso al nuovo lotto
	Accesso pedonale all'area Verde
	Sagoma limite dell'edificato
	Caditoia Acqua Piovana
	Pozzetto Fognatura
	Illuminazione esistente
	Illuminazione di Progetto
	Parcheggio per disabili
	Edifici esistenti
	Nuovi Marciapiedi
	Percorso Interno al Parco
	Aree Verde Pubblico
	Area stralciata a favore del privato confinante

	CANALI NERA O-CLS-1200-800-N Tipo di Regime GRAVITA'
	CANALI MISTA C-XXX-400-400-M Tipo di Regime GRAVITA'
	Pozzetto di ispezione esistente RETE PRINCIPALE
NUOVE OPERE	
	Allacciamento futuro alla rete esistente in PVC DN 160 SN8
	Pozzetto di ispezione e prelievo con Sifone VERONA in PVC DN 160 SN8
	Pozzetto di allacciamento alla rete esistente

SEZIONE STRADALE TIPO - FOGNATURA RETE NERA

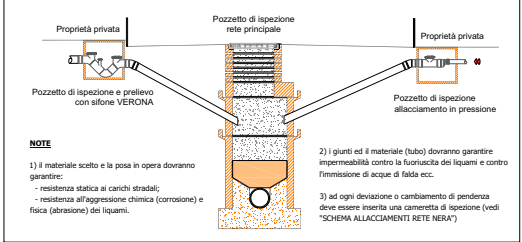

POZZETTO DI ISPEZIONE E PRELIEVO : particolari

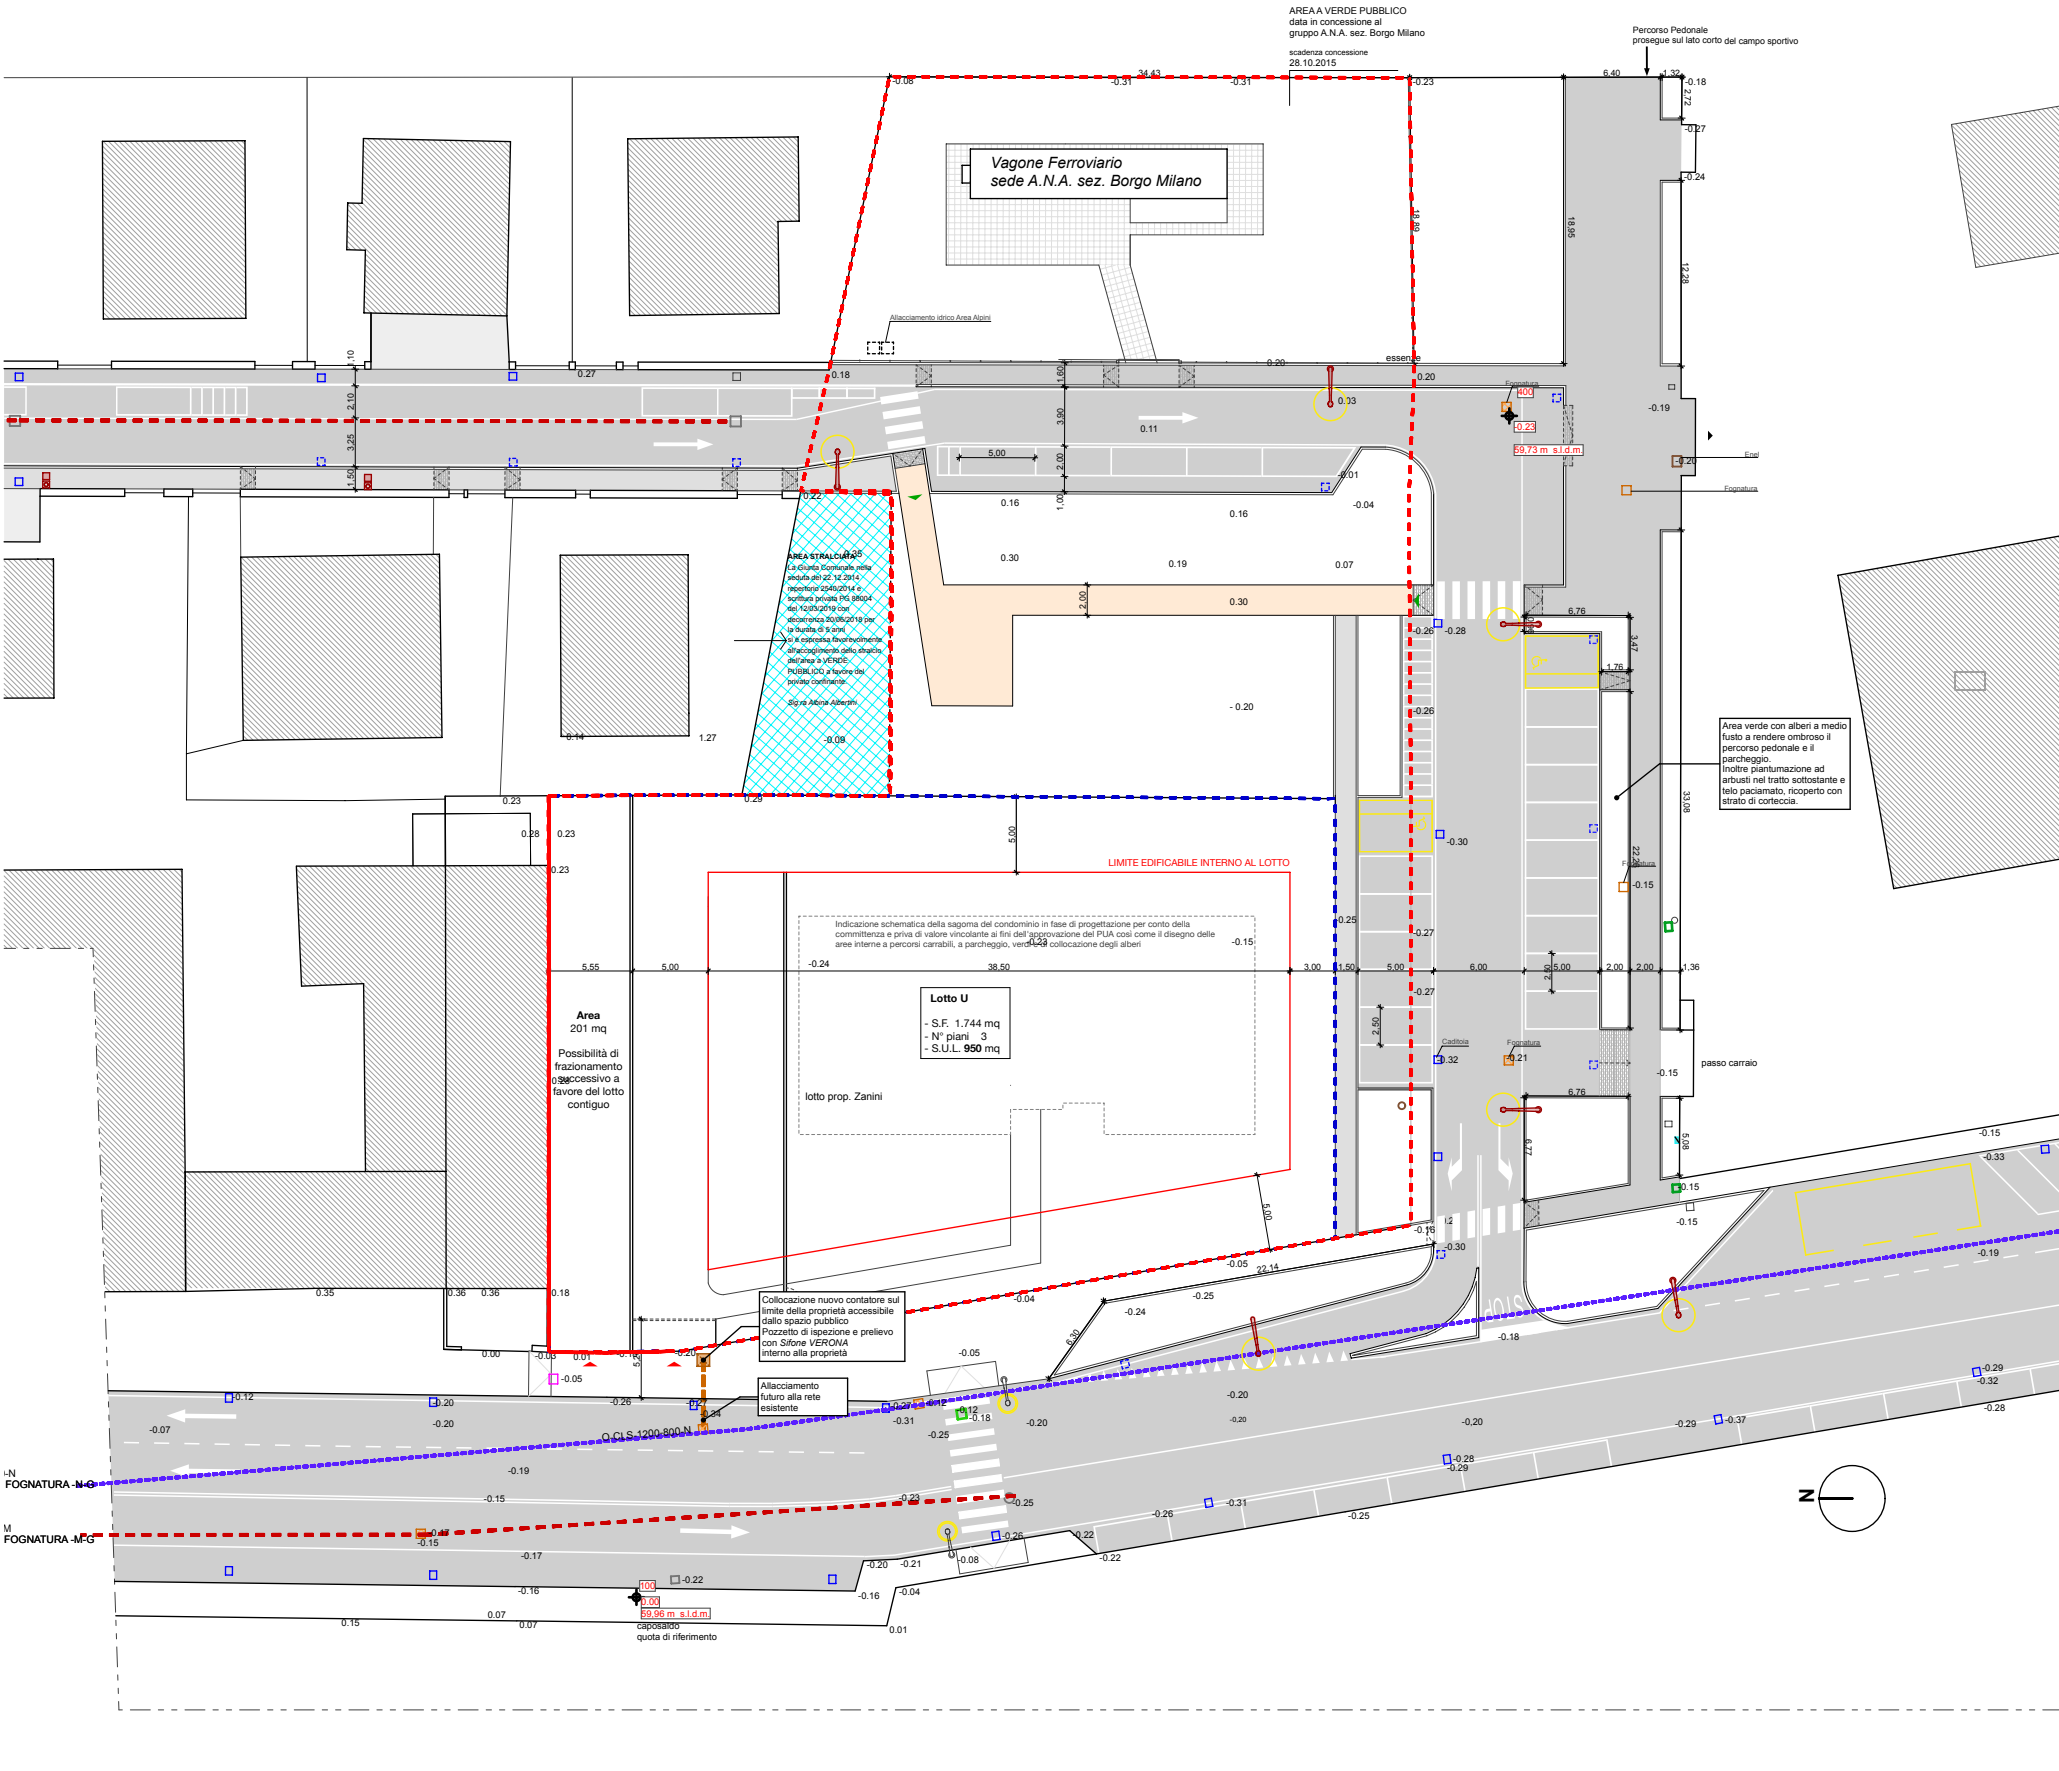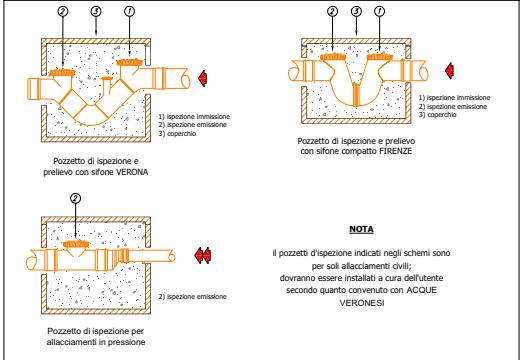

S. d'A. B. S.r.l.

STUDIO d'ARCHITETTURA Bonetti

37121 Verona - Lungadige Panvinio n° 19 - tel e fax +39 045 592516

e-mail: abonetti@libero.it
pec: tobiabonetti@archiworldpec.it

OPERE DI URBANIZZAZIONE



FASCICOLO 8

8.4b - RETI DI PROGETTO - ACQUEDOTTO

Scala: 1:500

	Ambito PUA
	Perimetro nuovo lotto
	Alberature esistenti
	Nuove alberature
	Accesso al nuovo lotto
	Accesso pedonale all'area Verde
	Sagoma limite dell'edificato
	Caditoia Acqua Piovana
	Pozzetto Fognatura
	Illuminazione esistente
	Illuminazione di Progetto
	Parcheggio per disabili
	Edifici esistenti
	Nuovi Marciapiedi
	Percorso Interno al Parco
	Aree Verde Pubblico
	Area stralciata a favore del privato confinante

	Rete acquedotto esistente
	Pozzetto su rete acquedotto esistente
NUOVE OPERE	
	Allacciamento futuro alla rete esistente in PE/AD 63 PN 16
	Nuovo contatore acquedotto all'interno del lotto
	Nuovo contatore acquedotto per IRRIGAZIONE AREE PUBBLICHE
	Allacciamento alla rete esistente per IRRIGAZIONE AREE PUBBLICHE in PE/AD 40 PN 16

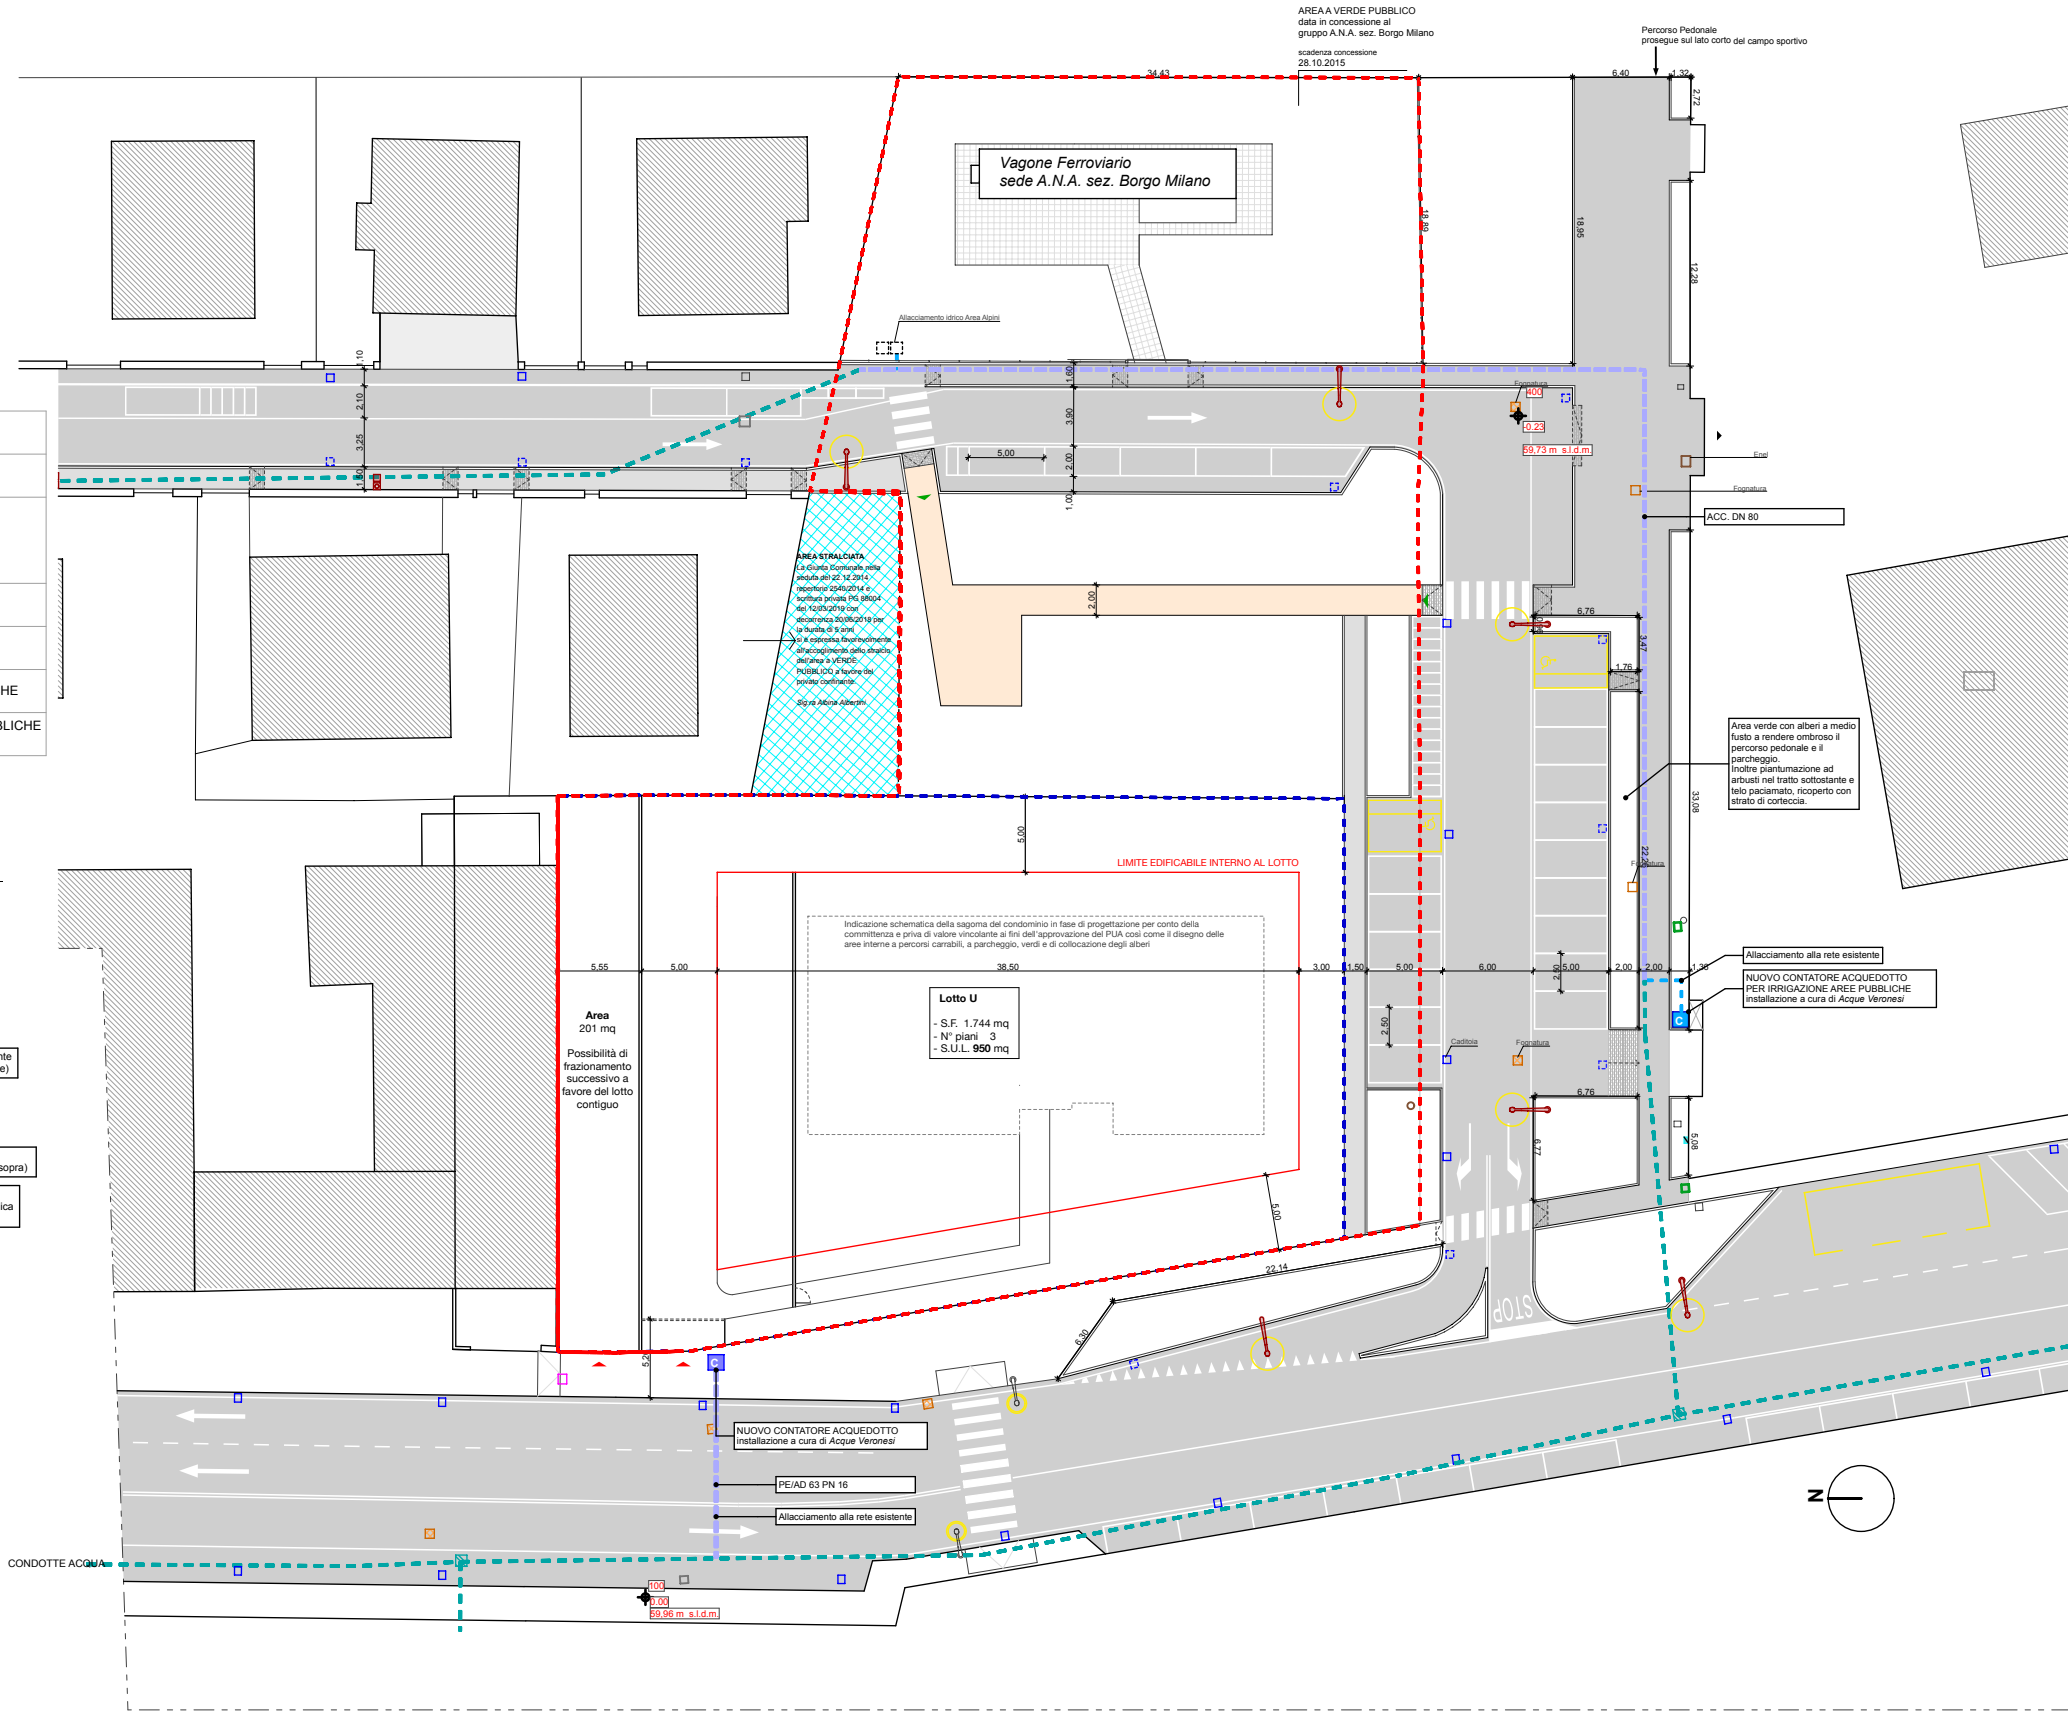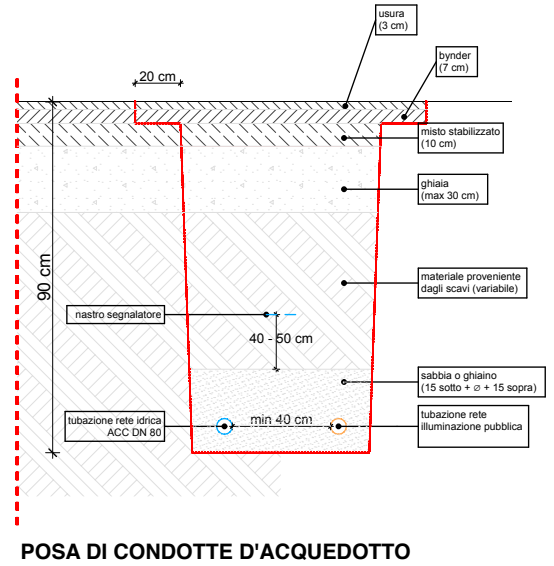

S. d'A. B. S.r.l.

STUDIO d'ARCHITETTURA Bonetti

37121 Verona - Lungadige Panvinio n° 19 - tel e fax +39 045 592516

e-mail: abonetti@libero.it
pec: tobiabonetti@archiworldpec.it

OPERE DI URBANIZZAZIONE

FASCICOLO 8

8.4c - RETI DI PROGETTO - GAS


Scala: 1:500
1:20

	Ambito PUA
	Perimetro nuovo lotto
	Alberature esistenti
	Nuove alberature
	Accesso al nuovo lotto
	Accesso pedonale all'area Verde
	Sagoma limite dell'edificato
	Caditoia Acqua Piovana
	Pozzetto Fognatura
	Illuminazione esistente
	Illuminazione di Progetto
	Parcheggio per disabili
	Edifici esistenti
	Nuovi Marciapiedi
	Percorso Interno al Parco
	Aree Verde Pubblico
	Area stralciata a favore del privato confinante

	Rete GAS Esistente GASTUBI Media Pressione
	Rete GAS Esistente GASTUBI Bassa Pressione
	Contatore GAS con allacciamento esistente
NUOVE OPERE	
	Allaccio alla rete gas in previsione con installazione a cura di Megareti
	Nuovo contatore GAS al perimetro del lotto con installazione a cura di Megareti La realizzazione dell'allacciamento verrà eseguita in fase di costruzione dell'edificio all'interno del lotto.

scala 1:20

POSA DI CONDOTTE GAS
Sezione di Progetto particolare tubazione GAS su strada asfaltata

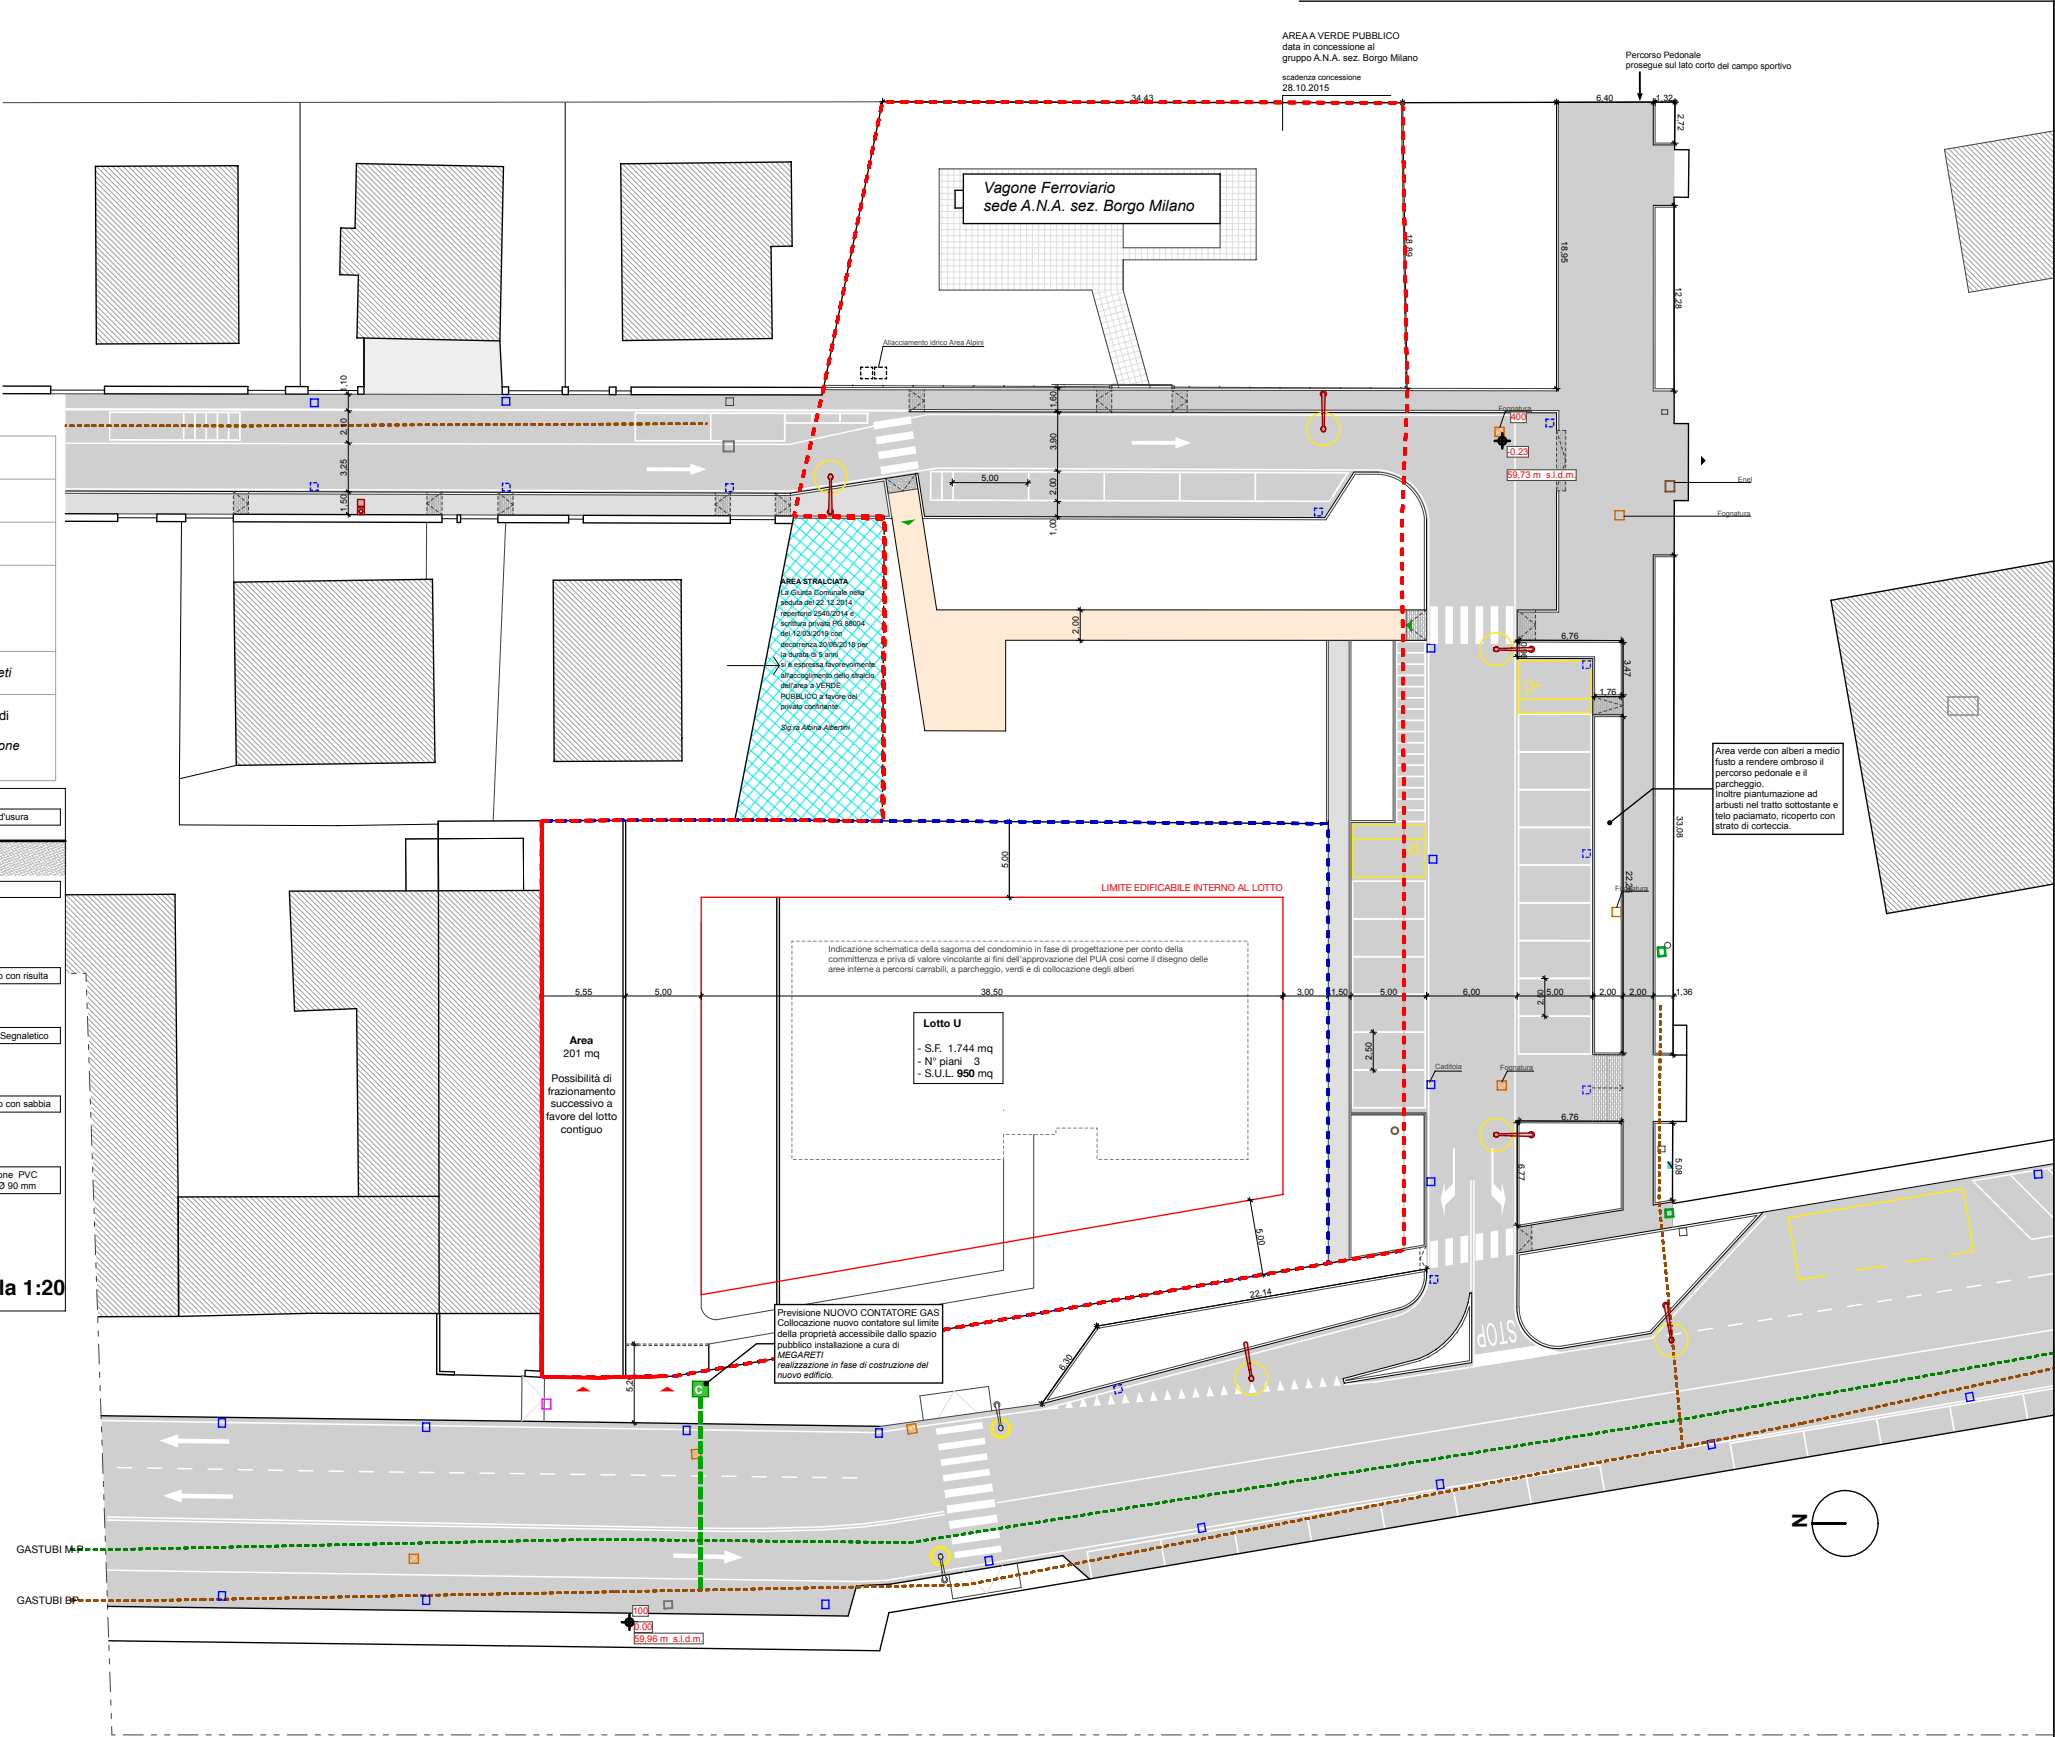

S. d'A. B. S.r.l.

STUDIO d'ARCHITETTURA Bonetti

37121 Verona - Lungadige Panvinio n° 19 - tel e fax +39 045 592516

e-mail: abonetti@libero.it
pec: tobiabonetti@archiworldpec.it

OPERE DI URBANIZZAZIONE


8

8.4e - RETI DI PROGETTO - ACQUE METEORICHE

Scala: 1:500

	Ambito PUA
	Perimetro nuovo lotto
	Alberature esistenti
	Nuove alberature
	Accesso al nuovo lotto
	Accesso pedonale all'area Verde
	Sagoma limite dell'edificato
	Caditoia Acqua Piovana
	Pozzetto Fognatura
	Illuminazione esistente
	Illuminazione di Progetto
	Parcheggio per disabili
	Edifici esistenti
	Nuovi Marciapiedi
	Percorso Interno al Parco
	Aree Verde Pubblico
	Area stralciata a favore del privato confinante

	Caditoia Acqua Piovana
	Pozzetto Fognatura
NUOVE OPERE	
	Tubazione interrata per collegamento bacini di laminazione acqua piovana
	Caditoia Acqua Piovana di nuova posa a sostituzione delle precedenti
	Tubazione interrata per collegamento bacini di laminazione acqua piovana

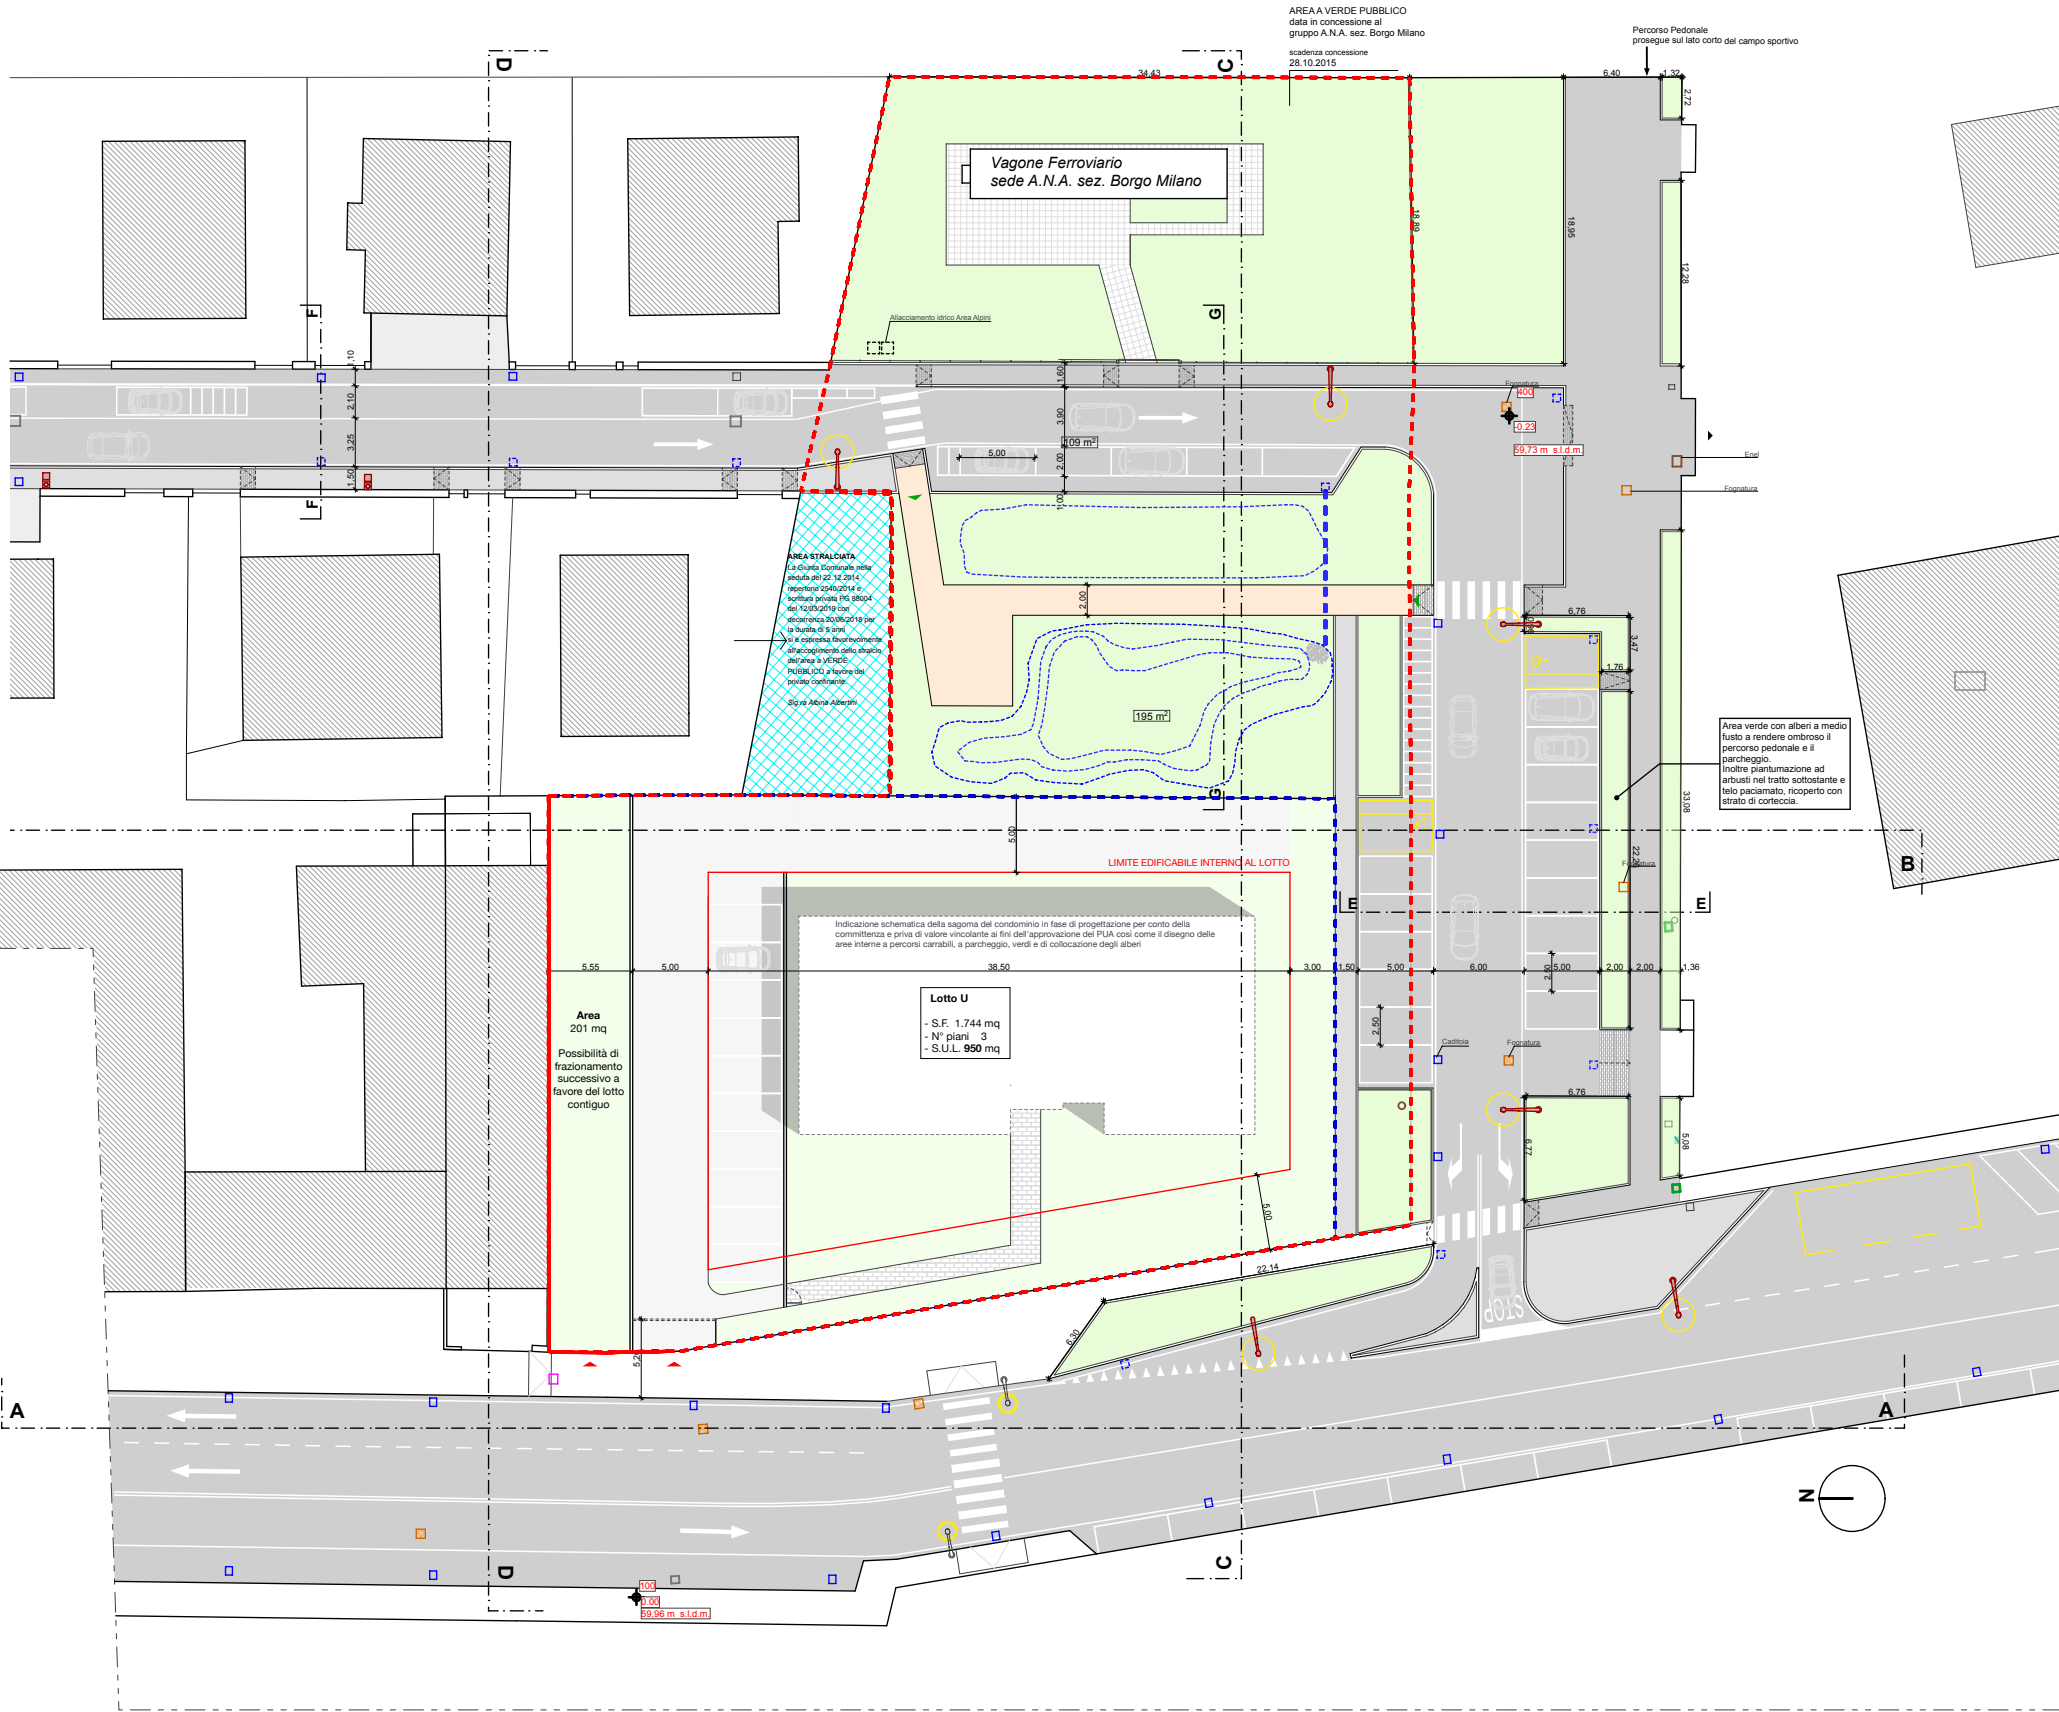

Cavidotto per linee elettriche di illuminazione pubblica su strada asfaltata



S. d'A. B. Sel.

STUDIO d'ARCHITETTURA Bonetti

37121 Verona - Lungadige Panvinio n° 19 - tel e fax +39 045 592516

e-mail: abonetti@libero.it
pec: tobiabonetti@archiworldpec.it

OPERE DI URBANIZZAZIONE


FASCICOLO 8

8.5 - AREE DI INTERVENTO

Scala: 1:500

LEGENDA

	Nuovo asfalto
	Nuova area verde
	Nuova area in calcestre

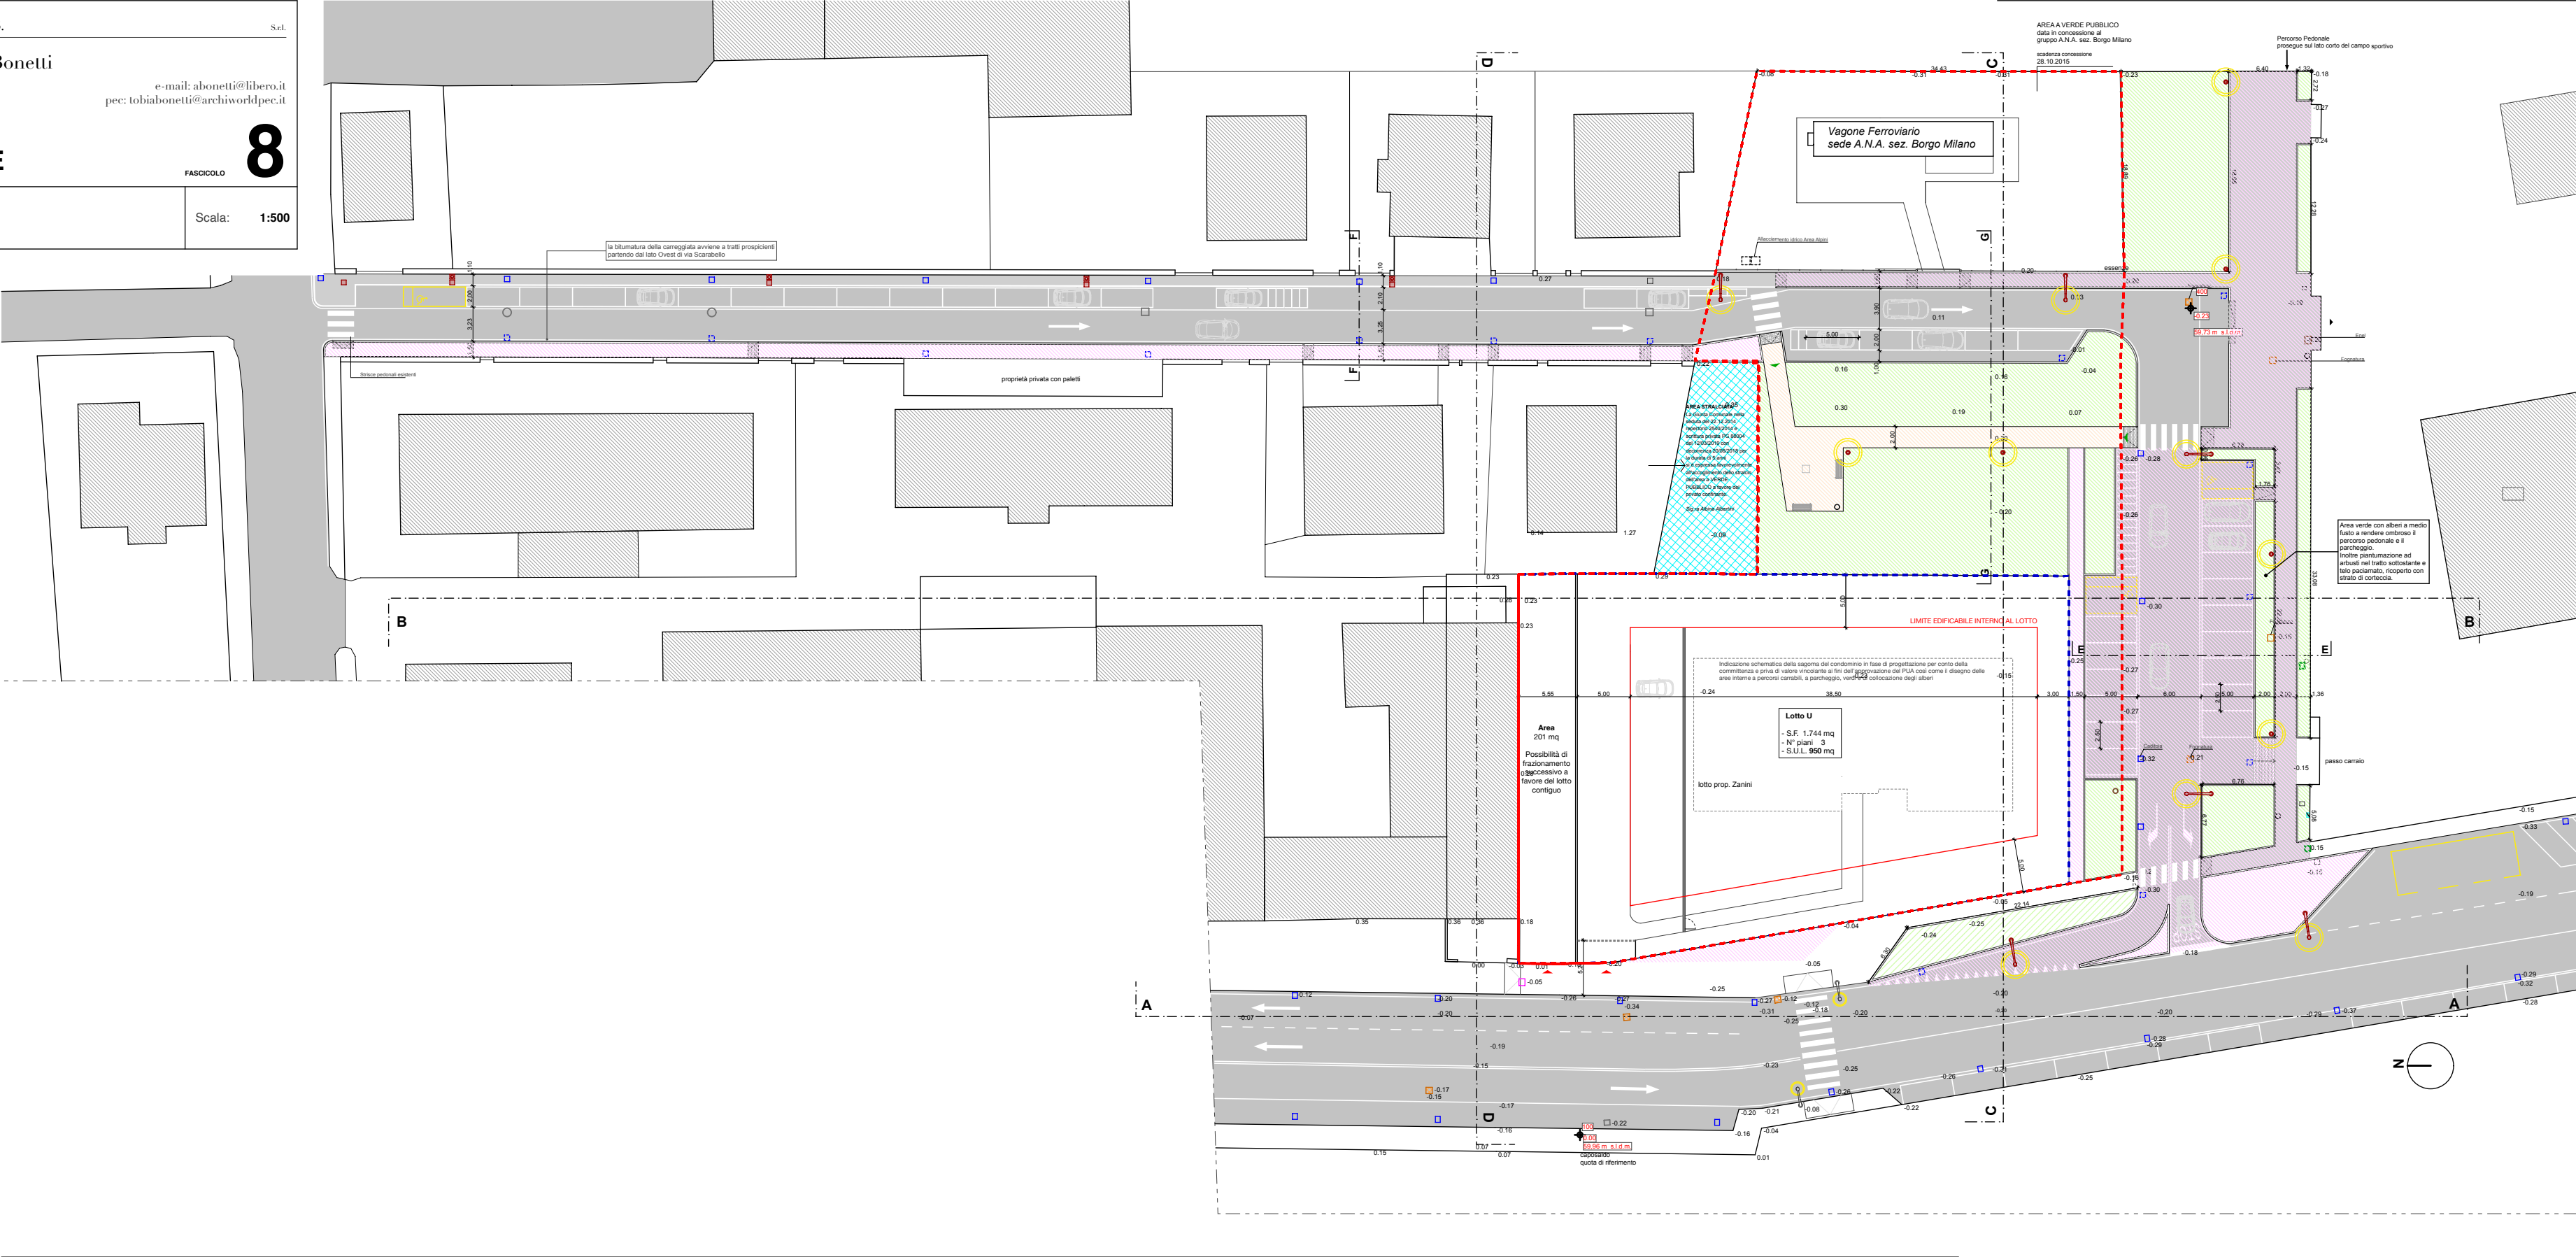

S. d'A. B. Sel.

STUDIO d'ARCHITETTURA Bonetti

37121 Verona - Lungadige Panvinio n° 19 - tel e fax +39 045 592516

e-mail: abonetti@libero.it
pec: tobiabonetti@archiworldpec.it

OPERE DI URBANIZZAZIONE

FASCICOLO 8

8.6 - AREE FUNZIONALI/PRESCRITTE DA SCHEDA NORMA

Scala: 1:500

LEGENDA

	Opere in Sostituzione della Monetizzazione
	Opere di Urbanizzazione

