

COMUNE DI VERONA
PROVINCIA DI VERONA

P.U.A. n.55
PIANO URBANISTICO ATTUATIVO DI RIQUALIFICAZIONE DI
LOTTO IN LOCALITA' BORGO MILANO (A.T.O. 3) - VIA STURZO -
VIA SCARABELLO

Scheda norma n. 55 - approvata con D.C.C. n.91 del 23.12.2011

IL PROGETTISTA


Arch. Alfonso Bonetti


IL PROPONENTE

Geom. Zanini Gianfranco


Titolo elaborato	Scala: 1:500 1:50	Tavola
SEZIONI	Data: Dicembre 2014	7b
Servizi: Bordo Utens: macchi Desktop: MACCS LAVORI: 1405-ZANINI - PUA-01_P11-A: scheda n.55.pdf COD: 1405-ZANINI PUA		

LEGENDA





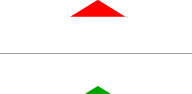
-----	Ambito PUA
-----	Perimetro nuovi lotti
	Alberature esistenti
	Nuove alberature
	Accesso ai nuovi lotti
	Accesso pedonale all'area Verde
	Sagoma limite dell'edificato
	Caditoia Acqua Piovana
	Pozzetto Fognatura
	Illuminazione esistente
	Illuminazione di Progetto
	Nuovi Parcheggi
	Parcheggio per disabili
	Edifici esistenti
	Nuovi Marciapiedi
	Percorso Interno al Parco
	Aree Verde Pubblico

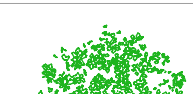ALBERI ESISTENTI		
Simbolo	Essenza	Q.tà
	Cedrus Deodara (Aurea) Cedro Deodara	1
	Pinus Pineae (Italica) Pino Roman	4
	Ulmus Carpiniifolia Olmo Campestre	5
	Koeleruteria Paniculata	1
	Acer Saccharinum	1
ALBERI PROGETTO		
Simbolo	Essenza	Q.tà
	Fraxinus Excelsior Frassino Maggiore	12
	Pyrus Calleryana	9
	Arbusti: siepe di Photinia	39
	Nuove piantumazioni all'interno dei lotti privati	18


Le piantumazioni presenti nelle tavole all'interno dei lotti sono a carattere indicativo.
In questa sede viene definito il solo numero di alberi che dovranno essere inseriti all'interno dei lotti.

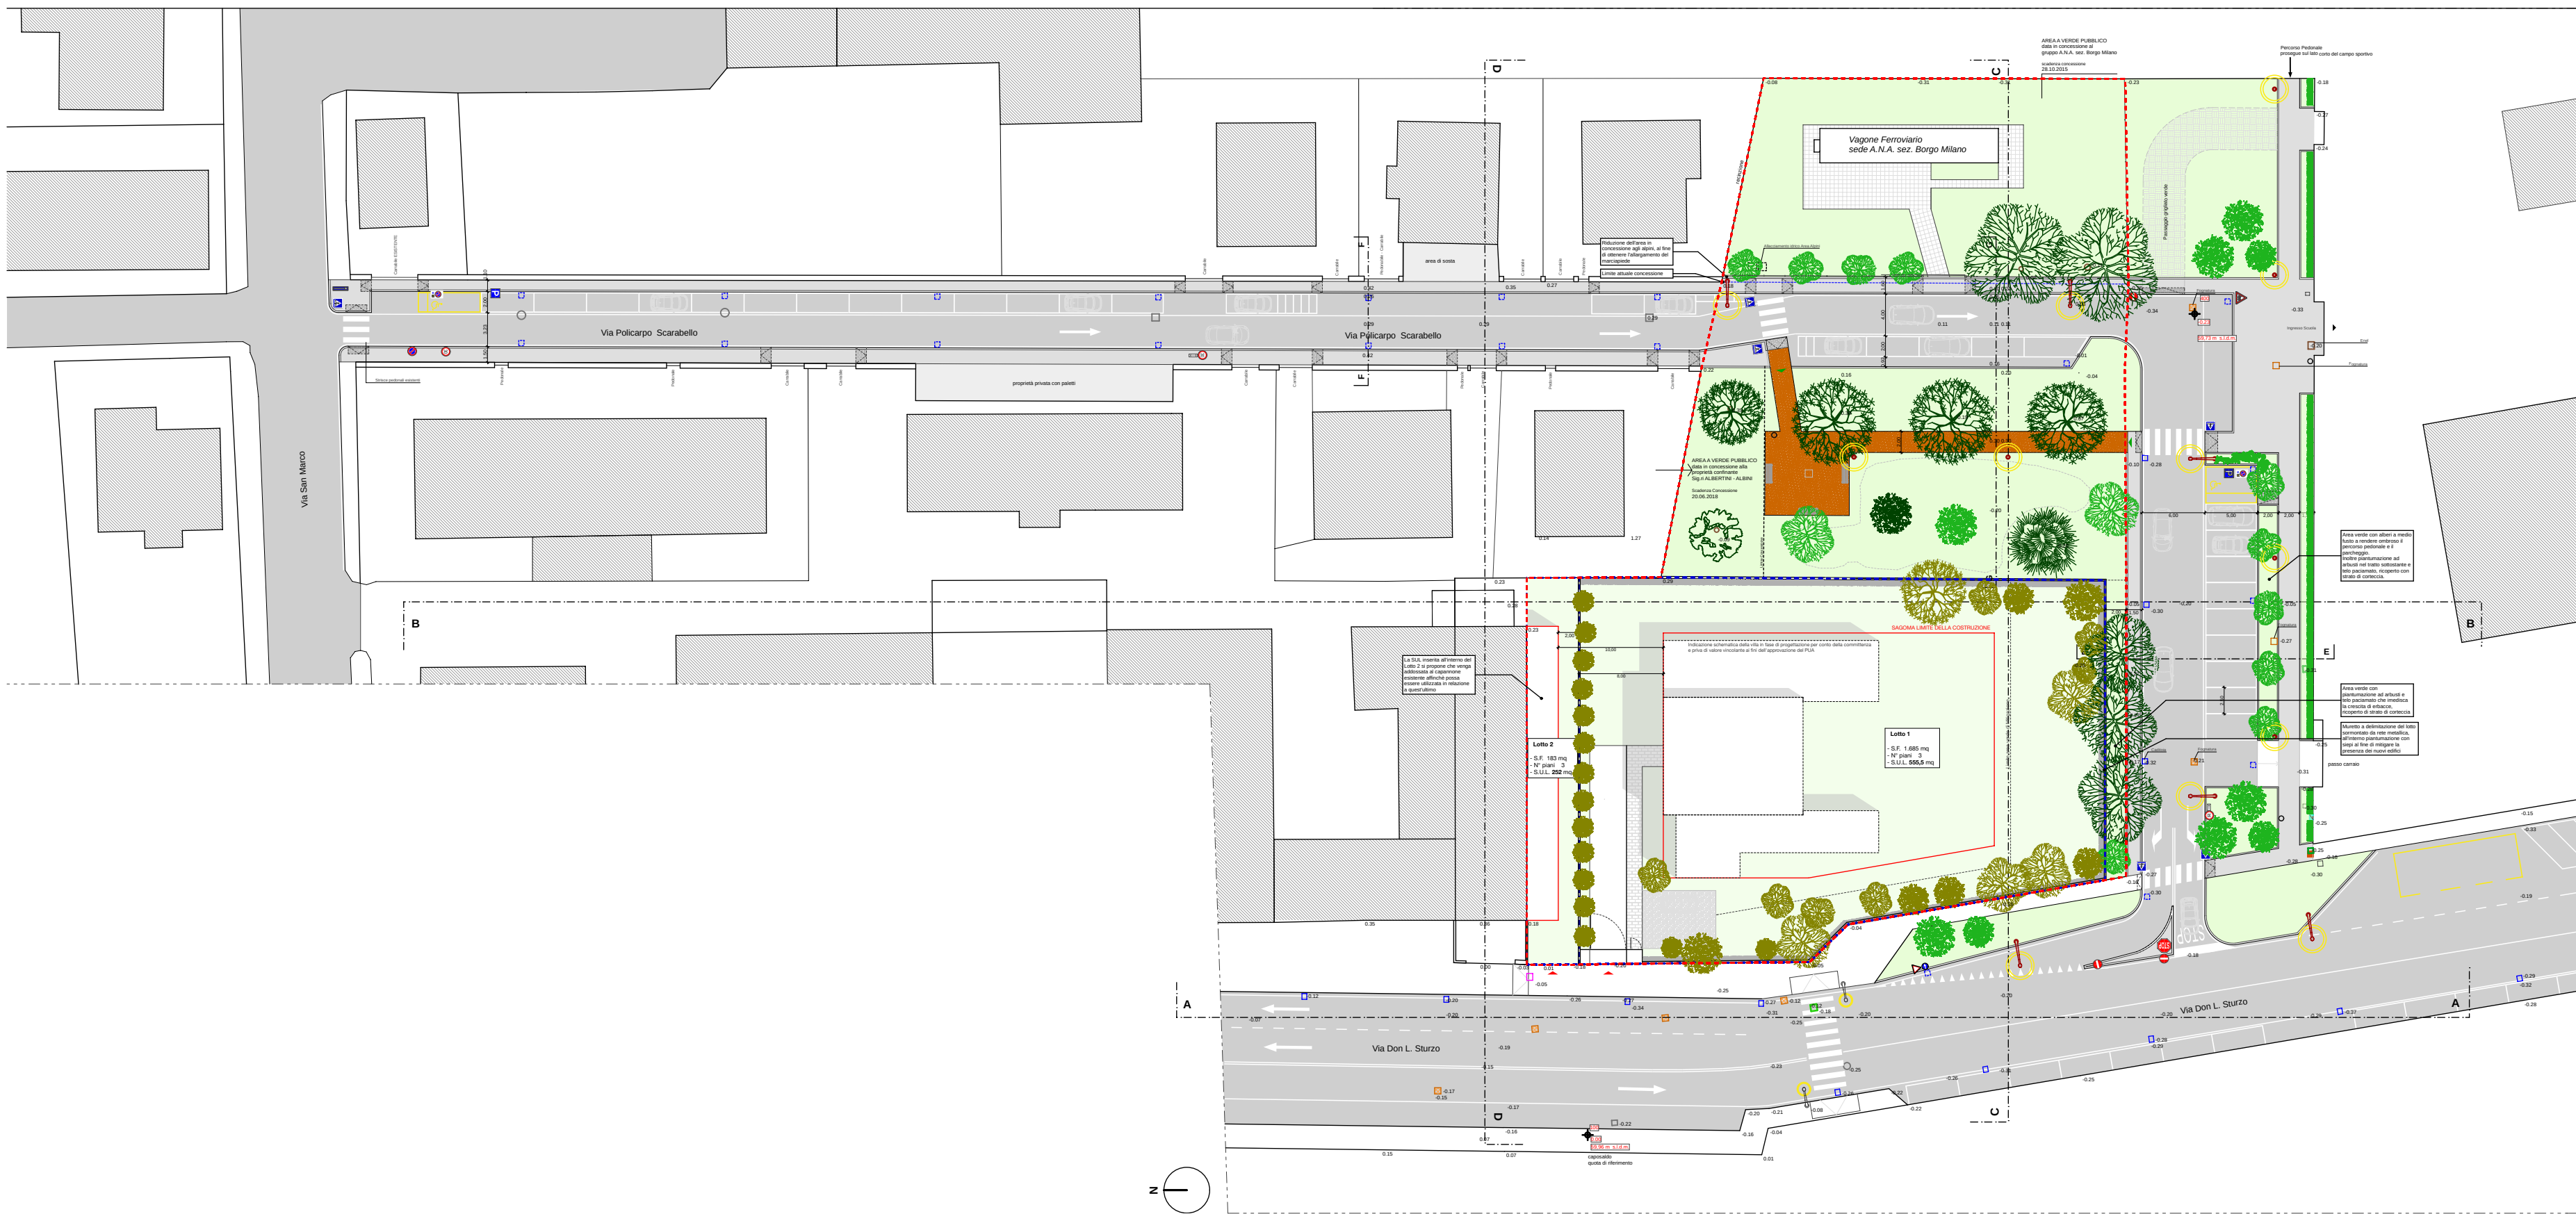


PLANIMETRIA scala 1:500 PROGETTO

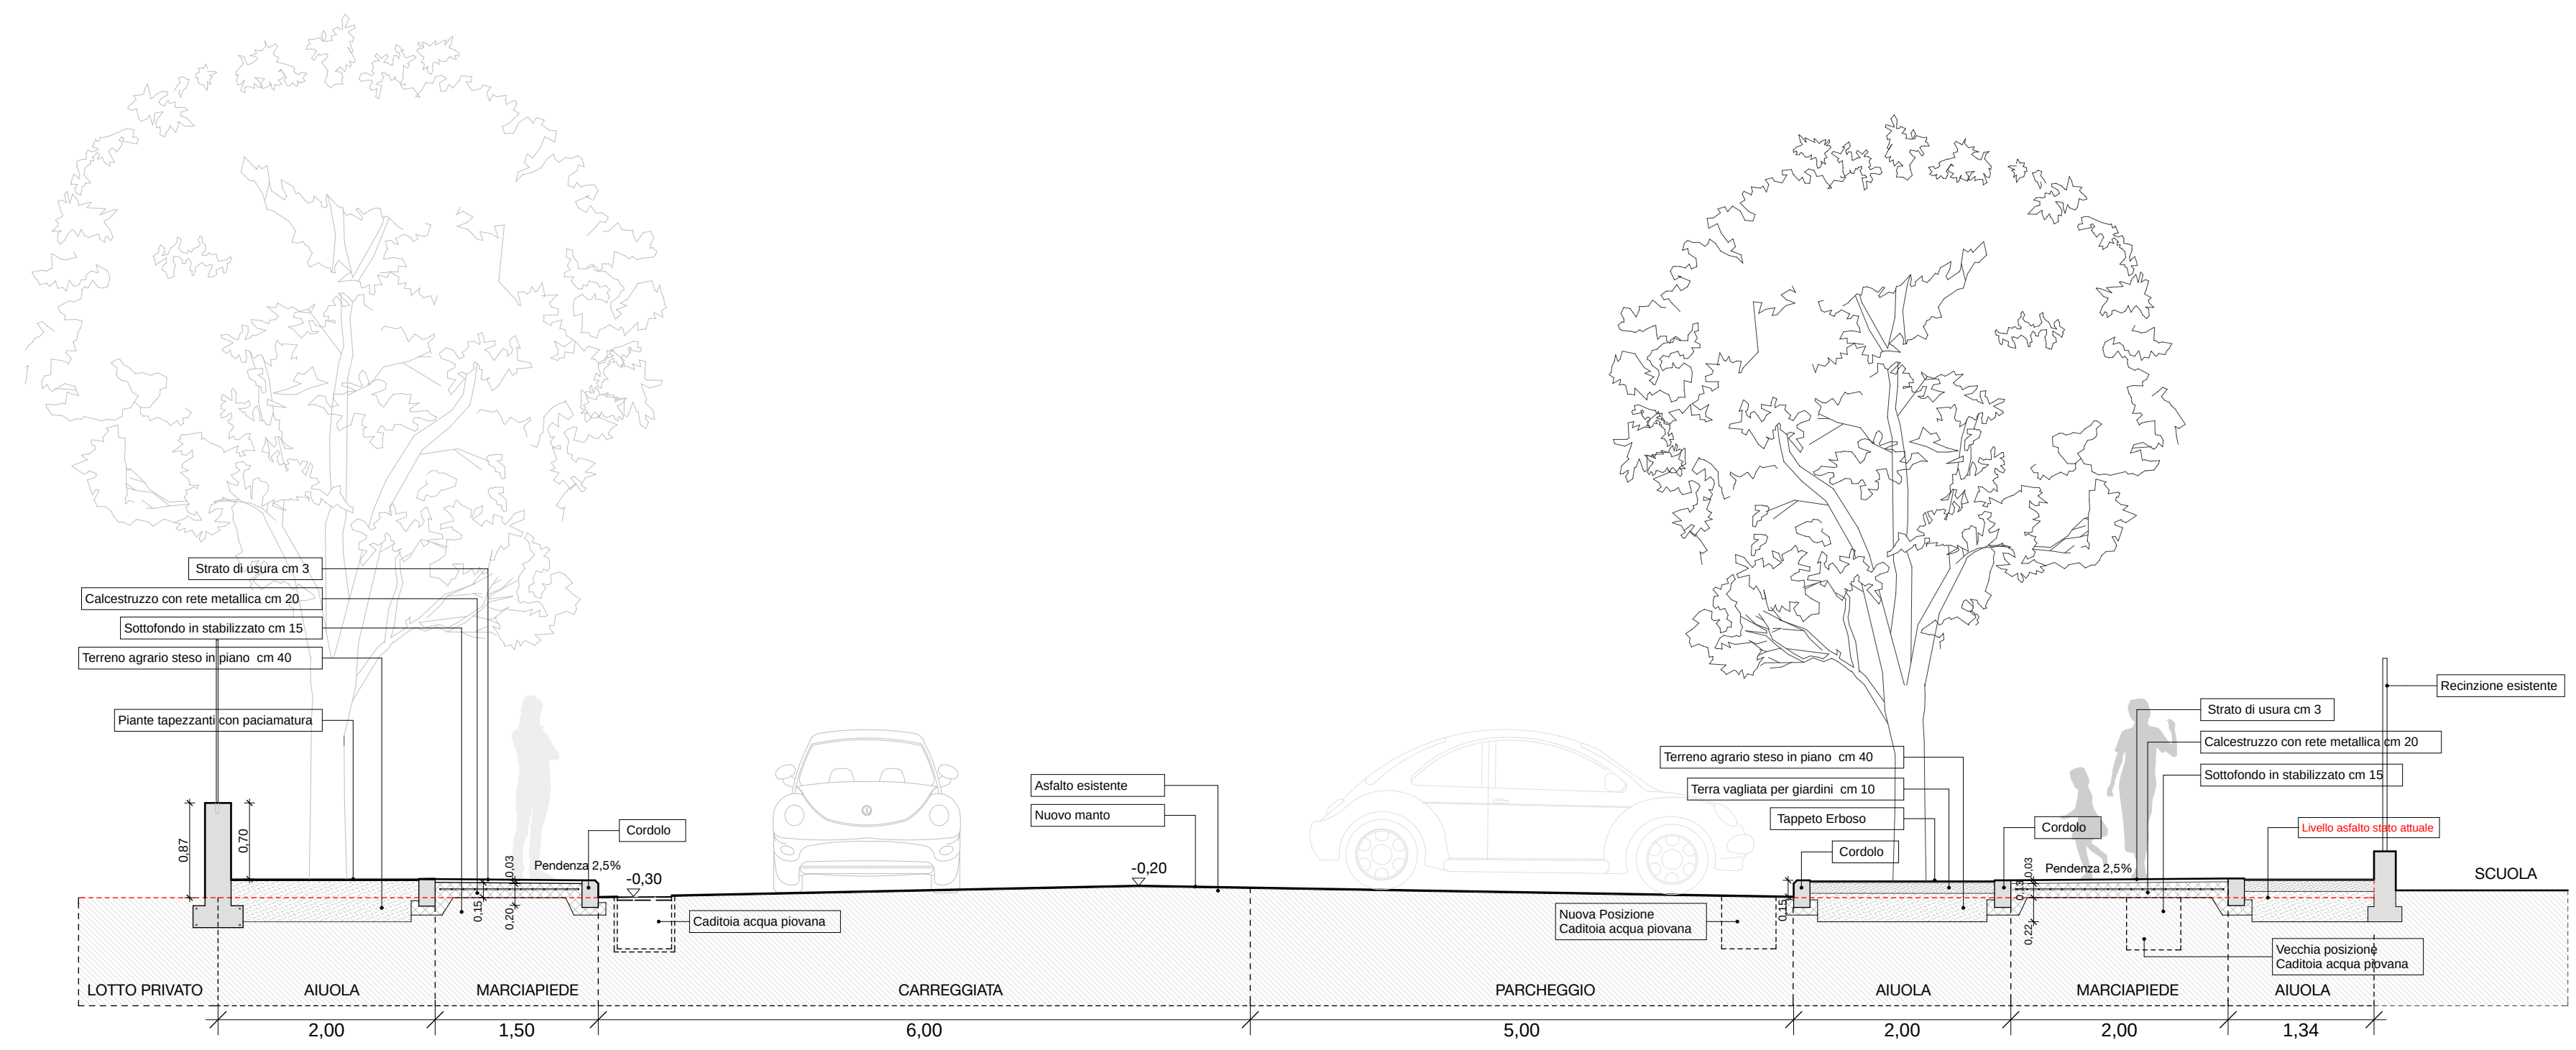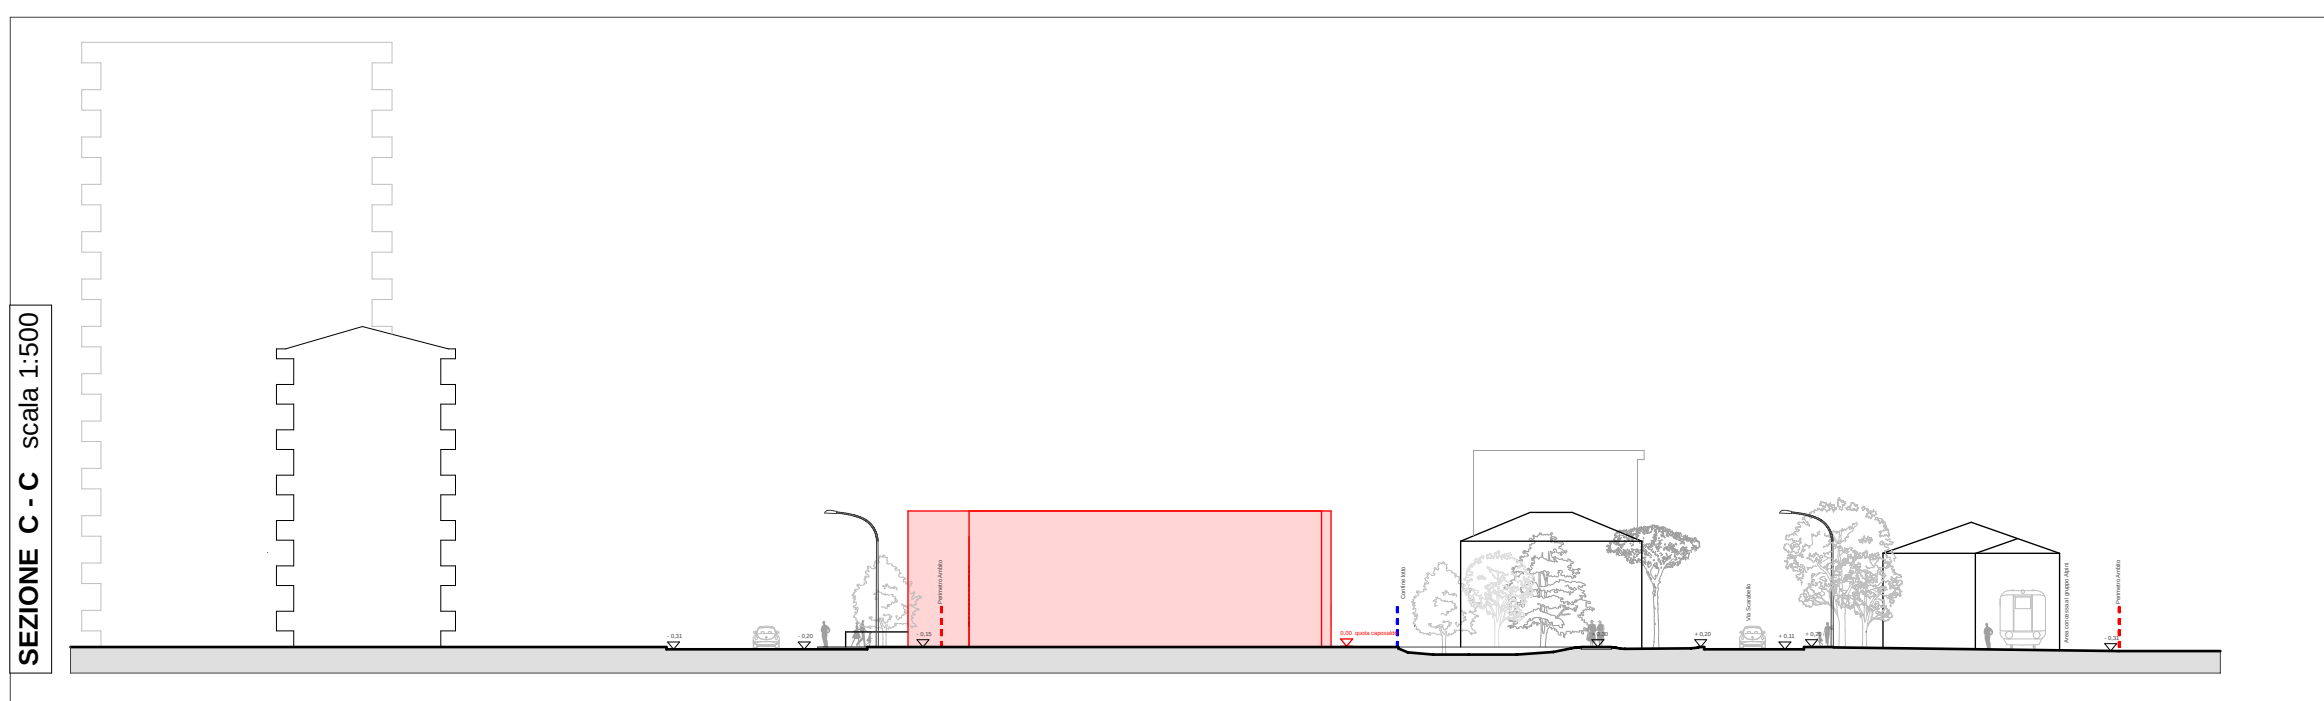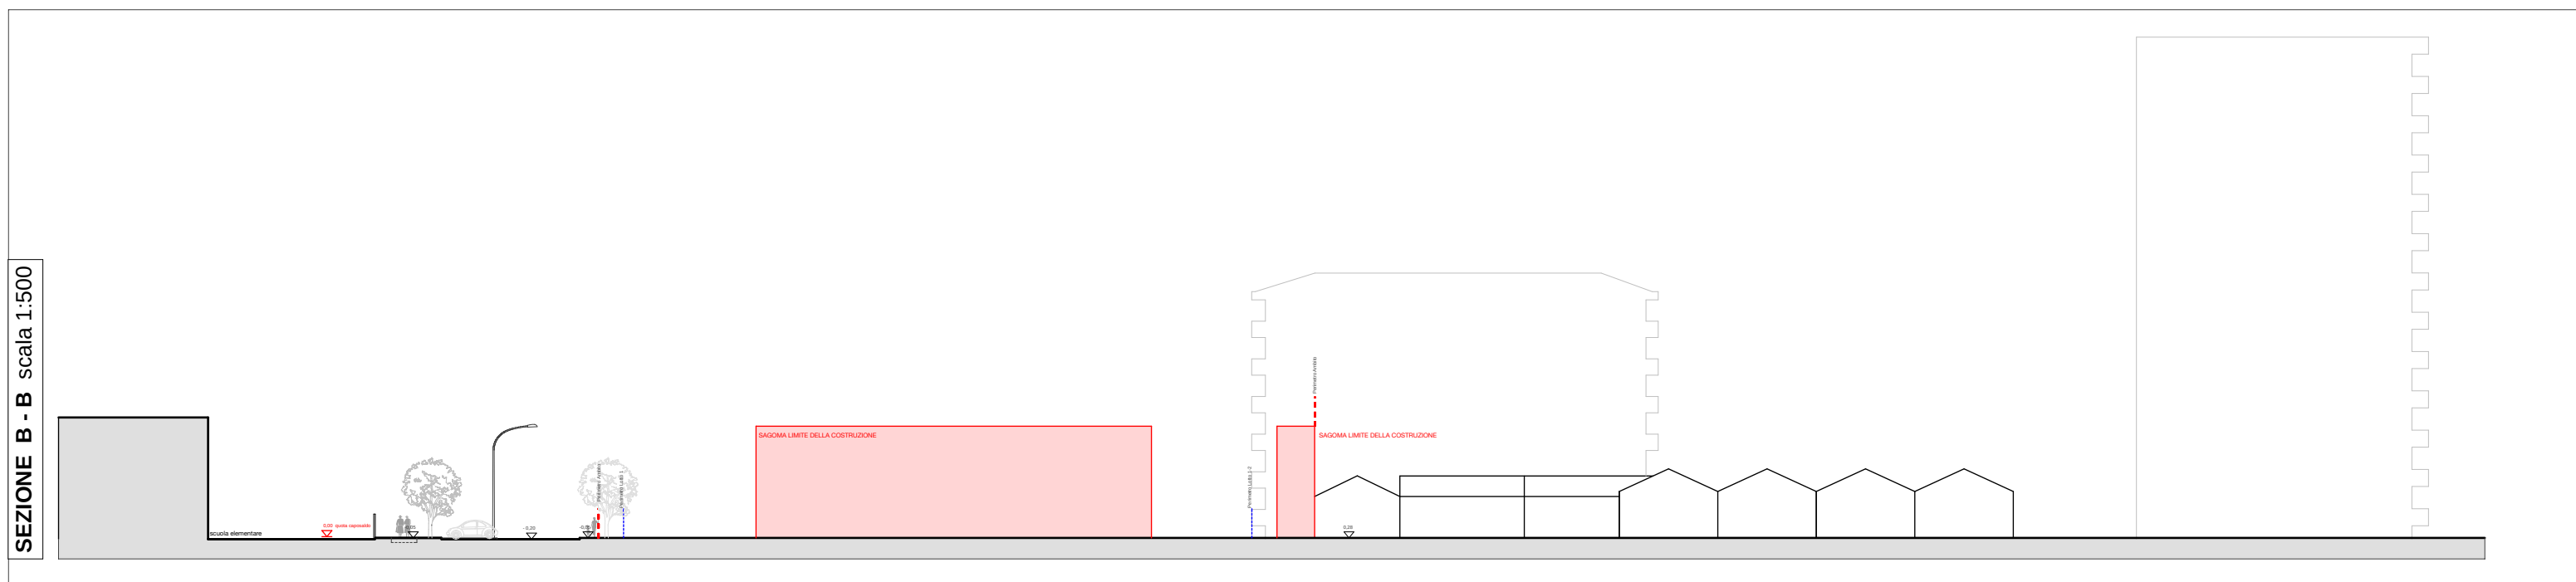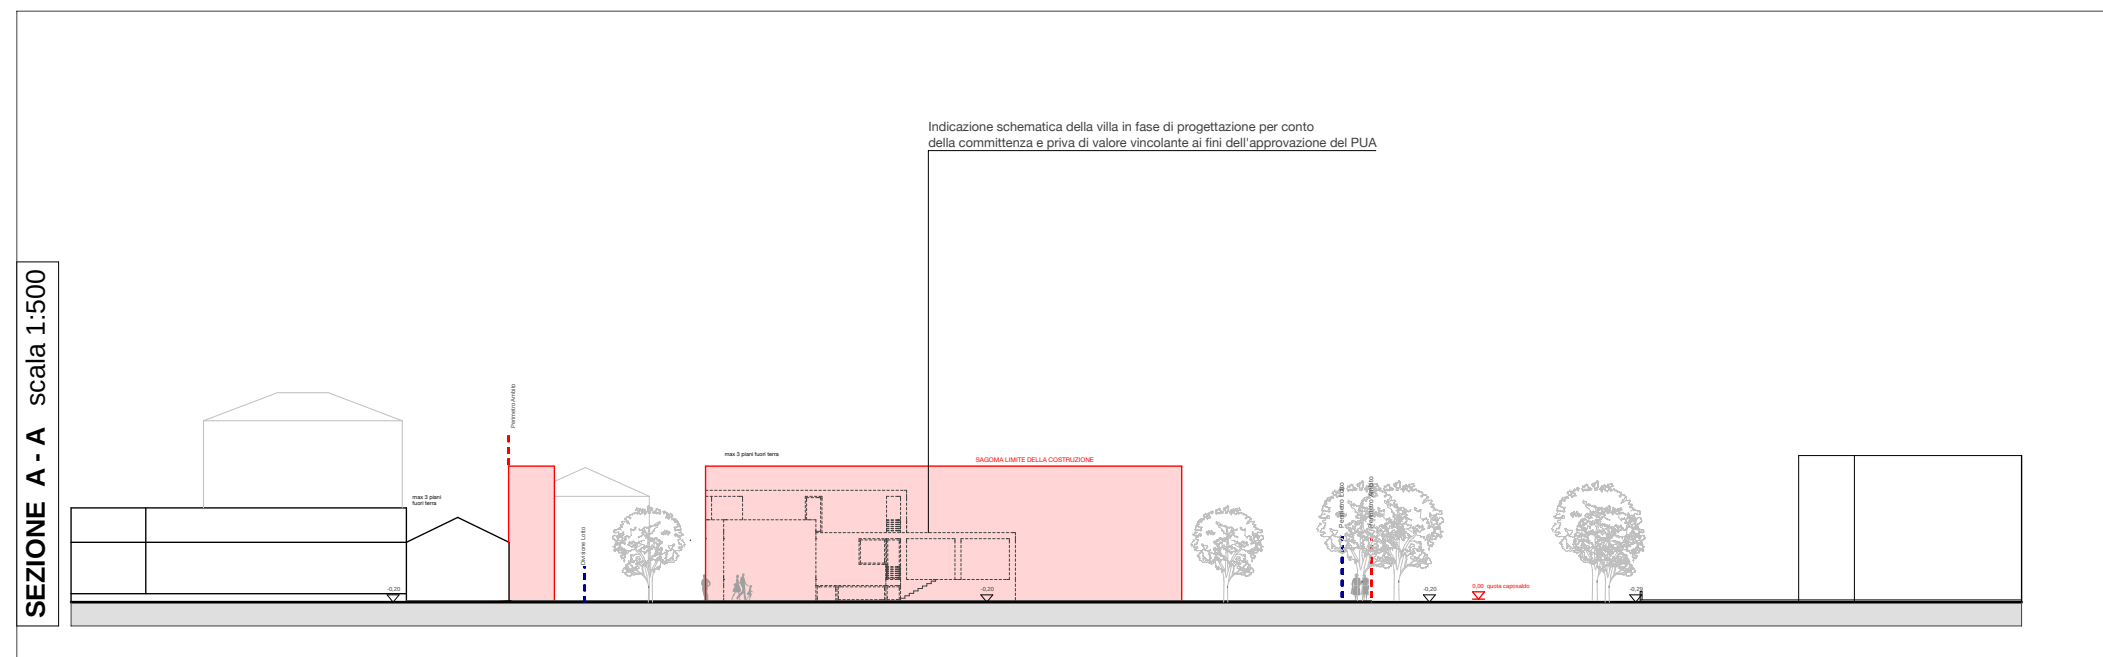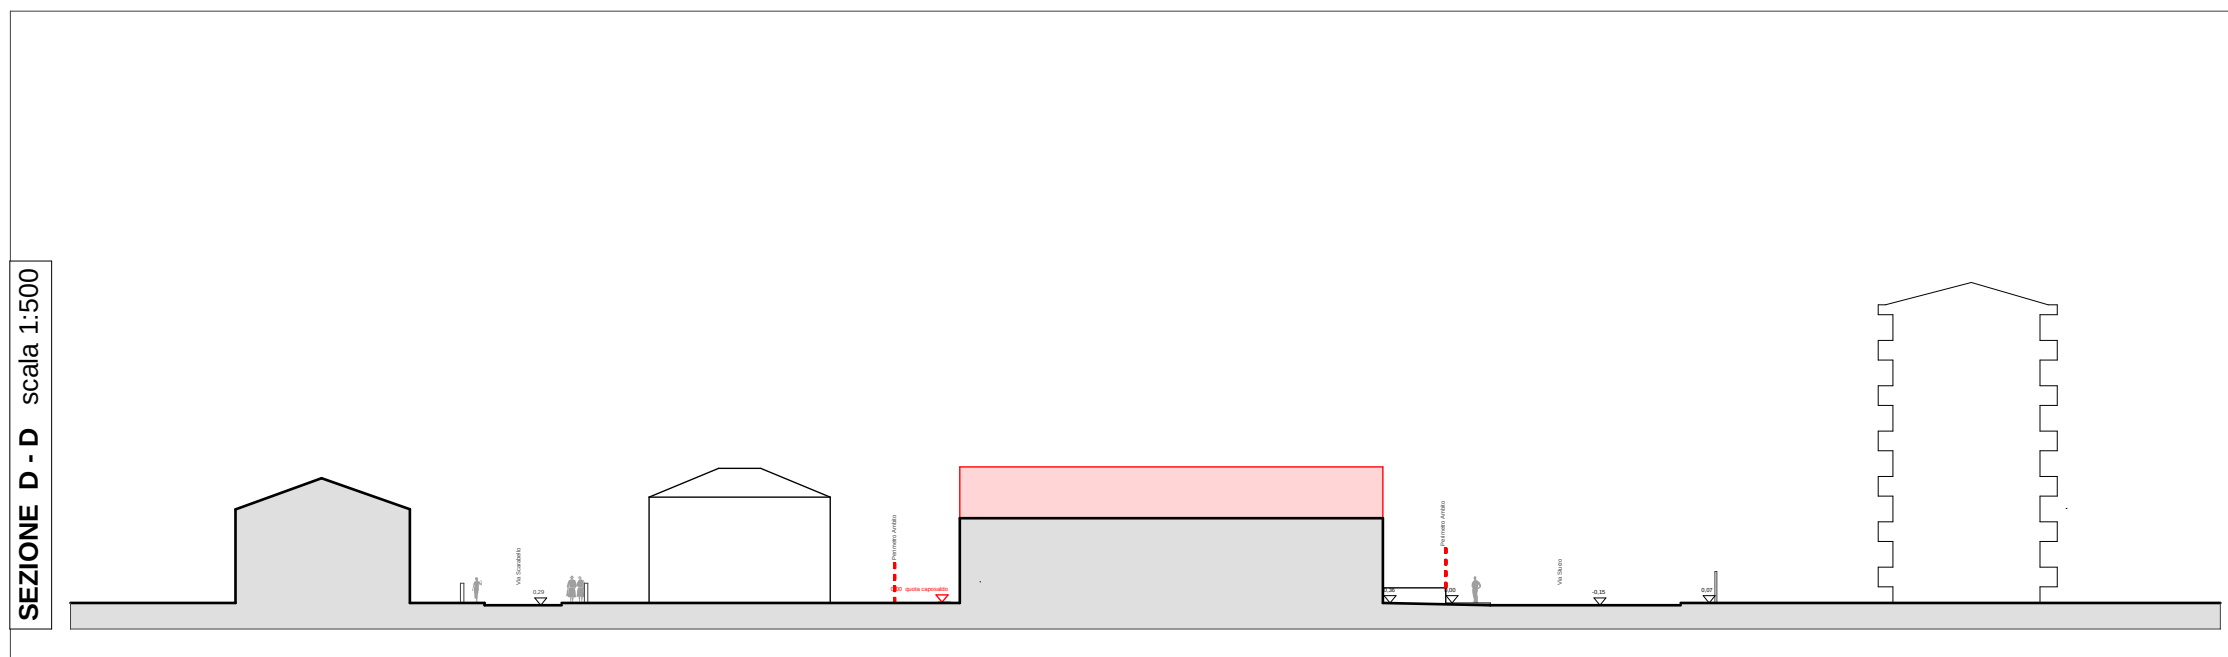

SEZIONE E - E scala 1:50

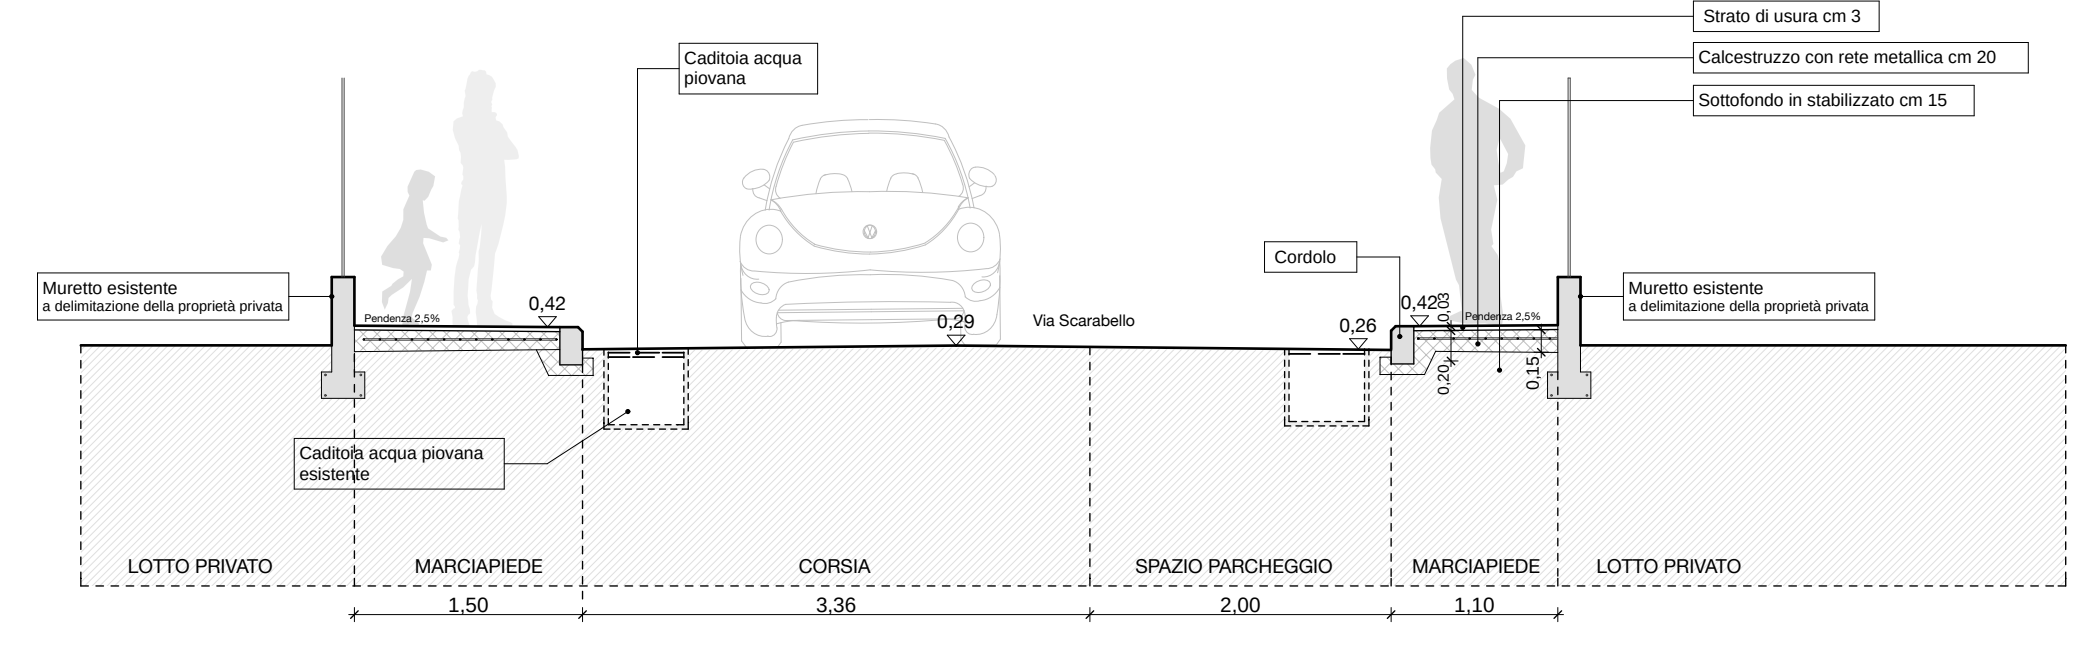

SEZIONE F - F scala 1:50

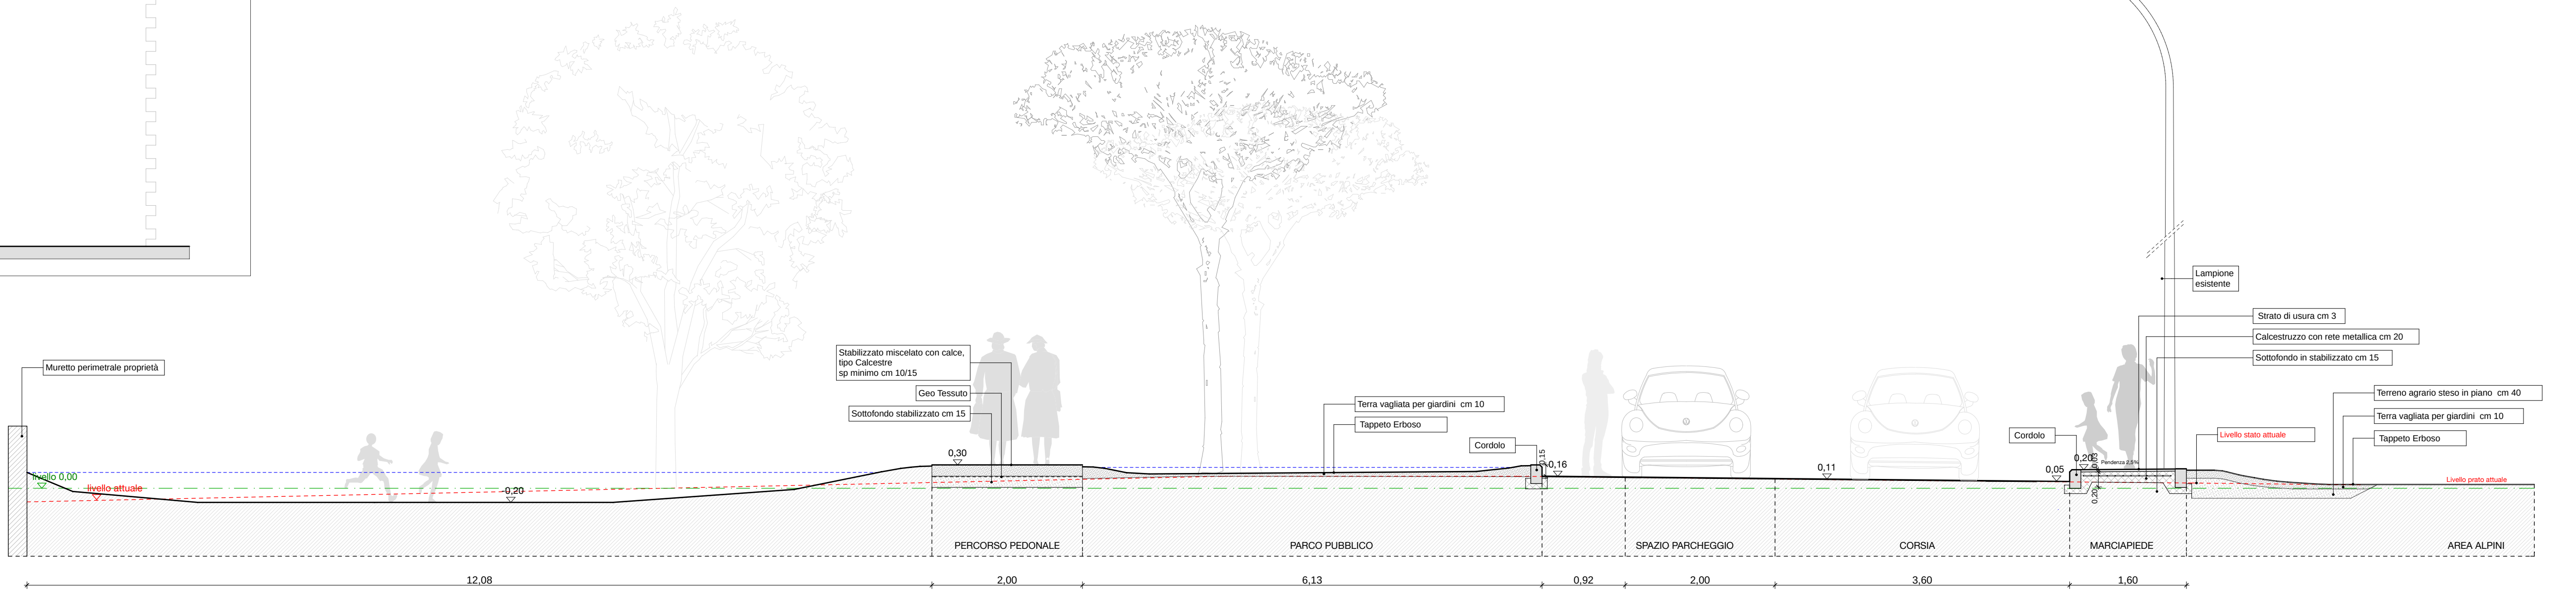

SEZIONE G - G scala 1:50