

COMUNE DI VERONA  
PROVINCIA DI VERONA

### P.U.A. n.55

PIANO URBANISTICO ATTUATIVO DI RIQUALIFICAZIONE DI  
LOTTO IN LOCALITA' BORGO MILANO (A.T.O. 3) - VIA STURZO -  
VIA SCARABELLO

Scheda norma n. 55 - approvata con D.C.C. n.91 del 23.12.2011

IL PROGETTISTA

Arch. Alfonso Bonetti

IL PROPONENTE

Geom. Zanini Gianfranco

Titolo elaborato  
**PLANIMETRIA RETE ACQUE NERE**

Scala: **1:200**

Tavola


Data: **Dicembre 2014**

**9a**


#### LEGENDA

|  |                                 |
|--|---------------------------------|
|  | Ambito PUA                      |
|  | Perimetro nuovi lotti           |
|  | Alberature esistenti            |
|  | Nuove alberature                |
|  | Accesso ai nuovi lotti          |
|  | Accesso pedonale all'area Verde |
|  | Sagoma limite dell'edificato    |
|  | Caditoia Acqua Piovana          |
|  | Pozzetto Fognatura              |
|  | Illuminazione esistente         |
|  | Illuminazione di Progetto       |
|  | Nuovi Parcheggi                 |
|  | Parcheggio per disabili         |
|  | Edifici esistenti               |
|  | Nuovi Marciapiedi               |
|  | Percorso Interno al Parco       |
|  | Aree Verde Pubblico             |

#### SEZIONE STRADALE TIPO FOGNATURA RETE NERA

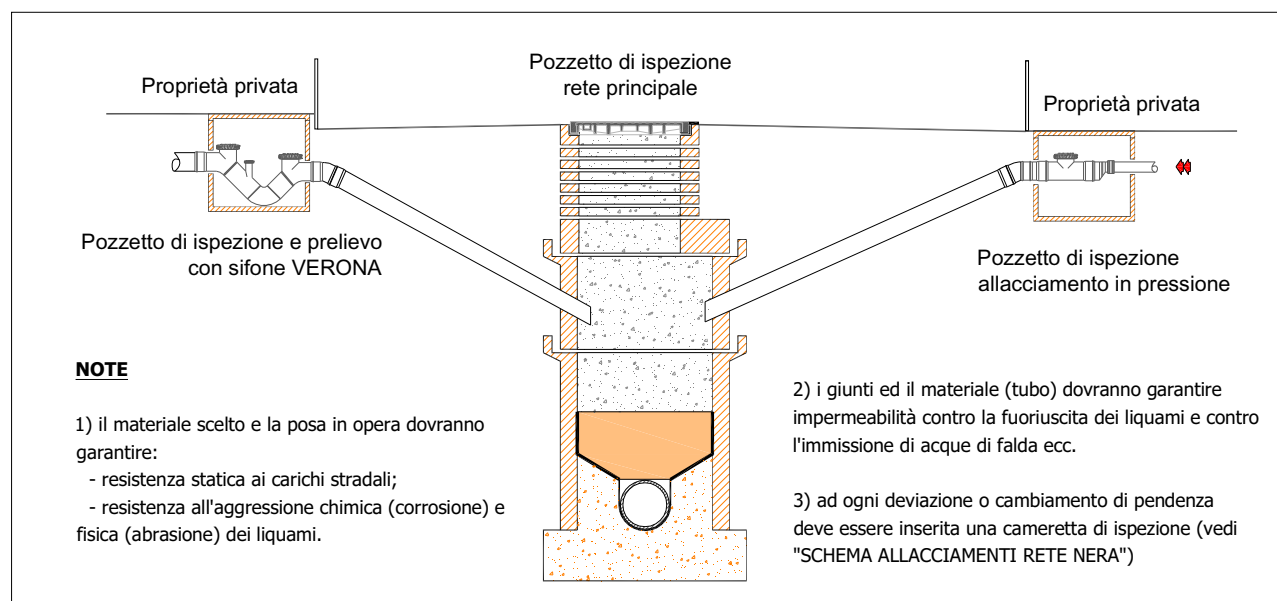

#### POZZETTO DI ISPEZIONE E PRELIEVO : particolari

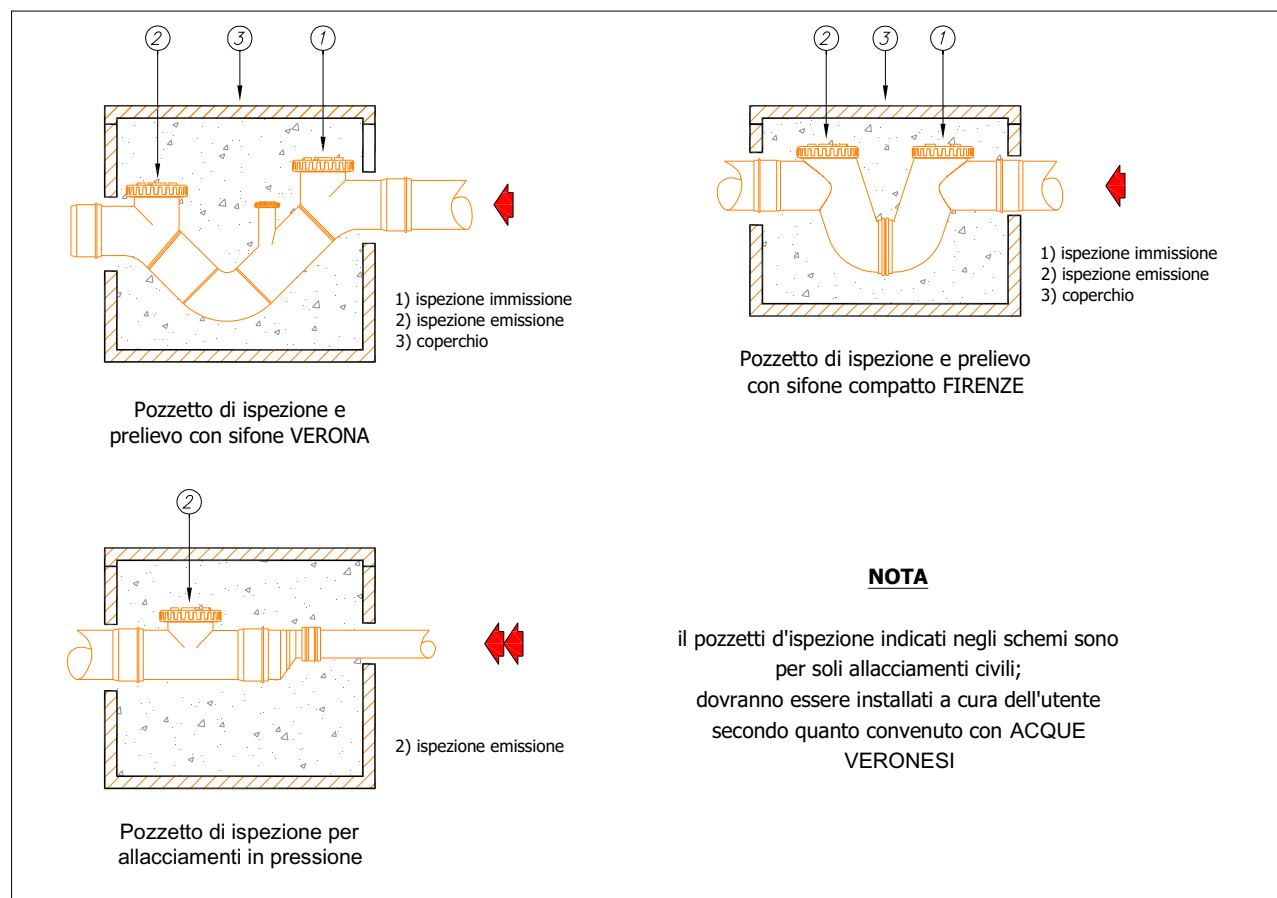

#### LEGENDA

|  |                                                             |
|--|-------------------------------------------------------------|
|  | CANALI NERA O-CLS-1200-800-N Tipo di Regime <b>GRAVITA'</b> |
|  | CANALI MISTA C-XXX-400-400-M Tipo di Regime <b>GRAVITA'</b> |
|  | Pozzetto di ispezione esistente RETE PRINCIPALE             |
|  | <b>NUOVE OPERE</b>                                          |
|  | Allacciamento futuro alla rete esistente                    |
|  | Pozzetto di ispezione e prelievo con Sifone VERONA          |
|  | Pozzetto di allacciamento alla rete esistente               |

CANALI NERA  
O-CLS-1200-800-N  
Regime: gravità

CANALI MISTA  
C-XXX-400-400-M  
Regime: gravità

